



**II/360 TRNAVA - RUDÍKOV, 1. STAVBA
KOORDINAČNÍ SITUACE - 4. ČÁST
M 1:500**

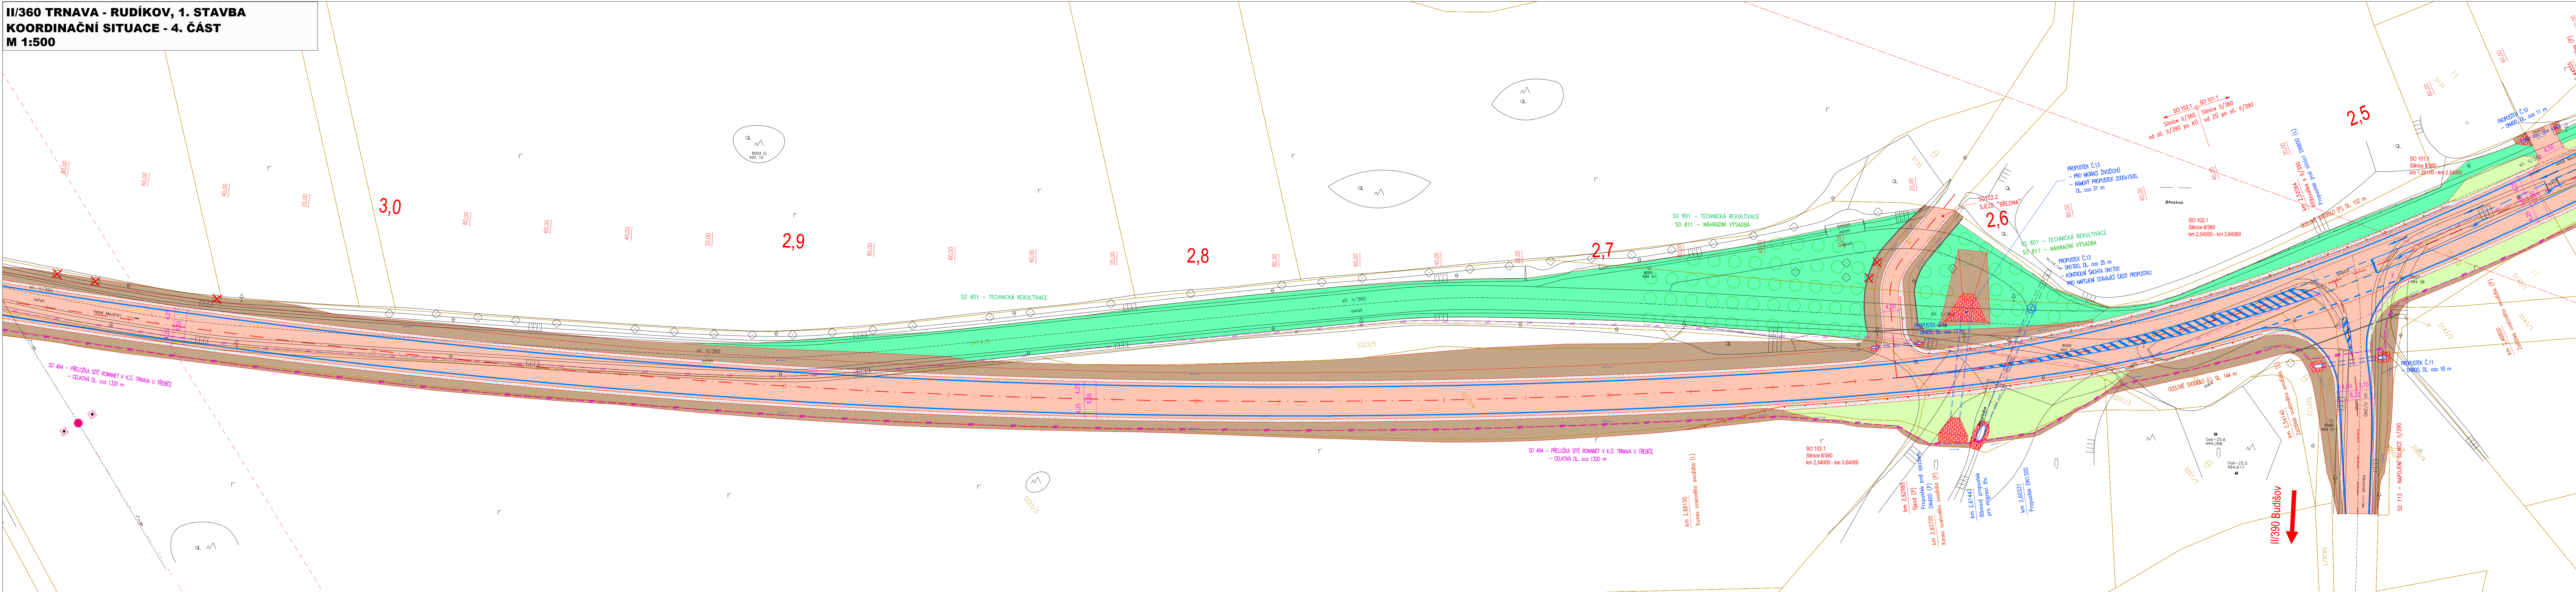

KLAD LISTŮ:

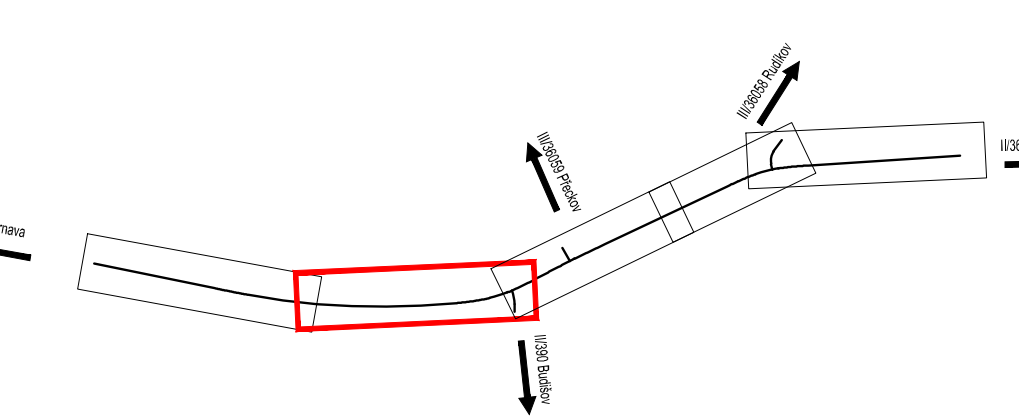

LEGENDA

- | | | |
|--|------------------------------|----|
| | STÁVAJÍCÍ STAV | |
| | NAVRŽENÝ STAV | |
| | KATASTRÁLNÍ ČLENĚNÍ | |
| | OSA | |
| | VODOROVNÉ DOPRAVNÍ ZNAČENÍ | |
| | SVODIDLO | |
| | ZABRDLÍ | |
| | DRENÁŽ | |
| | KÁČENÍ DŘEVIN | |
| | NAHRADNÍ VÝSADBA | |
| | ROZDĚLENÍ STAVEBNÍCH OBJEKTŮ | LE |
| | VOZOVKA | |
| | NEZP. KRAJINCE/SJEZDY | |
| | VÝKOP | |
| | NÁSYP | |
| | REKULTIVACE/TER. ÚPRAVY | |
| | CHODNÍK | |
| | ÚPRAVY OSSPO | |
| | ŽLABOVKA/BET. KONSTRUKCE | |
| | OPĚVNĚNÍ KAMENEM | |

SEZNAM STÁVAJÍCÍCH INŽENÝRSKÝCH S

- | | |
|--|---|
| | SĎĽOVACÍ KABELY PODZEMNÍ ZAMĚŘENÉ (ČETIN) |
| | SĎĽOVACÍ KABELY NEPROVOZOVANÉ (ČETIN) |
| | SĎĽOVACÍ KABELY PODZEMNÍ (CIZÍ) |
| | OPTICKÉ KABELY PODZEMNÍ ROWANET (PRVNÍ TELEFON) |
| | OPTICKÉ KABELY NADZEMNÍ ROWANET (PRVNÍ TELEFON) |
| | VEDENÍ VN NADZEMNÍ (E.ON) |
| | VEDENÍ VN NADZEMNÍ (ČEPS) |
| | MIKROVLNNÉ SPOJE (VODAFONE) |


GENDA PŘEKLÁDANÝCH SÍTÍ:

- — OPT — — — — OPT — — PŘELOŽKA SÍTĚ ROWANET (PRVNÍ TELEFONNÍ)

SEZNAM STAVEBNÍCH OBJEKTŮ:

- | | |
|--|---|
| SO 001 – PŘÍPRAVA ÚZEMÍ | SO 493 – PŘELOŽKA SÍTE ROWANET V K.Ú. RUDKOV |
| SO 101 – SILNICE II/360 OD ŽO PO SIL. II/390 | SO 494 – PŘELOŽKA SÍTE ROWANET V K.Ú. TRNÁVA U TŘEŠ |
| SO 102 – SILNICE II/360 OD SIL. II/390 PO KÚ | SO 801 – TECHNICKÁ REKULTIVACE |
| SO 112 – NÁPOJENÍ SILNICE II/36058 | SO 811 – NAHRADNÍ VÝSAOBA |
| SO 113 – NÁPOJENÍ SILNICE II/390 | |
| SO 121 – ZASTÁVKA PŘEČOK ROZC. | |

- PŘELOŽKA SÍTĚ ROWANET V K.Ú. RUDÍKOV
- PŘELOŽKA SÍTĚ ROWANET V K.Ú. TRNAVA U TŘEB
- TECHNICKÁ REKULTIVACE
- NÁHRADNÍ VÝSADBA

Výškový systém Balt p.v.				Souřadný systém S-JTJZ	
Sweco Hydroprojekt a.s. Ústředí Praha Tábořská 31, 140 16 Praha 4; praha@sweco.cz; www.sweco.cz				SWECO 	
VYPRACOVAL	Ing. Sáček	HIP	Ing. Sáček	T. KONTROLA	Ing. Landa
PROJEKTANT	Ing. Sáček <i>Saček</i>	REDITEL DIVIZE	Ing. Charvátová <i>Ch</i>	DATUM	11/2020
OBJEDNATEL	Kraj Vysočina			OKRES	Třebíč
AKCE: II/361 Tnava - Rudíkov, 1. stavba				ČÍSLO ZAKÁZKY	12-0111-0101
				STUPEŇ	DSP
				FORMÁT	8 A4
				MĚŘÍTKO	1:500
				ARCHIVNÍ ČÍSLO	004679/201
ČÁST STAVBY				SOIPS	
PRÍLOHA	Koordinační situace - 4. část			ČÍSLO PRÍLOHY	C.34

Tato dokumentace včetně všech příloh (s výjimkou dat poskytnutých objednatелеm) je duševním vlastnictvím akciové společnosti Sweco Hydroprojekt a.s. Objednatel této dokumentace je oprávněn ji využít k účelům vyplývajícím z uzavřené smlouvy bez jakéhokoli omezení. Jiné osoby (jak fyzické, tak právnické) nejsou bez předchozího výslovného souhlasu objednatelky oprávněny tuto dokumentaci ani její části jakkoli využívat, kopírovat (ani jiným způsobem rozmnožovat) nebo zpřístupnit dalším osobám.

Poznámka: Podpisy zpracovatelů jsou připojeny pouze k výtisku číslo 01 nebo originálu přílohy (matrici).