
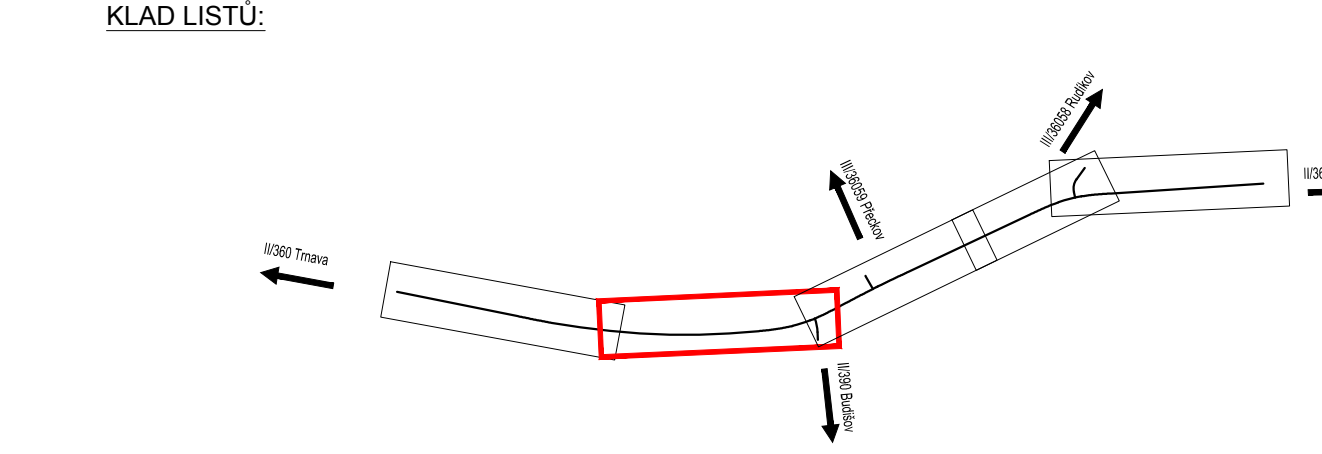


**II/360 TRNAVA - RUDÍKOV, 1. STAVBA**  
**SITUACE ROZHLEDŮ - 4. ČÁST**  
**M 1:500**

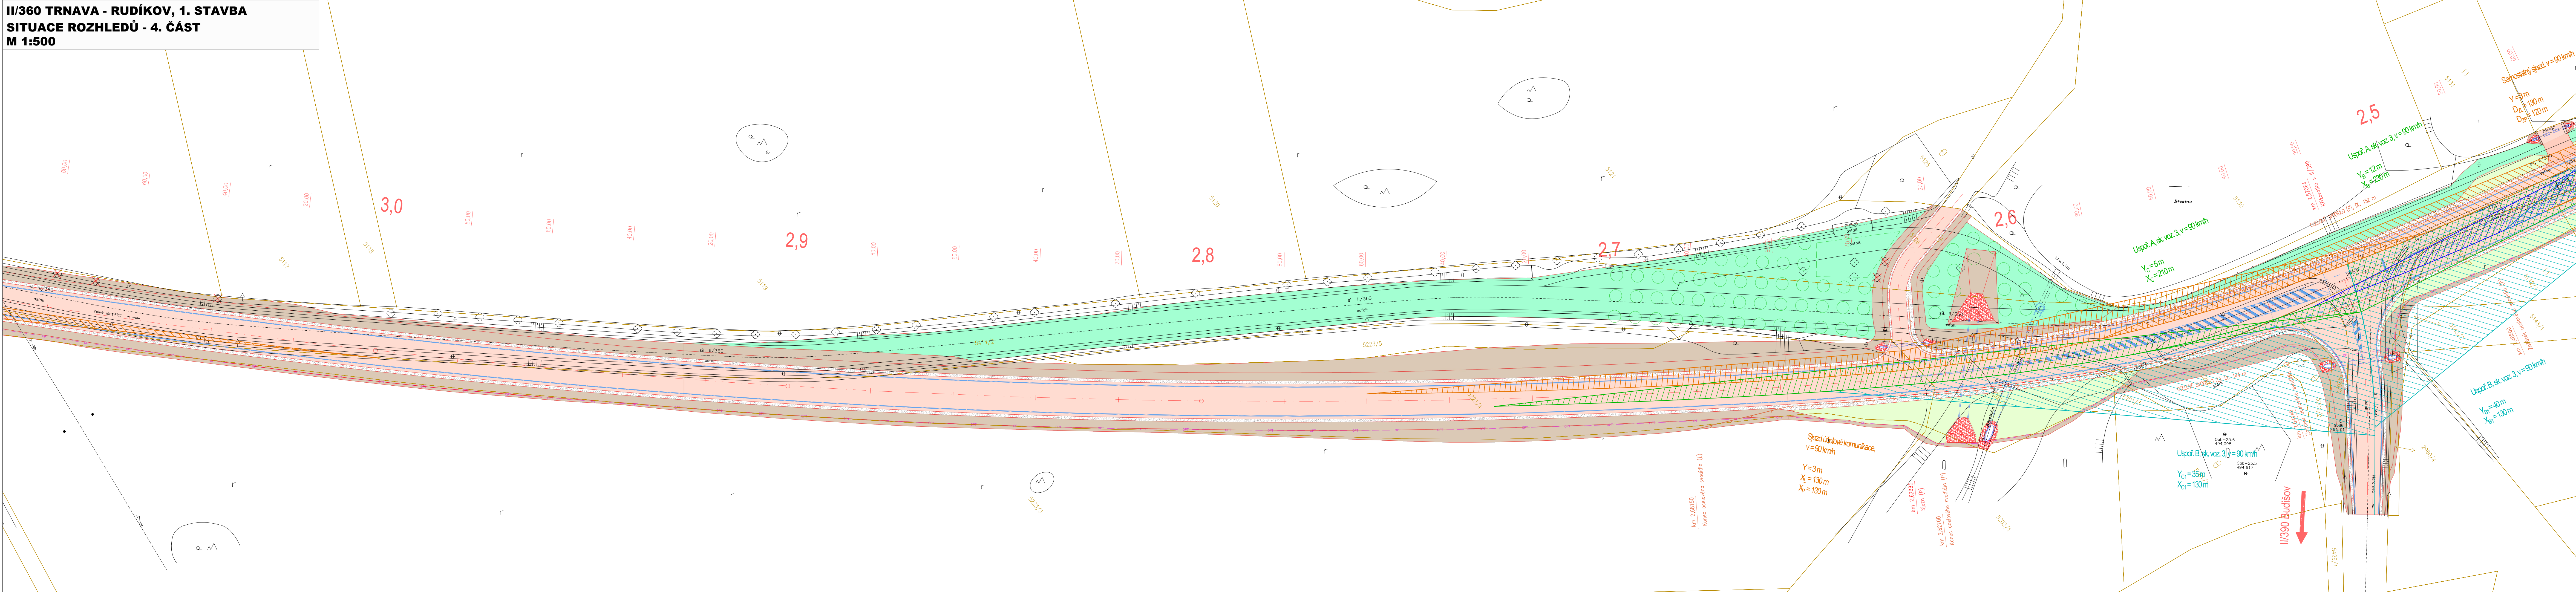

### LEGENDA ROZHLED

KŘÍŽOVATKA K ČSPH

 PLOCHA ROZHLEDOVÉHO TROJÚHELNÍKU  
USPOŘÁDÁNÍ B – "DEJ PŘEDNOST V JÍ

 PLOCHA ROZHLEDOVÉHO TROJÚHELNÍKU  
USPOŘÁDÁNÍ A – "STŮJ, DEJ PŘEDNOS"

NÁVRHOVÁ RYCHLOST  $v_n=90$  km/h  
VOZIDLA SKUPINY 3  
ROZHLEDOVÁ VZDÁLENOST VPRÁVO  $x_B$   
ROZHLEDOVÁ VZDÁLENOST VLEVO  $x_C$   
VZDÁLENOST ROZHLEDOVÉHO BODU OD OSY JÍZDNÍHO PRuhu

KŘIŽOVATKA III/36058 RI

 PLOCHA ROZHLEDOVÉHO TROJÚHELNÍKU  
USPOŘÁDÁNÍ B – "DEJ PŘEDNOST V JÍ

 PLOCHA ROZHLEDOVÉHO TROJÚHELNÍKU  
USPOŘÁDÁNÍ A – "STŮL" DEJ PŘEDNOST

NÁVRHOVÁ RYCHLOST  $v_n=90$  km/h  
VOZIDLA SKUPINY 3  
ROZHLEDOVÁ VZDÁLENOST VPRAVO  $x_g$   
ROZHLEDOVÁ VZDÁLENOST VLEVO  $x_c$   
VZDÁLENOST ROZHLEDOVÉHO BODU OD OSY JÍZDNÍHO PRuhu

SJEZDY ÚČELOVÝCH KOMUNIKACÍ, SAMOSTATNÉ

 PLOCHA ROZHLEDOVÉHO TROJÚHELNÍKUROZHLEDOVÁ VZDÁLENOST VPRÁVO  $x_p$ ,  $D_{zp}$   
ROZHLEDOVÁ VZDÁLENOST VLEVO  $x_l$ ,  $D_{zl}$ 

KŘÍŽOVATKA III/36059 PŘE


 PLOCHA ROZHLEDOVÉHO TROJÚHELNÍKU  
 USPOŘÁDÁNÍ B – "DEJ PŘEDNOST V JÍZDĚ"

USPOŘÁDÁNÍ A – "STŮJ, DEJ PŘEDNOST"

NÁVRHOVÁ RYCHLOST  $v_n=90$  km/h  
 VOZIDLA SKUPINY 2  
 ROZHLEDOVÁ VZDÁLENOST VPRAVO  $x_B$   
 ROZHLEDOVÁ VZDÁLENOST VLEVO  $x_C$   
 VZDÁLENOST ROZHLEDOVÉHO BODU OD OSY JÍZDNÍHO PRuhu

KŘIŽOVATKA II/390 BUDIŠ

 PLOCHA ROZHLEDOVÉHO TROJÚHELNÍKU  
USPOŘÁDÁNÍ B – "DEJ PŘEDNOST V JÍZDĚ"

 PLOCHA ROZHLEDOVÉHO TROJÚHELNÍKU  
USPOŘÁDÁNÍ A – "STŮP" DEJ PŘEDNOST

NÁVRHOVÁ RYCHLOST  $v_n=90$  km/h  
VOZIDLA SKUPINY 3  
ROZHLÉDOVÁ VZDÁLENOST VPRAVO  $x_B$   
ROZHLÉDOVÁ VZDÁLENOST VLEVO  $x_C$   
VZDÁLENOST ROZHLÉDOVÉHO BODU OD OSY JÍZDNÍHO PRuhu

SJEZDY

Výškový systém Balt

**Sweco Hydroprojekt a.s. Ústředí Praha**  
Táborská 31, 140 16 Praha 4; praha@sweco.cz; www.sweco.cz

INTERFLEXION	$I = 0.4 \times I_0$	LINE	$I = 0.4 \times I_0$
--------------	----------------------	------	----------------------

PROJEKTANT	Ing. Sáček	ŘEDITEL DIVIZE	Ing. Chyvatová
------------	------------	----------------	----------------

OBJEDNATEL	Kraj Vysočina
------------	---------------

AKCE:

U/200 Time: Budget: 1 state:

[illegible]

ÓÁCT STAMP	
------------	--

PŘÍLOHA:

Situação 10211600 - 4. cast

Obědnatel této dokumentace je oprávněn ji využít k účelům výhradnějším z uzavřené smlouvy.

nebo zpřístupnit dalším osobám.