


# II/360 TRNAVA - RUDÍKOV, 1. STAVBA VLEČNÉ KŘIVKY - KŘÍŽOVATKA S MK K ČSPH M 1:500

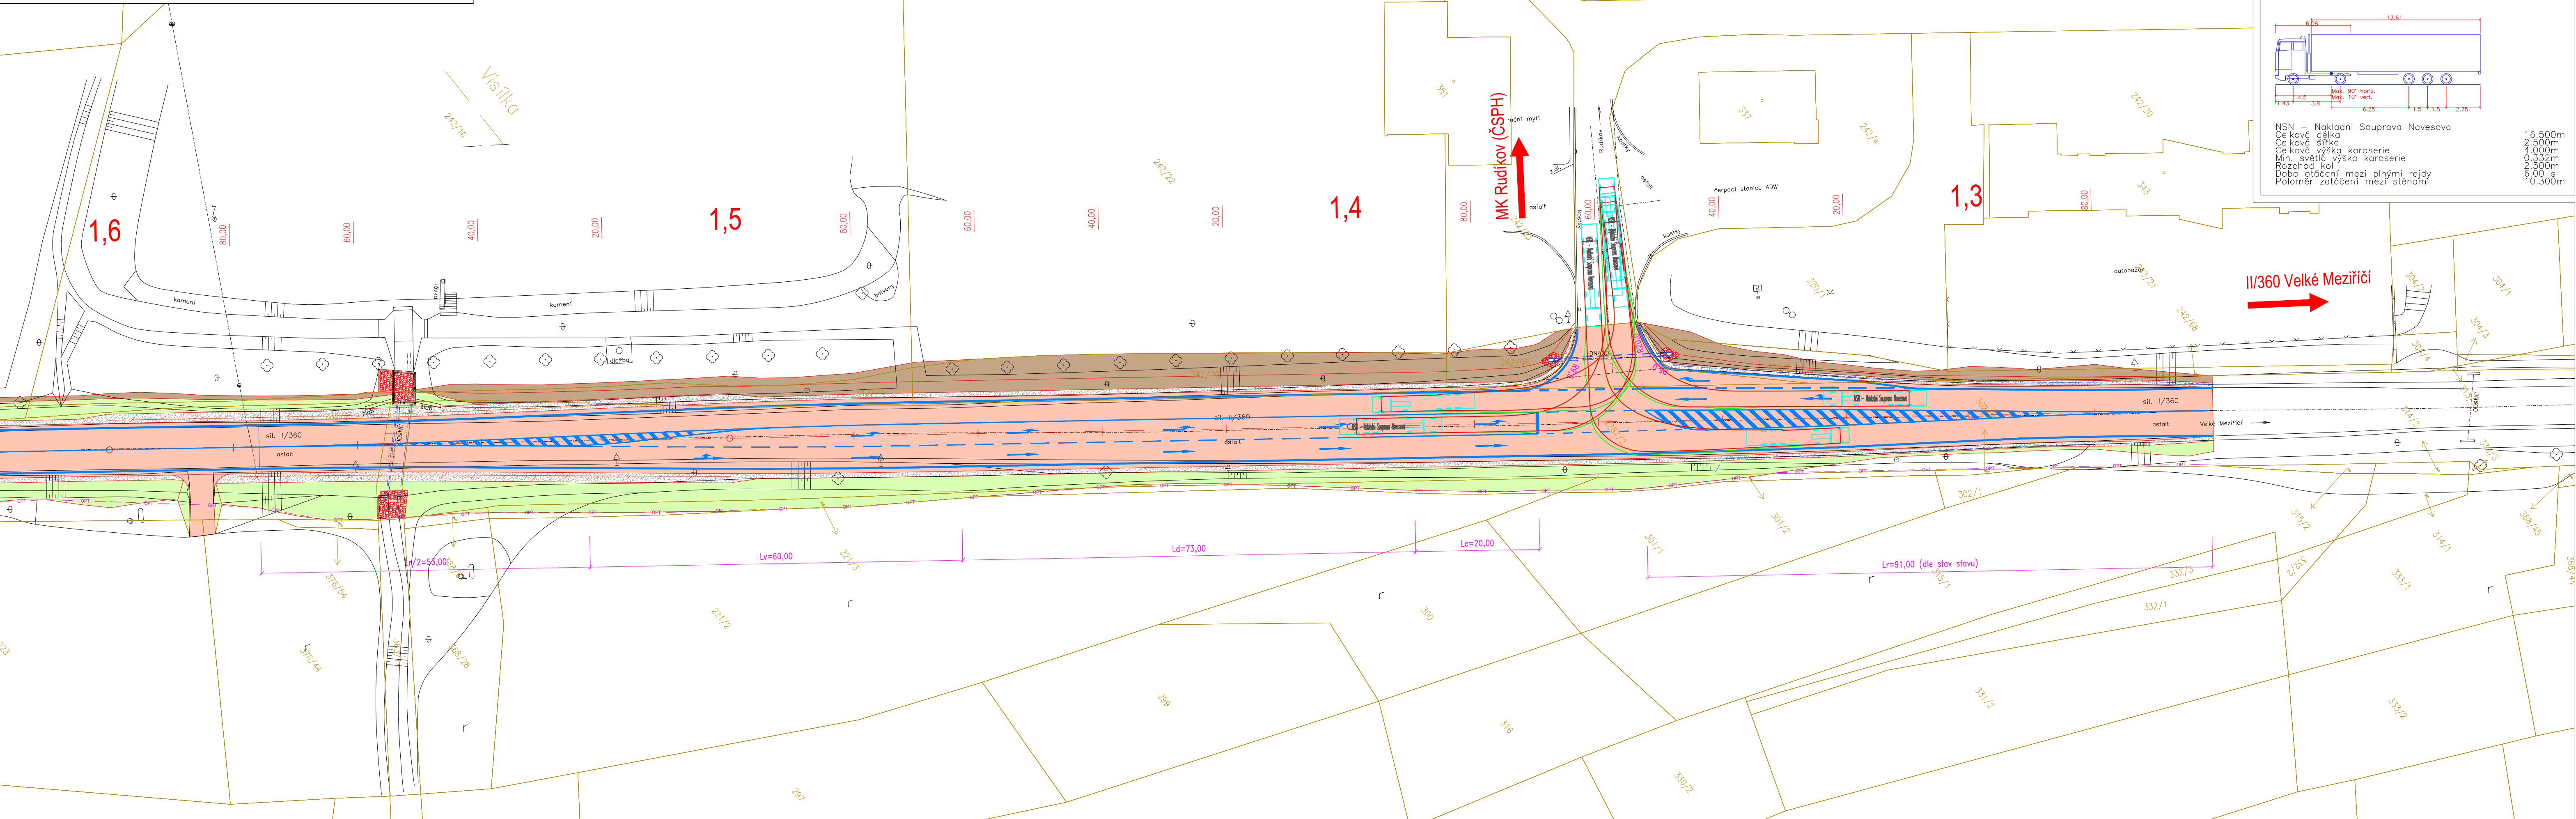

Výškový systém Balt p.v.				Souřadný systém S-JT/SK	
<b>Sweco Hydroprojekt a.s. Ústředí Praha</b> Tábořská 31, 140 16 Praha 4; praha@sweco.cz; www.sweco.cz					
VYPRACOVAL	Ing. Sáček	HIP	Ing. Sáček	T. KONTROLA	Ing. Landa
PROJEKTANT	Ing. Sáček <i>Saček</i>	ŘEDITEL DIVIZE	Ing. Charvátová <i>Ch</i>	DATUM	07/2021
OBJEDNATEL	Kraj Vysočina			OKRES	Třebíč
II/360 Trnava - Rudíkov, 1. stavba				ČÍSLO ZAKÁZKY	12-0111-0103
				STUPEŇ	PDPS
				FORMÁT	5 A4
				MĚŘÍTKO	1:500
				ARCHIVNÍ ČÍSLO	005450/21/1
ČÁST STAVBY				SOIPS	
PŘÍLOHA: Vlečné křivky - křižovatka s MK k ČSPH				ČÍSLO PŘÍLOHY	H.2.1

ato dokumentace včetně všech příloh (s výjimkou dat poskytnutých objednatelům) je duševním vlastnictvím akciové společnosti Sweco Hydroprojekt a.s. Objednatel této dokumentace je oprávněn ji využít k účelům výjimečným z uzavřené smlouvy bez jakéhokoliv omezení. Jiné osoby (jak fyzické, tak právnické) nejsou bez předchozího výslovného souhlasu objednatele oprávněny tuto dokumentaci ani její části jakkoli využívat, kopírovat (ani jiným způsobem rozmnožovat) nebo zřizovat další osady.

**Poznámka:** Podpisy zpracovatelů jsou připojeny pouze k výtisku číslo 01 nebo originálu přílohy (matrici).