

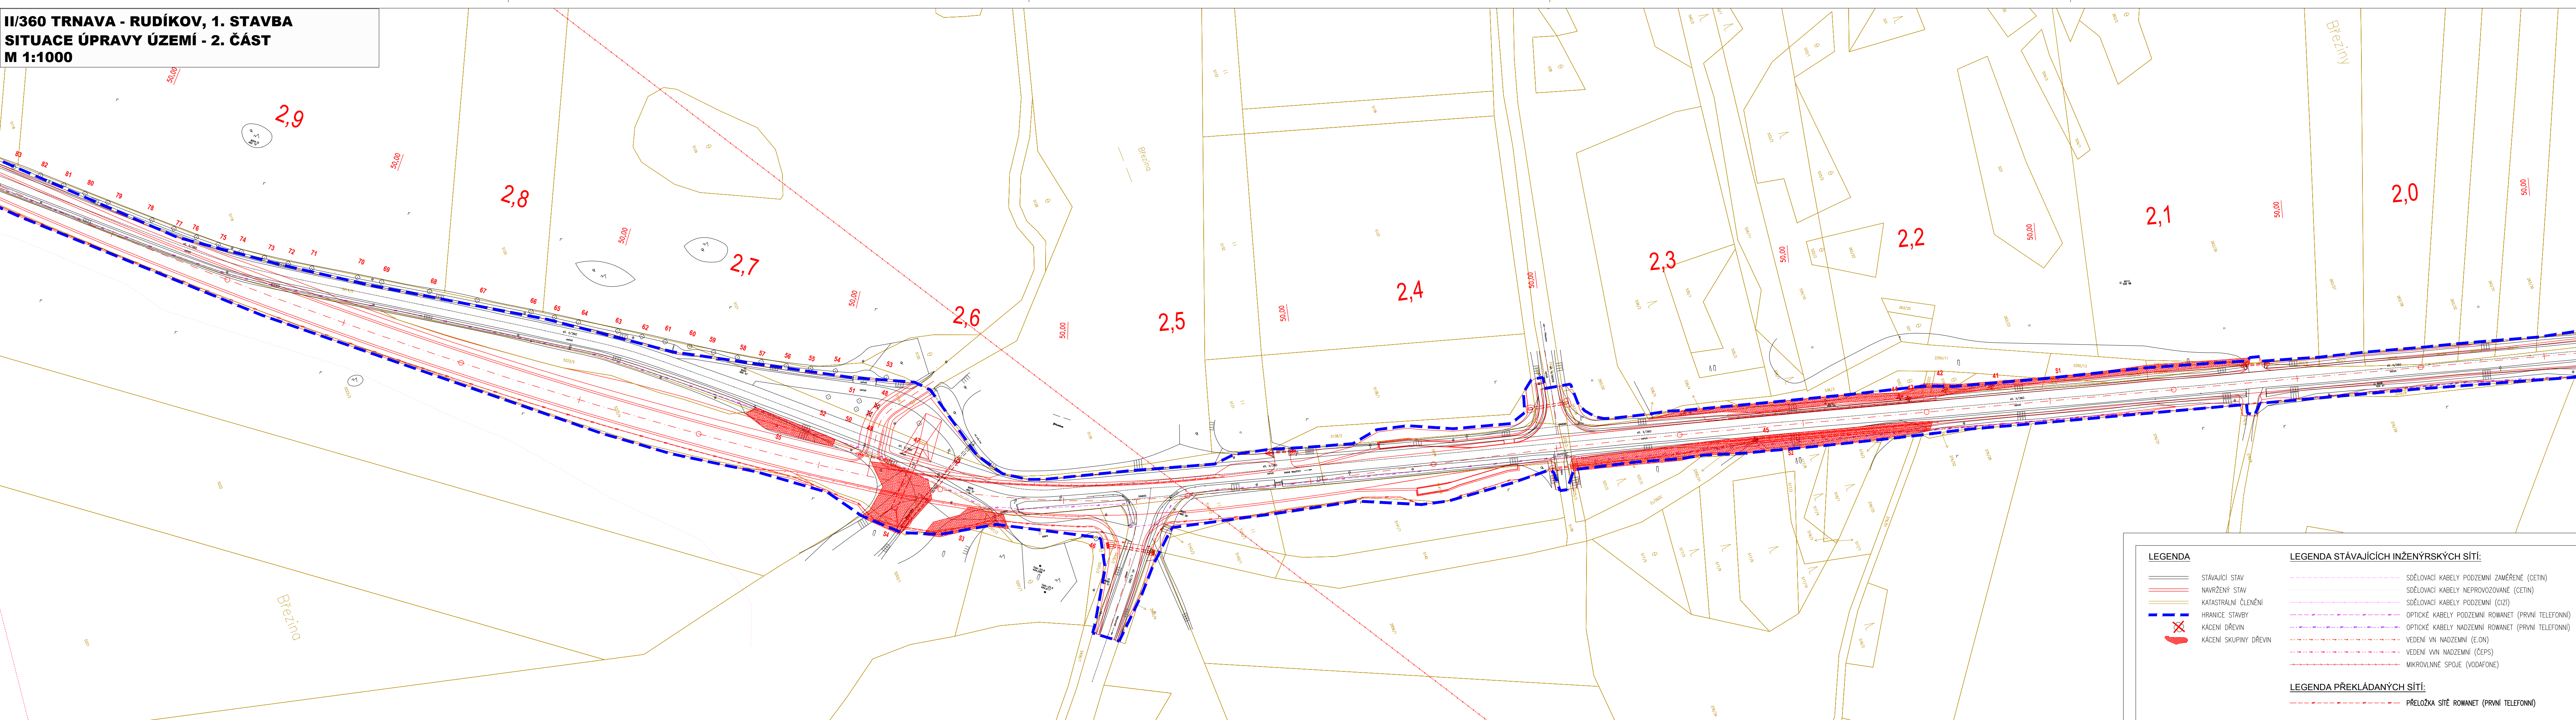


II/360 TRNAVA - RUDÍKOV, 1. STAVBA
SITUACE ÚPRAVY ÚZEMÍ - 2. ČÁST
M 1:1000

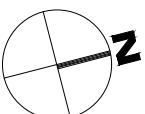


KLAD LISTŮ:

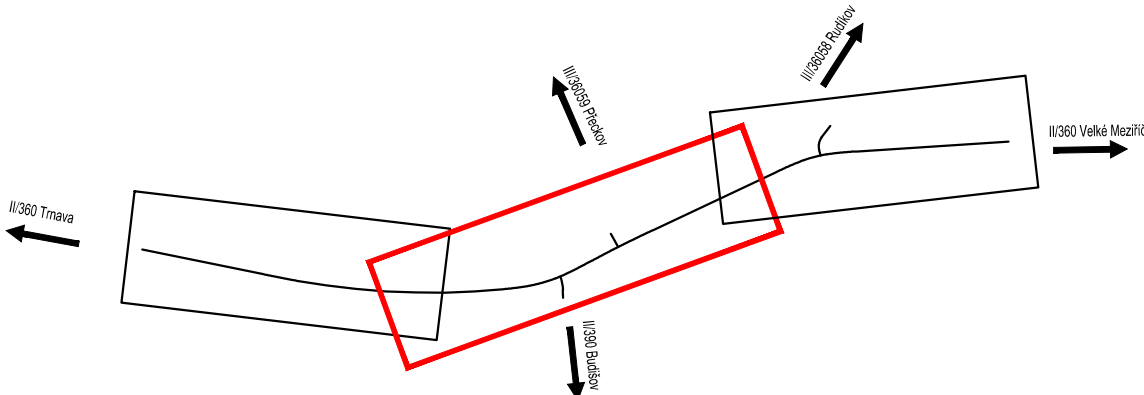

Výškový systém Balt p.v.

Soutadný systém S-JTSK

Sweco Hydroprojekt a.s. Ústředí Praha Táborská 31, 140 16 Praha 4; praha@sweco.cz; www.sweco.cz				SWECO 	
VYPRACOVAL	Ing. Sáček	HIP	Ing. Sáček	T_KONTROLA	Ing. Landa
PROJEKTANT	Ing. Sáček	ŘEDITEL DIVIZE	Ing. Charvátová	DATUM	07/2021
OBJEDNATEL	Kraj Vysočina			OKRES	Třebíč
AKCE: II/360 Trnava - Rudíkov, 1. stavba				ČÍSLO ZAKÁZKY	12-0111-0103
				STUPEŇ	PDPS
				FORMÁT	6 A4
				MĚŘÍTKO	1:1000
				ARCHIVNÍ ČÍSLO	000177/21/1
ČÁST STAVBY	SO 001 - Příprava území		SO/PS	SO 001	
PŘÍLOHA: Situace přípravy území - 2.část				ČÍSLO PŘÍLOHY	D.1.2

Tato dokumentace včetně všech příloh (s výjimkou dat poskytnutých objednatel) je duševním vlastnictvím akciové společnosti Sweco Hydroprojekt a.s. Objednatel této dokumentace je oprávněn ji využít k účelům vyplývajícím z uzavřené smlouvy bez jakéhokoli omezení. Jiné osoby (jak fyzické, tak právnické) nejsou bez předchozího výslovného souhlasu objednatele oprávněny tuto dokumentaci ani její části jakkoli využívat, kopírovat (ani jiným způsobem rozmnožovat) nebo zprístupnit dalším osobám.
Poznámka: Podpisy zpracovatelů jsou připojeny pouze k výřisku číslo 01 nebo originálu přílohy (matrici).