


II/360 TRNAVA - RUDÍKOV, 1. STAVBA
SITUACE ÚPRAVY ÚZEMÍ - 3. ČÁST
M 1:1000

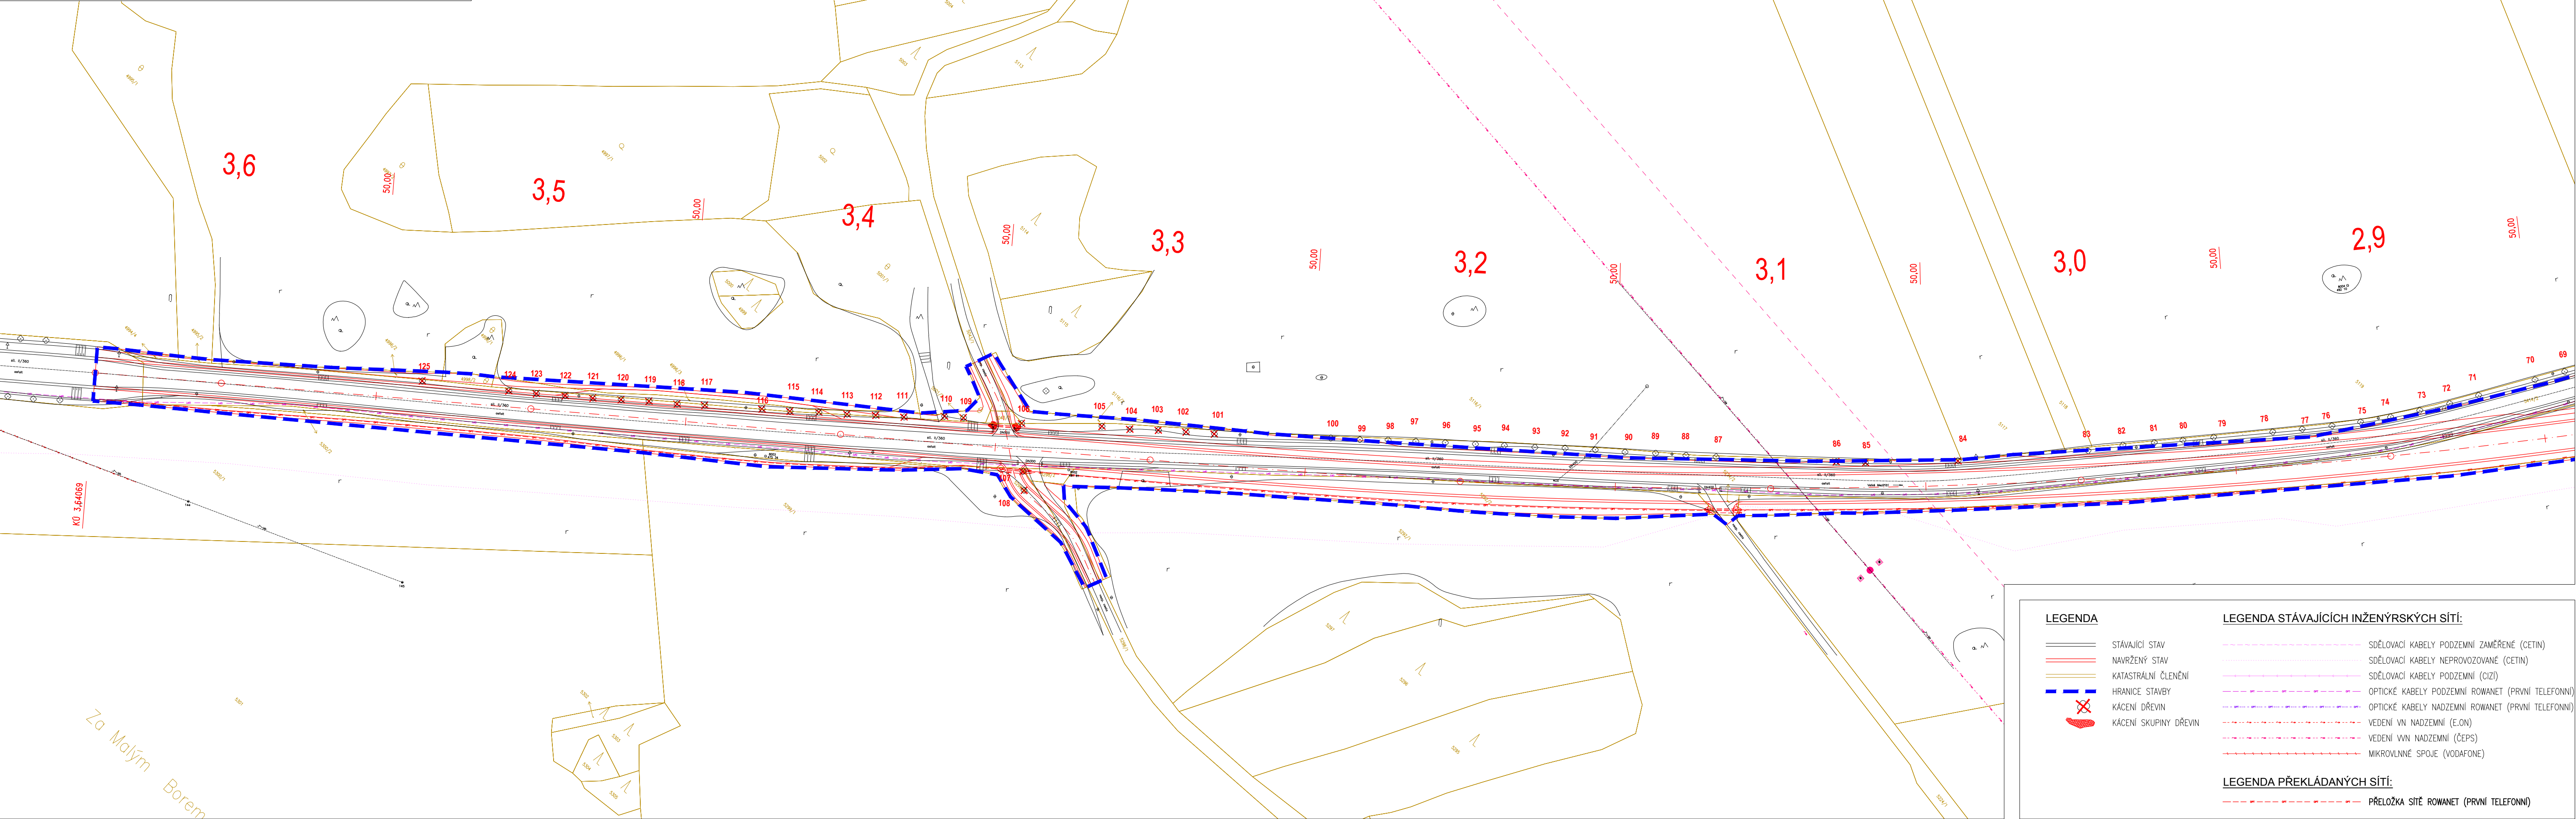

LEGENDA

- STÁVAJÍCÍ STAV
- NAVRŽENÝ STAV
- KATASTRÁLNÍ ČLENĚNÍ
- HRANICE STAVBY
- KÁCENÍ DŘEVIN
- KÁCENÍ SKUPINY DŘEVIN


LEGENDA STÁVAJÍCÍCH INŽENÝRSKÝCH SÍTÍ:

- SDĚLOVACÍ KABELY PODZEMNÍ ZAMĚŘENÉ (CETIN)
- SDĚLOVACÍ KABELY NEPROVOZOVANÉ (CETIN)
- SDĚLOVACÍ KABELY PODZEMNÍ (CIZI)
- OPTICKÉ KABELY PODZEMNÍ ROWANET (PRVNÍ TELEFONNÍ)
- OPTICKÉ KABELY NADZEMNÍ ROWANET (PRVNÍ TELEFONNÍ)
- VEDENÍ VN NADZEMNÍ (E.ON)
- VEDENÍ VVN NADZEMNÍ (ČEPS)
- MIKROVLNNÉ SPOJE (VODAFONE)

LEGENDA PŘEKLÁDANÝCH SÍTÍ:


- PŘELOŽKA SÍTĚ ROWANET (PRVNÍ TELEFONNÍ)

KLAD LISTŮ:

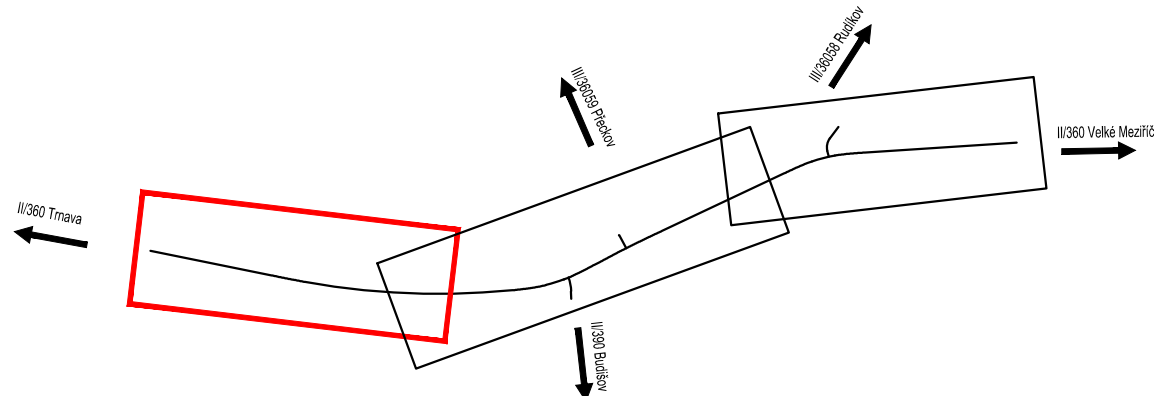

Výškový systém Balt p.v.

Souřadný systém S-JTSK

Sweco Hydroprojekt a.s. Ústředí Praha Táborská 31, 140 16 Praha 4; praha@sweco.cz; www.sweco.cz				<div>SWECO</div> 	
VYPRACOVAL	Ing. Sáček	HIP	Ing. Sáček	T. KONTROLA	Ing. Landa
PROJEKTANT	Ing. Sáček <i>Sač</i>	ŘEDITEL DIVIZE	Ing. Charvátová <i>Ch</i>	DATUM	07/2021
OBJEDNATEL	Kraj Vysočina			OKRES	Třebíč
II/360 Trnava - Rudíkov, 1. stavba				ČÍSLO ZAKÁZKY	12-0111-0103
				STUPEŇ	PDPS
				FORMÁT	5 A4
				MĚŘÍTKO	1:1000
				ARCHIVNÍ ČÍSLO	000178/21/1
ČÁST STAVBY	SO 001 - Příprava území			SO/PS	SO 001
PŘÍLOHA: Situace přípravy území - 3. část				ČÍSLO PŘÍLOHY	D.1.3

Tato dokumentace včetně všech příloh (s výjimkou dat poskytnutých objednatelem) je duševním vlastnictvím akciové společnosti Sweco Hydroprojekt a.s. Objednatel této dokumentace je oprávněn ji využít k účelům vyplývajícím z uzavřené smlouvy bez jakéhokoliv omezení. Jiné osoby (jak fyzické, tak právnické) nejsou bez předchozího výslovného souhlasu objednatele oprávněny tuto dokumentaci ani její části jakkoli využívat, kopírovat (ani jiným způsobem rozmnožovat) nebo zpřístupnit dalším osobám.
Poznámka: Podpisy zpracovatelů jsou připojeny pouze k výtisku číslo 01 nebo originálu přílohy (matrici).