



**II/360 TRNAVA - RUDÍKOV, 1. STAVBA
SITUACE - 2. ČÁST
M 1:500**

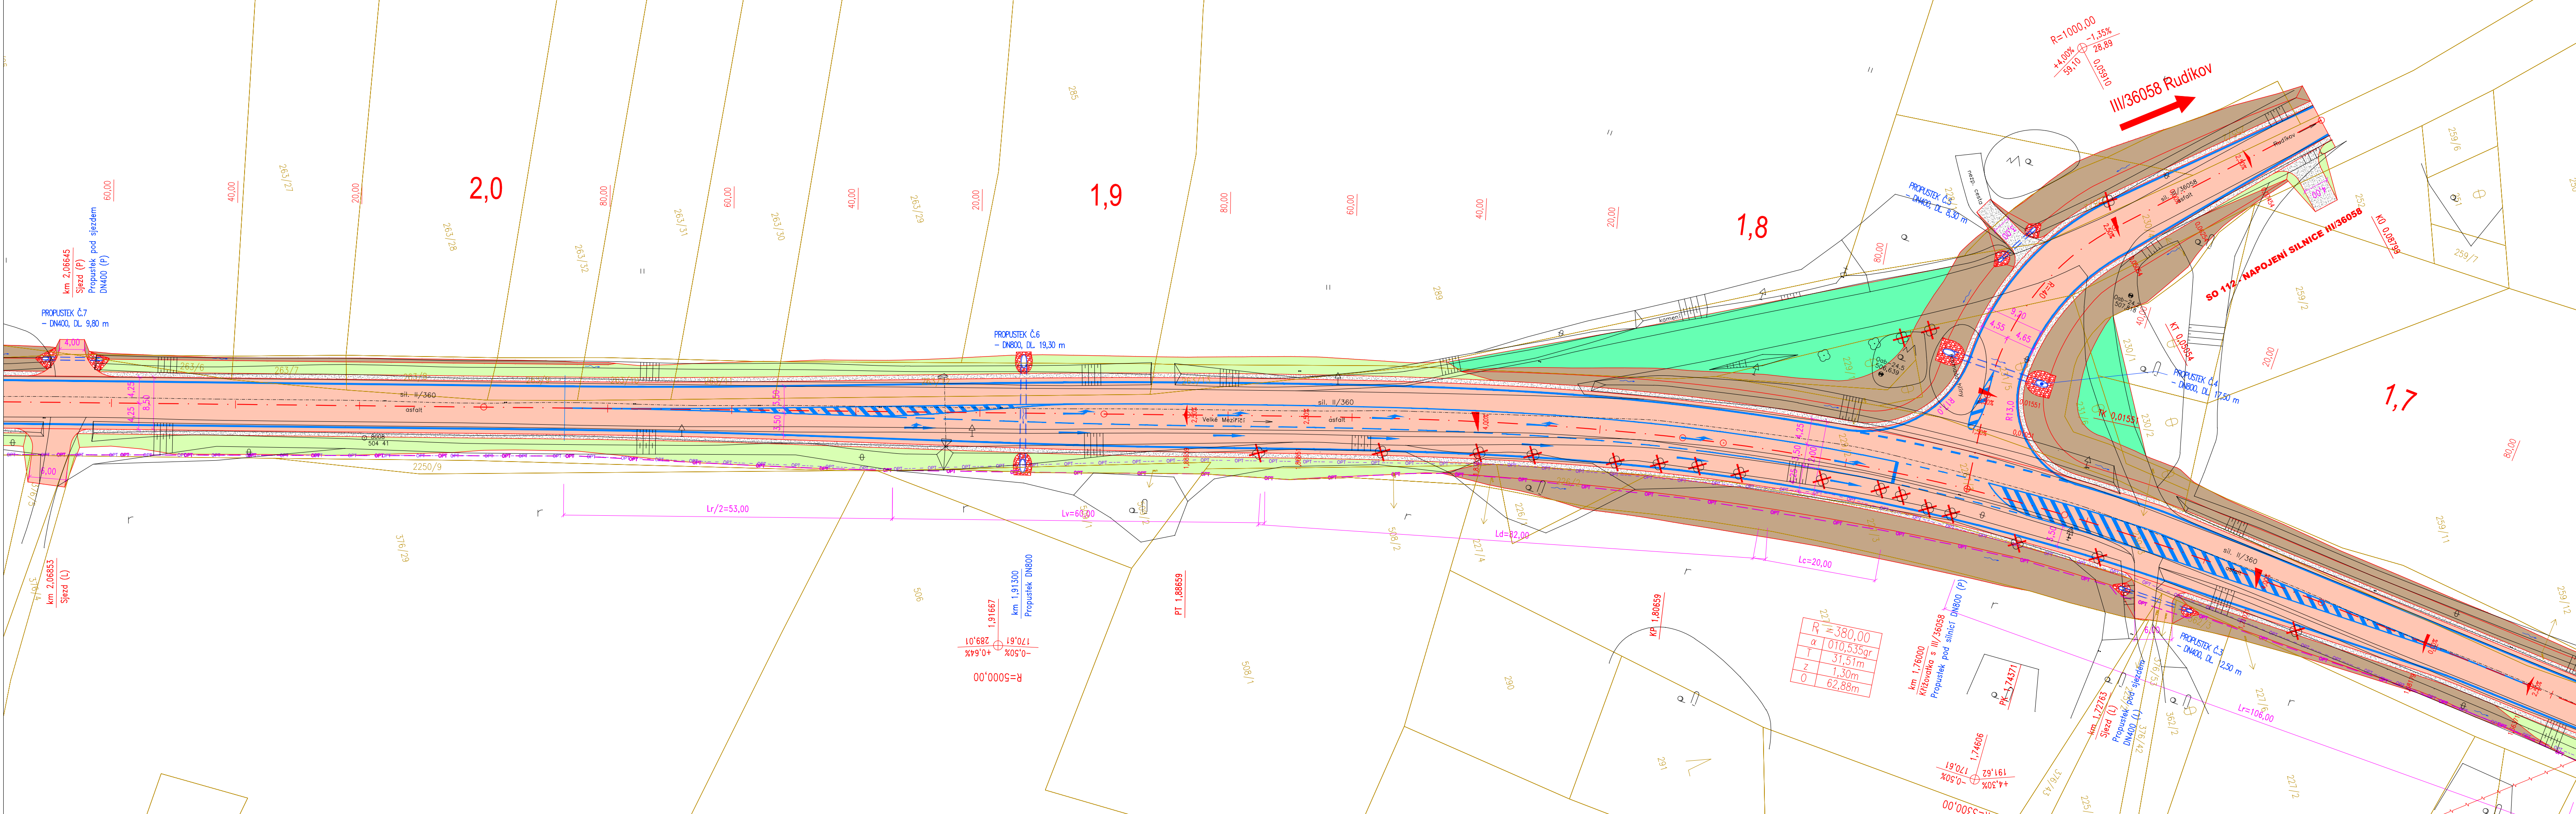



KLAD LISTŮ

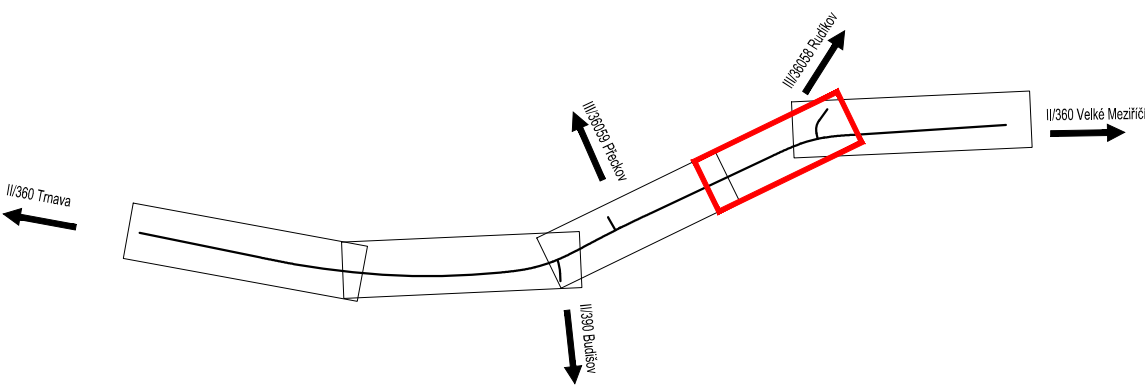

LEGENDA

- | | |
|---|--------------------------|
|  | STAVAJÍCÍ STAV |
|  | NÁVRŽENÝ STAV |
|  | KATASTRÁLNÍ ČLENĚNÍ |
|  | OSA |
|  | VODOROVNÉ DOPRAVNÍ ZNAČ |
|  | SVODIDLO |
|  | ZABRAZLO |
|  | DŘENAŽ |
|  | KÁČENÍ DŘEVIN |
|  | NÁHRADNÍ VÝSADBA |
| | |
|  | VOZOVKA |
|  | NEZP. KRAJINCE/SJEZDY |
|  | VÝKOP |
|  | NÁSPY |
|  | REKULTIVACE/TER. ÚPRAVY |
|  | CHODNÍK |
|  | ÚPRAVY OSSPO |
|  | ŽLABOVKA/BET. KONSTRUKCE |
|  | OPĚVNĚNÍ KAMENEM |

LEGENDA STÁVAJÍCÍCH INŽENÝRSKÝCH SÍTÍ:


- | | |
|---|---|
|  | SĎĽOŤACÍ KABELY PODZEMNÍ ZAMĚŘENÉ (CETIN) |
|  | SĎĽOŤACÍ KABELY NEPROVOZOVANÉ (CETIN) |
|  | SĎĽOŤACÍ KABELY PODZEMNÍ (CIZI) |
|  | OPTICKÉ KABELY PODZEMNÍ ROWANET (PRVNÍ TELEFONNÍ) |
|  | OPTICKÉ KABELY NADZEMNÍ ROWANET (PRVNÍ TELEFONNÍ) |
|  | VEDENÍ VN NADZEMNÍ (E.ON) |
|  | VEDENÍ VN NADZEMNÍ (ČEPS) |
|  | MIKROVLNNÉ SPOJE (VODAFONE) |

LEGENDA PŘEKLÁDANÝCH SÍTÍ

- — — OPT — — — OPT — PŘELOŽKA SÍŤ ROWANET (PRVNÍ TELEFONNÍ

Výškový systém Balt p.v.

Souřadný systém S-JTSK

Sweco Hydroprojekt a.s. Ústředí Praha Táborská 31, 140 16 Praha 4; praha@sweco.cz; www.sweco.cz				SWECO 	
VYPRACOVAL	Ing. Sáček	HIP	Ing. Sáček	T. KONTROLA	Ing. Landa
PROJEKTANT	Ing. Sáček <i>Sáček</i>	ŘEDITEL DIVIZE	Ing. Charvátová <i>Ch</i>	DATUM	07/2021
OBJEDNATEL	Kraj Vysočina			OKRES	Třebíč
II/360 Trnava - Rudíkov, 1. stavba				ČÍSLO ZAKÁZKY	12-0111-0103
				STUPEŇ	PDPS
				FORMÁT	6 A4
				MĚŘÍTKO	1:500
				ARCHIVNÍ ČÍSLO	000122/21/1
ČÁST STAVBY	SO 100 - Objekty pozemních komunikací			SO/PS	SO 100
PŘÍLOHA:				ČÍSLO PŘÍLOHY	D.2.2.2
Situace - 2. část					

Tato dokumentace včetně všech příloh (s výjimkou dat poskytnutých objednatelům) je duševním vlastnictvím akciové společnosti Sweco Hydroprojekt a.s. Objednatel této dokumentaci je oprávněn ji využít k účelům vyplývajícím z uzavřené smlouvy bez jakéhokoli omezení. Jiné osoby (jak fyzické, tak právnické) nejsou bez předchozího výslovného souhlasu objednatele oprávněny tuto dokumentaci ani její části jakkoli využívat, kopírovat ani jiným způsobem rozšiřovat, nebo zpřístupnit dalším osobám.

Poznámka: Podpisy zpracovatelů jsou připojeny pouze k výtisku číslo 01 nebo originálu přílohy (matrici).