
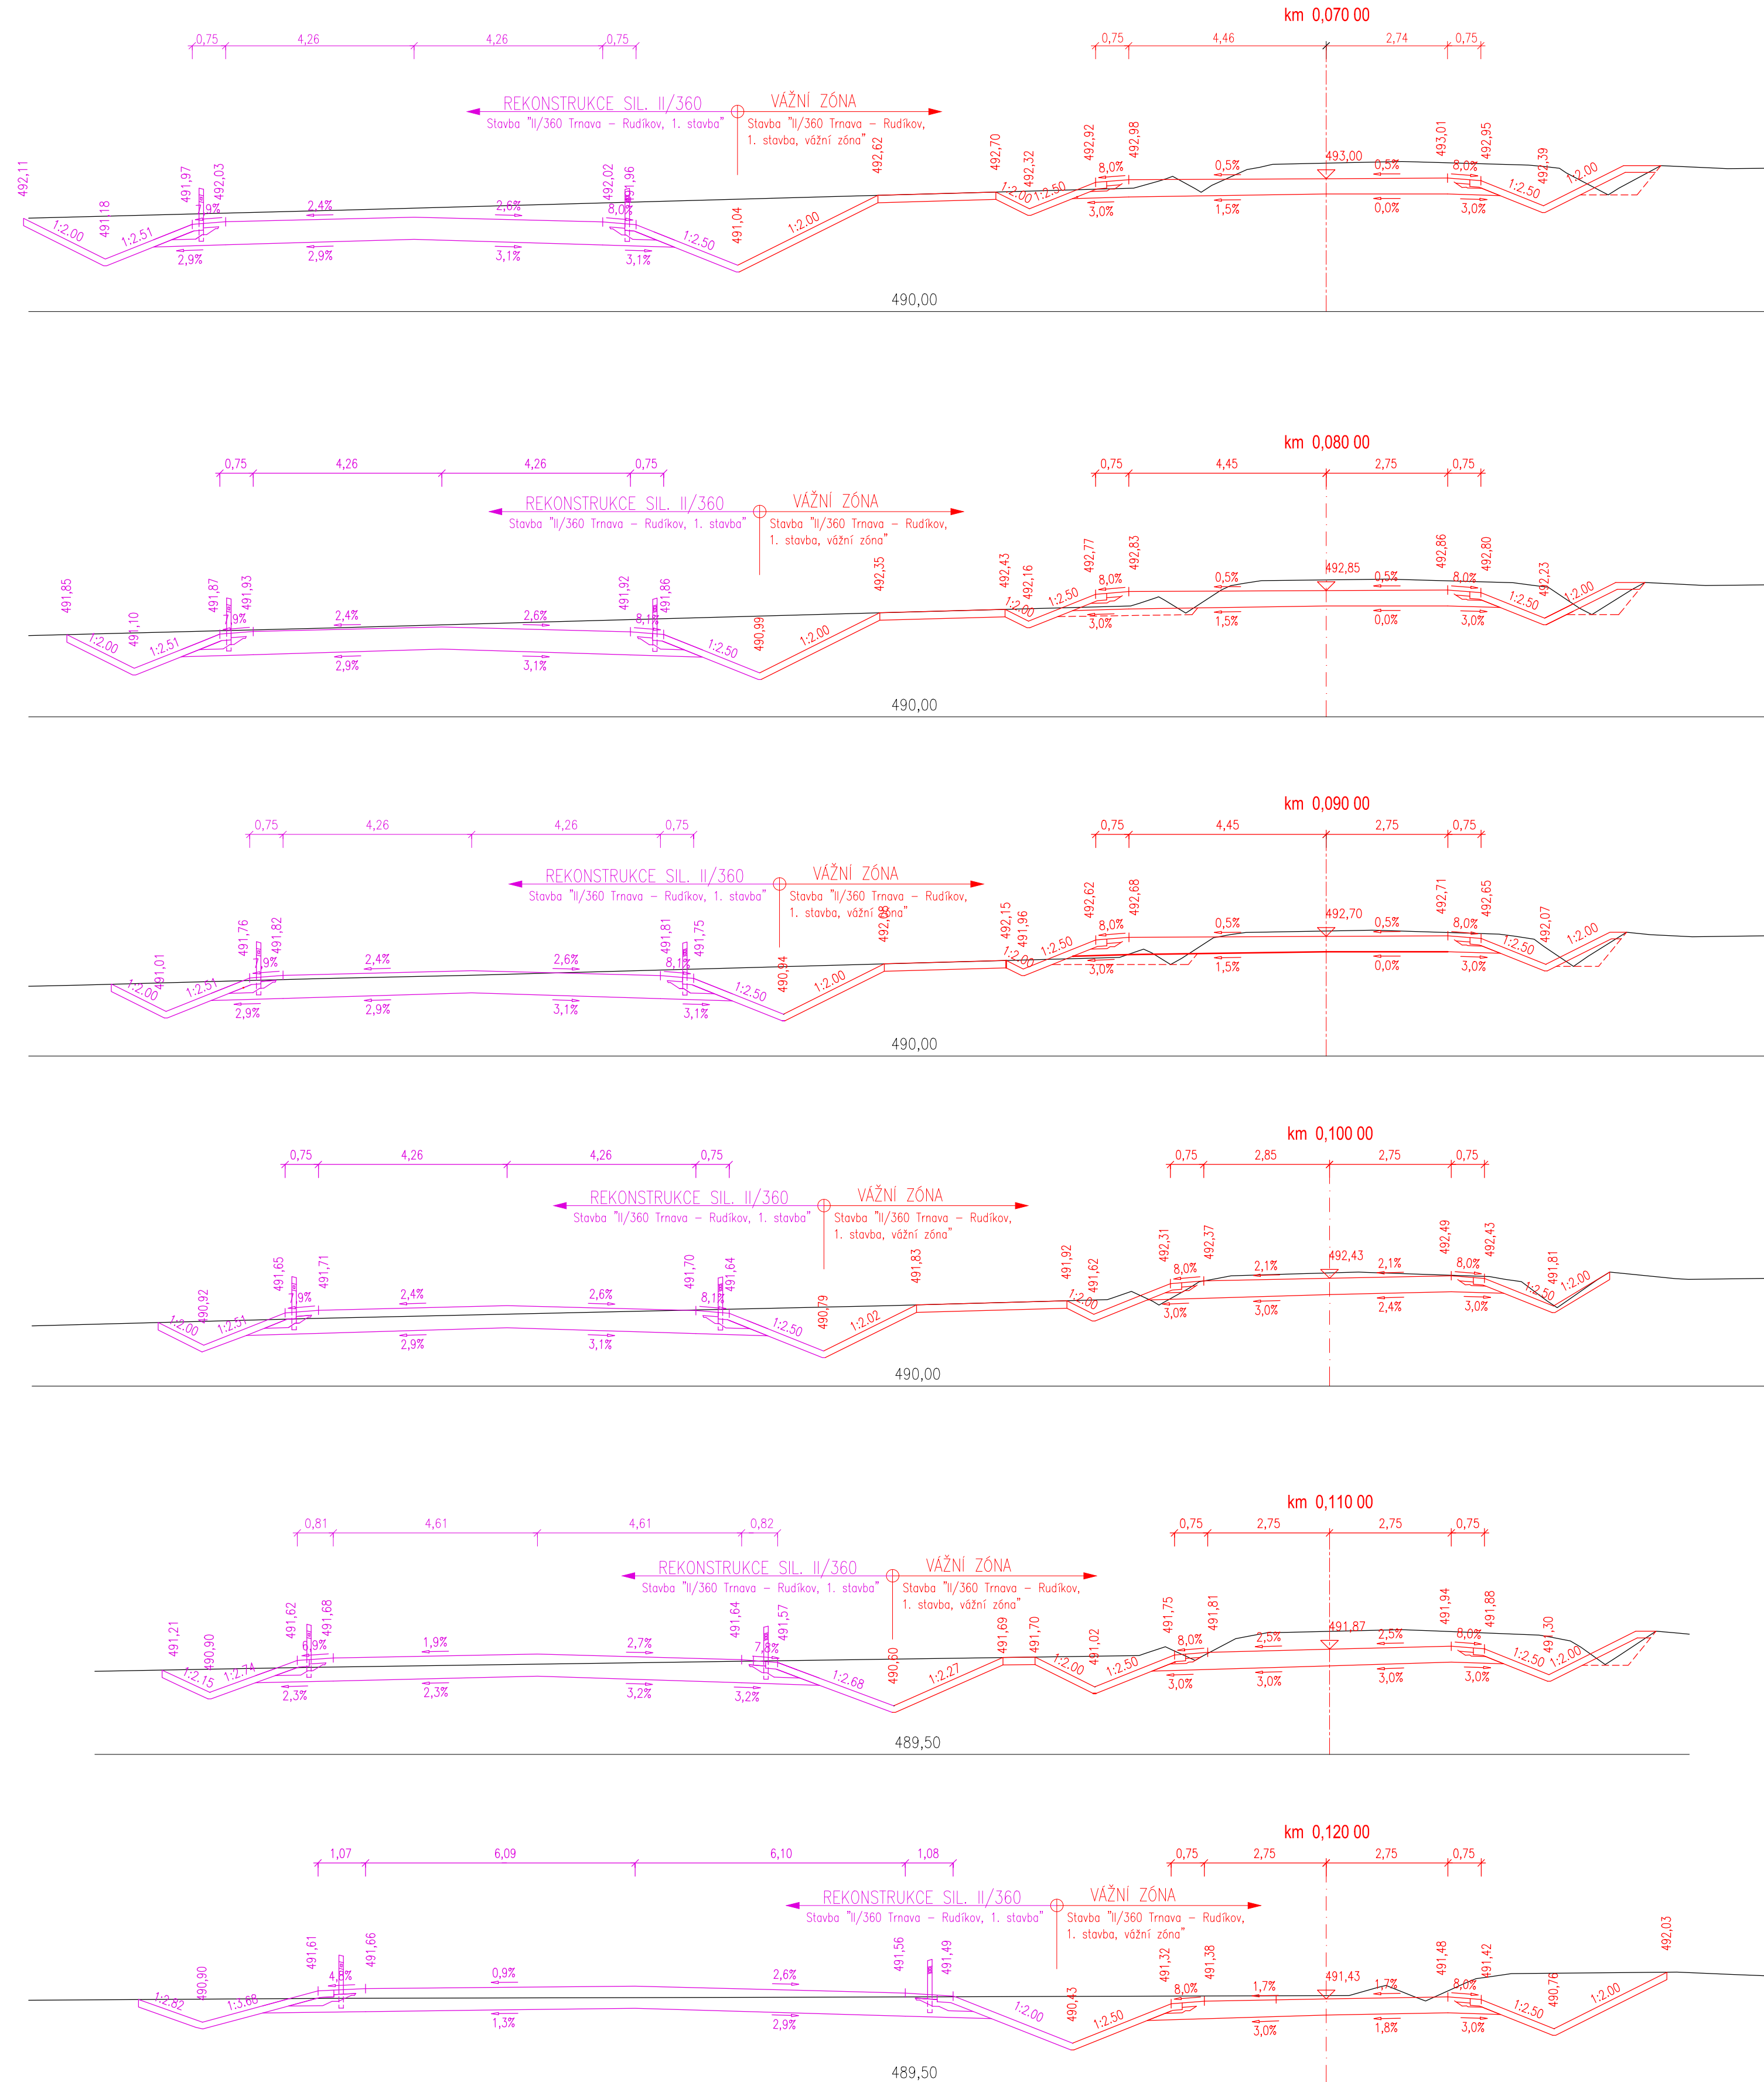


II/360 TRNAVA - RUDÍKOV, 1. STAVBA, VÁŽNÍ ZÓNA
PŘÍČNÉ ŘEZY
M 1:100

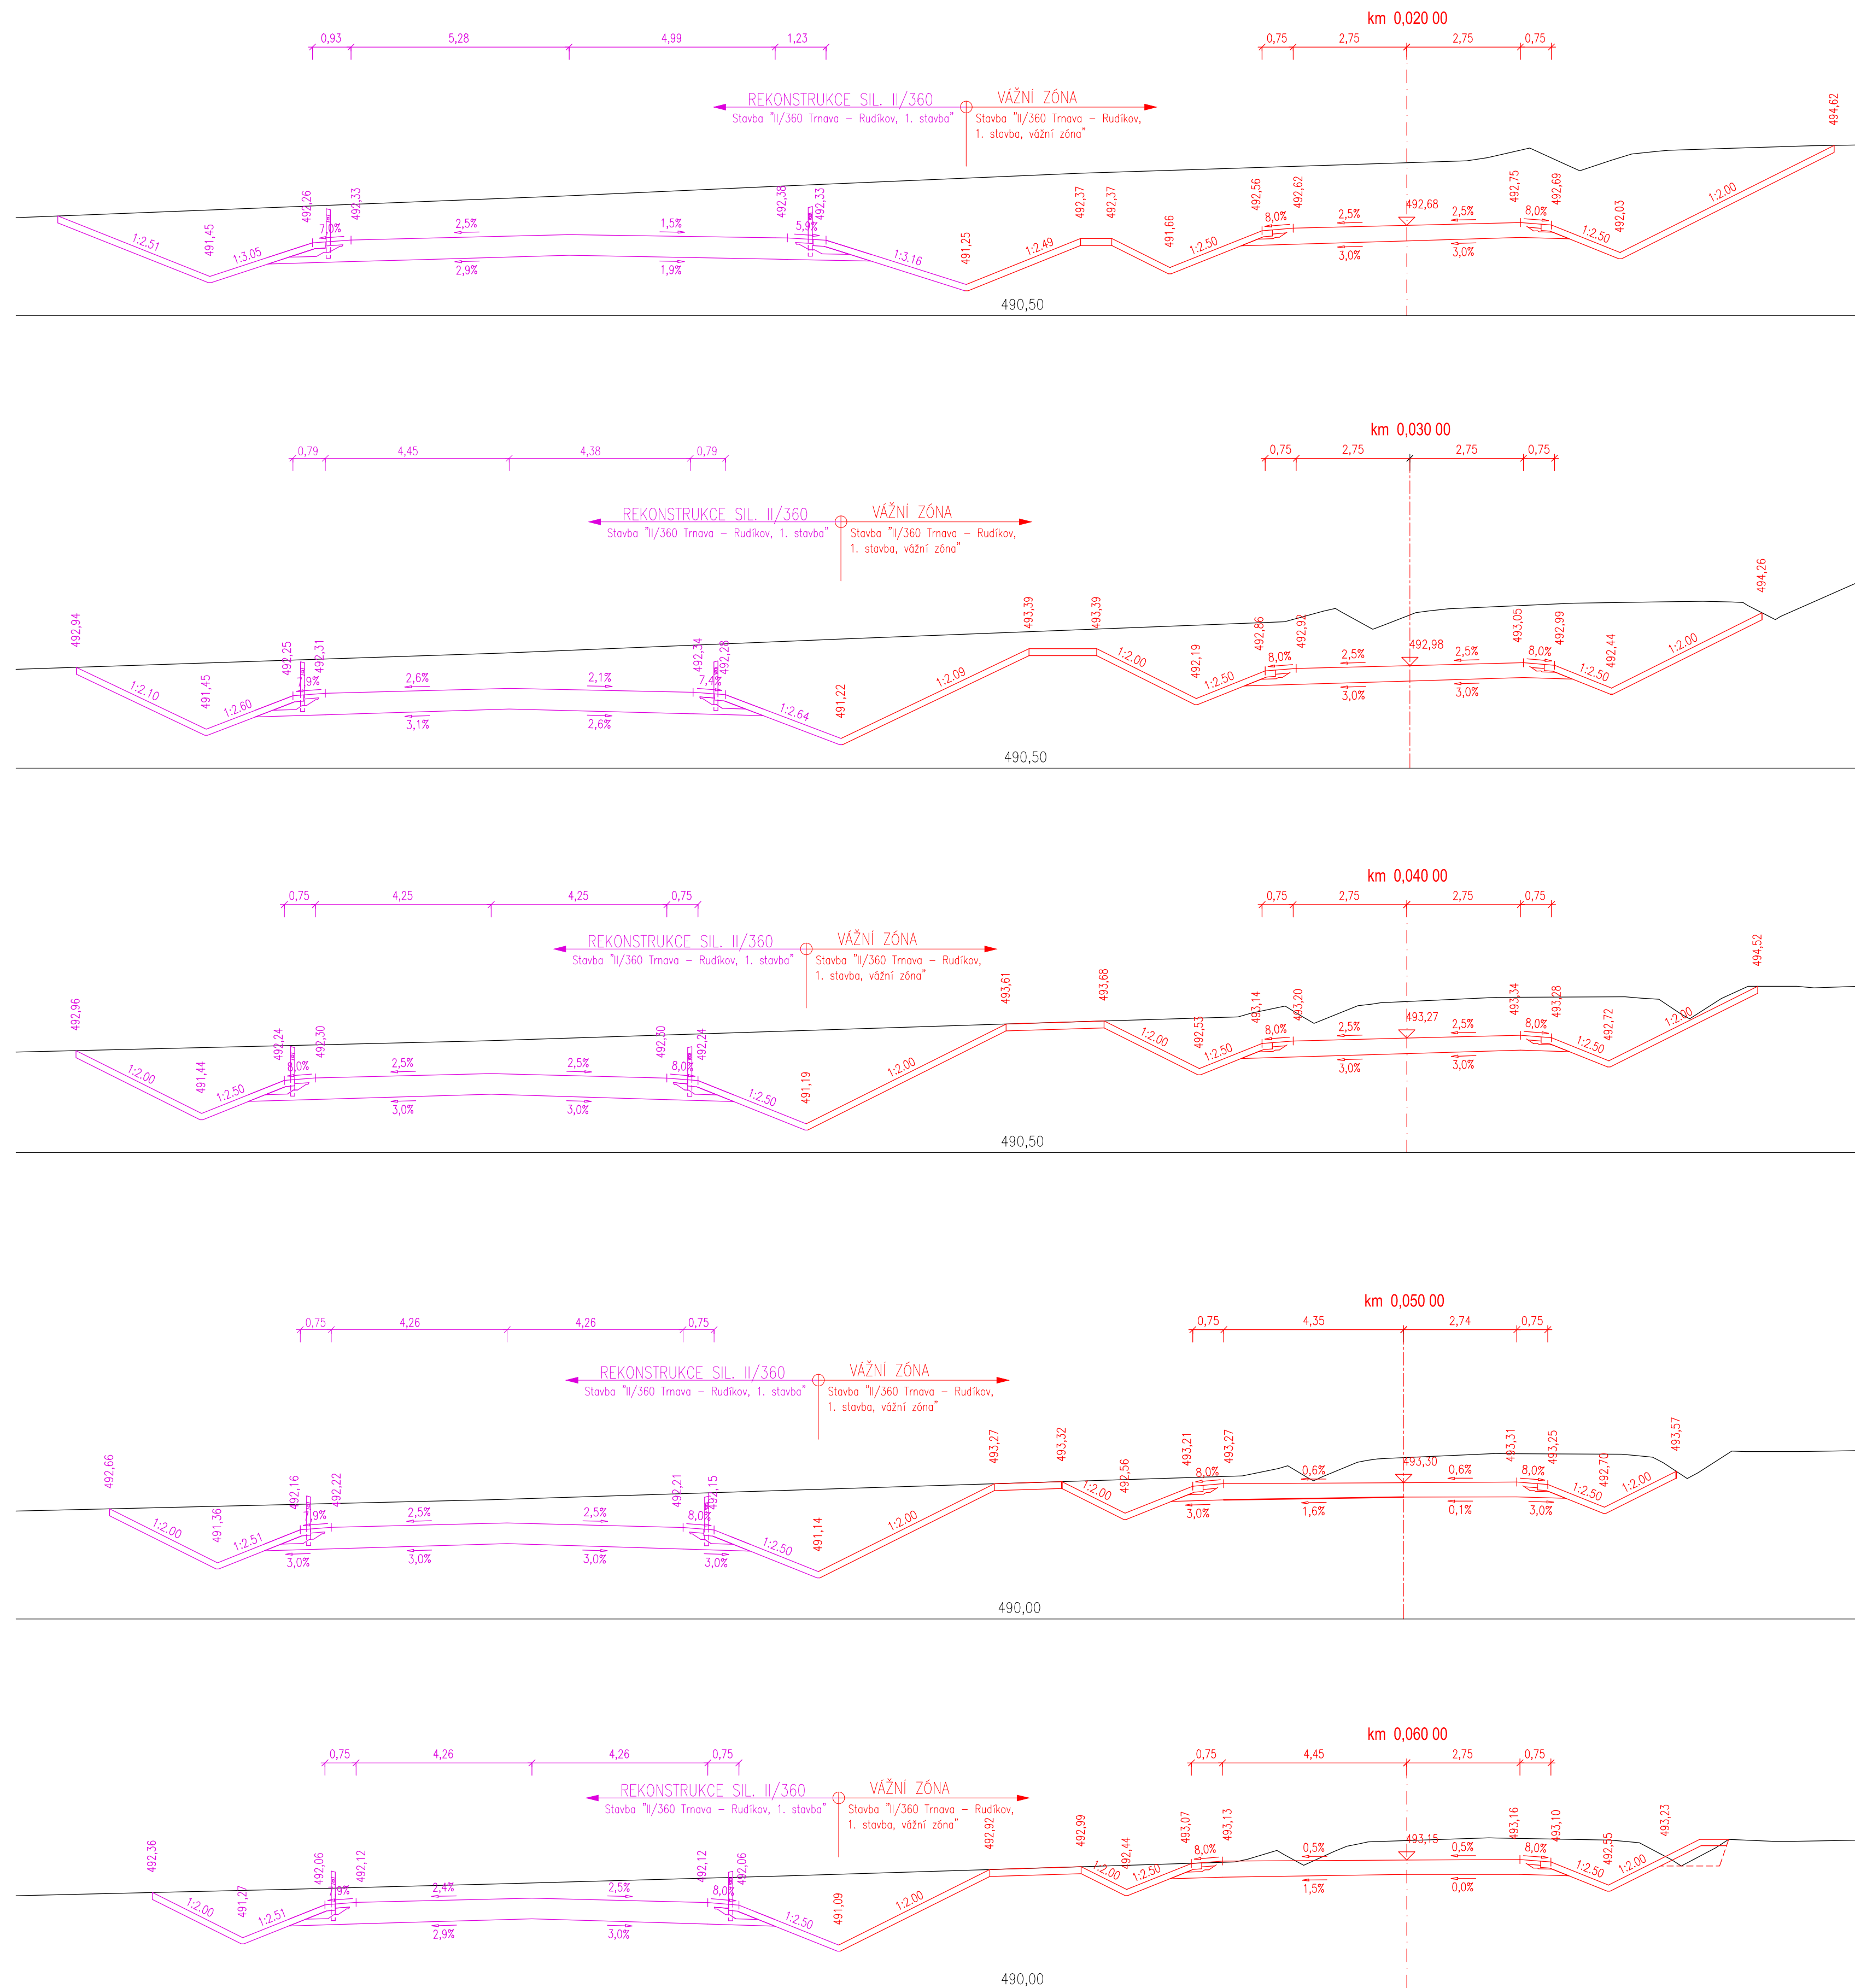

Vývozký systém Balt p.v. Sweco Hydroprojekt a.s. Ústředí Praha Tábořská 31, 140 16 Praha 4; praha@sweco.cz; www.sweco.cz				Souřadný systém S-JTSK 	
VYPRACOVAL	Ing. Sálek	HIP	Ing. Sálek	T_KONTROLA	Ing. Landta
PROJEKTOVAL	Ing. Sálek	REDITEL DIVIZE	Ing. Charvatová	08/2022	
OBJEDNATEL	Kraj Vysočina			OKRES	Třebíč
AKCE: II/360 Trnava - Rudíkov, 1. stavba, vážní zóna				ČÍSLO ZAKÁZKY	12-0111-0303
				STUPEŇ	PDPS
				FORMAT	12 A4
				MĚŘITKO	1:100
				ARCHIVNÍ ČÍSLO	004627/221
ČÁST STAVBY	SO 114 - Vážní zóna			SOPS	SO 114
PŘÍLOHA:	Příčné řezy			ČÍSLO PŘÍLOHY	D.1.5