



II/360 TRNAVA - RUDÍKOV, 1. STAVBA, VÁŽNÍ ZÓNA  
KOORDINAČNÍ SITUACE  
M 1:500

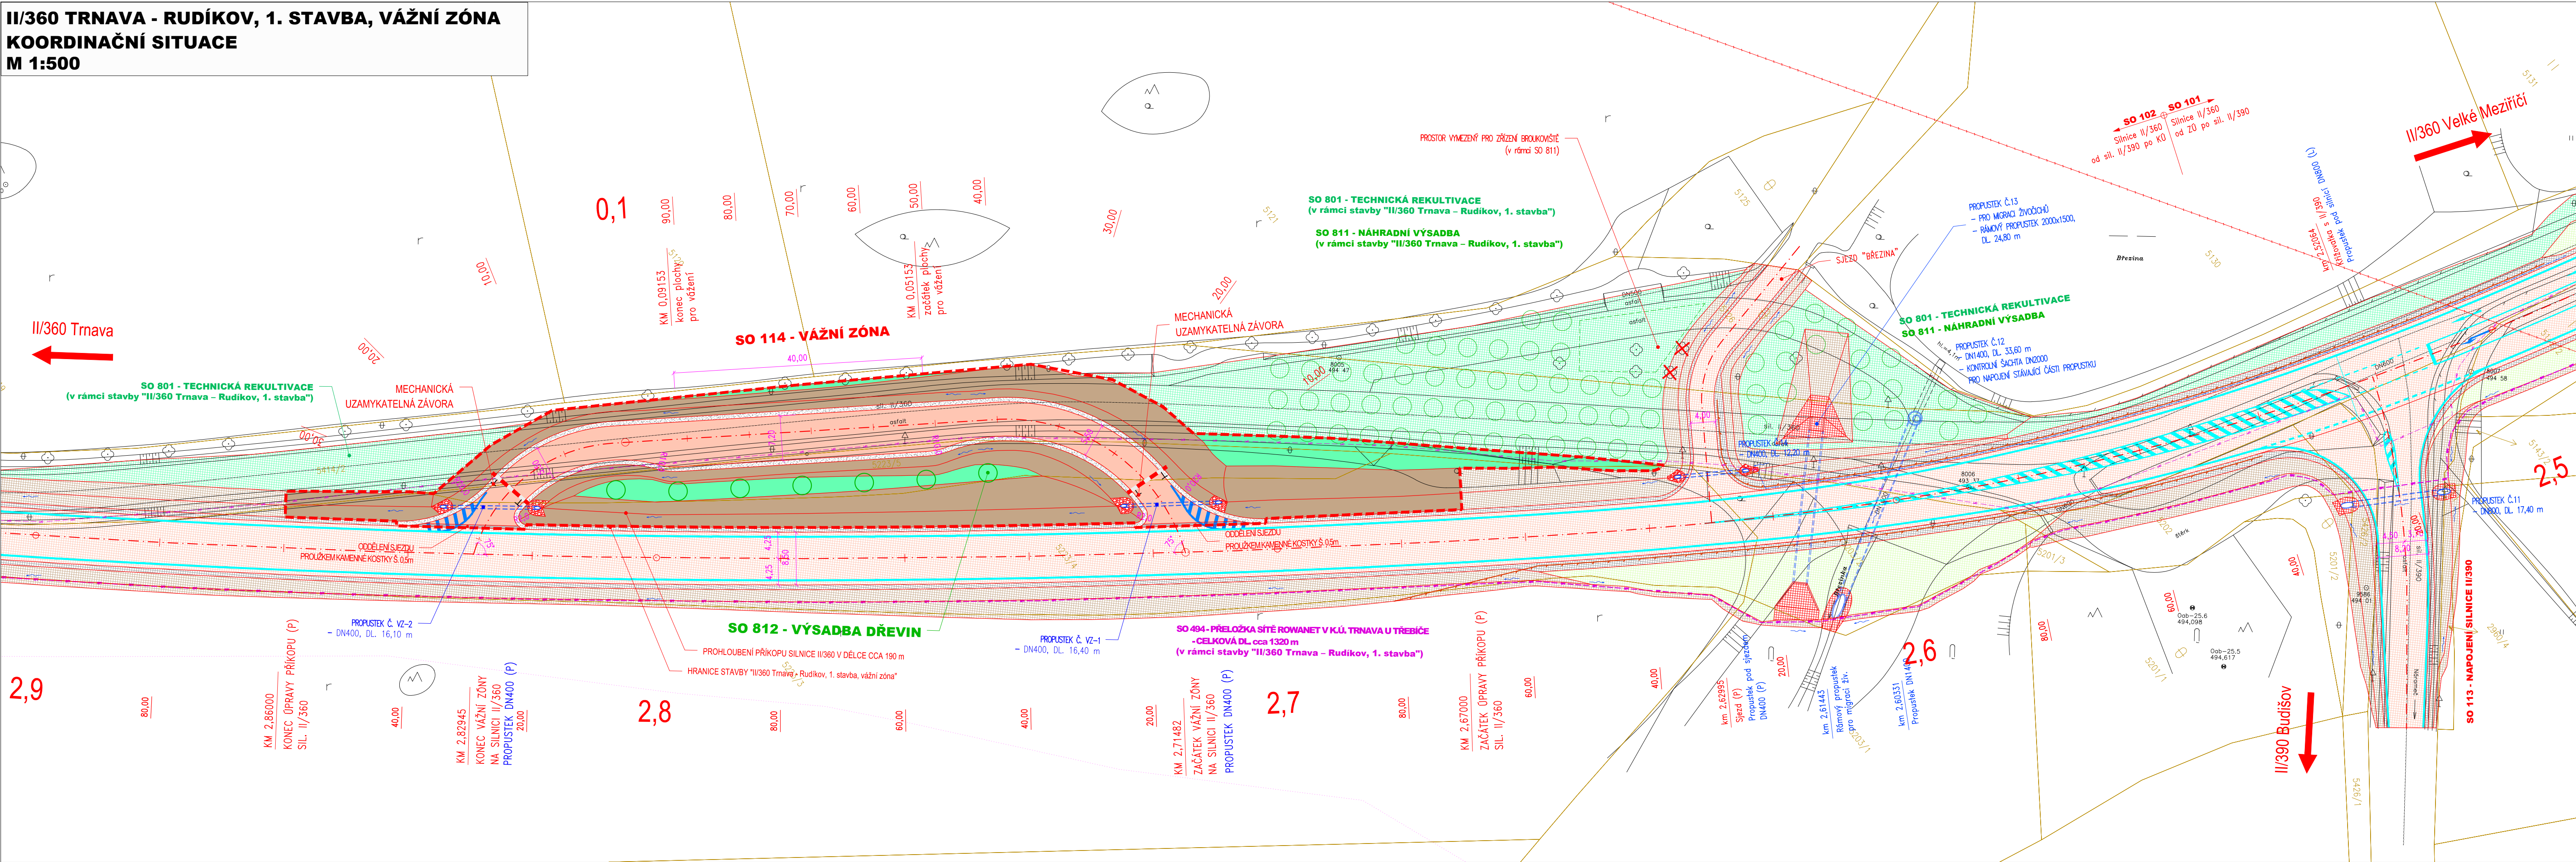

KLAD LISTŮ:

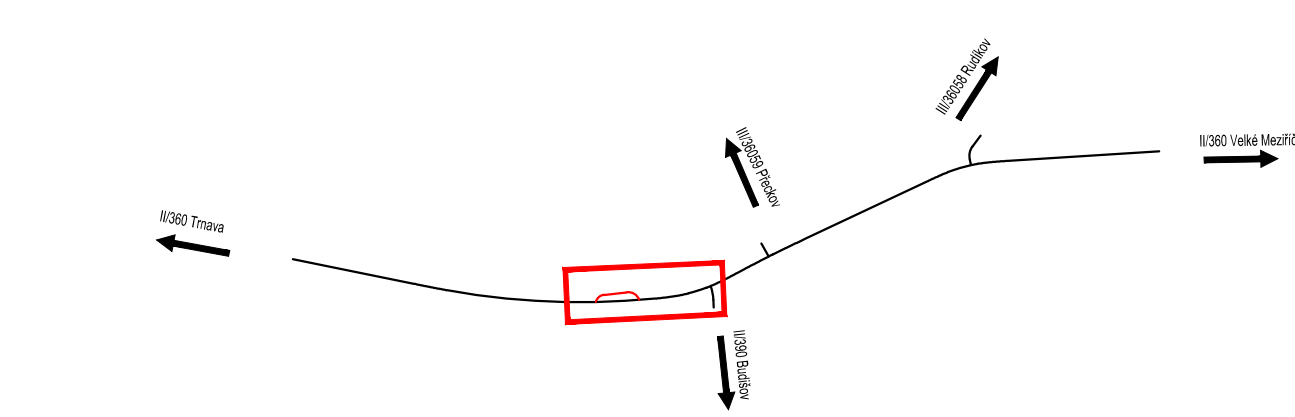

LEGENDA VÁŽNÍ ZÓNY:

Stavba II/360 Trnava - Rudíkov, 1. stavba, vážní zóna

- STÁVAJÍCÍ STAV
- NAVŘZENÝ STAV
- KATASTRÁLNÍ ČLENĚNÍ
- OSA
- VODOROVNÉ DZ
- HRANICE STAVBY

NÁHRADNÍ VÝSADBA

- VOZOVKA
- NEZP. KRAJNICE/SJEZDY
- VÝKOP
- NÁSYP
- TERÉNNÍ ÚPRAVY
- OPEVNĚNÍ KAMENEM
- KAMENNÁ KOSTKA

SEZNAM SO VÁŽNÍ ZÓNY:

Stavba II/360 Trnava - Rudíkov, 1. stavba, vážní zóna

- SO 114 - Vážní zóna
- SO 812 - Výsadba dřevin

LEGENDA SIL. II/360:

Stavba II/360 Trnava - Rudíkov, 1. stavba

- STÁVAJÍCÍ STAV
- NAVŘZENÝ STAV
- KATASTRÁLNÍ ČLENĚNÍ
- OSA
- VODOROVNÉ DZ
- SVODIDLO

NÁHRADNÍ VÝSADBA

- VOZOVKA
- NEZP. KRAJNICE/SJEZDY
- VÝKOP
- NÁSYP
- REKULTIVACE/TER. ÚPRAVY
- OPEVNĚNÍ KAMENEM

SEZNAM SO SIL II/360:

Stavba II/360 Trnava - Rudíkov, 1. stavba

- SO 001 - Příprava území
- SO 101 - Silnice II/360 od ZD po sil. II/390
- SO 102 - Silnice II/360 od sil. II/390 po KÚ
- SO 112 - Napojení silnice III/36058
- SO 113 - Napojení silnice II/390
- SO 121 - Zastávka přechov rozc.
- SO 493 - Přelozka sítě rowanet v k.ú. Rudíkov
- SO 494 - Přelozka sítě rowanet v k.ú. Trnava u Třebíče
- SO 801 - Technická rekultivace
- SO 811 - Náhradní výsadba

LEGENDA STÁVAJÍCÍCH INŽ. SÍTÍ:

- SĐELOVACÍ KABELY PODZEMNÍ ZAMĚŘENÉ (CETIN)
- SĐELOVACÍ KABELY NEPROVOZOVANÉ (CETIN)
- SĐELOVACÍ KABELY PODZEMNÍ (CIZÍ)
- OPTICKÉ KABELY PODZEMNÍ ROWANET (PRVNÍ TELEFONNÍ)
- OPTICKÉ KABELY NADZEMNÍ ROWANET (PRVNÍ TELEFONNÍ)
- OSÁ
- VEDENÍ VN NADZEMNÍ (E.ON)
- VEDENÍ VVN NADZEMNÍ (ČEPS)
- MIKROVLNÉ SPOJE (VODAFONE)

LEGENDA PŘELÁZANÝCH SÍTÍ SIL II/360:

Stavba II/360 Trnava - Rudíkov, 1. stavba

- PŘELOŽKA SÍTĚ ROWANET (PRVNÍ TELEFONNÍ)

Výškový systém Balt p.v.

Souřadný systém S-JTSK

Sweco Hydroprojekt a.s. Ústředí Praha Táborská 31, 140 16 Praha 4; praha@sweco.cz; www.sweco.cz					
VYPRACOVAL	Ing. Sáček	HIP	Ing. Sáček	T. KONTROLA	Ing. Landa
PROJEKTANT	Ing. Sáček	ŘEDITEL DIVIZE	Ing. Charvátová	DATUM	08/2022
OBJEDNATEL	Kraj Vysočina			OKRES	Třebíč
AKCE: II/360 Trnava - Rudíkov, 1. stavba, vážní zóna				ČÍSLO ZAKÁZKY	12-0111-0303
				STUPEŇ	PDPS
				FORMÁT	6 A4
				MĚŘÍTKO	1:500
				ARCHIVNÍ ČÍSLO	004620/22/1
ČÁST STAVBY				SO/PS	
PŘÍLOHA:	Koordinační situace			ČÍSLO PŘÍLOHY	C.3

Tato dokumentace včetně všech příloh (s výjimkou dat poskytnutých objednatel) je duševním vlastnictvím akciové společnosti Sweco Hydroprojekt a.s. Objednatel této dokumentace je oprávněn ji využít k účelům vyplvajícím z uzavřené smlouvy bez jakéhokoli omezení. Jiné osoby (jak fyzické, tak právnické) nejsou bez předchozího výslovného souhlasu objednatel oprávněny tuto dokumentaci ani její části jakkoli využívat, kopírovat (ani jiným způsobem rozmnožovat) nebo zpřístupnit dalším osobám. Poznámka: Podpisy zpracovatelů jsou připojeny pouze k výtisku číslo 01 nebo originálu přílohy (matrici).