



POHLED A-A

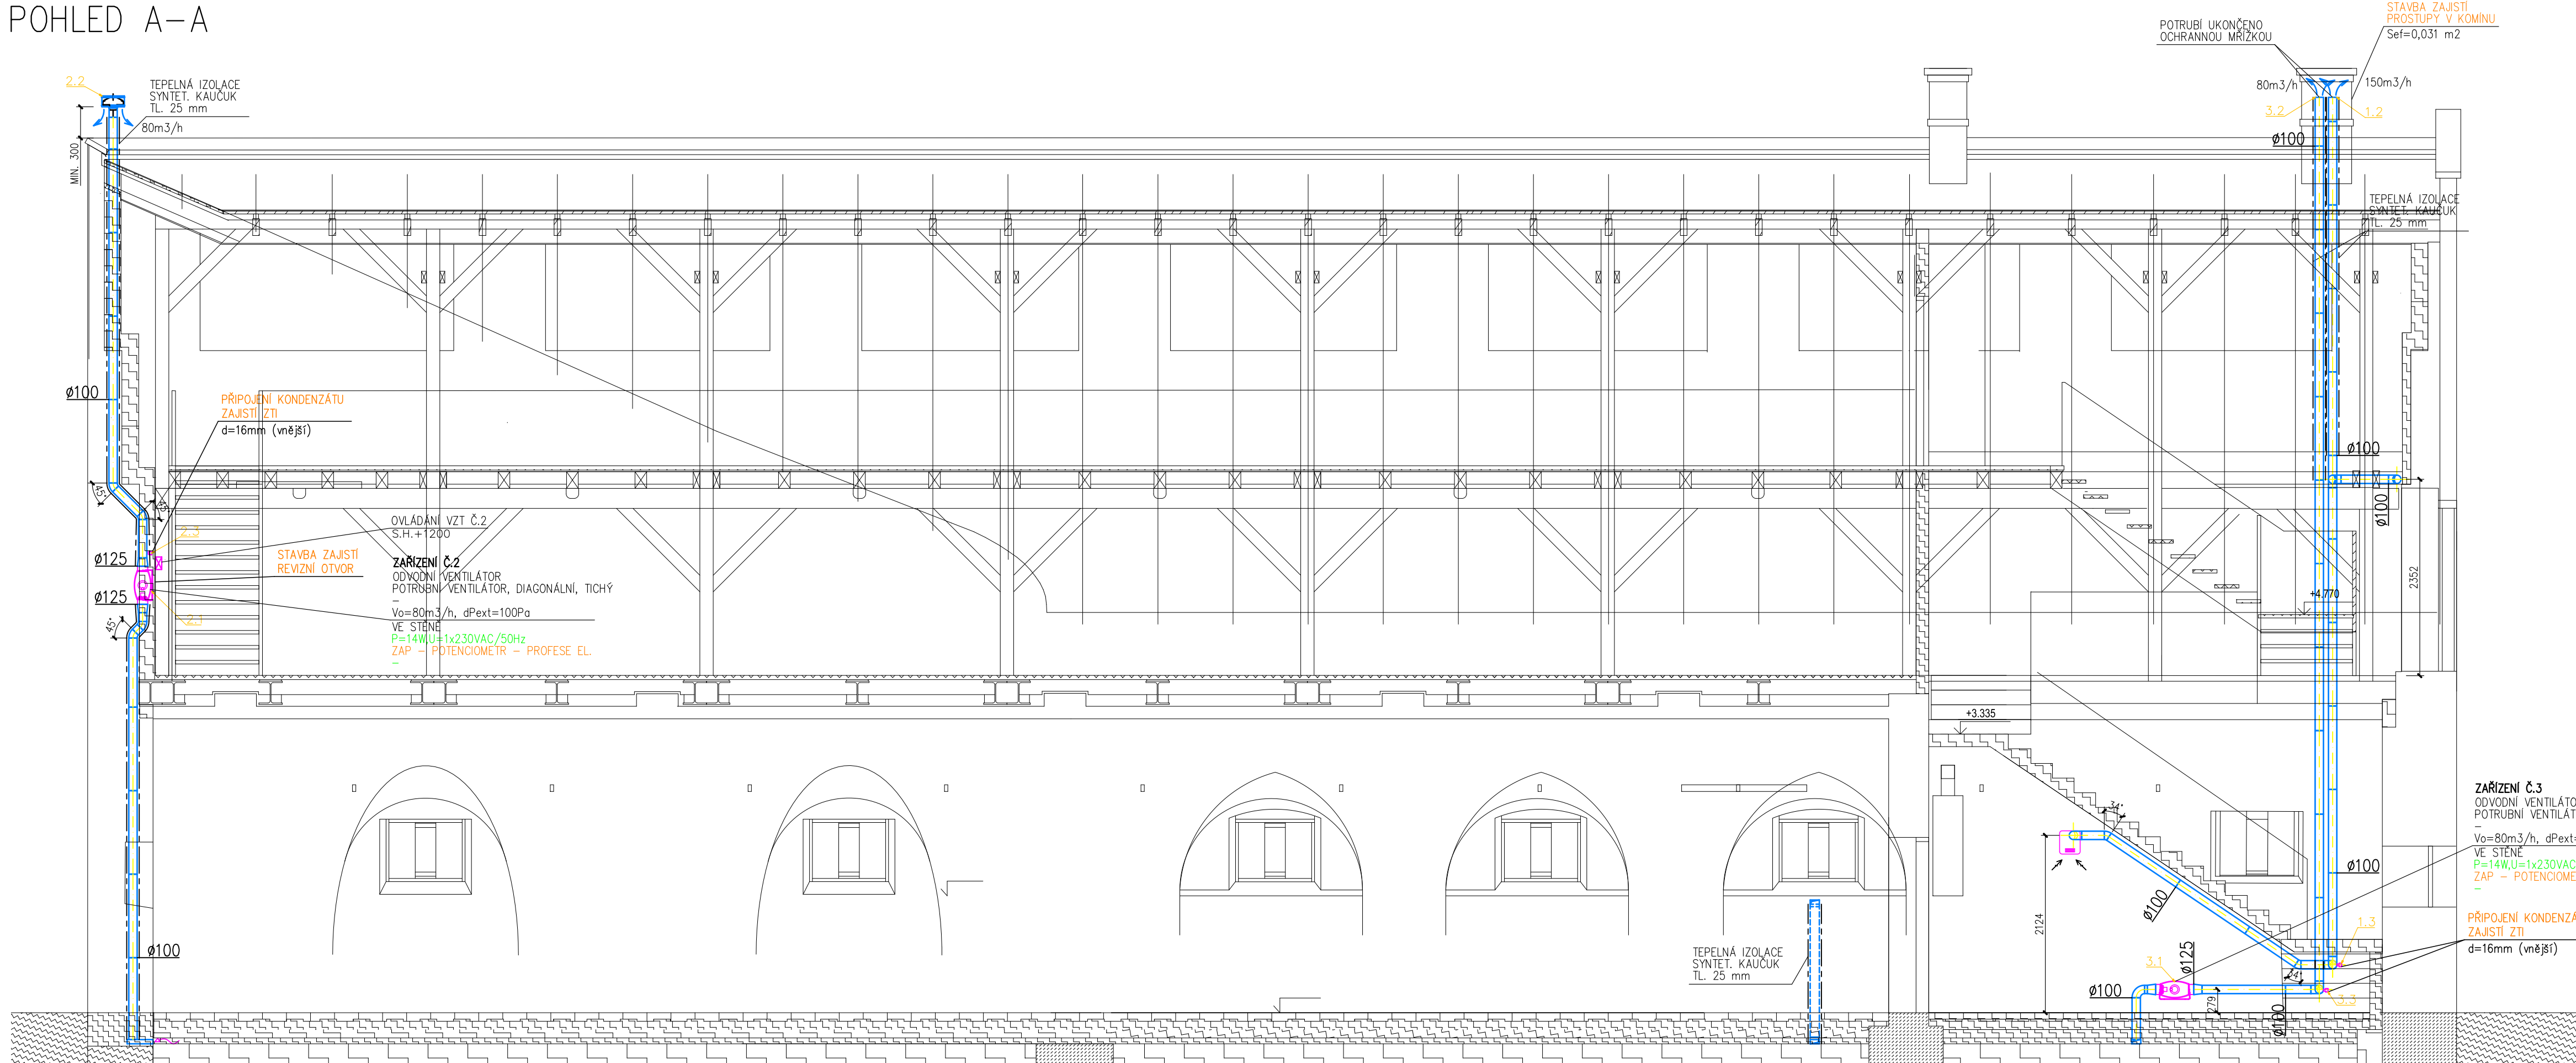

POHLED B-B

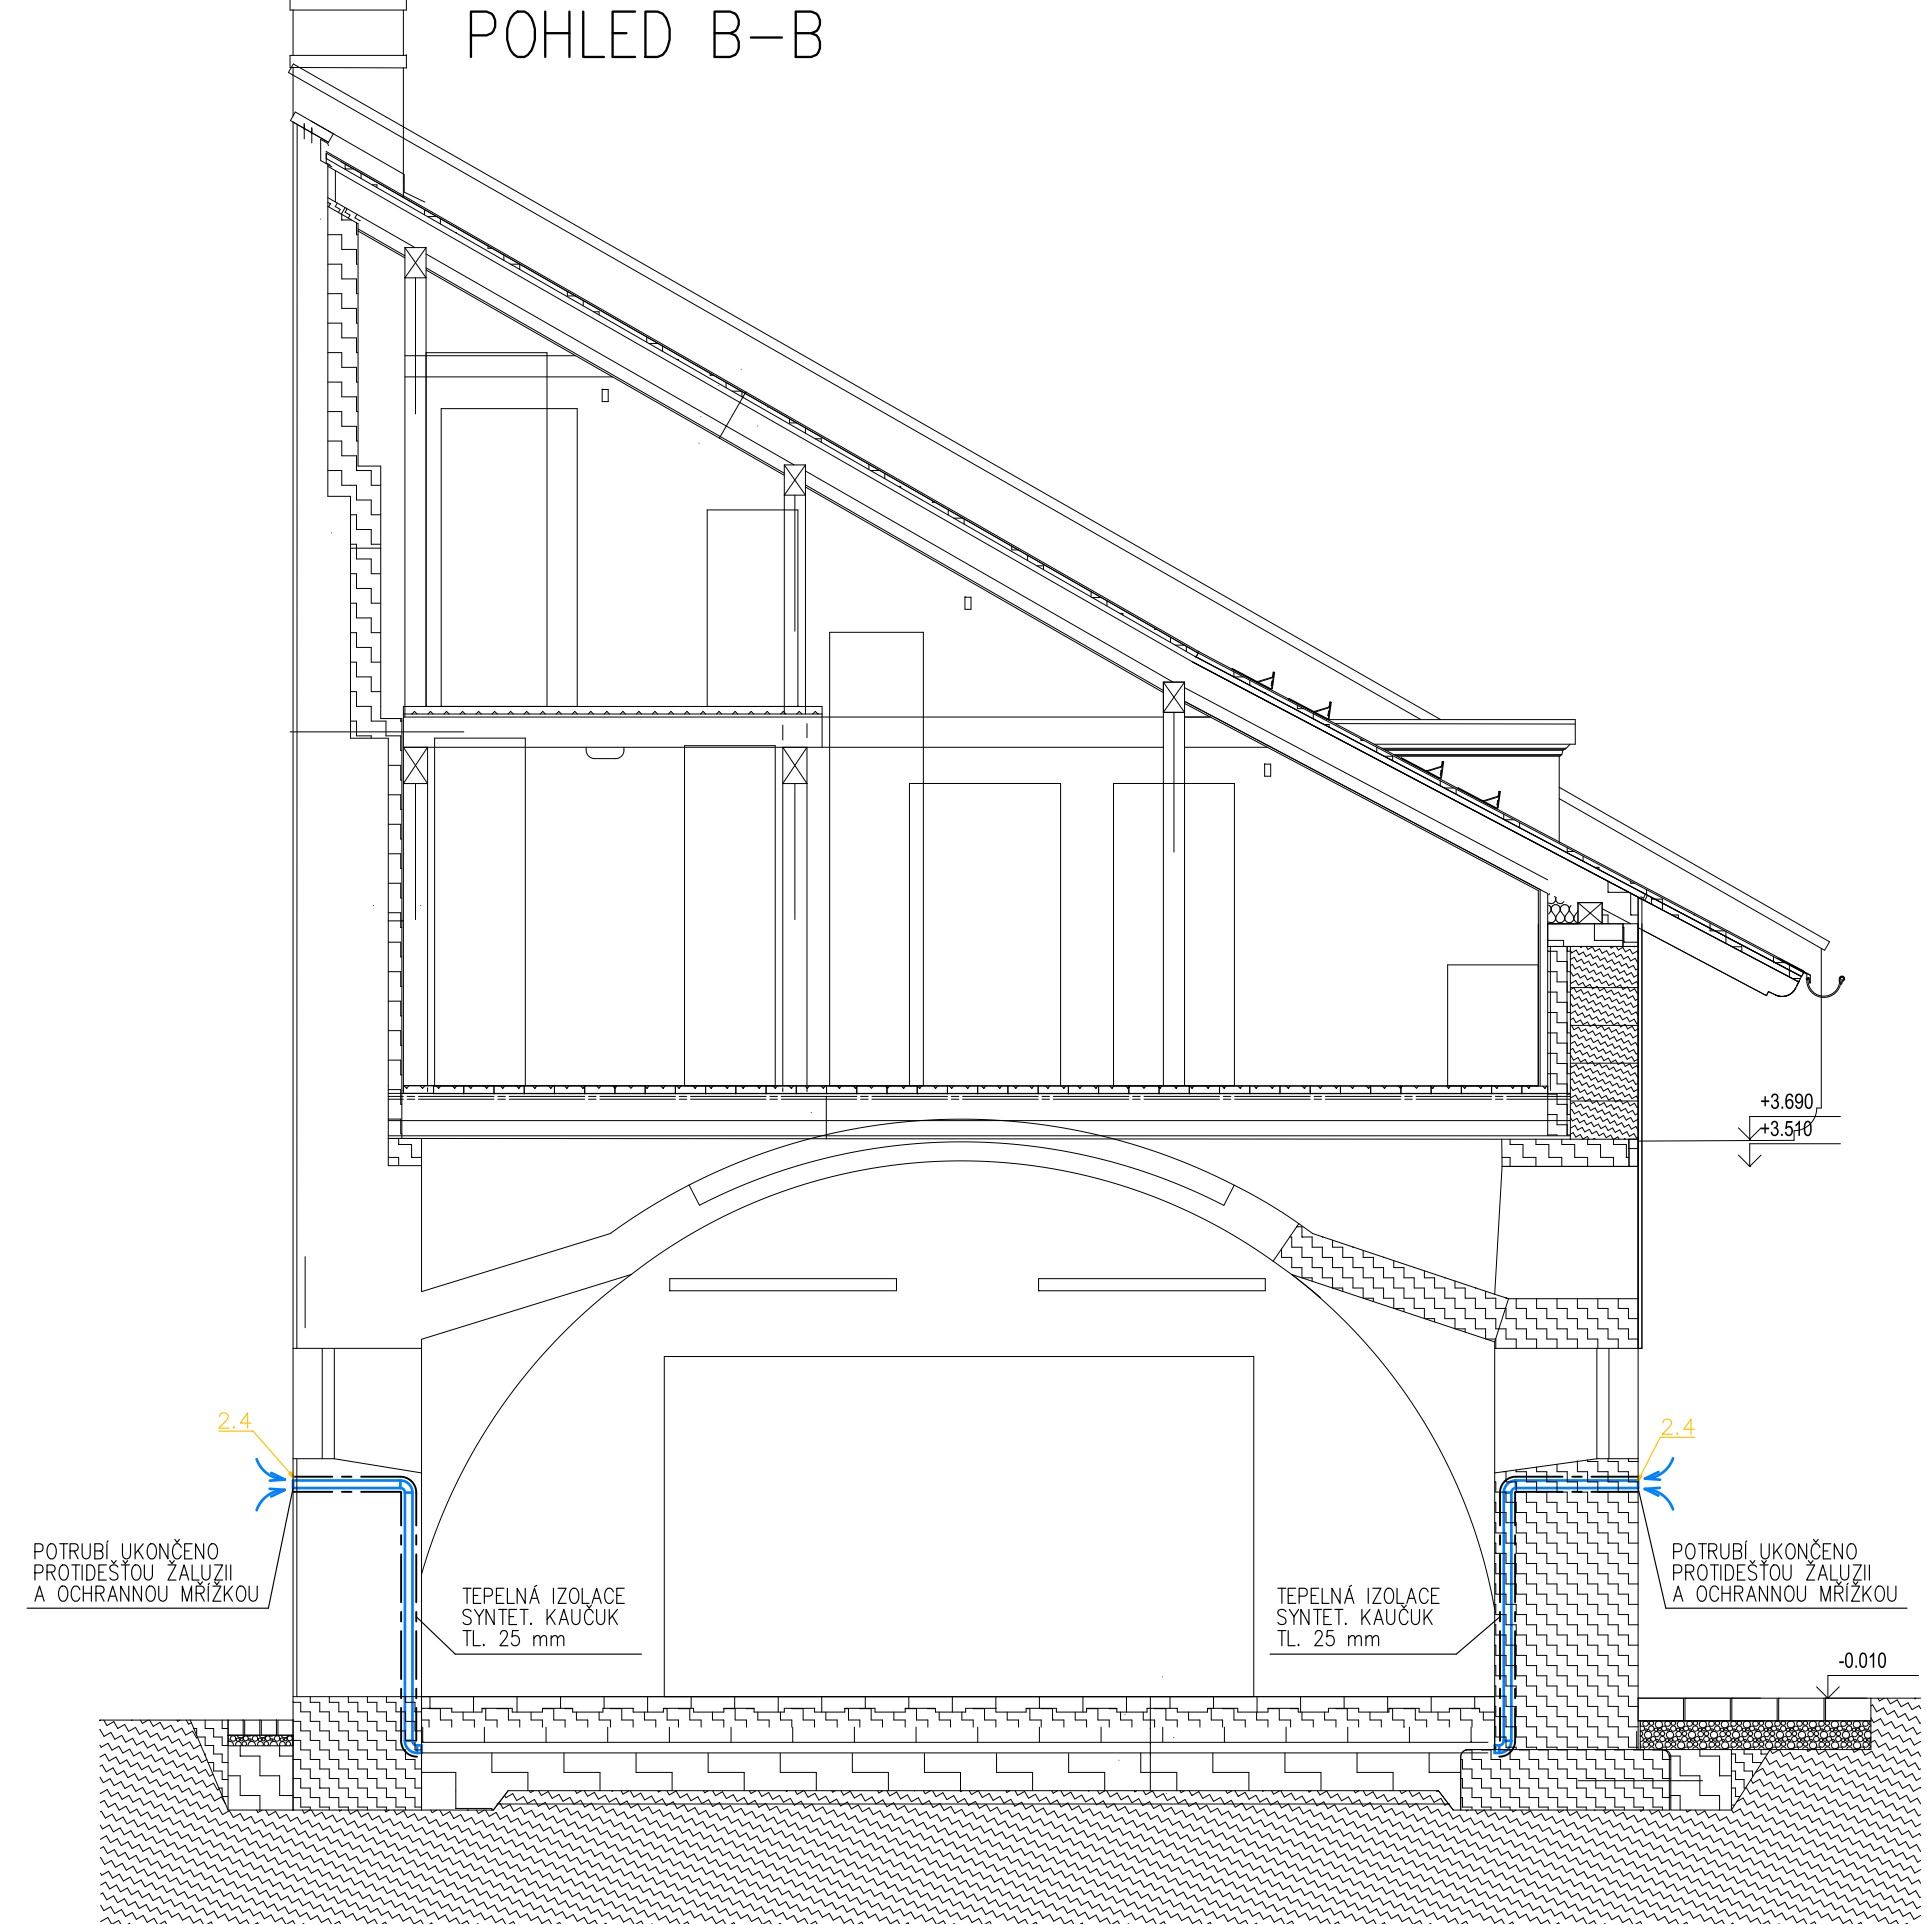

LEGENDA VZT :

- PŘÍVODNÍ VZT POTRUBÍ
- ODVODNÍ VZT POTRUBÍ
- POŽADAVKY NA OSTATNÍ PROFESE
- PŘÍVODNÍ/ODVODNÍ POTRUBÍ KRUHOVÉ/SPIRO
- PŘÍVOD. OBEMOVÝ PRŮTOK VZDUCHU Ø100
- ODVOD. OBEMOVÝ PRŮTOK VZDUCHU Ø100
- OHEBNÁ HADICE
- TEPELNÁ IZOLACE
- STĚNOVÁ, DVEŘNÍ MRÍŽKA
- PRŮTOK VZDUCHU POD DVEŘMI BEZ PRAHU
- VZT STOLPAČKA
- REVIZNÍ OTVOR
- SERVOPOHON
- PŘÍVODNÍ/ODVODNÍ VÝSTKA
- POTRUBNÍ VENTILÁTOR
- VÝFUKOVÁ HLAVICE

POZNÁMKA

- REVIZNÍ A SERVISNÍ OTVORY PRO NAVRHOVANÁ ZAŘÍZENÍ MUSÍ SPLŇOVAT POŽADAVKY DANÉHO VÝROBCE A MUSÍ BÝT NEUSTÁLE PŘÍSTUPNÁ.
- POTRUBÍ VE VÝKRESE UVEDENÉ JAKO "TEP." IZOLOVÁNE BUDE IZOLOVÁNO TEPELNOU NA BAZI SYNTET. KAUCUKU
- VENTILÁTORY BUDOU KE VZDUCHOVODŮM PŘIPOJENY POMOCÍ PRUŽNÝCH MAŽET, VIZ SPECIFIKACE.
- PROJEKT NEZAHŔNUJE DÍLENSKOU, VÝROBNÍ DOKUMENTACI ZHOTOVITELÉ

JAN BOSÁK, IČ: 05368588, TELEVIZNÍ 2618 ROŽNOV POD RADHOŠTĚM			
ZODP. PROJEKTANT:	ING. JAN BOSÁK		
VYPRACOVAL:	ING. JAN BOSÁK		
KONTROLOVAL:	ING. JAN BOSÁK		
Investor: Kraj Vysočina		FORMÁT:	4xA4
Projekt: Horácká galerie, Nové Město na Moravě		DATUM:	02/2021
Rekonstrukce hospodářského objektu		STUPĚŇ:	DPS
		Č. ZAKÁZKY:	210204
Profese: VZDUCHOTECHNIKA		Č. PARÉ:	
Obsah: POHLEDY		MĚŘITKO 1:50	Č. VÝKRESU D.1.4.3-4