


ÚSOBÍ - INTRAVILÁN, SITUACE
1:500



LEGENDA:

- Vozovka - asfaltový povrch
- Napojení vjezdů
- Ohumusování a osetí
- Osa komunikace
- Hrany - nový stav
- Hrany - stávající stav
- Katastr nemovitostí - hranice
- Stančení - příčné řezy

LEGENDA INŽENÝRSKÝCH SÍTÍ:

- Sílové vedení NN
- Sílové vedení VN
- Vodovod
- Kanalizace
- Plynovod
- Sdělovací kabel

KLAD SITUACNÍCH VÝKRESŮ:

D
SO 109

SOUŘADICOVÝ SYSTÉM : S-JTSK
VÝŠKOVÝ SYSTÉM : Bpiv

VEDOUcí PROJEKTANT	Ing. Martin REHULKA	
ZODPOVĚDNÝ PROJEKTANT	Ing. Martin RAMBOUSEK	
VYPRACOVAL	Ing. Lucie MIKULÁŠKOVÁ	
KONTROLOVAL	Ing. Jiří ŠRUBAR	
KRAJ	Vysočina	INVESTOR
NÁZEV AKCE	Krajská správa a údržba silnic Vysočiny	
DATUM	01/2020	
FORMÁT	BxA4	
MĚŘÍTKO	1:500	
ÚČEL	DSP	
ČÍS. ZAKÁZKY	18810	
ARCHIVNÍ ČÍS.	101_03_POP.dwg	
ČÍS. SOUPRAVY	PRÍLOHA	

PRIS
PROJEKČNÍ KANCELÁŘ PRIS spol. s r. o.
OSOVA 20, 625 00 BRNO

SITUACE

II/348 křiž. I/34 - křiž. II/131
SO 109 Silnice II/348 - úsek Úsobí intravilán

D.9.2