


# ÚSOBÍ INTRAVILÁN, PŘÍČNÉ ŘEZY


## M 1:100

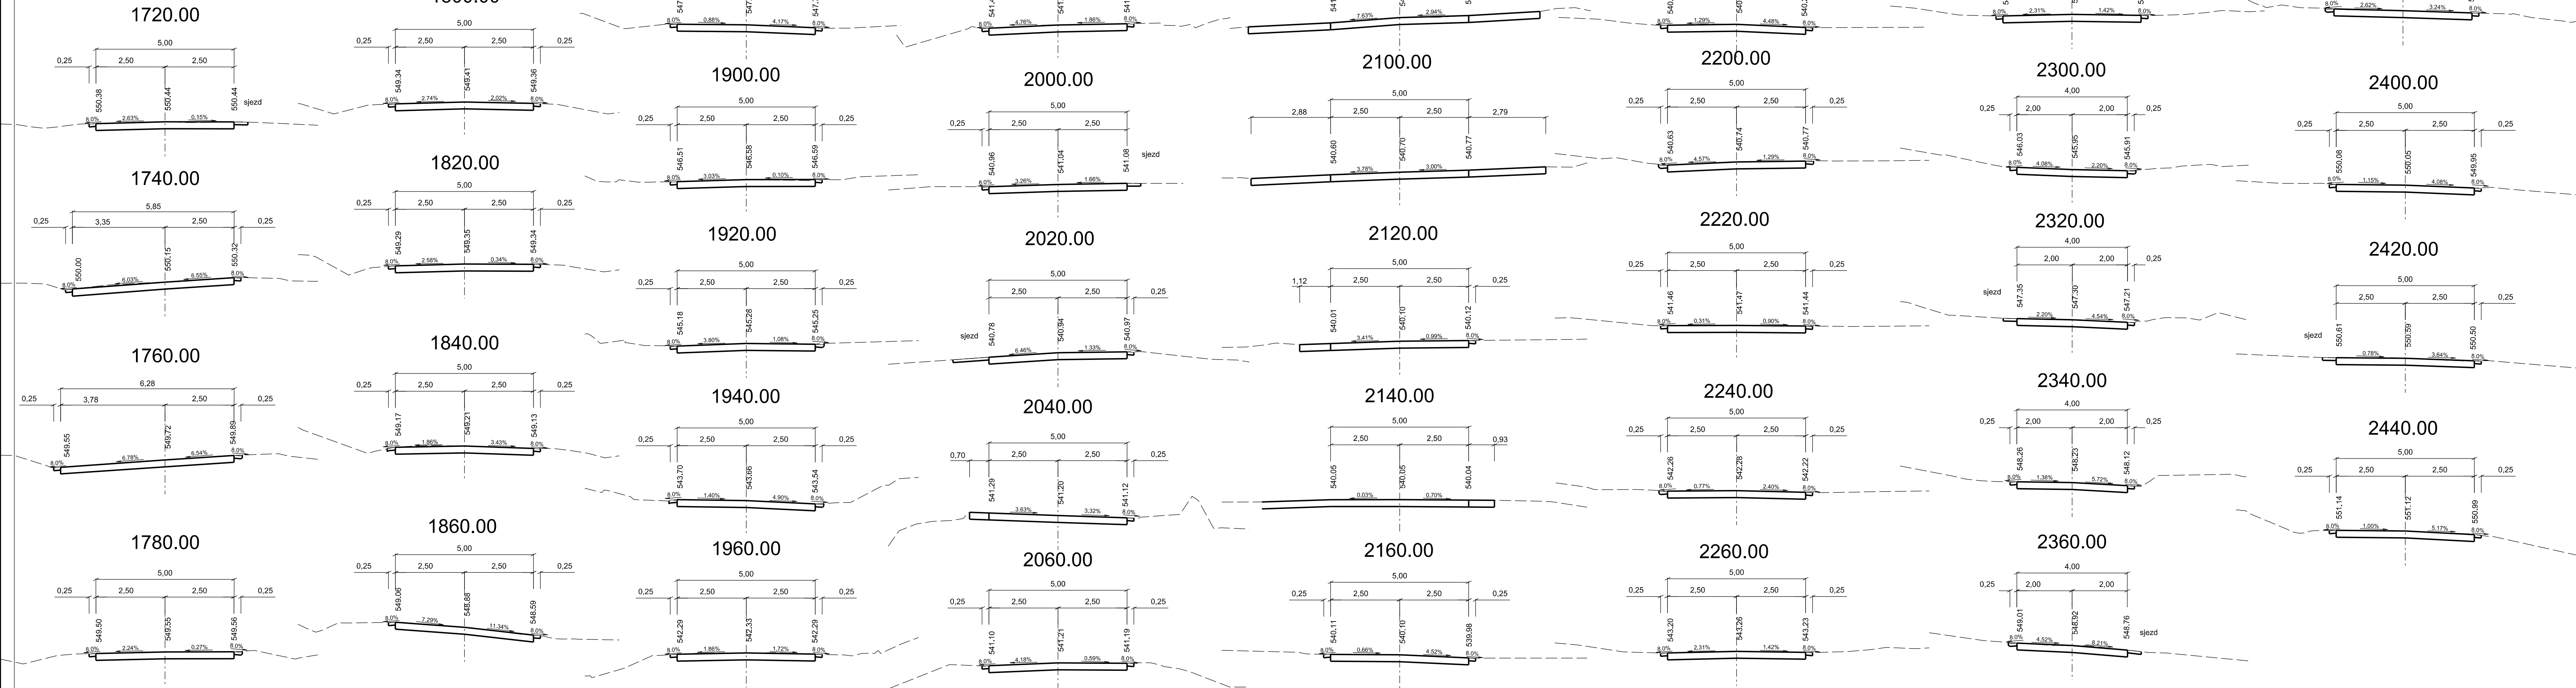

D  
SO 109

SOUŘADNICOVÝ SYSTÉM : S-JTSK  
VÝŠKOVÝ SYSTÉM : Bpv

: S-JTSK  
: Bpv

VEDOUČÍ PROJEKTANT		Ing. Martin ŘEHULKA	 PROJEKČNÍ KANCELÁŘ PRIS spol. s r. o. OSOVA 20, 625 00 BRNO
ZODPOVĚDNÝ PROJEKTANT		Ing. Martin RAMBOUSEK	
VYPRACOVAL		Ing. Lucie MIKULÁŠKOVÁ	
KONTROLOVAL		Ing. Jiří ŠRUBAR	
KRAJ	Vysočina	INVESTOR	Krajská správa a údržba silnic Vysočina
NÁZEV AKCE			
II/348 křiž. I/34 - křiž. II/131 SO 109 Silnice II/348 - úsek Úsobí itravilán			
PŘÍLOHA		PŘÍČNÉ ŘEZY	
DATUM		01/2020	
FORMÁT		5xA4	
MĚŘÍTKO		1:100	
ÚČEL		DSP	
ČÍS. ZAKÁZKY		18010	
ARCHIVNÍ ČÍS.		101_03_POP.dwg	
ČÍS. SOUPRAVY		PŘÍLOHA	
		D.9.4	