
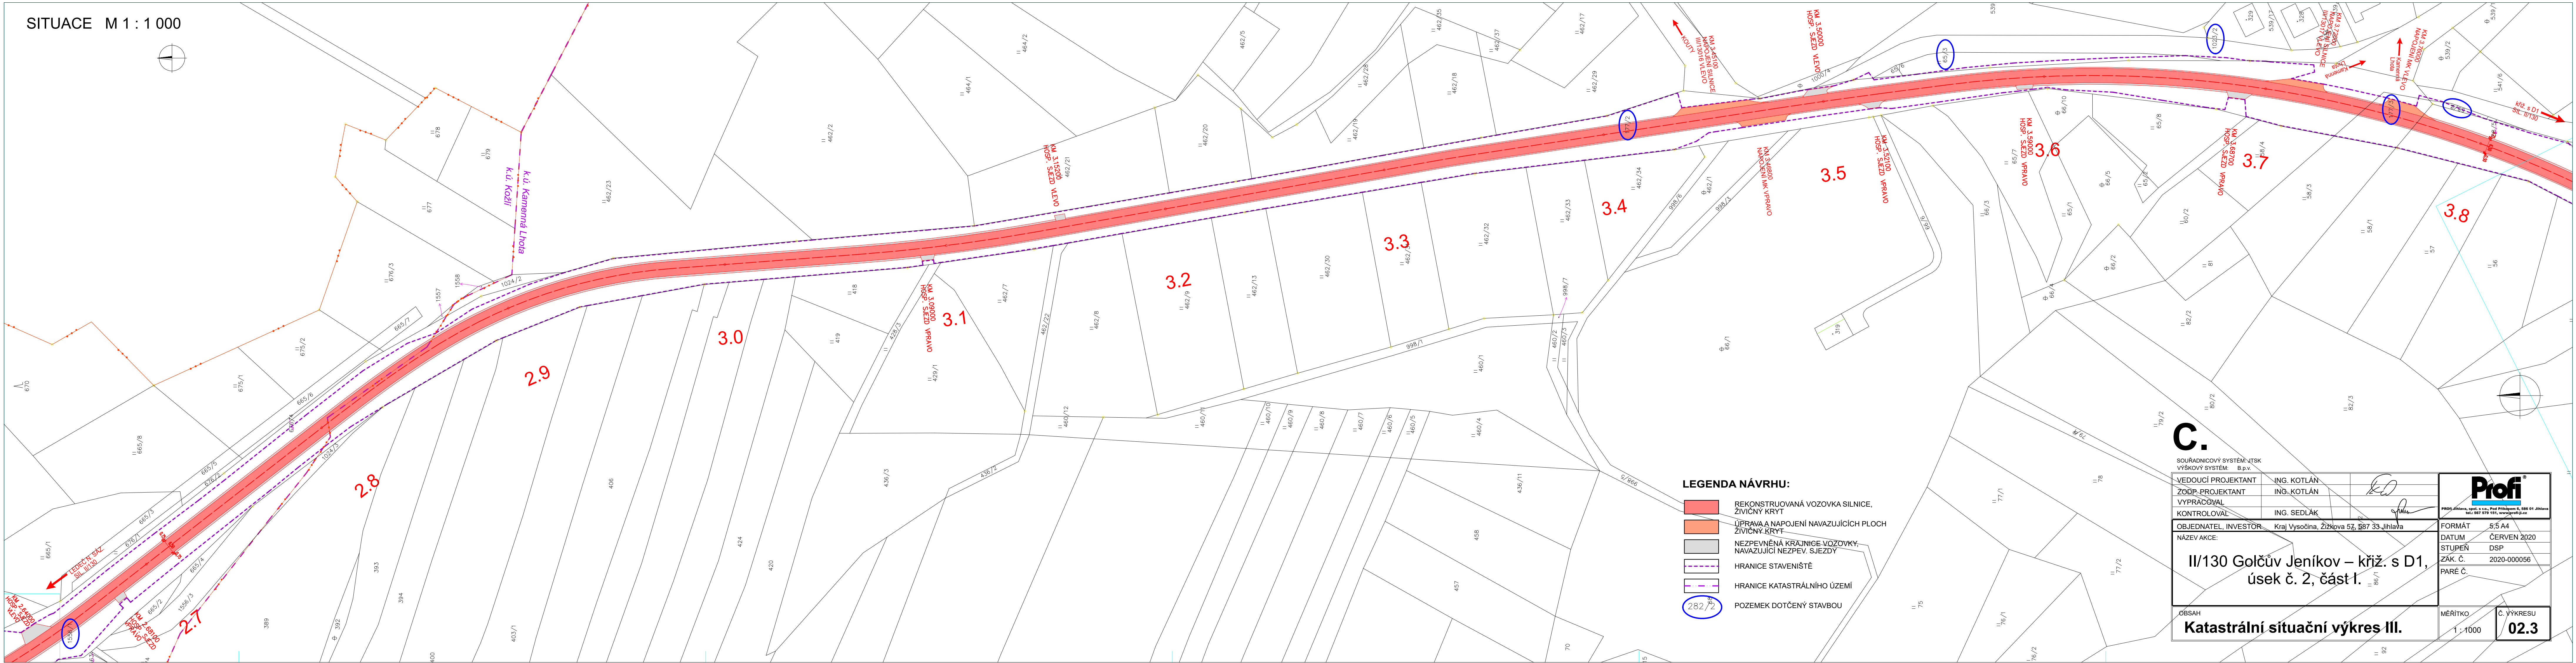


SITUACE M 1 : 1 000

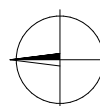

LEGENDA NÁVRHU:

- REKONSTRUOVANÁ VOZOVKA SILNICE, ŽIVICNÝ KRYT
- ÚPRAVA A NÁPOJENÍ NAVAŽUJÍCÍCH PLOCH ŽIVICNÝ KRYT
- NEZPEVNĚNÁ KRAJNICE VOZOVKY, NAVAŽUJÍCÍ NEZPEV. SJEZDY
- HRANICE STAVENIŠTĚ
- HRANICE KATASTRÁLNÍHO ÚZEMÍ
- POZEMEK DOTČENÝ STAVBOU

C.

SOUŘADNICOVÝ SYSTÉM: JTSK

VÝŠKOVÝ SYSTÉM: B.p.v.

VEDOUcí PROJEKTANT

ZODP. PROJEKTANT

VYPRACOVAL

KONTROLOVAL

OBJEDNATEL, INVESTOR

NÁZEV AKCE:

FORMÁT

DATUM

STUPĚN

ZÁK. Č.

PARE Č.

OBSAH

Č. VÝKRESU

1 : 1000

02.3

Katastrální situační výkres III.

II/130 Golčův Jeníkov – křiž. s D1, úsek č. 2, část I.

ČERVEN 2020

DSP

2020-000056

5,5 A4

FORMÁT

DATUM

STUPĚN

ZÁK. Č.

PARE Č.

Č. VÝKRESU

1 : 1000

02.3