


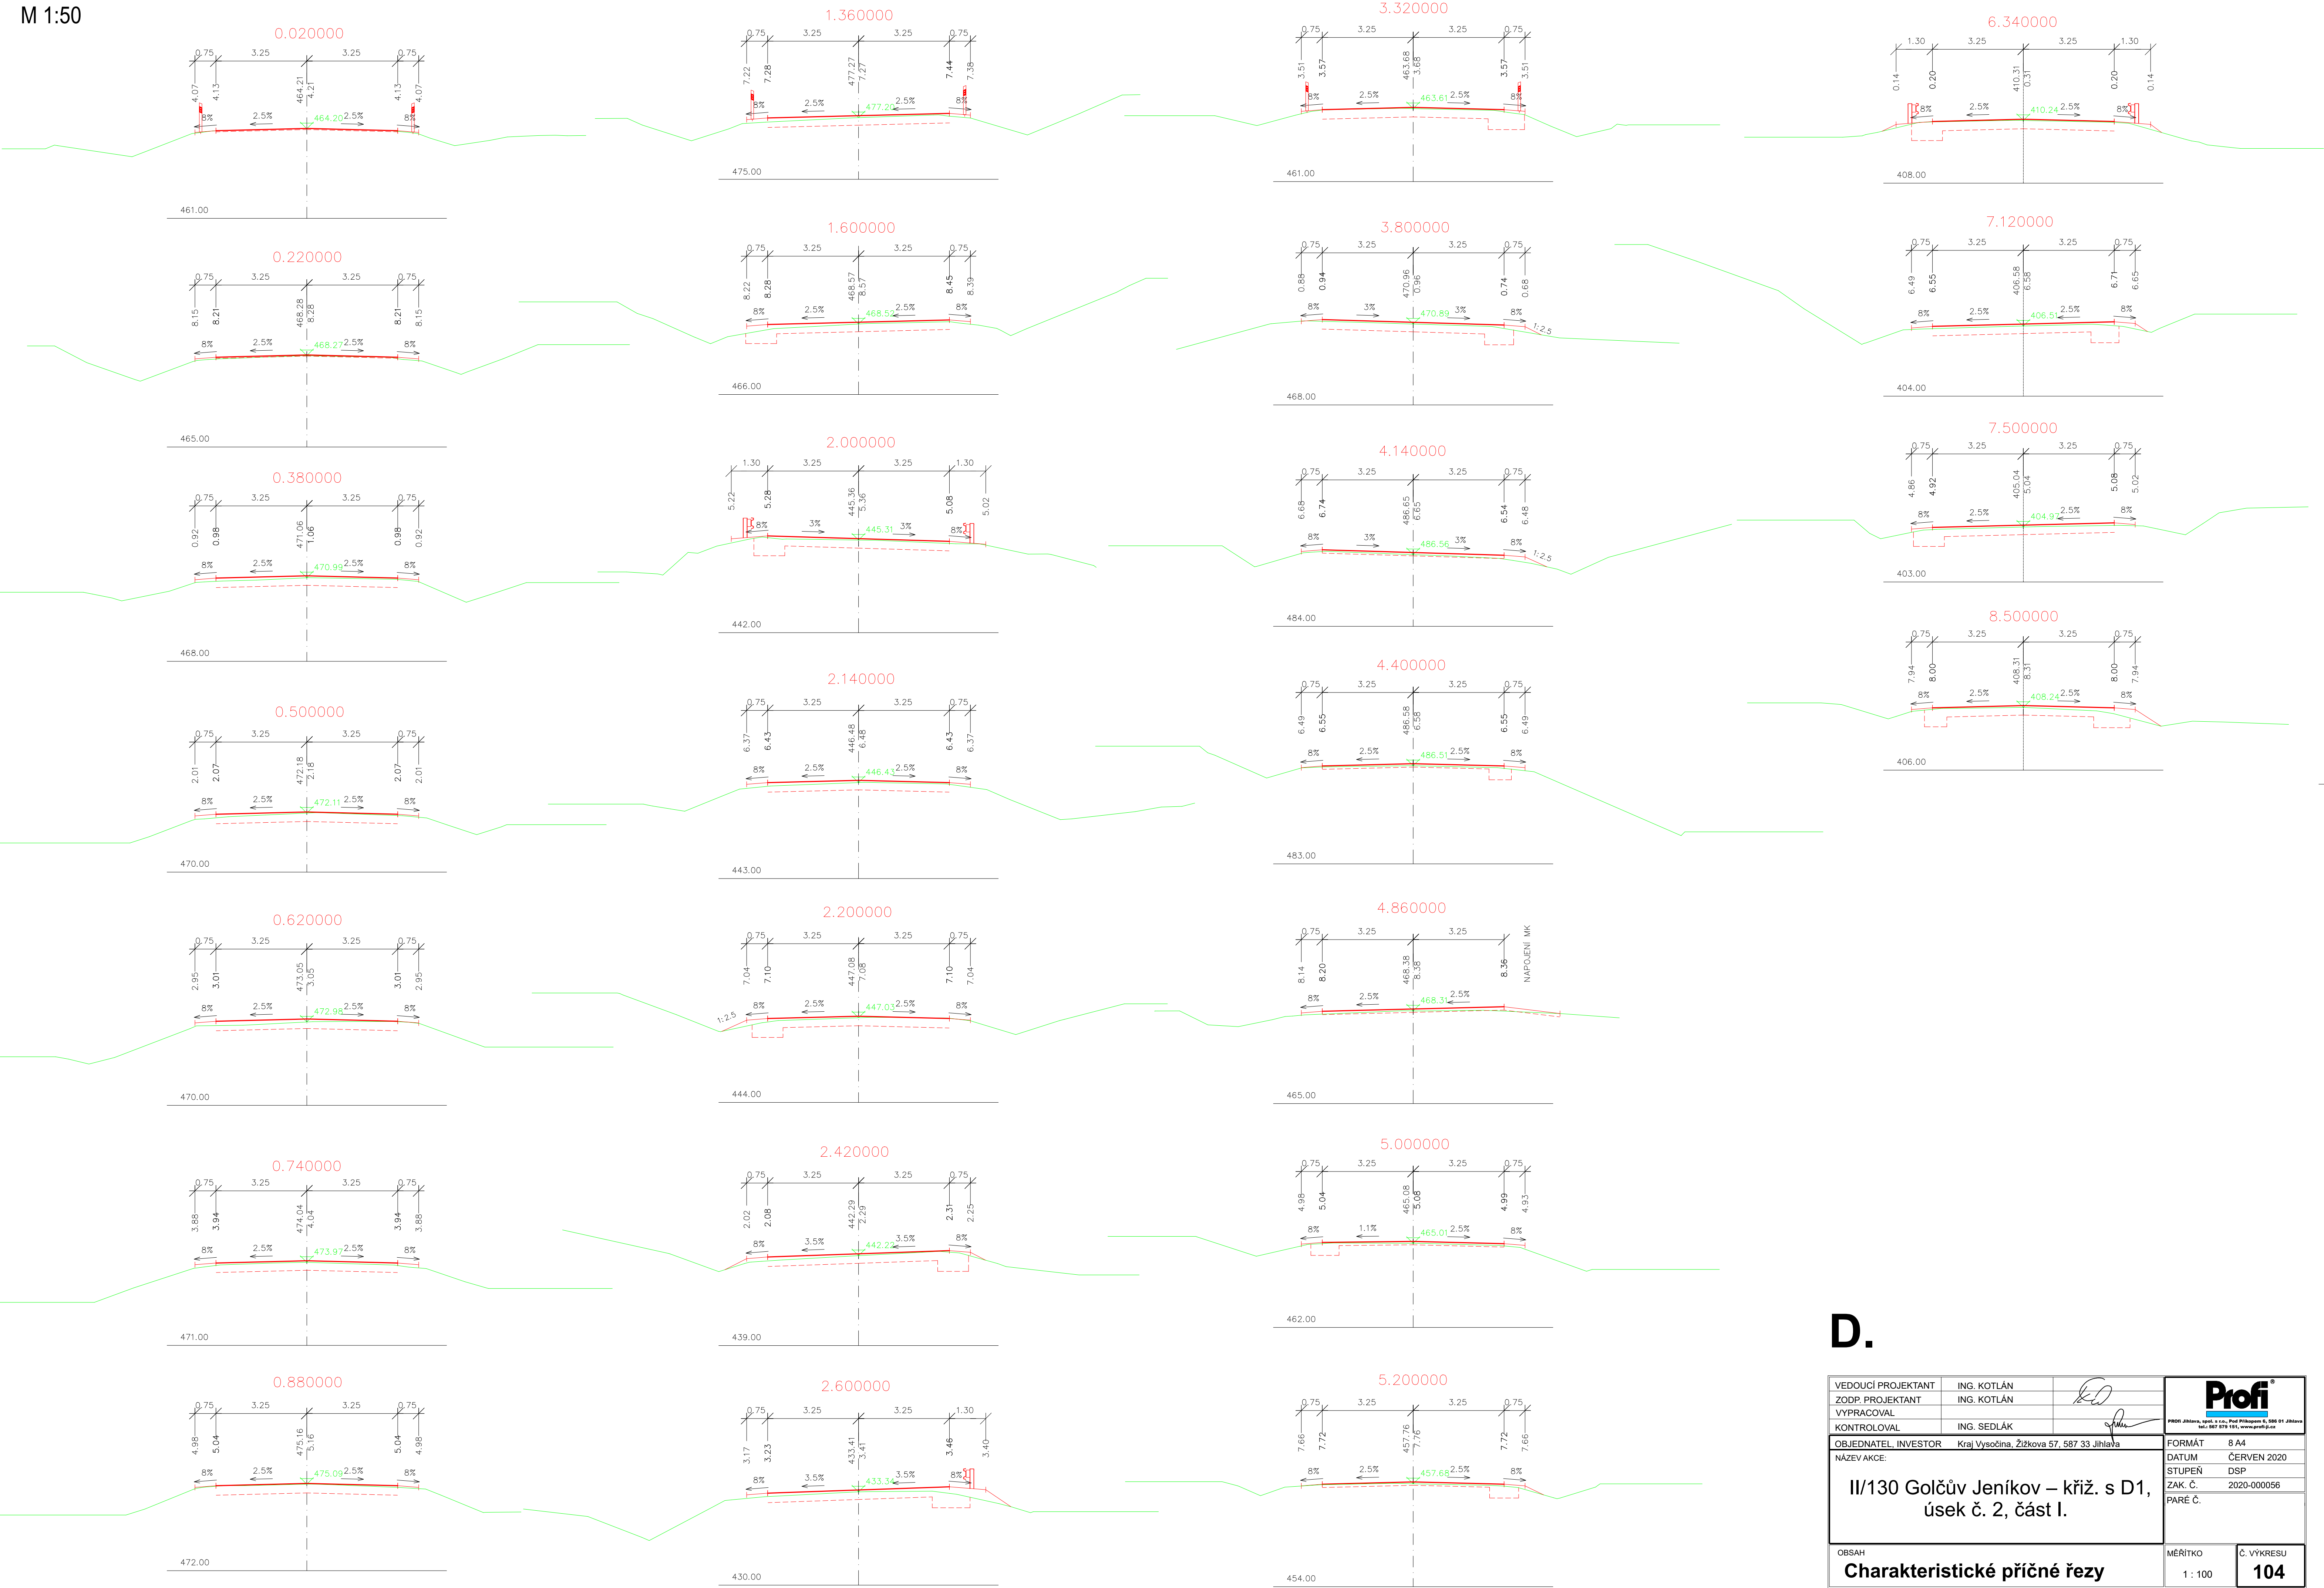

CHARAKTERISTICKÉ PŘÍČNÉ ŘEZY
M 1:50



D.

VEDOUČÍ PROJEKTANT	ING. KOTLÁN		
ZODP. PROJEKTANT	ING. KOTLÁN		
VYPRACOVAL			
KONTROLOVAL	ING. SEDLÁK		
OBJEDNATEL, INVESTOR		Kraj Vysočina, Žižkova 57, 587 33 Jihlava	PROFI Jihlava, spol. s r.o., Pod Příkopem 5, 586 01 Jihlava tel. 562 591 163, www.profi.cz
NÁZEV AKCE:			FORMÁT 8 A4
II/130 Golčův Jeníkov – křiž. s D1, úsek č. 2, část I.			DATUM ČERVEN 2020
			STUPEŇ DSP
			ZAK. Č. 2020-000056
			PARÉ Č.
OBSAH		MĚŘÍTKO	Č. VÝKRESU
Charakteristické příčné řezy		1 : 100	104