

KUPNÍ SMLOUVA

uzavřená podle § 2079 a násl. zákona č. 89/2012 Sb., občanský zákoník, ve znění
pozdějších předpisů (dále jen „občanský zákoník“)

Kraj Vysočina

se sídlem: Žižkova 57/1882, 586 01 Jihlava
IČO: 70890749
za kterou jedná: Mgr. Vítězslav Schrek, MBA, hejtman kraje
k podpisu smlouvy pověřen: Mgr. Jan Tourek, radní
(dále jen „**Kupující**“ či „**smluvní strana**“)

a

PROFIL NÁBYTEK, a. s.

se sídlem: Nádražní 1747, 396 01 Humpolec
IČO: 48202118
DIČ: CZ48202118
zapsaná v obchodním rejstříku vedeném u Krajského soudu v Českých
Budějovicích, sp. zn. B 1420
bankovní spojení: Česká spořitelna, a. s.
číslo účtu: 223602551/0300
za kterou jedná: František Čermák, předseda představenstva
(dále jen „**Prodávající**“)

(dále společně jen „**smluvní strany**“)

uzavřeli níže uvedeného dne, měsíce a roku

tuto smlouvu:

Čl. I

Předmět smlouvy

1. Kupující a Prodávající uzavírají tuto kupní smlouvu ve výběrovém řízení veřejné zakázky s názvem „Dodávka vnitřního nábytkového vybavení pro Domov Háj“ (dále jen „veřejná zakázka“), v rámci kterého byla jako nejvýhodnější vybrána nabídka Prodávajícího (dále jen „nabídka“), a za podmínek uvedených v zadávací dokumentaci veřejné zakázky (dále jen „zadávací dokumentace“).
2. Předmětem této smlouvy je závazek Prodávajícího v rozsahu a za podmínek stanovených touto smlouvou pro Kupujícího:
 - dodat nábytkové vybavení (dále jen „zboží“), vč. jejích součástí a příslušenství, a doplňkové vybavení, tj. provést veškeré dodávky, práce, služby, činnosti a výkony, kterých je třeba pro včasnou a kompletní dodávku, jak je blíže specifikováno:

- zadávací dokumentaci veřejné zakázky,
- nabídkce Prodávajícího,
- provést:
 - o zaměření zboží v objektu a případně upozornit na nesrovnalosti před zahájením výroby,
 - o ve spolupráci s Kupujícím provést vzorkování použitých materiálů,
 - o montáž zboží tak, aby zboží mohlo spolehlivě plnit svůj účel,
 - o zprovoznění a ověření správné funkčnosti dodaného zboží,
 - o předání atestů, certifikátů a prohlášení o shodě zboží s požadavky příslušných právních předpisů či technických norem,
 - o předání dokladů, které jsou nutné k užívání zboží, zejména instrukcí a návodů k obsluze a údržbě zboží, provozních manuálů a ostatních dokumentů nezbytných pro provoz zboží, a příp. dalších dokladů, které se ke zboží jinak vztahují,
 - o další s tím spojené služby, práce, výkony a činnosti Prodávajícího nutné pro včasné a kompletní splnění shora uvedených povinností Prodávajícího (dále jen „související služby“)

(zboží a související služby dále společně také jen jako „předmět plnění“),

jak je blíže specifikováno v této smlouvě a jejích přílohách a zadávací dokumentaci veřejné zakázky,

tak, aby uvedený předmět plnění byl plně funkční a mohl být plně využíván ke svému účelu popsanému v zadávací dokumentaci veřejné zakázky.

Závazkem Kupujícího je řádně a včas dodané zboží převzít a zaplatit za něj Prodávajícímu kupní cenu stanovenou v čl. IV této smlouvy a za podmínek uvedených v této smlouvě.

3. Při plnění předmětu této smlouvy Prodávající přebírá veškeré závazky vyplývající z jeho činnosti ve smyslu zákona o životním prostředí a nakládání s odpady. Přitom je Prodávající povinen dodržovat předpisy na úseku ochrany životního prostředí, odpadového a vodního hospodářství a zejména na vlastní účet a v souladu s platnými právními předpisy provádět odvoz a řádnou likvidaci odpadů vzniklých při dodávce zboží, jeho montáži a instalaci. Doklady o splnění povinností uvedených v tomto odstavci je Prodávající povinen na vyžádání předložit Kupujícímu. Náklady na veškeré tyto činnosti jsou zahrnuty v kupní ceně.
4. Použité materiály a zboží musí splňovat požadavky na bezpečný výrobek ve smyslu zákona č. 102/2001 Sb., o obecné bezpečnosti výrobků a o změně některých zákonů, ve znění pozdějších předpisů. Použité materiály nesmějí obsahovat žádné nebezpečné látky, jež jsou definovány v nařízení Evropského parlamentu a Rady (ES) č. 1272/2008, ze dne 16. 12. 2008, o klasifikaci, označování a balení látek a směsí, o změně a zrušení směrnic 67/548/EHS a 1999/45/ES a o změně nařízení (ES) č. 1907/2006, v platném znění, a dále podle zákona č. 350/2011 Sb., o chemických látkách a chemických směsích a o změně některých zákonů (chemický zákon), ve znění pozdějších předpisů. Veškeré dřevo a materiály na bázi dřeva musí pocházet ze zákonně vytěžené suroviny.

Čl. II

Práva a povinnosti smluvních stran

1. Prodávající se zavazuje dodat Kupujícímu zboží a poskytnout služby dle čl. I této smlouvy za podmínek stanovených touto smlouvou a zadávací dokumentací veřejné zakázky. Závazek Prodávajícího je splněn řádným a úplným předáním a převzetím předmětu plnění Kupujícím v termínu a způsobem dle této smlouvy.
2. Smluvní strany se zavazují informovat se navzájem o všech skutečnostech, které mají nebo by mohly mít vliv na plnění této smlouvy a poskytovat si nezbytnou součinnost k plnění této smlouvy.
3. Kupující má právo požadovat nedodání některé položky zboží či její poměrné části v případě, že zjistí, že z technických, finančních či organizačních důvodů není její dodání možné nebo vhodné. Pokyn Prodávajícímu k neprovedení plnění je v takovém případě oprávněna vydat kontaktní osoba Kupujícího dle čl. VI odst. 2 nebo oprávněný pracovník Kupujícího dle čl. VII odst. 2 této smlouvy.
4. Kupující je oprávněn poskytovat Prodávajícímu pokyny, které je Prodávající povinen zohlednit při plnění předmětu této smlouvy.
5. Kupující je oprávněn kontrolovat plnění podmínek této smlouvy Prodávajícím během doby plnění a v případě, že zjistí závažné nedostatky plnění, zejména ohrožující život, majetek nebo zdraví, stanoví Prodávajícímu termín k bezodkladné nápravě. Pokud Prodávající v takto stanoveném termínu vytknuté nedostatky neodstraní, je Kupující oprávněn od této smlouvy odstoupit.
6. Plnění nad shora sjednaný předmět plnění (vícepráce) bude realizováno, jen pokud o ně bude předmět plnění rozšířen po vzájemné dohodě písemným dodatkem k této smlouvě.
7. Při dodání zboží a provádění jeho montáže a instalace je Prodávající povinen dodržovat veškeré požární předpisy, předpisy BOZP a vnitřní předpisy Kupujícího vztahující se k takovým činnostem, které Kupující Prodávajícímu poskytne před zahájením takových činností.
8. Prodávající není oprávněn postoupit práva, povinnosti, závazky a pohledávky z této smlouvy třetím osobám bez předchozího písemného souhlasu Kupujícího.
9. Prodávající se zavazuje při plnění smlouvy chránit zájmy Kupujícího a smluvních partnerů Kupujícího podílejících se na realizaci projektu, Kraje Vysočina a jejich dobré jméno.
10. Prodávající odpovídá v plném rozsahu za dodávky, práce a činnosti prováděné jeho zaměstnanci a poddodavateli, seznámí je vždy se všemi dohodnutými podmínkami provádění prací, jakož i smluvními termíny sjednanými v této smlouvě.
11. Nedostatky a vady zboží zjevné již v průběhu dodání, montáže či instalace je Prodávající povinen na vyzvání Kupujícího bez zbytečného odkladu odstranit.
12. Prodávající je povinen při provádění plnění dle této smlouvy v místě plnění průběžně každý den udržovat pořádek (zejm. provádět průběžný a denní úklid), likvidovat odpady vzniklé jeho činnostmi v souladu s příslušnými právními předpisy a šetřit majetek a prostředky Kupujícího a vlastníků nemovitostí tvořících místo plnění.
13. Prodávající je povinen uchovávat veškerou dokumentaci související s realizací projektu včetně účetních dokladů minimálně do konce roku 2028.

14. Prodávající je povinen minimálně do konce roku 2028 poskytovat požadované informace a dokumentaci související s realizací projektu zaměstnancům nebo zmocněncům pověřených orgánů (CRR, MMR ČR, MF ČR, Evropské komise, Evropského účetního dvora, Nejvyššího kontrolního úřadu, příslušného orgánu finanční správy a dalších oprávněných orgánů státní správy) a je povinen vytvořit výše uvedeným osobám podmínky k provedení kontroly vztahující se k realizaci projektu a poskytnout jim při provádění kontroly součinnost.
15. Zhotovitel/poskytovatel/dodavatel se zavazuje v rámci plnění této smlouvy nevyužívat v rozsahu vyšším než 10% ceny poddodavatele, který je:
 - a. fyzickou či právnickou osobou nebo subjektem či orgánem se sídlem v Rusku,
 - b. právnickou osobou, subjektem nebo orgánem, který je z více než 50 % přímo či nepřímo vlastněn některým ze subjektů uvedených v písmeni a) tohoto odstavce, nebo
 - c. fyzickou nebo právnickou osobou, subjektem nebo orgánem, který jedná jménem nebo na pokyn některého ze subjektů uvedených v písmeni a) nebo b) tohoto odstavce.

Čl. III

Doba a místo plnění

1. Prodávající je povinen provádět plnění a dodat Kupujícímu zboží a poskytnout související služby a předmět plnění předat Kupujícímu v místě plnění dle odst. 4 tohoto článku nejdříve 1. října 2023, nejpozději však do 31. října 2023. Doba plnění může být změněna dle sdělení kontaktní osoby Kupujícího dle čl. VI odst. 2 nebo oprávněný pracovník Kupujícího dle čl. VII odst. 2 této smlouvy, pouze však z důvodu nutných stavebních prací v objektu.
2. Kupující je povinen průběžně informovat Prodávajícího o průběhu stavebních prací, které mohou změnit dobu plnění.
3. Prodávající je povinen dodat zboží a poskytnout související služby v místě plnění a jeho konkrétním umístění daném Kupujícím a dle jeho pokynů. Prodávající je povinen informovat Kupujícího o tom, že hodlá zahájit plnění v místě plnění e-mailem kontaktní osobě Kupujícího min. 10 dnů předem. Kupující zajistí přístup pro osoby Prodávajícího provádějící tyto činnosti do prostor jejich uskutečnění v požadovaném rozsahu.
4. Místem plnění veřejné zakázky je nový objekt Domova Háj, příspěvkové organizace na ulici Husova, Golčův Jeníkov.

Čl. IV

Kupní cena

1. Kupní cena za dodávku zboží a poskytnutí souvisejících služeb byla stanovena dohodou smluvních stran dle nabídky Prodávajícího ve výběrovém řízení a činí nejvýše 1 340 890 Kč bez DPH, tj. 1 622 476,90 Kč včetně DPH (slovy 1 622 476,90).
2. V kupní ceně je zahrnuta cena za veškeré dodávky, práce, služby, vzorkování, činnosti a výkony, kterých je třeba pro včasné a kompletní dodání zboží a poskytnutí souvisejících služeb dle čl. I této smlouvy a veškeré další s tím související náklady Prodávajícího.

3. Kupní cena je stanovena jako nejvýše přípustná a je možno ji změnit pouze za podmínek stanovených v této smlouvě a zadávací dokumentaci veřejné zakázky.
4. Úprava sjednané kupní ceny v průběhu plnění smlouvy včetně stanovení nové konečné kupní ceny bude stanovena dohodou smluvních stran, a to formou písemného dodatku k této smlouvě, a to zejména v případě využití práva Kupujícího dle čl. II odst. 3 této smlouvy.
5. Úprava kupní ceny je možná v souvislosti se změnou daňových předpisů upravujících výši DPH, přičemž v takovém případě bude k dosud nesplacené části kupní ceny připočtena DPH ve výši stanovené právními předpisy platnými a účinnými v době její úhrady.
6. Jakékoliv použití náhradních materiálů, jiných technologií či jiné odlišnosti plnění oproti příloze č. 1 a 2 této smlouvy je Prodávající povinen předem projednat a odsouhlasit s Kupujícím. Pokud Prodávající provede plnění nesjednané touto smlouvou bez předchozího projednání a odsouhlasení Kupujícím, není Kupující povinen takové provedené plnění uhradit a může po Prodávajícím požadovat bezplatné odstranění takového neodsouhlaseného plnění z místa plnění a/nebo obnovení původního stavu.

Čl. V

Platební podmínky

1. Kupující neplatí Prodávajícímu žádnou zálohu v souvislosti s realizací předmětu plnění.
2. Kupní cena bude uhrazena na základě faktury – daňového dokladu, vystaveného Prodávajícím po předání a převzetí zboží a výsledků poskytnutých souvisejících služeb dle této smlouvy. Výše fakturované částky bude odpovídat cenám realizovaného plnění položek v jejich výši dle rozpočtu tvořícího přílohu č. 2 této smlouvy (či jejich poměrné části), které budou odsouhlaseny zástupcem Kupujícího dle čl. VII odst. 5 této smlouvy na soupisu skutečně provedených dodávek a prací. Takový soupis Prodávající vystaví a předá Kupujícímu v listinné i elektronické podobě ve struktuře odpovídající rozpočtu, který je součástí přílohy č. 2 této smlouvy. Po jeho potvrzení Kupujícím bude soupis tvořit přílohu faktury. Pokud bude faktura Prodávajícího obsahovat i položky plnění, které nebyly Kupujícím odsouhlaseny, je Kupující oprávněn uhradit pouze tu část fakturované částky, se kterou souhlasí. Na zbývající část fakturované částky Prodávající nemůže uplatňovat žádné majetkové sankce ani úrok z prodlení vyplývající z peněžitého dluhu Kupujícího.
3. **Každá faktura musí být označena číslem projektu v rámci kterého je zboží dodáváno, a to: číslo projektu: CZ.06.2.56/0.0/0.0/18_103/0009782 a názvem projektu: Transformace Domova Háj IV.**
4. Faktura předložená Prodávajícím Kupujícímu bude obsahovat cenu dle odst. 2 výše a bude mít splatnost 30 dnů ode dne jejího prokazatelného doručení Kupujícímu.
5. Faktura musí obsahovat náležitosti daňového dokladu podle zákona č. 563/1991 Sb., o účetnictví, ve znění pozdějších předpisů, a zákona č. 235/2004 Sb., o dani z přidané hodnoty, ve znění pozdějších předpisů (dále jen „zákon o DPH“).
6. Fakturu, která neobsahuje uvedené náležitosti, nebo jsou-li uvedeny nesprávně či neúplně, je Kupující oprávněn vrátit Prodávajícímu. Při nezaplacení takto vystavené a doručené faktury není Kupující v prodlení se zaplacením. Po doručení řádně vystavené faktury běží znovu sjednaná lhůta splatnosti.

7. Úhrada za plnění z této smlouvy bude realizována bezhotovostním převodem na účet Prodávajícího, který je správcem daně (finančním úřadem) zveřejněn způsobem umožňujícím dálkový přístup ve smyslu ustanovení § 98 zákona o DPH.
8. Pokud se po dobu účinnosti této smlouvy Prodávající stane nespolehlivým plátcem ve smyslu ustanovení § 106a zákona o DPH, smluvní strany se dohodly, že Kupující uhradí DPH za zdanitelné plnění přímo příslušnému správci daně. Kupujícím takto provedená úhrada je považována za uhrazení příslušné části smluvní ceny rovnající se výši DPH fakturované Prodávajícím.
9. V souladu s ustanovením § 5 zákona o DPH, není Kupující při přijímání výše uvedeného zdanitelného plnění považován za osobu povinnou k dani, a proto toto zdanitelné plnění nebude uskutečněno v režimu přenesení daňové povinnosti dle § 92a zákona o DPH. Daň z přidané hodnoty je tudíž povinen přiznat a zaplatit správci daně Prodávající jako plátce, který uskutečňuje zdanitelné plnění dodání zboží s místem plnění v tuzemsku.

Čl. VI

Kontaktní osoby

1. Kontaktní osobou Prodávajícího je: Ing. Jana Dománková, e-mail: jdomankova@profil-nabytek, tel.: +420 777 740 456.
2. Kontaktní osobou Kupujícího je: Bc. Roman Sýkora, e-mail: sykora@kr-vysocina.cz, tel.: +420 724 650 281

Čl. VII

Předání předmětu plnění, vlastnické právo a nebezpečí škody

1. Prodávající se zavazuje předat Kupujícímu řádně dodané zboží a výsledek poskytnutých souvisejících služeb dle této smlouvy a veškeré nezbytné doklady spojené s předmětem plnění.
2. Kupující není povinen převzít předmět plnění vykazující vady, má však právo převzít předmět plnění vykazující drobné vady nebránící řádnému užívání předmětu plnění a požadovat jejich odstranění v dohodnutém termínu.
3. Prodávající písemně oznámí Kupujícímu nejpozději 3 dny předem, kdy bude dokončený předmět plnění připraven k předání a převzetí.
4. Součástí předání předmětu plnění je:
 - kontrola úplnosti, kvality a funkčnosti dodaného zboží,
 - předání níže uvedených dokladů:
 - o veškerých nezbytných dokladů spojených s dodaným zbožím (např. návody k obsluze a/nebo údržbě, doklady o provedení předepsaných revizí, aj.),
 - zaškolení oprávněných osob Kupujícího v rozsahu nezbytném pro řádné užívání zboží a dle této smlouvy.
5. Po řádném předání a převzetí předmětu plnění Prodávající předloží Kupujícímu předávací protokol, na kterém oprávněný pracovník Kupujícího potvrdí řádné převzetí předmětu plnění. Oprávněným pracovníkem Kupujícího je Bc. Roman Sýkora. Každá smluvní strana obdrží jedno vyhotovení oboustranně potvrzeného předávacího protokolu, který se tak stane dokladem o provedeném plnění podle této smlouvy. Předávací

protokol bude obsahovat řádné označení smluvních stran, jmen a příjmení oprávněných osob smluvních stran, které předání a převzetí předmětu plnění potvrdily, jejich podpisy, označení předávaného předmětu plnění a datum podpisu předávacího protokolu.

6. Po předání a převzetí předmětu plnění uvede Prodávající do 5-ti dní pracovní plochy použité pro realizaci předmětu plnění s výjimkou prostor potřebných pro odstranění případných vad předmětu plnění, do původního stavu. Ve stejném termínu Prodávající odstraní z místa plnění veškerý zbývajcí materiál, vybavení a nástroje.
7. Pokud Kupující bezdůvodně odepře řádně a včas dodané zboží, u něhož Prodávající provedl řádnou montáž dle této smlouvy, a/nebo výsledek poskytnutých souvisejících služeb převzít nebo požádá o posunutí termínu převzetí, není Prodávající v prodlení.
8. Vlastnické právo a nebezpečí škody přechází na Kupujícího okamžikem převzetí předmětu plnění.

Čl. VIII

Odpovědnost za škodu

1. Smluvní strany odpovídají za škodu způsobenou porušením povinností vyplývajících z této smlouvy nebo z obecně závazného právního předpisu.
2. Případné poškození nepřevzatého zboží nese na svůj náklad Prodávající.

Čl. IX

Záruka za jakost

1. Prodávající prohlašuje, že dodané zboží je nové a nepoužívané, odpovídající zadávací dokumentaci, této smlouvě, právním předpisům a příslušným platným technickým normám, bude mít vlastnosti první jakosti provedení a bude dodáno v souladu s ověřenou technickou praxí, a to vč. jeho montáže a dalších souvisejících služeb.
2. Předmět plnění má vady, jestliže neodpovídá podmínkám určeným v této smlouvě.
3. Prodávající poskytuje Kupujícímu záruku na dodané zboží a jeho montáž a výsledek dalších poskytnutých souvisejících služeb po dobu min. 24 měsíců ode dne jeho převzetí Kupujícím. Kupující má nárok na bezplatné odstranění jakékoli vady, kterou předmět plnění měl při předání a převzetí, nebo kterou Kupující zjistí kdykoli během záruční doby.
4. Prodávající se zavazuje nejpozději do 5 následujících pracovních dnů ode dne obdržení písemného oznámení Kupujícího o vadách předmětu plnění reklamované vady v místě plnění prověřit a navrhnout způsob jejich odstranění. Termín odstranění záručních vad bude nejdéle 10 pracovních dnů ode dne prověření vady Prodávajícím, nedohodnou-li se smluvní strany jinak.
5. Oznámení o vadách předmětu plnění musí obsahovat popis vady předmětu plnění a právo, které Kupující v důsledku vady předmětu plnění uplatňuje. Pokud to charakter zjištěné vady bude umožňovat, Prodávající odstraní vadu v místě plnění. Kupující může požadovat i dodání nové věci bez vad, pokud to není vzhledem k povaze vady nepřiměřené; pokud se vada týká pouze součásti věci, Kupující může požadovat jen výměnu součástí. Právo na dodání nové věci, nebo výměnu součástí má Kupující i v případě odstranitelné vady, pokud nemůže věc řádně užívat pro opakovaný výskyt vady po opravě nebo pro větší počet vad.
6. Jestliže Prodávající neodstraní vady vzniklé v záruční době v termínu stanoveném touto smlouvou, může Kupující zajistit odstranění vad třetí osobou. V takovém případě má

Kupující právo požadovat po Prodávajícím úhradu nákladů spojených s odstraněním vady.

7. Prodávající je povinen uhradit Kupujícímu všechny prokazatelné škody, které vzniknou v souvislosti s oprávněně reklamovanými vadami.
8. Záruční doba neběží po dobu, po kterou Kupující nemohl předmět plnění užívat pro vady, za které Prodávající odpovídá.
9. Prodávající neodpovídá za vady předmětu plnění, které byly způsobeny špatnou součinností Kupujícího, například předáním vadných podkladů, vydáním nevhodných pokynů atd. v případě, že Prodávající ani při vynaložení odborné péče takovou špatnou součinností Kupujícího nemohl zjistit nebo na ni Kupujícího upozornil a Kupující na ní trval.
10. Za vady vzniklé v důsledku nedodržení návodů k obsluze prokazatelně předaných Prodávajícím Kupujícímu, nedodržením obvyklých způsobů užívání či způsobené nesprávnou údržbou nebo zanedbáním údržby a oprav, Prodávající neodpovídá. Dále se záruka nevztahuje na vady vzniklé běžným opotřebením. Záruka zaniká provedením změn a úprav předmětu plnění bez souhlasu Prodávajícího, pokud nepůjde o drobné opravy, nevyžadující zvláštní kvalifikaci, opravy havarijní, které byly způsobeny vadami, za něž Prodávající odpovídá, nebo o odstranění vad dle odst. 5 tohoto článku. Prodávající neodpovídá za vady, které nevznikly v příčinné souvislosti s jeho činností a poskytnutým plněním.

Čl. X

Článek zrušen

Čl. XI

Smluvní pokuty, sankce

1. Jestliže je Kupující v prodlení s plněním povinnosti podle této smlouvy, je Prodávající oprávněn požadovat po Kupujícímu a Kupující je povinen zaplatit smluvní pokutu ve výši 300,- Kč za každý, i započatý den prodlení.
2. V případě, že je Prodávající v prodlení s plněním povinnosti podle této smlouvy, je Kupující oprávněn požadovat po Prodávajícím a Prodávající je povinen zaplatit smluvní pokutu ve výši 1 000,- Kč za každý i započatý den prodlení.
3. Výše smluvních pokut nepřevyší částku bez DPH dle čl. IV odst. 1 této smlouvy.
4. Smluvní pokuty dle tohoto článku jsou splatné do 15 kalendářních dnů od doručení písemné výzvy oprávněné smluvní strany povinné smluvní straně. Zaplacením smluvní pokuty nezaniká příslušný nárok oprávněné smluvní strany na splnění povinnosti povinné smluvní strany smluvní pokutou zajištěné. Smluvní pokuty se nezapočítávají na nárok na náhradu škody. Kupující je oprávněn jednostranně započíst pohledávku na zaplacení jakékoli smluvní pokuty dle této Smlouvy na jakoukoli pohledávku Prodávajícího vůči Kupujícímu dle této smlouvy.
5. Zaplacení smluvní pokuty nemá vliv na právo smluvních stran domáhat se náhrady škody vzniklé porušením smluvní povinnosti nebo povinnosti vyplývající z obecně závazného právního předpisu.

6. Škoda způsobená Kupujícím poddodavatelem Prodávajícího se považuje za škodu způsobenou přímo Prodávajícím.
7. Smluvní strany se zavazují k vyvinutí maximálního úsilí k předcházení škodám a k minimalizaci vzniklých škod.
8. Prodávající se nedostává do prodlení v případě prodlení Kupujícího s poskytnutím nutné součinnosti Prodávajícímu (např. prodlení s umožněním přístupu do prostor, které jsou místem plnění).

Čl. XII

Pojištění

1. Prodávající je povinen mít po celou dobu trvání této smlouvy uzavřenu pojistnou smlouvu (pojištění odpovědnosti za škodu podnikatele), která bude pokrývat odpovědnost za škody způsobené při výkonu podnikatelské činnosti Prodávajícího, případně pojištění odpovědnosti z veškeré jeho provozní činnosti, a to ve výši minimálně 1 mil. Kč (slovy: jeden milión korun českých). Pojištění se musí vztahovat na veškeré škody na životě nebo na zdraví, škody na věci a následné finanční škody, vzniklé činností či opomenutím Prodávajícího, jeho zaměstnanců či jiných pracovníků, jakož i poddodavatele a jeho zaměstnanců či jiných pracovníků v souvislosti s plněním této smlouvy. Zároveň je Prodávající povinen oznámit Kupujícímu každé ukončení platnosti pojistné smlouvy, dojde-li k takovéto skutečnosti a bezodkladně sjednat novou smlouvu odpovídající výše uvedeným podmínkám.
2. Prodávající je povinen doložit Kupujícímu na základě písemné výzvy Kupujícího doručené Prodávajícímu kdykoliv v průběhu trvání této smlouvy, že Prodávající má sjednanu platnou a účinnou pojistnou smlouvu splňující shora požadovaného podmínky pojištění, a to předložením úplného znění pojistné smlouvy.
3. Prodávající odpovídá za škodu způsobenou Kupujícímu v souvislosti s poskytováním plnění dle této smlouvy a zavazuje se uhradit takovou škodu v plné výši, a to i v části, která nebude kryta případným pojistným plněním.

Čl. XIII

Platnost, změna a zánik smlouvy

1. Tato smlouva nabývá platnosti dnem jejího podpisu oběma smluvními stranami a účinnosti dnem zveřejnění v informačním systému veřejné správy – Registru smluv.
2. Platnost smlouvy lze ukončit písemnou dohodou podepsanou oprávněnými zástupci obou smluvních stran.
3. Kupující má právo od této smlouvy odstoupit v případě, že:
 - Prodávající je v prodlení s předáním zboží delším než 30 dní.
 - Prodávající vstoupí do likvidace nebo bude na jeho majetek prohlášen soudem konkurz nebo bude zamítnut návrh na vyhlášení konkurzu pro nedostatek majetku nebo zanikne bez likvidace a/nebo bude soudem prohlášen úpadek Prodávajícího a/nebo Prodávající vstoupí do insolvence.
 - Po uzavření smlouvy Kupující zjistí, že smlouva neměla být uzavřena, neboť Prodávající před zadáním části veřejné zakázky předložil údaje a/nebo dokumenty, které neodpovídaly skutečnosti a měly nebo mohly mít vliv na výběr dodavatele.
 - Prodávající nesplní povinnost uvedenou v čl. II odst. 15 této smlouvy.

4. Kterákoliv smluvní strana má právo odstoupit od této smlouvy i z kteréhokoliv zákonného důvodu.
5. Odstoupení je účinné doručením písemného oznámení o odstoupení druhé smluvní straně.
6. Obsah Smlouvy může být měněn jen dohodou smluvních stran, a to vždy jen vzestupně číslovanými písemnými dodatky podepsanými oprávněnými osobami smluvních stran.

Čl. XIV

Vyšší moc

1. Smluvní strany nejsou odpovědné za částečné nebo úplné nesplnění smluvních závazků způsobené vyšší mocí. Za vyšší moc se považují překážky vzniklé po uzavření smlouvy, které jsou mimořádné, nepředvídatelné a nepřekonatelné, vzniklé nezávisle na vůli smluvních stran, a které mají přímý vliv na plnění předmětu smlouvy.
2. Vyskytne-li se působení vyšší moci, zakládají tyto okolnosti na straně Prodávajícího právo požadovat přiměřené prodloužení sjednaných termínů a doby plnění o dobu trvání překážky plnění a povinnost Kupujícího takovou změnu doby či lhůty plnění akceptovat. V takovém případě je však Prodávající o této skutečnosti a okolnostech bránících mu v realizaci plnění ze smlouvy Kupujícího bez zbytečného odkladu informovat. Pokud by tak Prodávající neučinil, nemůže se na působení vyšší moci odvolávat. V případě, že takové prodloužení nelze po Kupujícím spravedlivě požadovat, má Kupující právo od smlouvy odstoupit, nepřísluší mu však nárok na sankční plnění, které by mu jinak náleželo, či náležet mohlo. To platí pouze v případě, že se nejedná o zjevné zneužití práva Prodávajícího.

Čl. XVI

Závěrečná ustanovení

1. Výběr Prodávajícího byl proveden v souladu se zákonem a Pravidly Rady Kraje Vysočina pro zadávání veřejných zakázek č. 05/21 ze dne 29. 6. 2021.
2. Prodávající prohlašuje, že se před uzavřením smlouvy nedopustil v souvislosti se zadávacím řízením veřejné zakázky sám nebo prostřednictvím jiné osoby žádného jednání, jež by odporovalo zákonům nebo dobrým mravům nebo by zákony obcházelo, zejména nenabízel žádné výhody osobám podílejícím se na zadání veřejné zakázky, na kterou s ním Kupující uzavřel tuto smlouvu, a že se zejména ve vztahu k ostatním účastníkům výběrového řízení nedopustil žádného jednání narušujícího hospodářskou soutěž.
3. Prodávající uděluje Kupujícímu svůj výslovný souhlas se zveřejněním celého textu této smlouvy včetně podpisů v databázích, a to i veřejně přístupných, kde je to po Kupujícím vyžadováno příslušnými právními předpisy.
4. Vzhledem k veřejnoprávnímu charakteru Kupujícího Prodávající výslovně prohlašuje, že je s touto skutečností obeznámen a souhlasí se zveřejněním smluvních podmínek obsažených v této smlouvě v rozsahu a za podmínek vyplývajících z příslušných právních předpisů, zejména zákona č. 106/1999 Sb., o svobodném přístupu k informacím, ve znění pozdějších předpisů.
5. Není-li v této smlouvě výslovně uvedeno jinak, právní vztahy smluvních stran touto smlouvou blíže neupravené se řídí příslušnými ustanoveními občanského zákoníku, jakož i dalšími obecně závaznými právními předpisy ČR.

6. Tato smlouva se vyhotovuje elektronicky, přičemž každá smluvní strana obdrží originální vyhotovení smlouvy podepsané kvalifikovanými či zaručenými elektronickými podpisy osob oprávněných za ně jednat, založenými na kvalifikovaném certifikátu pro elektronický podpis dle zák. č. 297/2016 Sb., o službách vytvářejících důvěru pro elektronické transakce, ve znění pozdějších předpisů.
7. Prodávající výslovně souhlasí se zveřejněním celého textu této smlouvy včetně podpisů v informačním systému veřejné správy – Registru smluv.
8. Smluvní strany se dohodly, že zákonnou povinnost dle § 5 odst. 2 zákona č. 340/2015 Sb., o zvláštních podmínkách účinnosti některých smluv, uveřejňování těchto smluv a o registru smluv (zákon o registru smluv), splní Kupující a splnění této povinnosti doloží Prodávajícímu. Smluvní strany současně berou na vědomí, že v případě nesplnění zákonné povinnosti je smlouva do tří měsíců od jejího podpisu bez dalšího zrušena od samého počátku.
9. Nedílnou součástí této smlouvy je:
 - příloha č. 1 – projektová dokumentace,
 - příloha č. 2 – soupis dodávek a prací,
10. Smluvní strany prohlašují, že si tuto smlouvu před jejím podpisem přečetly, s jejím obsahem souhlasí, že smlouva je v souladu s jejich svobodnou vůlí a smlouvu nepodepisují v tísní a za nápadně nevýhodných podmínek. Na důkaz toho připojují své podpisy.

V Humpolci

V Jihlavě

za Prodávajícího
František Čermák
Předseda představenstva

za Kupujícího
Mgr. Jan Tourek
Radní Kraje Vysočina

I.1.1 - Technická zpráva

Název akce : **Transformace Domova Háj IV.- Výstavba ambulantních služeb a denních aktivit**

Investor: Kraj Vysočina, Žižkova 1882/57, 586 01 Jihlava

Stupeň PD : Projekt vnitřního vybavení

Zakázkové číslo : 15-21-I



Identifikační údaje

Stavba: Transformace Domova Háj IV.- Výstavba ambulantních služeb a denních aktivit

Zadavatel záměru: Kraj Vysočina Žižkova 1882/57, Jihlava 586 01

Zhotovitel záměru: Artprojekt Jihlava spol. s r.o., Minoritské náměstí 11,

Jihlava 586 01

IČ: 25558692

Autor návrhu: Ing. Arch. Petr Holub

Zpracovatelé: Tomáš Dohnal

Obecné zásady pro dodávku interiéru

Vnitřní vybavení je tvořeno typovými výrobky, drobným vybavením, atypickými prvky vnitřního vybavení a regály.

Všechny dodávané prvky musí být navrženy pro prostory s vysokým užitným zatížením odpovídajícím provozu domova pro osoby se zdravotním postižením.

Jednotlivé dodávané prvky vnitřního vybavení jsou popsány v příloze I.1.2 – Specifikace. Atypické prvky jsou poté ještě zpracovány na samostatných výkresech.

V rámci projektu vnitřního vybavení jsou zpracovány celkové půdorysy, které obsahují schématické zakreslení a umístění hlavních prvků interiéru. Drobné vybavení a některé mobilní prvky v těchto půdorysech umístěny nejsou a budou dodány na stavbu na místa určená provozovatelem a investorem v době dodání.

Stavba domova pro osoby se zdravotním postižením je navržena jako komplexní architektonické dílo, jehož nedílnou součástí je interiér. Na ten je proto kladen kromě užitných vlastností (odolnost, ergonomie atd.) i vysoký důraz na jeho vzhled a design. Ve specifikacích typových prvků je u zásadních položek interiéru vložena referenční fotografie zobrazující navržený vzhled. Dále jsou součástí projektu vnitřního vybavení vizualizace typové kanceláře, které zobrazují a definují finální podobu interiéru domova pro osoby se zdravotním postižením. Těmito vizualizacemi je nutno se řídit při výběru konkrétních typových prvků!

Popis požadovaných standardů atypických výrobků

Standard čalounění:

Textilie pro čalounění budou dodávány v následujícím standardu (není-li ve specifikaci nebo výkrese výslovně uvedeno jinak):

Barva vínová, olivová, bílá:

eko kůže: horní vrstva z 100% polyuretanu a jako podklad slouží 100% bavlněný úplet,

Údržba: Tekuté nečistoty se odsají papírovým ubrouskem, poté se setrou zbytky nečistot vlhkým hadříkem a povrch se nechá uschnout.

**zámky:**

- pro klienty:

- šatní skříňky, skříňky na drobnosti (v rámci věšákové stěny) jsou opatřeny cylindrickými zámky.

- pro zaměstnance:

- uzamykatelné skříňky zaměstnanců jsou opatřeny cylindrickými zámky,

- uzamykatelné zásuvky jsou opatřeny zásuvkovým zámkem.

U kuchyňských linek nejsou Elektrické spotřebiče součástí dodávky.

Vybavení opatřené IT vybavením před výrobou koordinovat s dodavatelem IT technologií (samostatná akce)

Kotvení vybavení zavěšeného na stěny upřesnit dle podkladu.

Nábytek pro sociální zařízení z laminovaných aglomerovaných desek LTD, v závislosti na barevném provedení lůžek. Požadovaná barevnost dle přiložené výkresové dokumentace barva wenge a jílově šedá třída kvality E1, lamináty v úrovni snadno čistitelné struktury jemná perlička pro pracovní linky, Ostatní stolový a úložný nábytek třída kvality E1, lamináty v úrovni imitace dřeva zrnité struktury, event. v případě barvy jílově šedé struktura sametově matná. Všechny ABS hrany oplepené pomocí vodě a vlhkosti odolného polyuretanového lepidla. Pracovní plochy linek a vybrané stolové desky exponovaných částí nábytku vyrobeny z umělého kamene.

V případě neshody kvalitativních požadavků platí rozhodný popis v dokumentu I.1.2.specifikace.

Linky: základní materiál korpusu **LTD 18mm**, třída kvality E1, odolnost desek typ P3, všechny hrany oplepené pomocí vodě a vlhkosti odolného polyuretanového lepidla, lamináty v úrovni **snadno čistitelné struktury jemná perlička**, **Přední plochy LTD 18mm**, třída kvality E1, odolnost desek P3, lamináty v úrovni **imitace dřeva zrnité struktury**, event. **v případě barvy jílově šedé struktura sametově matná.**

- součástí dodávky nejsou elektrické spotřebiče kuchyňských linek. Toto vybavení bude řešeno investorem samostatnou dodávkou, ve specifikacích je vybavení popsáno pro určení rozměrů nik pro vestavné spotřebiče

Konstrukce korpusu horních a spodních skříněk: jednotlivé nábytkové prvky, boky, pevné police, půda a dno tvoří korpus z napevno lepených dílců s kolíkovými neviditelnými spoji, Boky s vrtaným rastrem po celé délce funkční výšky volných polic. Záda korpusů z laminované MDF desky tl. 3 mm, sponkované do polodrážky půdy, dna, boků tvoří pevnou nerozebíratelnou konstrukci. Boky, půda, dno oplepeny ABS hranou tl. 0,5 mm. U horních závěsných skříní systémové kování pro zavěšení a vyrovnání skříněk. Police: pevné konstrukčně spojené s boky, police volné s možností nastavení výšky v pravidelném rastru, uživatelsky bezpečné provedení. Police oplepeny ABS hranou tl. 2 mm. Všechny hrany oplepené pomocí vodě a vlhkosti odolného polyuretanového lepidla.

Pracovní desky linek: umělý kámen min. tl. 10 mm v barevném odstínu jílově šedá. Hrana upravena rádiusem R10.

Zadní desky pracovních linek: umělý kámen min. tl. 6 mm v odstínu jílově šedá. Bez spárové lepené napojení pracovní desky bez přídatných lišt

Zásuvky: čela tl.18mm naložená, s kovovou dvojitou bočnicí, ložiskovým $\frac{3}{4}$ výsuvem, dno a zadní část zásuvky v barvě korpusu tl. 16 mm, s možností vyjmutí. Pohledové hrany oplepeny ABS hranou tl. 2mm, nepohledové hrany zásuvek, tj. dno a zadní část zásuvek oplepeny ABS hranou 0,5mm.

Úchytky: obloukové, vhodné do zdravotnictví, snadno udržovatelné broušená nerez, délka 232 mm. Bočnice zásuvek mají certifikovaný standard doživotní záruky.




Dveře plně otevíravé: tl. 18mm, naložené na niklovaných značkových závěsech s plynulým dovíráním a tlumením, s klipovým mechanismem – odnímatelných bez šroubování, upevnění montážních podložek pomocí plastových pouzder s vruty 5 mm. Dveře oplepeny hranou ABS tl. 2mm. Závěsy dveří mají certifikovaný standard doživotní záruky.



Dveře plně výklopné: tl. 18mm, naložené na niklovaných značkových závěsech s plynulým dovíráním a tlumením, s klipovým mechanismem – odnímatelných bez šroubování, upevnění montážních podložek pomocí plastových pouzder s vruty 5 mm. Dveře oplepeny hranou ABS tl. 2mm. Závěsy dveří mají certifikovaný standard doživotní záruky.

Koše: integrované v pracovních linkách: plastové, výsuvné při otevření dveří, tří stupňové třídění odpadu

Sokly linek v obývacích pokojích: dřevěné v dekoru předních částí, šroubované, výška 100 mm, s těsnícím profilem proti zatečení, konstrukčně fixovaný k plastovým rektifikačním nohám s průměrem základny min. 75 mm, v provedení antracitová folie matná, včetně rohů a koncovek.

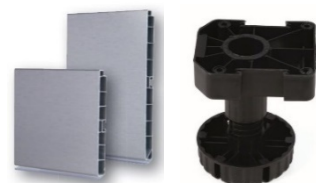

Mycí dřezy: Granitový dvoudřez černý s montáží na pracovní desku o rozměru 50x78 cm a hloubkou 20 cm. Vhodný pro montáž do skříňky o šířce min. 80 cm, odolnost vůči chemikáliím dle DIN 2862

Vodovodní baterie: Páková stojánková dřezová baterie s vytahovací sprškou. V oblém designu. V antracitové barvě. S matným povrchem, certifikovaná záruční doba min. 5 let.

Kancelářský stůl/ Pracovní stůl/ Pracovní pult

Pracovní deska základní materiál **HPL min. 25mm(pokud není v I.1.2. uvedeno jinak)**, třída kvality E1, odolnost desek min.P2, **barevné provedení dle výkresové dokumentace**

lamináty v úrovni **imitace dřeva zrnité struktury, event. v případě barvy jílově šedé struktura sametově matná.**

Kancelářský stůl Stolní kovová podnož s bočním, bez použití náradí odnímatelným stoupacím kanálem z nevodivého materiálu pro kabeláž a horizontálním kabelovým žlabem. Výškově rektifikovatelná. rámová ocelová podnož, Barva černá RAL 9005. Průchodka pro kabeláž průměr 80 mm.

Pracovní stůl podnož výškově nastavitelná zdvihem pomocí plynové pružiny, možnost výškové rektifikace pro vyrovnání na podlaze

Zásuvkový kontejner

základní materiál **LTD 18mm**, třída kvality E1, odolnost desek min.P2, **barevné provedení dle výkresové dokumentace**, lamináty v úrovni **imitace dřeva zrnité struktury, event. v případě barvy jílově šedé struktura sametově matná.** Kontejner pod pracovní deskou, tužkovnice + 3 zásuvky, tvrzené celoplastové vyjímatelné výlisky s kovovými kuličkovými výsuvy a integrovaným plynulým dojezdem, konstrukce zásuvek umožňující použití dělicího systému, centrální uzamykání s mechanismem pro blokování druhé zásuvky proti převrácení kontejneru, korpus a čela tl. 18mm, výška čela zásuvky min. 145mm, hrany ABS, čtyři kolečka ze světlého plastu, běhoun šedá guma. Zámek s možností vyměnitelné vložky a centrálního klíče. Úchytky –zapuštěná madla, snadno udržovatelné broušený hliník. Max.Rozměry: š.450x hl.650x v. 630 mm

Jídelní stůl

Jídelní deska materiál **HPL min. tl.25mm (pokud není v I.1.2. uvedeno jinak)**, třída kvality E1, odolnost desek min.P2, **barevné provedení dle výkresové dokumentace**, lamináty v úrovni **imitace dřeva zrnité struktury, event. v případě barvy jílově šedé struktura sametově matná.** Bezlubové provedení deska min. tl. 25mm opatřená ABS tl. 2mm,

Úložné skříně

základní materiál **LTD 18mm**, třída kvality E1, odolnost desek min.P2, v **barevném provedení dle výkresové dokumentace**, lamináty v úrovni **imitace dřeva zrnité struktury, event. v případě barvy jílově šedé struktura sametově matná.** Konstrukce korpusu skříní: jednotlivé nábytkové prvky, boky, pevné police, půda a dno tvoří korpus z napevno lepených dílců tl. min. 18mm s kolíkovými neviditelnými spoji, lisovanými s pomocí technologie zajišťující nezbytnou pravoúhlost korpusu. Boky s vrtaným rastrem po celé délce funkční výšky volných polic. Záda korpusů LTD 8mm vlepena do drážky půdy, dna, boků, tvoří pevnou nerozebíratelnou konstrukci. Boky, půda, dno olepeny ABS hranou tl. 0,5 mm. U horních závěsných skříní systémové kování pro zavěšení a vyrovnání skříněk. Police: pevné konstrukčně spojené s boky, police volné s možností nastavení výšky v pravidelném rastru, uživatelsky bezpečné provedení. Police olepeny ABS hranou tl. 2 mm. **Zásuvky:** naložené s kovovou dvojitou bočnicí, ložiskovým $\frac{3}{4}$ výsuvem, dno a zadní část zásuvky LTD v barvě korpusu tl. 16 mm, s možností vyjmutí. Všechny, i nepohledové hrany zásuvek, tj. dno a zadní část zásuvek olepeny ABS hranou 0,5mm. Úchytky obloukové, vhodné do zdravotnictví, snadno udržovatelné broušená nerez, délka 232 mm. Bočnice zásuvek mají certifikovaný standard doživotní záruky.






Dveře plné otevíravé: tl. 18mm, naložené na niklovaných značkových závěsech s plynulým dovíráním a tlumením, s klipovým mechanismem – odnímatelných bez šroubování, upevnění montážních podložek pomocí plastových pouzder s vruty 5 mm. Dveře oplepeny hranou ABS tl. 2mm. Úchytky obloukové, vhodné do zdravotnictví, snadno udržovatelné broušená nerez, délka 232 mm. Závěsy dveří mají certifikovaný standard doživotní záruky.



Sokly: dřevěné v dekoru skříně, šroubované, min. výška 14mm, s těsnícím profilem proti zatečení, konstrukčně fixovaný k plastovým rektifikačním nohám s průměrem základny min. 75 mm, v provedení antracitová folie matná, včetně rohů a koncovek.

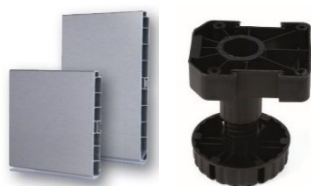

Zámky: zámek jazýčkový, od výšky skříní 1200 mm zámek trojcestný, vyměnitelná vložka zámku s možností volby počtu centrálních klíčů.

Veškerý mobiliář bude vyroben v souladu s ČSN EN pro veřejné instituce ve zdravotnictví, nebo pečovatelské:

SPECIFIKACE NÁBYTKU

Nábytek pro interiér v provedení LTD bude oplepen ABS hranou pomocí polyuretanového lepidla a vyroben dle níže uvedených norem:

1a. Nábytek musí splňovat na provedení (LTD i DTD+HPL) emisní limit volného formaldehydu a koncentrace organických sloučenin do 20µg/m³, stanovené Směrnicí č. 12-2018 v souladu s propůjčením **ochranné známky EKOLOGICKY ŠETRNÝ VÝROBEK**

1b. Nábytek musí splňovat požadavky na koncentrace organických sloučenin podle vyhlášky **č. 6/2003 Sb.**, kterou se stanoví hygienické limity chemických, fyzikálních a biologických ukazatelů pro vnitřní prostředí pobytových místností staveb.

2a. ČSN EN 15372 – Mechanické a bezpečnostní požadavky pro nebytové stoly

- Pevnost horizontálním statickým zatížením
- Pevnost vertikálním statickým zatížením
- Trvanlivost horizontálním zatěžováním
- Trvanlivost vertikálním zatěžováním
- Pevnost konstrukce rázem
- Stabilita

2b. ČSN EN 527-2 – Mechanické a bezpečnostní požadavky pro pracovní stoly

- Pevnost horizontálním statickým zatížením
- Pevnost vertikálním statickým zatížením
- Trvanlivost horizontálním zatěžováním
- Trvanlivost vertikálním zatěžováním
- Zkouška pádem
- Stabilita

2c. ČSN EN 14073-2 – Mechanické a bezpečnostní požadavky pro nábytek kancelářský úložný



- Zabezpečení zásuvky
- Zabezpečení polic proti vypadnutí
- Pevnost podpěr polic
- Pevnost dveří s vertikální osou otáčení
- Otevření zásuvky dynamicky

2d. ČSN EN 1725 – Mechanické a bezpečnostní požadavky pro postel

- Stabilita
- Trvanlivost lehací plochy
- Pevnost lehací plochy rázem
- Trvanlivost okrajů postele
- Pevnost konstrukce vertikální silou
- Pevnost okrajů postele dvojicí vertikálních sil 1 / 24

Nábytek pro nebytové interiéry musí splňovat mechanické a bezpečnostní požadavky technických norem **ČSN EN 16121 + A1 2019, ČSN EN 14749 kuchyňský úložný nábytek, ČSN EN 14074 kancelářský úložný nábytek, ČSN EN 13150 pracovní stoly pro laboratoře, ČSN EN 14072 sklo v nábytku.**

Rozsah vnitřního vybavení

Součástí dodávky vybavení interiérů je:

- Vybavení kanceláří, místností pro personál a zázemí personálu (šatny, denní místnosti a čajové kuchyňky).
- Vybavení nábytkem prostory správců (dílny, sklady), vybavení příručních skladů regály, vybavení archivů a spisoven regály a skříněmi.
- Vybavení nábytkem pokoje klientů.
- Vybavení dílen pro terapie klientů (kromě drobného a ručního vybavení dílen), společných jídelen a společenských místností (obývacích pokojů), vč. kuch. linek.
- Vybavení společných prostor (chodby, zádveří) skříněmi botníky a věšákovými stěnami.
- Vybavení prodejny výrobků klientů prodejním pultem a regály pro vystavení výrobků.

Součástí dodávky vybavení interiérů nebude:

- počítačové vybavení a koncové prvky slaboproudého vybavení (např. projektory, pevné a mobilní telefony, wifi routery, docházkový systém, rádia, atd). Dále pak nejsou součástí dodávky, kompenzační pomůcky, zdravotní polohovací postele, drobné a ruční vybavení dílen, specializované vybavení dílen,
- **součástí dodávky nejsou elektrické spotřebiče kuchyňských linek. Toto vybavení bude řešeno investorem samostatnou dodávkou, ve specifikacích je vybavení popsáno pro určení rozměrů nik pro vestavné spotřebiče.**

I.1.2 - Specifikace TYPOVÉ

**Název akce : Transformace Domova Háj IV.- Výstavba ambulantních služeb a
denních aktivit**

Investor: Kraj Vysočina, Žižkova 1882/57, 586 01 Jihlava

Stupeň PD : Projekt vnitřního vybavení

Zakázkové číslo : 15-21-I

T01a – kovový regál s kovovými policemi, šroubovaný – pozinkovaný.
Police jsou v regálových rámech výškově stavitelné police po 25 mm.

výška regálu 2000 mm

rozměry police 600 x 1300 mm

počet polic : 5

police výškově nastavitelné po 25 mm

zatížení na polici – min. 150 kg

zatížení regálu – min. 750 kg

vyrobena z pozinkovaného plechu, nohy regálu zakončeny plastovými koncovkami

z bezpečnostních důvodů doporučujeme regály vyšší jak 180 cm ukotvit ke zdi nebo k pevnému podkladu, bezpečnostní technik toto může vyžadovat



T01b – kovový regál s kovovými policemi, šroubovaný – pozinkovaný.
Police jsou v regálových rámech výškově stavitelné police po 25 mm.

výška regálu 2000 mm

rozměry police 600 x 1000 mm

počet polic : 5

police výškově nastavitelné po 25 mm

zatížení na polici – min. 150 kg

zatížení regálu – min. 750 kg

vyrobena z pozinkovaného plechu, nohy regálu zakončeny plastovými koncovkami

z bezpečnostních důvodů doporučujeme regály vyšší jak 180 cm ukotvit ke zdi nebo k pevnému podkladu, bezpečnostní technik toto může vyžadovat



T01c – kovový regál s kovovými policemi, šroubovaný – pozinkovaný.
Police jsou v regálových rámech výškově stavitelné police po 25 mm.

výška regálu 2000 mm

rozměry police 500 x 1500 mm

počet polic : 5

police výškově nastavitelné po 25 mm

zatížení na polici – min. 150 kg

zatížení regálu – min. 750 kg

vyrobena z pozinkovaného plechu, nohy regálu zakončeny plastovými koncovkami



z bezpečnostních důvodů doporučujeme regály vyšší jak 180 cm ukotvit ke zdi nebo k pevnému podkladu, bezpečnostní technik toto může vyžadovat

T02 – Dílenský stůl s 9 zásuvkami a 1 skříňkou. konstrukce z ocelového plechu tl. 0,85-1,0 mm. Povrchová úprava kvalitní práškovou barvou v kombinaci RAL 7037 (tmavě šedá)/ RAL 3000 (červená). Pracovní deska z masivní dřevěné spárovky tl. 25 mm

zásuvky na vodicích lištách s 100 % výsuvem. Nostnost zásuvky min.40 kg, madla z kvalitního plastu

dvířka skříňky opatřena zámek se dvěma klíči

rektifikační patky pro vyrovnávání nerovnosti podlahy

nosnost stolu min.250 kg


max. Rozměr 1700 x 600 mm. Výška 800 mm.



Součástí dílenského stolu nástavba nad stůl na nářadí a plastové boxy s policí. Nástavba vyrobena z ocelového děrovaného plechu.

Rozměr 1500 x 890 mm.

Referenční obrázky zobrazující požadovaný tvar a design.

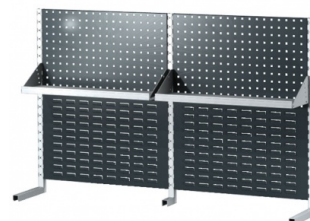

T03 - Sedací vak. Rozměry: průměr cca90-100cm, výška min.45cm
nosnost min.120kg. Látka: 100 % polyester s vnitřní pogumovanou stěnou pro vysokou pevnost. Plněno polystyrenovými kuličkami nejmenší velikosti

Provedení v cihlové barvě.

Referenční obrázek zobrazující požadovaný tvar a design.



T04 –Válenda jednolůžková s úložným prostorem, Materiál postele: masiv, pod postelí výsuvné zásuvkové moduly, Provedení postele je univerzální - lze smontovat do pravého i levého rohu.

Šířka / délka postele - pro matraci 90x200cm

výška čela u hlavy – min. 90 cm

výška čela u nohou – 50 cm +- 5cm

výška postranice - 50 cm +- 5cm

min. síla materiálu: 3 cm



min. nosnost rámu: 120 kg

povrchová úprava: olej- odstín přírodní

-součástí Pevný laťový rošt do postele s min.17 lamelami a nosností min.120 Kg

-součástí je matrace z paměťové pěny- výška min.20cm, nosnost min.120 Kg

T05 – Kancelářský mobilní kontejner, 4 zásuvky, centrální zásuvkový cylindrický zámek, kontejner na kolečkách, zapuštěná madla z leštěného hliníku

korpus- šedá

čela zásuvek a horní deska- wenge

Rozměr max.450 x 650 mm. max. Výška 630mm



T06 – Obdélníkové zrcadlo nástěnné. Bez rámu zrcadla, hrana zrcadla s fazetou. Orientace zrcadla na výšku.

Rozměr max.400 x 1200 mm, spodní hrana 600mm



T07 – Věšáková stěna s policí a 5 háčky, z laminovaných desek s ABS hranou, kotvena na stěnu pomocí hmoždinek a skrytého kotvení

Barva desek- wenge

Rozměr zadové desky max.800 x 1800 mm. hl. police max. 250mm

kovové háčky, dvojité, provedení satin, přibližně RAL 9006



T08 – konferenční stolek s centrální kovovou podnoží. Centrální kovová noha, Povrchová úprava práškovým lakem v barvě matné černé (RAL 9005). Pracovní plocha tvořena LTD deskou tl. min.25mm rozměr max. 660x660mm.

Barva desky: jílově šedá

Rozměr: max. 660 x 660 mm. Výška 670-725mm



I.1.3 - Specifikace

SEDACÍ NÁBYTEK

Název akce : Transformace Domova Háj IV.- Výstavba ambulantních služeb a denních aktivit

Investor: Kraj Vysočina, Žižkova 1882/57, 586 01 Jihlava

Stupeň PD : Projekt vnitřního vybavení

Zakázkové číslo : 15-21-I

Z01 – Stohovatelná židle s područkami vhodná do veřejných prostor budov dovolující řazení do řad se spínáním pomocí spínacího oka a háčku, umístěných na bocích područek. Židle vyrobena z jednodílné dřevěné lamelované skořepiny tvořící sedák a opěradlo. Podnož je vyrobena z nerezové broušené oceli. Čalounění ze samozhášivé polyuretanové pěny a látkového potahu. Područky jsou z masivního dřeva. Pogumovaná ukončení nohou pro tvrdý povrch.

-charakteristiky:

max. výška: 830mm

hloubka: 540mm

min. výška sedáku: 435mm

barva látkového potahu: olivová (barvu upřesnit formou vzorků)

min. nosnost 120kg



Z02 - Kancelářské křeslo subtilní konstrukce, strohé až minimalistické tvary, ale zároveň vysoce komfortní a ergonomické sezení. Nosné části kovové podnože jsou vyrobeny z profilů čtvercového nebo obdélníkového průřezu a podepírají letmo uchycenou područku z masivního bukového dřeva. Subtilnost opěráku je docílena použitím ocelového profilu jako hlavního nosného prvku. Provedení konstrukce- nerez. Nastavení synchro-dynamického naklápění sedadla a opěradla s možností aretace v 5 polohách, plynulé nastavení přitlaku opěradla. Opěrák - čalouněný, ergonomicky tvarovaný, pevný, vyrobený z kvalitní PU pěny. Sedák - čalouněný, výškově nastavitelný plynovým pístem, vyrobený z kvalitní PU pěny. Kolečka pogumovaná pro tvrdý povrch.

-charakteristiky:

max. šířka: 570mm

max. výška: 1200mm

průměr podnože: 670mm

min. výška sedáku: 480mm

zdvih pístu: 110mm

mechanika: synchro-dynamic

barva látky: vínová (barvu upřesnit formou vzorků)



Z03 – pohovka jednoduchého designu, celočalouněná štípenkovou kůží. Boky a záda potaženy vysoce kvalitní syntetickou kůží. 3 místná, Pohodlí zajištěno použitím výplně z pružné pěny, dřevěný nosný rám, nohy z nerezové oceli s PVC kluzáky pro tvrdý povrch. Konstrukce sedadla: Vlnité pružiny, polyuretanová pěna,



polohovatelné opěrky hlavy

-charakteristiky:

Max. Šířka: 205 cm


Min. Výška: 110 cm

Max. celková hloubka: 95 cm

Min. Výška sedu: 45 cm

Min. nosnost na osobu: 120 kg

Barva / dekor: bílá/stříbrná (barvu upřesnit formou vzorků)

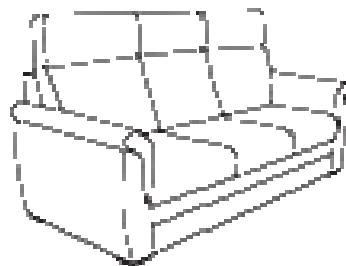

Z04 –křeslo jednoduchého designu, čalouněné štípenkovou kůží. Boky a záda potaženy vysoce kvalitní syntetickou kůží. Pohodlí zajištěno použitím výplně z pružné pěny, dřevěný nosný rám, nohy z nerezové oceli s PVC kluzáky pro tvrdý povrch. Konstrukce sedadla: Vlnité pružiny, polohovatelná opěrky hlavy, **křeslo ve stejném designu jako Z03**

-charakteristiky:


Max. Šířka: 100 cm

Min. Výška: 110 cm

Max. celková hloubka: 95 cm

Min. Výška sedu: 45 cm

Barva / dekor: bílá/kov (barvu upřesnit formou vzorků)

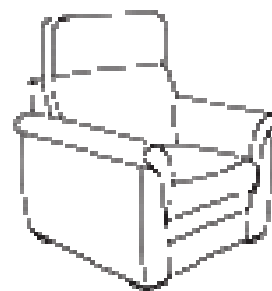

Z05 – Stohovatelná designová židle na ocelové chromované podnoži, konstrukce z ocelových trubek, povrchová úprava chromováním, nohy jsou opatřeny černými plastovými koncovkami, sedák s opěrákem je vyroben z jednoho kusu z kvalitního pružného plastu, nosnost 120 kg

-charakteristiky:

celková výška: 840mm

hloubka: 400mm

šířka: 400mm

min. výška sedáku: 440mm

barva sedáku a opěradla: bílá (barvu upřesnit formou vzorků)

min. nosnost 120kg



I.1.2 - Specifikace ATYPY

Název akce : **Transformace Domova Háj IV.- Výstavba ambulantních služeb a denních aktivit**

Investor: Kraj Vysočina, Žižkova 57, Jihlava 587 33

Stupeň PD : Projekt vnitřního vybavení

Zakázkové číslo : 15-21-I

atypické výrobky

Přesné členění a barevnosti viz výkresy 1303- schémata atypů


A01a, A01b –kuchyň – atyp. Korpus vyroben z lamino desek odolných vůči vlhku (typ P3, všechny hrany olepené pomocí vodě a vlhkosti odolného polyuretanového lepidla).). Pracovní desky linek: Pracovní deska pro kuchyňské linky a plochy pro přípravu jídel celkové tl. 35 mm v barevném odstínu jílově šedá. Nosná LDT deska tl. 25mm+ horní plocha a čelo z desky z umělého kamene tl.10mm. Do pracovní desky osazeny dřez s odkapem ze syntetického materiálu SMC s vodovodní baterií. Kuchyňská linka vybavena sekundárním LED osvětlením. Pod pracovní deskou zásuvky na nože a příbory, skříňky pro uložení nádobí a košů na odpad, podstavná myčka nádobí, volně stojící lednice. Kuchyňská linka připravena pro osazení elektrických spotřebičů a digestoře, které nejsou součástí dodávky. Nákup vybavení je součástí samostatné dodávky.

Barva desek- wenge, jílově šedá

Rozměr 5100 x 600 mm. Výška 2200 mm.

- otevíravá dvířka skříněk a zásuvek opatřit obloukovými úchyty, vhodnými do zdravotnictví, snadno udržovatelná broušená nerez, délka 230mm +-5mm (jednotlivé typy nutno upřesnit před zadáním do výroby architektem a zástupci investora dle předložených vzorků)

Granitový dřez s odkapem v provedení Onyx o rozměrech 780 x 500 mm. Hloubka vany dřezu je 200 mm. Dřez je určen pro horní montáž. Vhodný pro montáž do skříňky o šířce min. 80 cm.

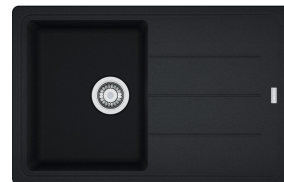


Páková stojánková dřezová baterie s vytahovací sprškou. V oblém designu. V antracitové barvě. S matným povrchem.



LED pásek v ALU profilu do kuchyňské linky

LED pásek zalitý 12W/m v hliníkovém přisazeném profilu s opálovým (mléčným) difuzorem. Vybaveno odpovídajícím napájecím zdrojem 12V (dle délky LED pásku). IP44. 4500K. 1050lm/m.

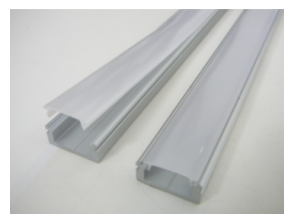

- elektrické spotřebiče (myčka nádobí, varná deska,...) popsány pro určení velikosti nik pro spotřebiče. Elektrické spotřebiče součástí samostatné dodávky

**A02 – A16, A18 – A22: obecně platné**

1. materiál: laminátové desky tl. 18mm, povrch CPL (střednětlaký laminát=běžná laminace), provedení desek s hranou 2ABS (pokud není ve výkresech uvedeno jinak)
2. pracovní desky, stolové desky v min. tl. 25mm, povrch HPL, provedení desek s hranou 2ABS (pokud není ve výkresech uvedeno jinak)
3. barevné provedení korpusů a polic v barvě Jílově šedé (pokud není ve výkresech uvedeno jinak)
4. Police ve skříních (otevřených či uzavřených) přestavitelné po 50mm (pokud není ve výkresech uvedeno jinak)
5. otevíravá dvířka skříní a zásuvek opatřit obloukovými úchyty, vhodnými do zdravotnictví, snadno udržovatelná broušená nerez, délka 232 mm (jednotlivé typy nutno upřesnit před zadáním do výroby architektem a zástupci investora dle předložených vzorků)
6. podnože stolů provedeny jako stolová rámová konstrukce z ocelových jackelů čtvercového průřezu, povrchová úprava v barvě antracit, (pokud není ve výkresech uvedeno jinak), stoly opatřeny nohama s možností výškové rektifikace pro vyrovnání na podlaze.
7. podnož výškově nastavitelných stolů: podnož výškově nastavitelná zdvihem pomocí plynové pružiny, manuálně ovládané bez elektrických prvků, možnost výškové rektifikace pro vyrovnání na podlaze



A17 –kuchyň – atyp. Korpus vyroben z lamino desek odolných vůči vlhku (typ P3, všechny hrany oplepené pomocí vodě a vlhkosti odolného polyuretanového lepidla).). Pracovní desky linek: Pracovní deska pro kuchyňské linky a plochy pro přípravu jídel celkové tl. 35 mm v barevném odstínu jílově šedá. Nosná LDT deska tl. 25mm+ horní plocha a čelo z desky z umělého kamene tl. 10mm. Do pracovní desky osazeny dřez s odkapem ze syntetického materiálu SMC s vodovodní baterií. Kuchyňská linka vybavena sekundárním LED osvětlením. Pod pracovní deskou zásuvky na nože a příbory, skřínky pro uložení nádobí a košů na odpad, vestavná myčka nádobí, podpultová lednice. Kuchyňská linka připravena pro osazení elektrických spotřebičů a digestoře, které nejsou součástí dodávky. Nákup vybavení je součástí samostatné dodávky.

Barva desek- wenge, jílově šedá

Rozměr 3000 x 600 mm. Výška 900 mm. (kuchyň nemá horní skřínky)

- otevíravá dvířka skříněk a zásuvek opatřit obloukovými úchyty, vhodnými do zdravotnictví, snadno udržovatelná broušená nerez, délka 230mm +-5mm (jednotlivé typy nutno upřesnit před zadáním do výroby architektem a zástupci investora dle předložených vzorků)

Granitový dřez s odkapem v provedení Onyx o rozměrech 780 x 500 mm. Hloubka vany dřezu je 200 mm. Dřez je určen pro horní montáž. Vhodný pro montáž do skříňky o šířce min. 80 cm.




Páková stojánková dřezová baterie s vytahovací sprškou. V oblém designu. V antracitové barvě. S matným povrchem.



LED pásek v ALU profilu do kuchyňské linky

LED pásek zalitý 12W/m v hliníkovém přisazeném profilu s opálovým (mléčným) difuzorem. Vybaveno odpovídajícím napájecím zdrojem 12V (dle délky LED pásku). IP44. 4500K. 1050lm/m.

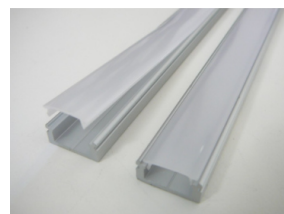

- elektrické spotřebiče (myčka nádobí, varná deska,...) popsány pro určení velikosti nik pro spotřebiče. Elektrické spotřebiče součástí samostatné dodávky

A23 – pracovní, odkládací stůl s kovovou podnoží, stohovatelný. Konstrukce podnože svařovaná z obdélníkových a trubkových profilů. Možnost výškové rektifikace pro vyrovnání na podlaze. Povrchová úprava práškovým lakem v barvě hliníku. Pracovní plocha tvořena kompaktní deskou tl. 12mm. Barva desky: světle šedá

Rozměr 850 x 850 mm. Výška cca 730mm





Elektrické spotřebiče pro kuch. linky- A01a, A01b, A17

- elektrické spotřebiče popsány pro přibližné určení velikosti nik v kuchyňských linkách. Elektrické spotřebiče jsou součástí samostatné dodávky

Před zahájením zpracování dílenské dokumentace předá zástupce investora vybrané typy spotřebičů dodavateli vybavení

Myčka na nádobí, volně stojící. Nabízí min. 8 mycích programů, vejde se do ní až 16 sad nádobí, možnost odloženého startu.

Max. Rozměry šířka 600 mm, Výška 850 mm.



Volně stojící kombinovaná lednice, v energetické třídě max. C. Praktické přestavitelné skleněné poličky a příčky ve dveřích. Počet polic lednice 5, počet přihrádek mrazáku 3. Otvírání dveří zaměnitelné, instaluje se do mezery mezi skřínky. není součástí kuchyňské linky.

Max. Rozměry š.600 mm, Výška 2100 mm.




Vestavná trouba v nerezovém provedení. 9funkcí pečení: dolní pečení, tradiční pečení, rychlý gril, gril, horký vzduch, turbo gril, osvětlení, vlhký horký vzduch, pizza. Po otevření dveří se automaticky rozsvítí osvětlení. Trouba disponuje 3 pečícími úrovněmi. Čištění trouby pomocí pyrolýzy. Dvířka trouby jsou vybaveny trojitým sklem. Všechna nastavení zobrazuje displej. Pro bezpečnost je vybavena dětskou pojistkou a automatickým vypnutím.

Rozměry: šířka 594 mm, Hloubka 568 mm, Výška 594 mm.



Varná deska indukční, 4 varné zóny různého průměru a výkonu, vzhled černé sklo, povrch sklo, připojení 220 - 240 V, barva černá, dotykové ovládání

Rozměry: šířka 590 mm, Hloubka 520 mm, Výška 44 mm.

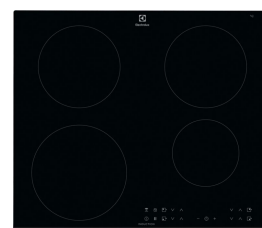



Mikrovlnná trouba volně stojící, příkon 1450 W, objem 28 l, počet úrovní výkonu 10, velikost talíře 31,5 cm, rozmrazování, gril a časovač, otočný talíř a grilovací mřížka, barva nerez

Rozměry: šířka 520 mm, Hloubka 510 mm, Výška 325 mm.

výkon mikrovlnného ohřevu 900 W, výkon grilu 1100 W

Vnitřní objem trouby 28 l.



nízká volně stojící lednice s mrazákem nahoře v energetické třídě max. F. Praktické přestavitelné skleněné poličky a příčky ve dveřích. Otvírání dveří zaměnitelné, instaluje se do mezery mezi skříňky. Není součástí kuchyňské linky.

Rozměry max. šířka 600 mm, Výška max. 860 mm.



Vybavení které je součástí stavby v části VZT – model bude upřesněn

Odtahová digestoř ke zdi, odsávací jednotky s individuálně vyvažovanou turbínou, motory jsou opatřené vratnými tepelnými pojistkami (při přetížení motoru vypne, po jeho vychladnutí opět sepne), kovové sendvičové tukové filtry, které lze mýt v myčce, součástí vyměnitelné filtry s aktivním uhlím,

Šíře: 60 cm, provedení: Nerez

Max. sací výkon*: 600 m3/h - *Tlak pro měření výkonu dle EN: 5 Pa


Počet výkonových stupňů: 3, Ovládání: Mechanické tlačítkové, Osvětlení: ano

Směr odtahu: Nahoru

Tukové filtry lze mýt v myčce: Ano

Max. Energetická třída: D

PŮDORYS 1. NADZEMNÍHO PODLAŽÍ

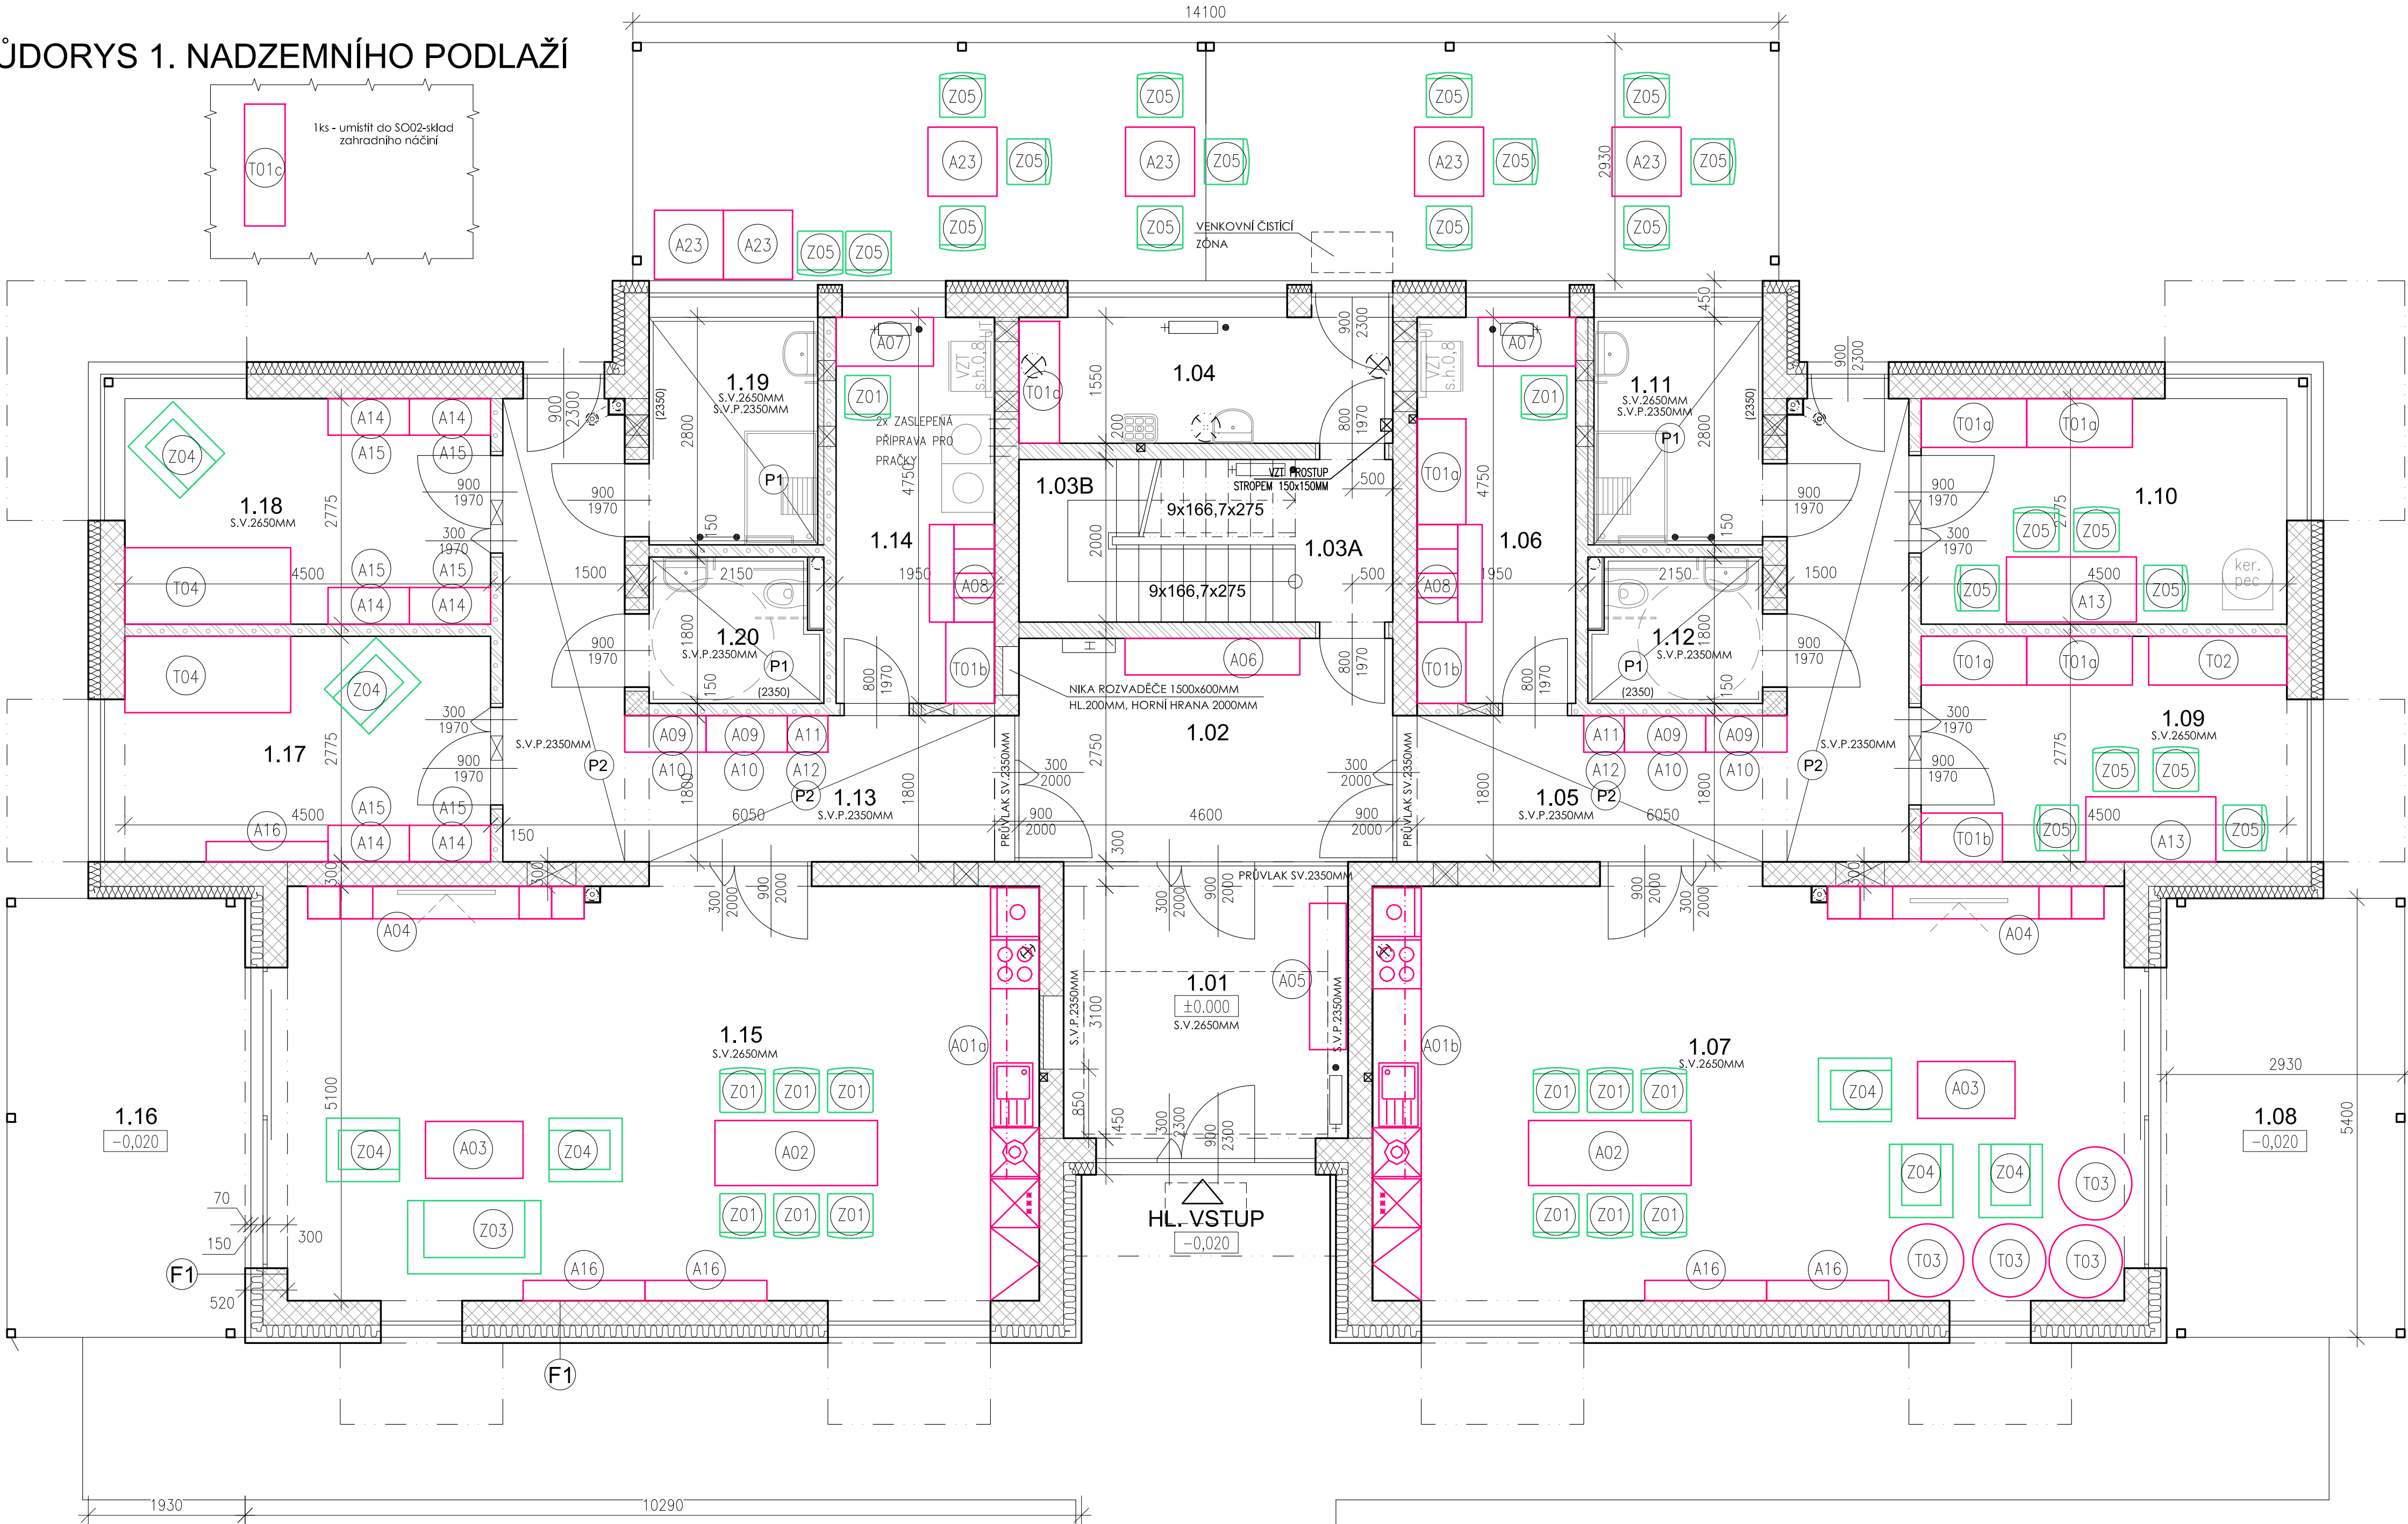

LEGENDA PODHLEDŮ

- P1 SÁDROKARTONOVÝ PODHLED PO CELÉ MÍSTNOSTI
ZAVĚŠENÝ PODHLED Z IMPREGNOVANÝCH SÁDROKARTONOVÝCH DESEK TL 12,5mm MONTOVANÝCH NA ZAVĚŠENOU OCELOVOU POZINKOVANOU KONSTRUKCI PROVEDENOU V JEDNÉ ROVINĚ. HLAVNÍ A NOSNÉ PROFILY JSOU SPOJENY ROVINNOU SPOJKOU UKONČENÍ U STĚN PROVEDENO BEZ VIDITELNÉ SPÁRY. POVRCH PŘETMELEN PŘEBROUŠEN (KVALITA G4) A BÍLE VYMALOVÁN
- P2 SÁDROKARTONOVÝ PODHLED PO CELÉ MÍSTNOSTI
ZAVĚŠENÝ PODHLED ZE SÁDROKARTONOVÝCH DESEK TL 12,5mm MONTOVANÝCH NA ZAVĚŠENOU OCELOVOU POZINKOVANOU KONSTRUKCI PROVEDENOU V JEDNÉ ROVINĚ. HLAVNÍ A NOSNÉ PROFILY JSOU SPOJENY ROVINNOU SPOJKOU UKONČENÍ U STĚN PROVEDENO BEZ VIDITELNÉ SPÁRY. POVRCH PŘETMELEN PŘEBROUŠEN (KVALITA G4) A BÍLE VYMALOVÁN

LEGENDA MÍSTNOSTÍ

OZN.	MÍSTNOST	PLOCHA	PODLAHA	OZN.	ÚPRAVA POVRCHU
1.01	ZÁDVEŘÍ	12,40	KERAM. DLAŽBA	C5	KER. SOKL V 70 MM
1.02	HALA	12,81	KERAM. DLAŽBA	C3	KER. SOKL V 70 MM
1.03A	SCHODIŠŤOVÝ PROSTOR	2,96	KERAM. DLAŽBA	C3	KER. SOKL V 70 MM
1.03B	SCHODIŠŤ	6,80	KERAM. DLAŽBA	C3	KER. SOKL V 70 MM
1.04	SKLAD + UKLID	7,28	KERAM. DLAŽBA	C3	KER. SOKL V 70 MM
1.05	CHODBA	17,82	PVC	A1	PVC SOKL V 70 MM
1.06	SKLAD	9,26	PVC	A1	PVC SOKL V 70 MM
1.07	AKTIVIZAČNÍ MÍSTNOST	49,35	PVC	A1	PVC SOKL V 70 MM
1.08	KRYTÁ TERASA	16,08	BET.ŽÁMK.DLAŽBA	C6	
1.09	DROBNÉ AKTIVITY	12,98	PVC	A1	PVC SOKL V 70 MM
1.10	RUKODĚLNÁ DÍLNA	12,48	PVC	A1	PVC SOKL V 70 MM
1.11	KOUPELNA	6,08	KERAM. DLAŽBA	C1	KER. OBKLAD V 2350 MM
1.12	INVALIDNÍ WC	3,96	KERAM. DLAŽBA	C1	KER. OBKLAD V 2350 MM
1.13	CHODBA	17,82	PVC	A1	PVC SOKL V 70 MM
1.14	SKLAD	9,26	PVC	A1	PVC SOKL V 70 MM
1.15	SOCIÁLNĚ TERAPEUTICKÁ MÍSTNOST	49,35	PVC	A1	PVC SOKL V 70 MM
1.16	KRYTÁ TERASA	16,08	BET.ŽÁMK.DLAŽBA	C6	
1.17	DROBNÉ AKTIVITY	12,98	PVC	A1	PVC SOKL V 70 MM
1.18	RELAXAČNÍ MÍSTNOST	12,48	PVC	A1	PVC SOKL V 70 MM
1.19	KOUPELNA	6,08	KERAM. DLAŽBA	C1	KER. OBKLAD V 2350 MM
1.20	INVALIDNÍ WC	3,96	KERAM. DLAŽBA	C1	KER. OBKLAD V 2350 MM

LEGENDA HMOT


- NOSNÉ ZDIVO Z KERAMICKÝCH BROUŠENÝCH TVÁRNIC TL300MM, 247x300x249MM, PEVNOST P10, ZDĚNO NA MALTU PRO TENKÉ SPÁRY, SOUČINITEL TEPELNÉ VODIVOSTI ZDIVA BEZ OMÍTEK $u = 0,25 \text{ W/m}^2\text{K}$.
- NOSNÉ ZDIVO Z KERAMICKÝCH BROUŠENÝCH TVÁRNIC TL200MM, 497x200x249MM, PEVNOST P10, ZDĚNO NA MALTU PRO TENKÉ SPÁRY, SOUČINITEL TEPELNÉ VODIVOSTI ZDIVA BEZ OMÍTEK $u = 0,90 \text{ W/m}^2\text{K}$.
- VNITŘNÍ NENOSNÉ ZDIVO Z KERAMICKÝCH BROUŠENÝCH TVÁRNIC TL150MM, 497x140x249MM, PEVNOST P8, ZDĚNO NA MALTU PRO TENKÉ SPÁRY, SOUČINITEL TEPELNÉ VODIVOSTI ZDIVA BEZ OMÍTEK min. $u = 1,30 \text{ W/m}^2\text{K}$.
- PŘÍZDÍVKY TL75mm Z AUTOKLÁVOVANÉHO PÓROBETONU VEILOSTI 599x249x75mm, ZDĚNO NA NA TENKÉ MALTOVÉ LOŽE TL 1 - 3 mm.

DOKUMENTACE VNITŘNÍHO VYBAVENÍ

OBJEKT SO01 = ÚROVEŇ 1.NP = ±0,000 = 380,78 m.n.m B.p.v

PROJEKTANT ARTPROJEKT JHLAA spol.s r.o. Minoritské náměstí 11, 586 01 Jihlava	AUTORIZOVANÝ ARCHTEKT ING.ARCH.PETR HOLUB
INVESTOR Kraj Vysočina, Žbíkova 1882/57, 58601 Jihlava	VEDOUČÍ PROJEKTANT TOMÁŠ DOHNAL
AKCE Transformace Domova Háj IV. - Výstavba ambulantních služeb a denních aktivit	VYPRACOVAL TOMÁŠ DOHNAL
STAVBNÍ OBJEKT SO01	PROFES STAVBNÍ ČÁST
MĚŘÍTKO 1:50	FORMÁT 10xA4
NÁZEV VÝKRESU PŮDORYS 1NP	ZAKÁZKOVÉ ČÍSLO 15-21-RP
ČÍSLO VÝKRESU 1301	DATUM 07/2023

PŮDORYS 2. NADZEMNÍHO PODLAŽÍ

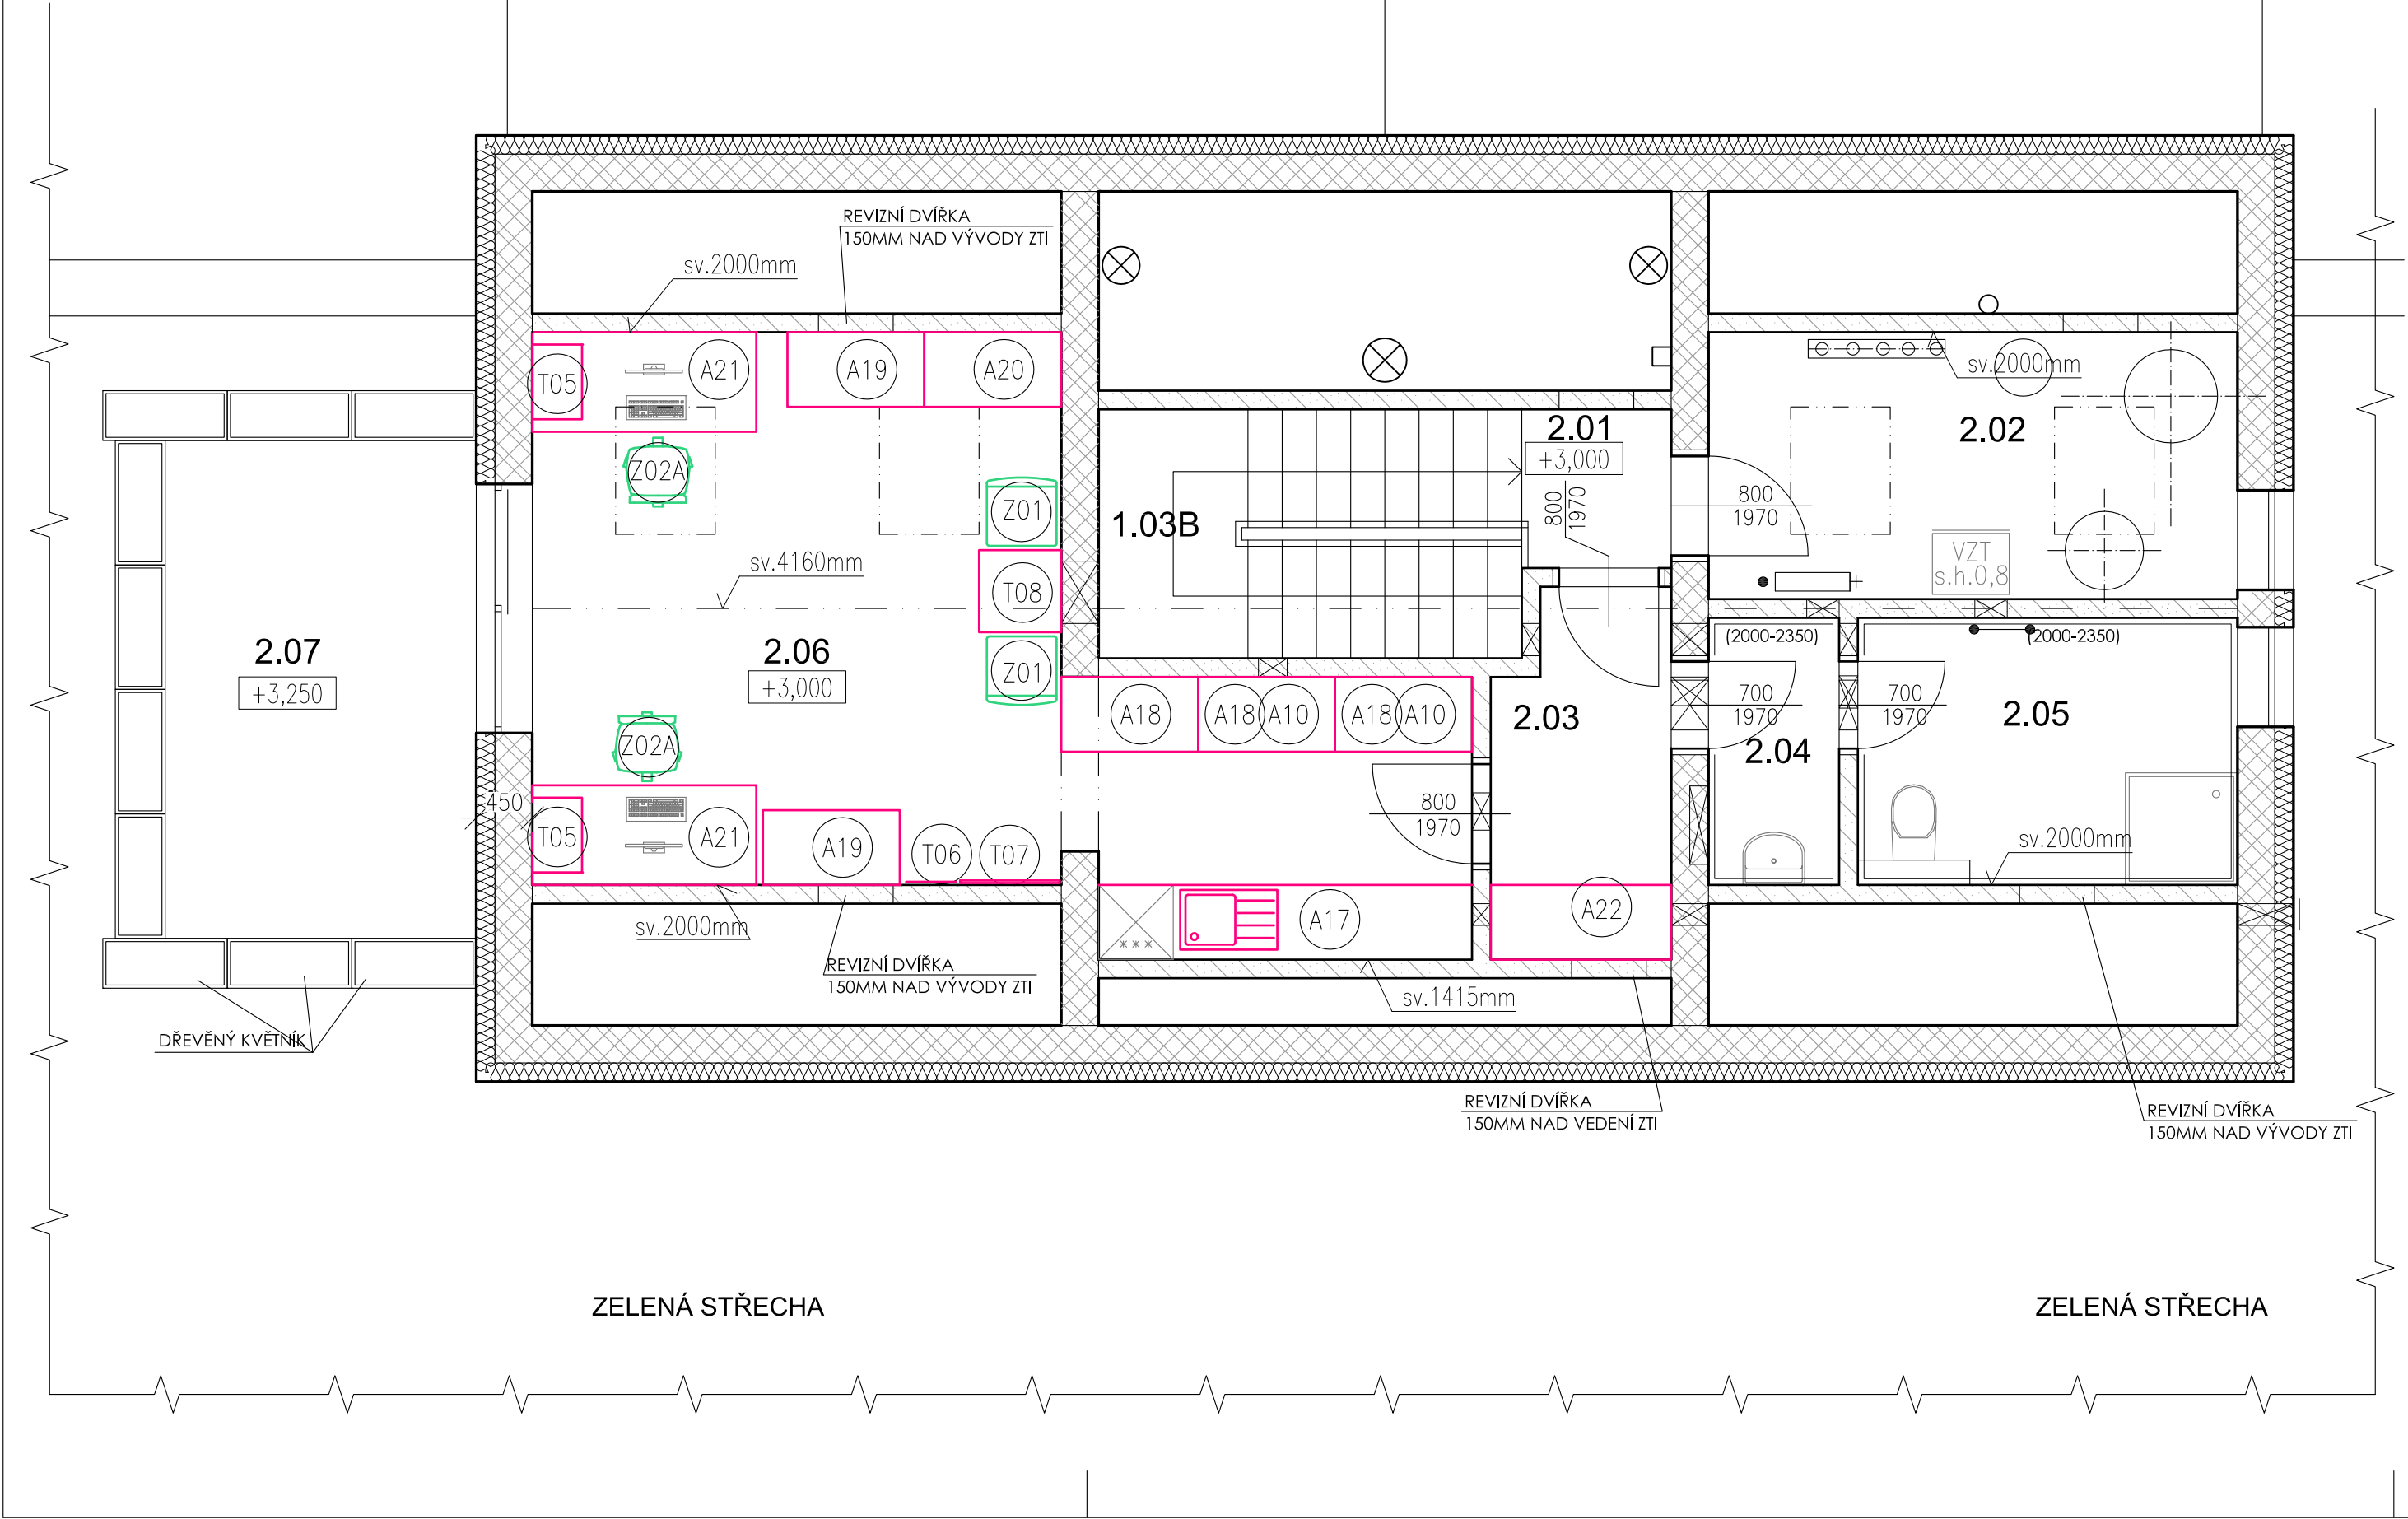

LEGENDA MÍSTNOSTÍ

OZN.	MÍSTNOST	PLOCHA	PODLAHA	OZN.	ÚPRAVA POVRCHU
1.03B	SCHODIŠTĚ	6,80	KERAM. DLAŽBA		KER. SOKL V 70 MM
2.01	SCHODIŠTOVÝ PROSTOR	1,89	KERAM. DLAŽBA		KER. SOKL V 70 MM
2.02	TECHNICKÁ MÍSTNOST	9,11	KERAM. DLAŽBA		KER. SOKL V 70 MM
2.03	PŘEDSÍN	4,26	PVC		PVC SOKL V 70 MM
2.04	PŘEDSÍN UMÝVÁRNY	2,35	KERAM. DLAŽBA		KER. OBKLAD V.2000-2350 MM
2.05	SPRCHA + WC	6,54	KERAM. DLAŽBA		KER. OBKLAD V.2000-2350 MM
2.06	KANCELÁŘ	26,68	PVC		PVC SOKL V 70 MM
2.07	TERASA	10,00	BETON.DLAŽBA		

LEGENDA HMOT

- NOSNÉ ZDIVO Z KERAMICKÝCH BROUŠENÝCH TVÁRNIC TL.300MM, 247x300x249MM, PEVNOST P10, ZDĚNO NA MALTU PRO TENKÉ SPÁRY, SOUČINITEL TEPELNÉ VODIVOSTI ZDIVA BEZ OMÍTEK $u = 0,25 \text{ W/m}^2\text{K}$, VÁŽENÁ LABORATORNÍ NEPRŮZVUČNOST ZDIVA VČETNĚ OMÍTEK $R_w = 48 \text{ dB}$
- VNITŘNÍ NENOSNÉ SÁDKOKARTONOVÉ PŘÍČKY TL.150MM, PŘÍČKY Z KAŽDÉ STRANY OPLÁŠTENÉ DVĚMA DESKAMI TL.12,5MM, POZINKOVANÉ PROFILY TL.100MM, DUTINA VYPLNĚNA CELÁ IZOLACÍ, BEZ POŽÁRNÍ ODOLNOSTI

DOKUMENTACE VNITŘNÍHO VYBAVENÍ

OBJEKT SO01 = ÚROVEŇ 1.NP = ±0.000 = 380,78 m.n.m B.p.V

PROJEKTANT ARTPROJEKT JHLA s.r.o. Minoritské náměstí 11, 586 01 Jihlava		AUTORIZOVANÝ ARCHITEKT ING.ARCH.PETR HOLUB	
INVESTOR Kraj Vysočina, Žitkova 1882/57, 58601 Jihlava		VEDOUČÍ PROJEKTANT TOMÁŠ DOHNAL	
AKCE Transformace Domova Háj IV.- Výstavba ambulantních služeb a denních aktivit		VYPRACOVAL TOMÁŠ DOHNAL	
STUPEŇ PD VNITŘNÍ VYBAVENÍ		ZAKÁZKOVÉ ČÍSLO 15-21-RP	DATUM 07/2023
STAVEBNÍ OBJEKT SO01	PROFES STAVEBNÍ ČÁST	MĚŘÍTKO 1:50	FORMÁT 10xA4
NÁZEV VÝKRESU PŮDORYS 2NP		ČÍSLO VÝKRESU 1302	

LEGENDA BAREV

	LAMINOVANÉ DESKY: SAMETOVĚ MATNÝ POVRCH – JÍLOVĚ ŠEDÁ
	LAMINOVANÉ DESKY: ZRNITÝ POVRCH – WENGÉ


POZNÁMKA

- MATERIÁL: LAMINOVANÉ DESKY TL. 18MM (POKUD NENÍ UDÁNO JINAK) (PROVEDENÍ DESEK S HRANOU 2ABS)
- KORPUS, POLICE: BÍLÁ (POKUD NENÍ UDÁNO JINAK), BAREVNÝ ODSŤÍN BUDE UPŘESNĚN PŘED ZADÁNÍM DO VÝROBY POMOCÍ PŘEDLOŽENÝCH VZORKŮ
- TYP KOVÁNÍ NUTNO UPŘESNIT PŘED ZADÁNÍM VÝROBKU DO VÝROBY ARCHITEKTEM DLE PŘEDLOŽENÝCH VZORNÍKŮ
- ÚCHYTKY: TYP (NUTNO UPŘESNIT PŘED ZADÁNÍM VÝROBKU DO VÝROBY ARCHITEKTEM DLE PŘEDLOŽENÝCH VZORNÍKŮ)
- ZÁMEK: CYLINDRICKÝ ZÁMEK (NUTNO UPŘESNIT DLE PŘEDLOŽENÝCH VZORNÍKŮ)
- NEJEDNÁ SE O VÝROBNÍ DOKUMENTACI–PROVÁDĚNÍ DETAILŮ A PROFILY MATERIÁLU MUSÍ UPŘESNIT DODAVATEL
- PŘED VÝROBOU NUTNO ODSOUHLASIT VÝROBNÍ DOKUMENTACI INVESTOREM, ARCHITEKTEM A PROJEKTANTEM
- PŘESNÉ ROZMĚRY UPŘESNIT PO ZAMĚŘENÍ PROSTORU DLE SKUTEČNÉHO PROVEDENÍ STAVBY


PROJEKTANT					AUTORIZOVANÝ ARCHITEKT		ING.ARCH. PETR HOLUB			
 ARTPROJEKT JIHLAVA spol.s r.o. Minoritské náměstí 11, 586 01 Jihlava					VEDOUCÍ PROJEKTANT		TOMÁŠ DOHNAL			
					VYPRACOVAL		TOMÁŠ DOHNAL			
INVESTOR					AKCE					
Kraj Vysočina, Žitkova 1882/57, 58601 Jihlava					Transformace Domova Háj IV.- Výstavba ambulantních služeb a denních aktivit					
					STUPEŇ PD VNITŘNÍ VYBAVENÍ		ZAKÁZKOVÉ ČÍSLO 15-21-I		DATUM 07/2023	
STAVEBNÍ OBJEKT SO01		PROFESE INTERIÉRY			MĚŘITKO 1:50	FORMÁT A4	NÁZEV VÝKRESU SCHÉMATA ATYPŮ		ČÍSLO VÝKRESU 1303	

A01a -KUCHYŇSKÁ LINKA

1.07- zrcadlově

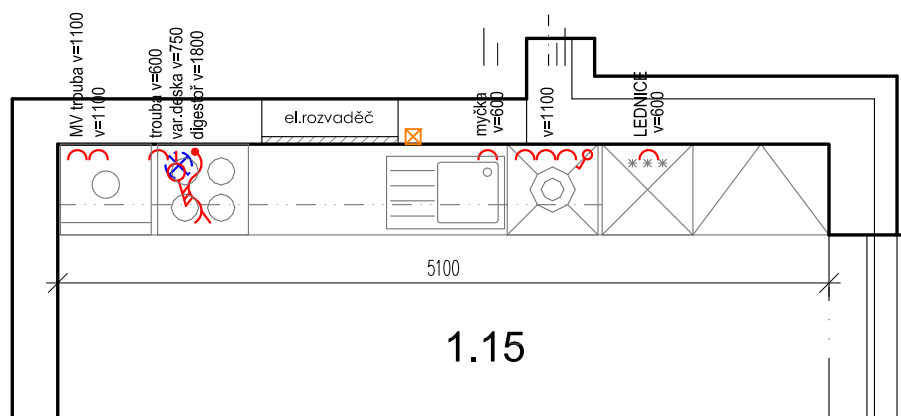

ŘEZ

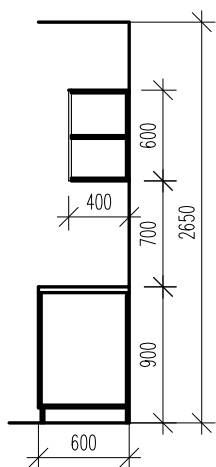

zádová deska min. tl.6mm
prvky elektro osadit do desky

POZNÁMKA POHLEDY


rozsah led osvětlení

!!! UPOZORNĚNÍ !!!
NIKA ROZVADĚČE 1760x880MM
HL.250MM, HORNÍ HRANA 2000MM
ŽÁDA ROZVADĚČE PŘÍZDÍVKA TL.50MM
V TOMTO PROSTORU NEKOTVIT ZAVĚŠENÍ
HORNÍCH SKŘÍŇEK

prostor pro
volně stojící
lednici


LEGENDA

- vypínač osvětlení linky
- zásuvka
- ~ vývod elektro
- splašková kanalizace
- vodovod

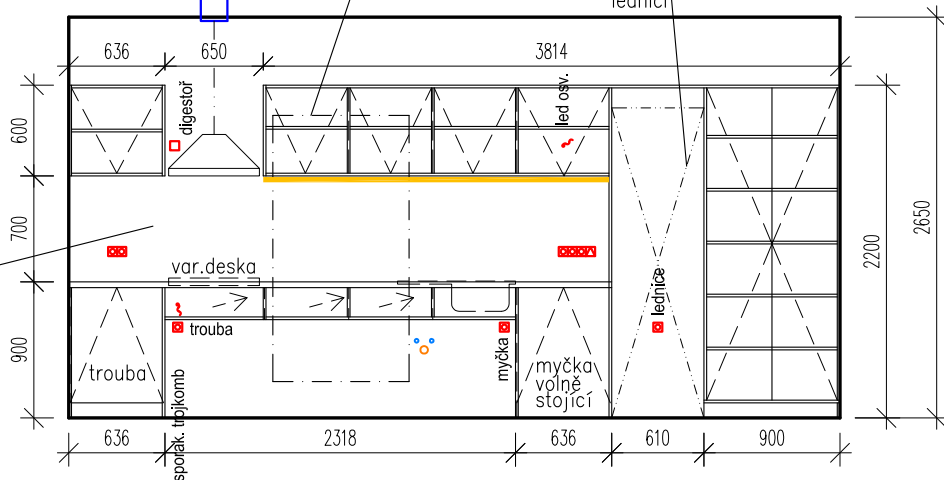


- KORPUS- WENGE
- DVEŘE- WENGE
- ZÁDOVÁ DESKA MEZI HORNÍ A SPODNÍ SKŘÍŇKY- UMĚLÝ KÁMEN- JÍLOVĚ ŠEDÁ
- POVRCH PRACOVNÍ DESKY- UMĚLÝ KÁMEN TL.10MM- JÍLOVĚ ŠEDÁ
- VESTAVNÉ SPOTŘEBIČE: TROUBA, VARNÁ DESKA (dodávka není součástí, pouze montáž)
- PŘESTAVITELNÉ POLICE PO 50MM
- OBLOUKOVÉ ÚCHYTY

A01b -KUCHYŇSKÁ LINKA
V MÍSTNOSTI 1.07- zrcadlově

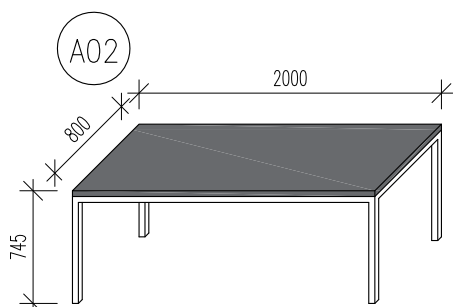


- NOHY- STOLOVÁ RÁMOVÁ KONSTRUKCE, PROFILY min.40x40mm, ČERNÁ 550x1950mm, v.720, S REKTIFIKACÍ
- STOLOVÁ DESKA-min. TL.25MM, POVRCH HPL - ŠEDÁ, 800X2000mm
- ROHY DESKY ZAOBLENY-RÁDIUS 20mm

A05

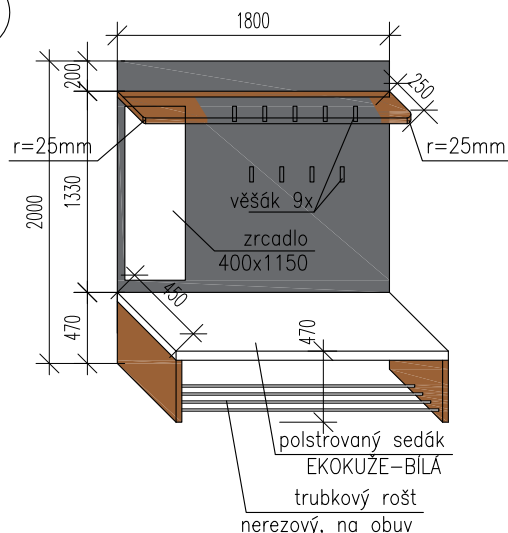


A06

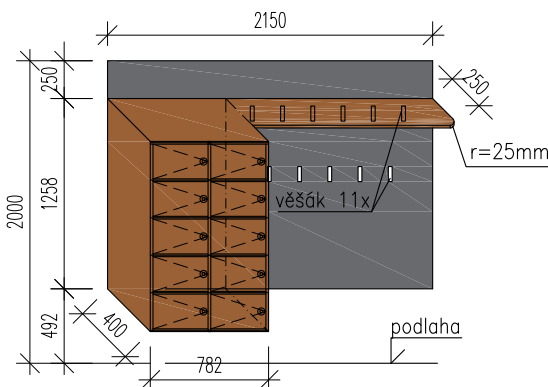

- KORPUS- VIZ SCHÉMA
- DVEŘE- VIZ SCHÉMA
- SKŘÍN A VĚŠÁKOVÝ PANEL ZAVĚŠENY


- UZAMYKATELNÉ SKŘÍNKY NA DROBNOSTI
- 10x SKŘÍNKOVÝ ZÁMEK
- VĚŠÁK 11 KS

A07

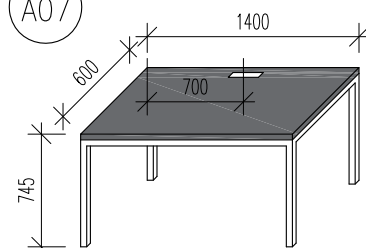



- NOHY- STOLOVÁ RÁMOVÁ KONSTRUKCE, PROFILY 40x40mm, ČERNÁ 550x1350mm, v.720, S REKTIFIKACÍ
- STOLOVÁ DESKA-min. TL.25MM, POVRCH HPL - ŠEDÁ
- ROHY DESKY ZAOBLENY-RÁDIUS 20mm
- V DESCE HLINÍKOVÁ PRŮCHODKA KABELU 200x90MM, S TLUMENÍM OTEVÍRÁNÍ I DOVÍRÁNÍ, POVRCHOVÁ ÚPRAVA- STŘÍBRNÁ
- SOUČÁSTÍ VERTIKÁLNÍ KABELOVÝ SVOD Z NEVODIVÉHO MATERIÁLU PRO KABELAŽ A HORIZONTÁLNÍ KABELOVÝ ŽLAB, OBA V ČERNÉ BARVĚ

A03

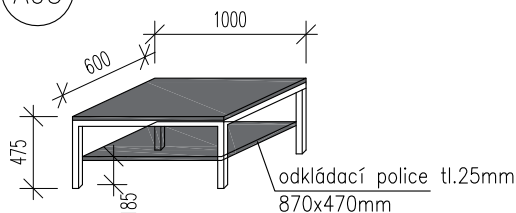

- NOHY- STOLOVÁ RÁMOVÁ KONSTRUKCE, PROFILY 40x40mm, ČERNÁ 550x950mm, v.450, S REKTIFIKACÍ
- STOLOVÁ DESKA-min. TL.25MM, POVRCH HPL - ŠEDÁ
- ROHY DESKY ZAOBLENY-RÁDIUS 20mm


A04

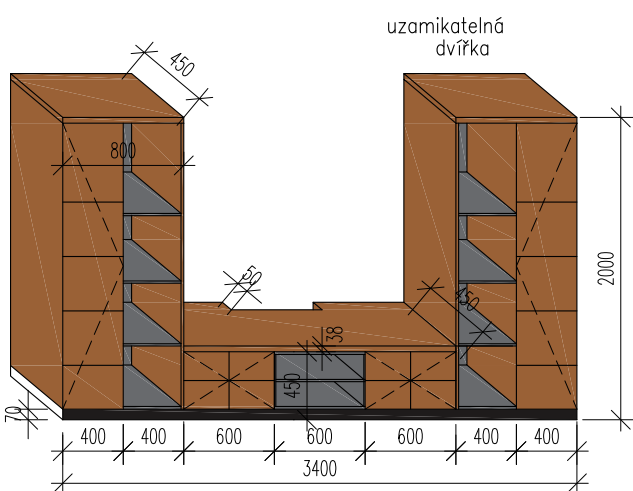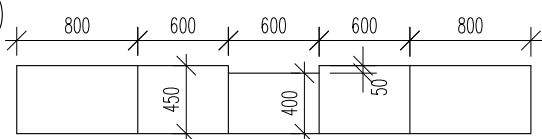


- KORPUS- VIZ SCHÉMA
- DVEŘE- VIZ SCHÉMA

A08


PŮDORYS

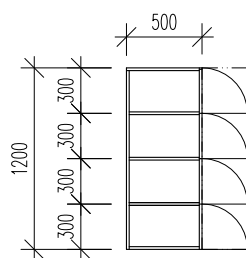


POHLED

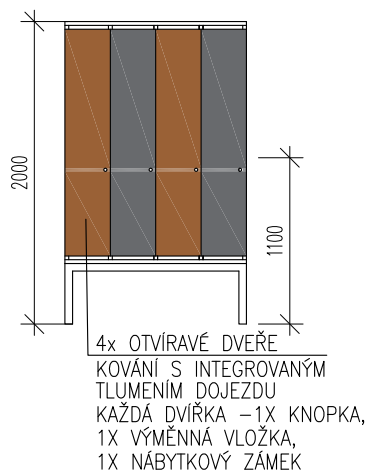

ŘEZ

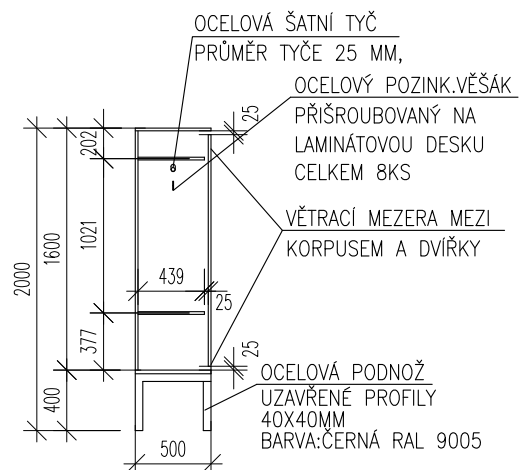

ŘEZ

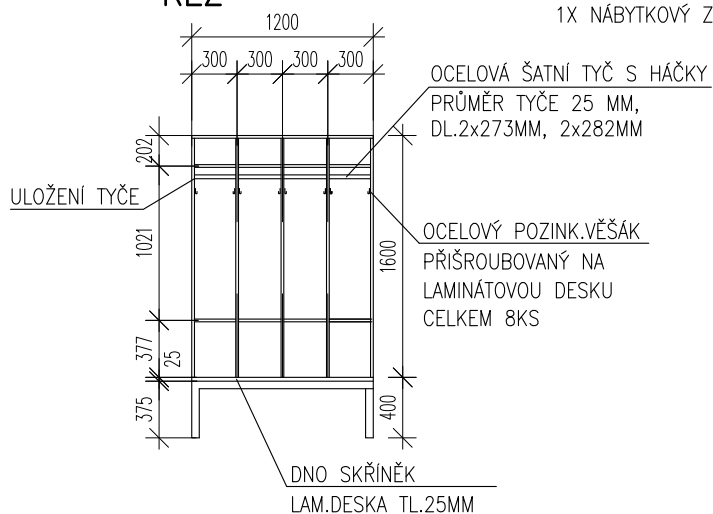


ULOŽENÍ TYČE NA ODĚVY

CELKEM 8KS




ULOŽENÍ TYČE NA ODĚVY
OVÁLNÉ, PRO TYČ Ø25MM
ZINKOVÝ ODLITEK


PŮDORYS LAVICE

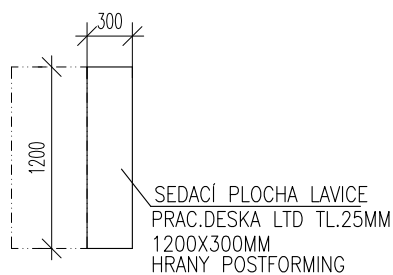


ŘEZ LAVICE

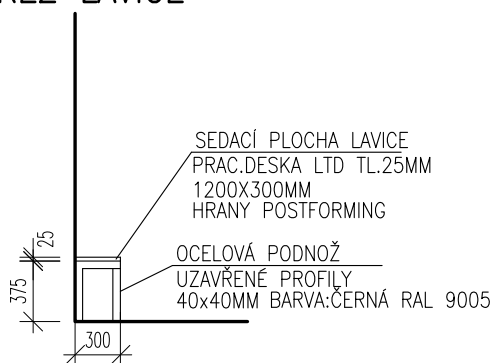


POHLED LAVICE

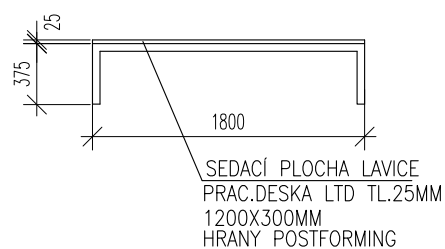


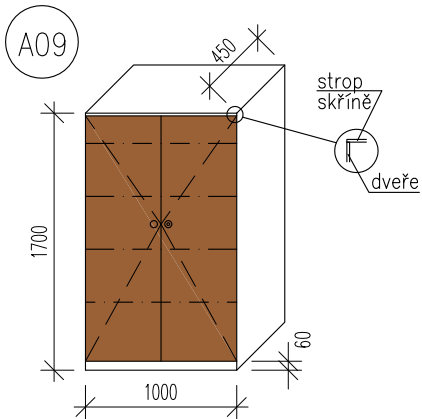


- KORPUS- ŠEDÁ
- DVEŘE- VIZ SCHÉMA
- SKŘIŇ NA NOHÁCH S REKTIKACÍ
- +NASAZOVACÍ SOKL V.60MM-ŠEDÁ
- UZAMYKATELNÁ
- PŘESTAVITELNÉ POLICE PO 50MM
- 2x OBLOUKOVÝ ÚCHYT,
- 1X NÁBYTK.ZÁMEK, 1X VÝMĚNNÁ VLOŽKA

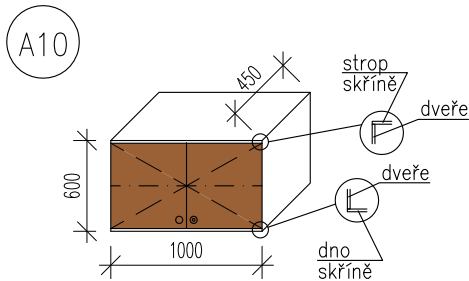


- SKŘIŇOVÝ NÁSTAVEC
- KORPUS- ŠEDÁ
 - DVEŘE- VIZ SCHÉMA
 - UZAMYKATELNÁ
 - PŘESTAVITELNÉ POLICE PO 50MM
 - 2x OBLOUKOVÝ ÚCHYT,
 - 1X NÁBYTK.ZÁMEK, 1X VÝMĚNNÁ VLOŽKA

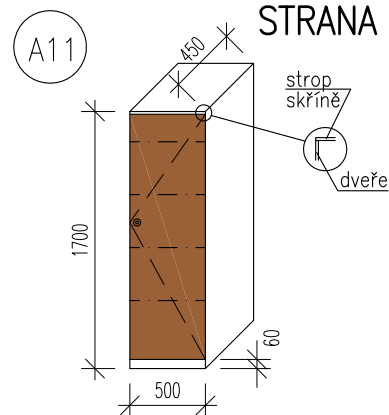


- KORPUS- ŠEDÁ
- DVEŘE- VIZ SCHÉMA
- SKŘIŇ NA NOHÁCH S REKTIKACÍ
- +NASAZOVACÍ SOKL V.60MM-ŠEDÁ
- UZAMYKATELNÁ
- PŘESTAVITELNÉ POLICE PO 50MM
- 1x OBLOUKOVÝ ÚCHYT,
- 1X NÁBYTK.ZÁMEK, 1X VÝMĚNNÁ VLOŽKA

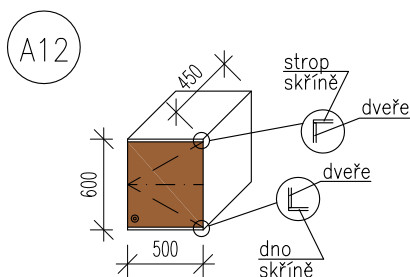


- SKŘIŇOVÝ NÁSTAVEC
- KORPUS- ŠEDÁ
 - DVEŘE- VIZ SCHÉMA
 - UZAMYKATELNÁ
 - PŘESTAVITELNÉ POLICE PO 50MM
 - 1x OBLOUKOVÝ ÚCHYT,
 - 1X NÁBYTK.ZÁMEK, 1X VÝMĚNNÁ VLOŽKA

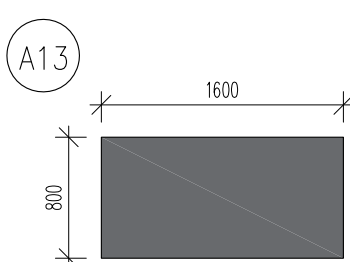

- STŮL JÍDELNÍ- VÝŠKOVĚ STAVITELNÝ
- PODNOŽ- PNEUMATICKY VÝŠKOVĚ STAVITELNÁ
- STAVITELNOST min650-max.1200 mm
- PODNOŽ- BARVA TMAVĚ ŠEDÁ
- STOLOVÁ DESKA-PRACOVNÍ DESKA TL.38MM- ŠEDÁ

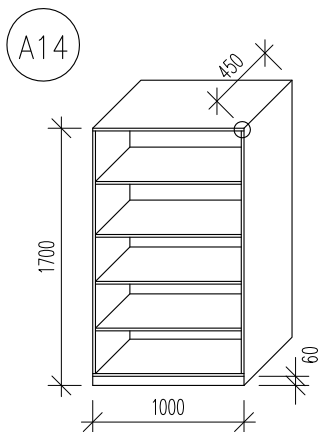


- KORPUS- ŠEDÁ
- DVEŘE- BEZ DVEŘÍ
- SKŘIŇ NA NOHÁCH S REKTIKACÍ
- +NASAZOVACÍ SOKL V.60MM-ŠEDÁ
- PŘESTAVITELNÉ POLICE PO 50MM

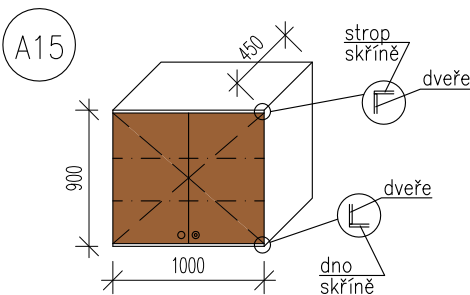


- SKŘIŇOVÝ NÁSTAVEC
- KORPUS- ŠEDÁ
 - DVEŘE- VIZ SCHÉMA
 - UZAMYKATELNÁ
 - PŘESTAVITELNÉ POLICE PO 50MM
 - 2x OBLOUKOVÝ ÚCHYT,
 - 1x NÁBYTK.ZÁMEK, 1x VÝMĚNNÁ VLOŽKA



A16 -NÁSTĚNNÝ POLICOVÝ PANEL

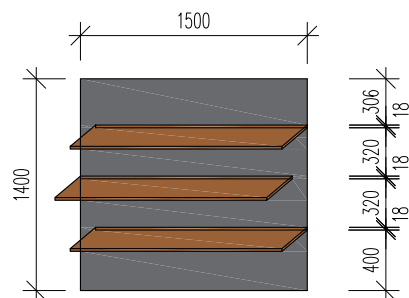


- KORPUS- CPL TL.18MM- ŠEDÁ
- SKRYTÉ KOTVENÍ
- 3xPEVNÁ POLICE
- DL.1400MM
- CPL TL.18MM- WENGE
- ROHY DESKY ZAOLBENY-RÁDIUS 10mm
- NA POLICOVÝCH
- PODPĚRÁCH-3ks/police

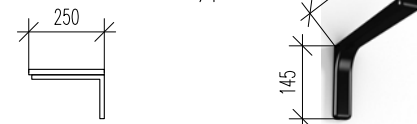


A17

-KUCHYŇKA PERSONÁL

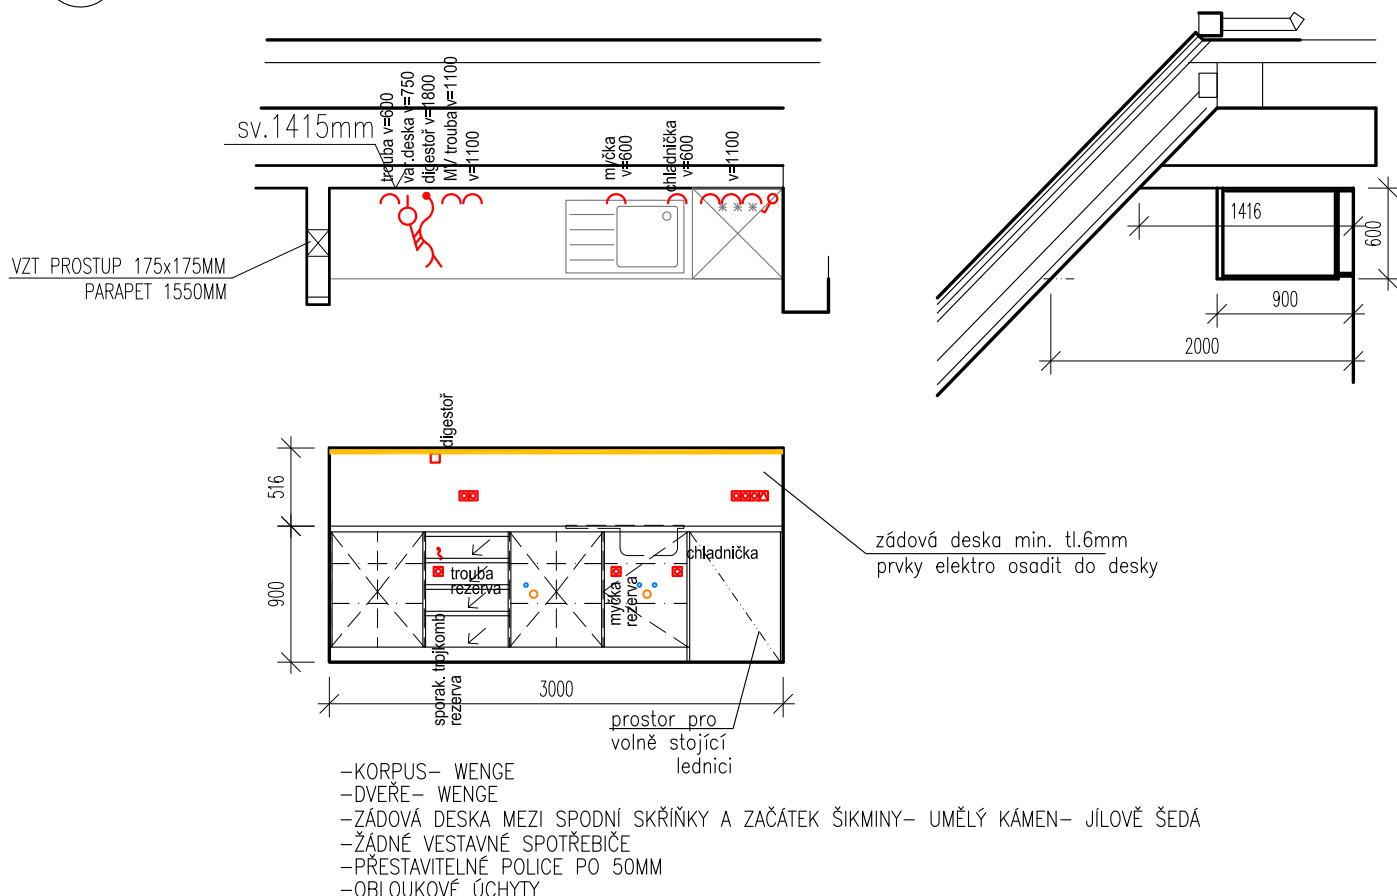


A18

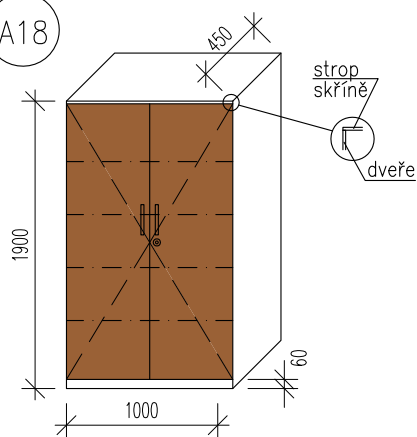


- KORPUS- ŠEDÁ
- DVEŘE- VIZ SCHÉMA
- SKŘÍŇ NA NOHÁCH S REKTIFIKACÍ
+NASAZOVACÍ SOKL V.60MM-ŠEDÁ
- UZAMYKATELNÁ
- PŘESTAVITELNÉ POLICE PO 50MM
- 2x OBLOUKOVÝ ÚCHYT,
- 1x NÁBYTK.ZÁMEK, 1x VÝMĚNNÁ VLOŽKA


A19

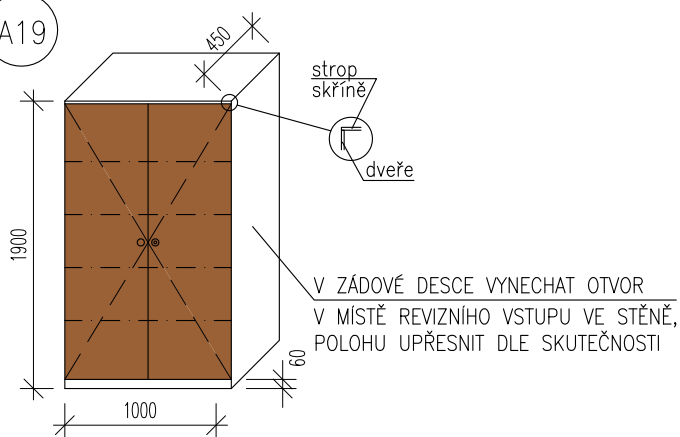


- KORPUS- ŠEDÁ
- DVEŘE- VIZ SCHÉMA
- SKŘÍŇ NA NOHÁCH S REKTIFIKACÍ
+NASAZOVACÍ SOKL V.60MM-ŠEDÁ
- UZAMYKATELNÁ
- PŘESTAVITELNÉ POLICE PO 50MM
- 2x OBLOUKOVÝ ÚCHYT,
- 1x NÁBYTK.ZÁMEK, 1x VÝMĚNNÁ VLOŽKA

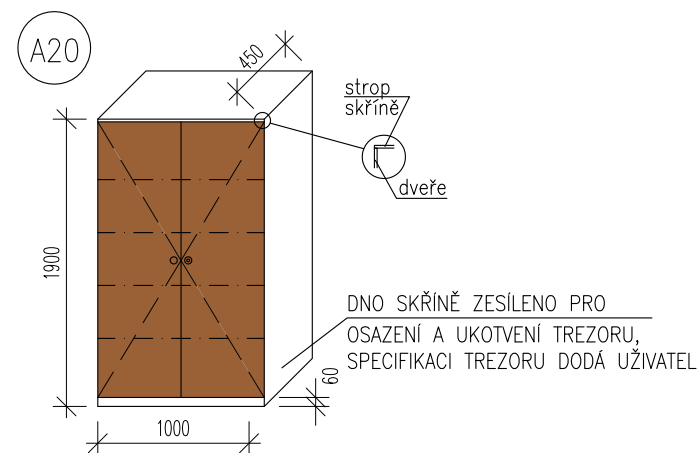


- KORPUS- ŠEDÁ
- DVEŘE- VIZ SCHÉMA
- SKŘÍŇ NA NOHÁCH S REKTIFIKACÍ
- +NASAZOVACÍ SOKL V.60MM-ŠEDÁ
- UZAMYKATELNÁ
- PŘESTAVITELNÉ POLICE PO 50MM
- 2x OBLOUKOVÝ ÚCHYT,
- 1x NÁBYTK.ZÁMEK, 1x VÝMĚNNÁ VLOŽKA

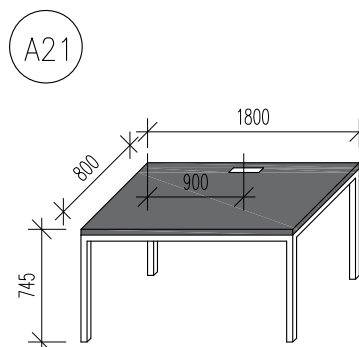

- NOHY- STOLOVÁ RÁMOVÁ KONSTRUKCE, PROFILY 40x40mm, ČERNÁ 750x1750mm, v.720, S REKTIFIKACÍ
- STOLOVÁ DESKA-min. TL.25MM, POVRCH HPL - ŠEDÁ
- ROHY DESKY ZAOBLENY-RÁDIUS 10mm
- V DESCE HLINÍKOVÁ PRŮCHODKA KABELU 200x90MM, S TLUMENÍM OTEVÍRÁNÍ I DOVÍRÁNÍ, POVRCHOVÁ ÚPRAVA- STŘÍBRNÁ
- SOUČÁSTI VERTIKÁLNÍ KABELOVÝ SVOD Z NEVODIVÉHO MATERIÁLU PRO KABELAŽ A HORIZONTÁLNÍ KABELOVÝ ŽLAB, OBA V ČERNÉ BARVĚ

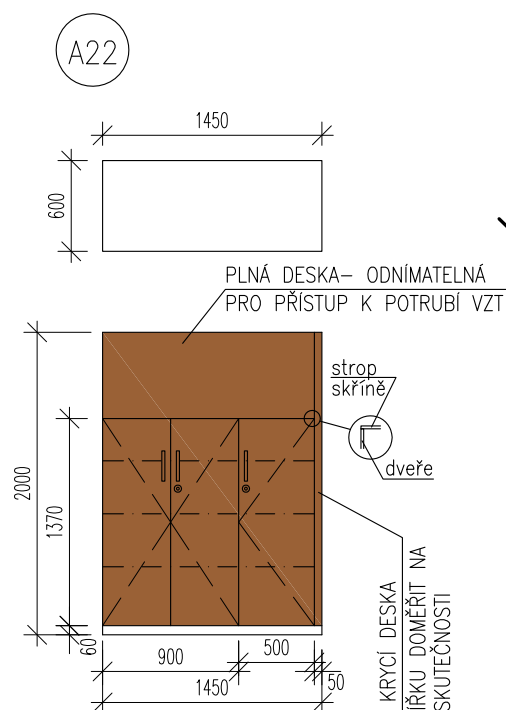

- KORPUS- ŠEDÁ
- DVEŘE- VIZ SCHÉMA
- SKŘÍŇ NA NOHÁCH S REKTIFIKACÍ
- +NASAZOVACÍ SOKL V.60MM-ŠEDÁ
- UZAMYKATELNÁ
- PŘESTAVITELNÉ POLICE PO 50MM
- 3x OBLOUKOVÝ ÚCHYT,
- 2x NÁBYTK.ZÁMEK, 2x VÝMĚNNÁ VLOŽKA

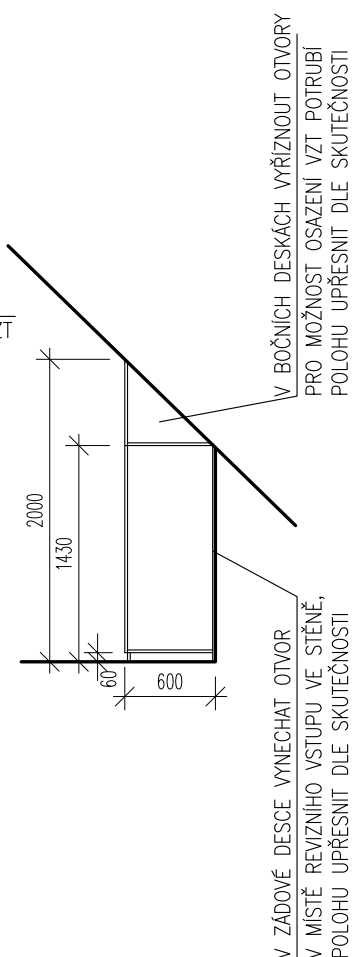

**ARTPROJEKT**

JULI AVA s.r.o. | Mlýnská 448/10, 586 01 Jihlava, Czech Republic | t. 567 80 2244 | e. projekt@artprojekt.cz | www.artprojekt.cz

SOUHRNNÝ ROZPOČTOVÝ LIST**Název akce : Dodávka vnitřního nábytkového vybavení pro Domov Háj****Investor: Kraj Vysočina, Žižkova 57, Jihlava 586 01**

Typové výrobky	155 784,00 Kč
Sedací nábytek	350 576,00 Kč
Atypické výrobky	834 530,00 Kč
Celkem bez DPH	1 340 890,00 Kč
DPH (21%)	281 586,90 Kč
Celkem s DPH	1 622 476,90 Kč

Dodávka vnitřního nábytkového vybavení pro Domov Háj						
Soupis prací a dodávek - typové výrobky						
P.Č.	Kód položky	Popis	M.J.	Množství celkem	Jednotková cena	Cena celkem
T01a	R728000001	D+M ocelový policový regál 1300x600x2000mm Viz: Specifikace vnitřního vybavení, prvek T01a. Možno nahradit jiným materiálově, ergonomicky a designově ekvivalentním výrobkem.	kus	5	4 800,00 Kč	24 000,00 Kč
T01b	R728000002	D+M ocelový policový regál 1000x600x2000mm Viz: Specifikace vnitřního vybavení, prvek T01b. Možno nahradit jiným materiálově, ergonomicky a designově ekvivalentním výrobkem.	kus	3	4 350,00 Kč	13 050,00 Kč
T01c	R728000002	D+M ocelový policový regál 1500x500x2000mm Viz: Specifikace vnitřního vybavení, prvek T01c. Možno nahradit jiným materiálově, ergonomicky a designově ekvivalentním výrobkem.	kus	2	6 550,00 Kč	13 100,00 Kč
T02a	R728000003	D+M Dílenský stůl s 9 zásuvkami a 1 skříňkou, Rozměr 1700 x 600 mm. Výška 800 mm Viz: Specifikace vnitřního vybavení, prvek T02a. Možno nahradit jiným materiálově, ergonomicky a designově ekvivalentním výrobkem.	kus	1	25 370,00 Kč	25 370,00 Kč
T02b	R728000004	D+M nástavba nad stůl na nářadí, Rozměr 1500x889 mm Viz: Specifikace vnitřního vybavení, prvek T02b. Možno nahradit jiným materiálově, ergonomicky a designově ekvivalentním výrobkem.	kus	1	15 470,00 Kč	15 470,00 Kč
T03	R728000005	D+M Sedací vak, průměr cca90-100cm Viz: Specifikace vnitřního vybavení, prvek T03. Možno nahradit jiným materiálově, ergonomicky a designově ekvivalentním výrobkem.	kus	4	1 859,00 Kč	7 436,00 Kč
T04a	R728000006	D+M Válcová jednolůžková s úložným prostorem pro matraci 90x200cm Viz: Specifikace vnitřního vybavení, prvek T04a. Možno nahradit jiným materiálově, ergonomicky a designově ekvivalentním výrobkem.	kus	2	12 500,00 Kč	25 000,00 Kč
T04b	R728000007	D+M Pevný laťový rošt do postele s min.17 lamelami a nosností min.120 Kg Viz: Specifikace vnitřního vybavení, prvek T04b. Možno nahradit jiným materiálově, ergonomicky a designově ekvivalentním výrobkem.	kus	2	1 793,00 Kč	3 586,00 Kč
T04c	R728000008	D+M matrace z paměťové pěny- výška min.20cm, nosnost min.120 Kg Viz: Specifikace vnitřního vybavení, prvek T04c. Možno nahradit jiným materiálově, ergonomicky a designově ekvivalentním výrobkem.	kus	2	4 800,00 Kč	9 600,00 Kč
T05	R728000009	D+M Kancelářský mobilní kontejner s tužkovníkem, 4 zásuvky, uzamíkatelný Viz: Specifikace vnitřního vybavení, prvek T05. Možno nahradit jiným materiálově, ergonomicky a designově ekvivalentním výrobkem.	kus	2	4 860,00 Kč	9 720,00 Kč
T06	R728000010	D+M Obdélníkové zrcadlo nástěnné. Bez rámu, hrana zrcadla s fazetou.Rozměr max.400 x 1200 mm Viz: Specifikace vnitřního vybavení, prvek T06. Možno nahradit jiným materiálově, ergonomicky a designově ekvivalentním výrobkem.	kus	1	2 119,00 Kč	2 119,00 Kč
T07	R728000011	D+M Věšáková stěna s policí a 5 háčky, Rozměr desky max.800x1800 mm. hl. police max. 250mm Viz: Specifikace vnitřního vybavení, prvek T07. Možno nahradit jiným materiálově, ergonomicky a designově ekvivalentním výrobkem.	kus	1	2 222,00 Kč	2 222,00 Kč
T08	R728000012	D+M konferenční stůl s centrální kovovou podnoží Viz: Specifikace vnitřního vybavení, prvek T08. Možno nahradit jiným materiálově, ergonomicky a designově ekvivalentním výrobkem.	kus	1	5 111,00 Kč	5 111,00 Kč
					Celkem	155 784,00 Kč

Dodávka vnitřního nábytkového vybavení pro Domov Háj						
Soupis prací a dodávek - Sedací nábytek						
P.Č.	Kód položky	Popis	M.J.	Množství celkem	Jednotková cena	Cena celkem
Z01	R728000021	D+M Stohovatelná židle spínatelná, s podruckami, barva olivová <i>Viz: Specifikace vnitřního vybavení, prvek Z01. Možno nahradit jiným materiálově, ergonomicky a designově ekvivalentním výrobkem.</i>	kus	16	8 216,00 Kč	131 456,00 Kč
Z02	R728000022	D+M Kancelářská židle, barva vínová <i>Viz: Specifikace vnitřního vybavení, prvek Z02. Možno nahradit jiným materiálově, ergonomicky a designově ekvivalentním výrobkem.</i>	kus	2	15 570,00 Kč	31 140,00 Kč
Z03	R728000023	D+M pohovka, čalouněná. 3 místná <i>Viz: Specifikace vnitřního vybavení, prvek Z03. Možno nahradit jiným materiálově, ergonomicky a designově ekvivalentním výrobkem.</i>	kus	1	30 600,00 Kč	30 600,00 Kč
Z04	R728000024	D+M křeslo , čalouněné <i>Viz: Specifikace vnitřního vybavení, prvek Z04. Možno nahradit jiným materiálově, ergonomicky a designově ekvivalentním výrobkem.</i>	kus	5	17 550,00 Kč	87 750,00 Kč
Z05	R728000025	D+M Stohovatelná židle s plastovou skořepinou na ocelové podnoži <i>Viz: Specifikace vnitřního vybavení, prvek Z05. Možno nahradit jiným materiálově, ergonomicky a designově ekvivalentním výrobkem.</i>	kus	22	3 165,00 Kč	69 630,00 Kč
					Celkem	350 576,00 Kč

Dodávka vnitřního nábytkového vybavení pro Domov Háj

Soupis prací a dodávek - Atypy

P.Č.	Kód položky	Popis	M.J.	Množství celkem	Jednotková cena	Cena celkem
A01a	R728000030	D+M kuchyňská linka vč. montáže spotřebičů (dodávka spotřebičů samostatnou akcí).Rozměr: 5100 x 600 mm. Výška 2200 mm. <i>Viz: Specifikace vnitřního vybavení, prvek A01a. Výkres č.1303</i>	kus	1	164 000,00 Kč	164 000,00 Kč
A01b	R728000031	D+M kuchyňská linka vč. montáže spotřebičů (dodávka spotřebičů samostatnou akcí).Rozměr: 5100 x 600 mm. Výška 2200 mm. <i>Viz: Specifikace vnitřního vybavení, prvek A01b. Výkres č.1303</i>	kus	1	164 000,00 Kč	164 000,00 Kč
A02	R728000032	D+M stůl 2000x800mm, Rámová stolová kce <i>Viz: Specifikace vnitřního vybavení, prvek A02. Výkres č.1303.</i>	kus	2	6 300,00 Kč	12 600,00 Kč
A03	R728000033	D+M konferenční stůl 1000x600mm, Rámová stolová kce <i>Viz: Specifikace vnitřního vybavení, prvek A03. Výkres č.1303.</i>	kus	2	6 400,00 Kč	12 800,00 Kč
A04	R728000034	D+M Obývací stěna. Rozměr: 3400 x 450 mm. Výška 2000 mm. <i>Viz: Specifikace vnitřního vybavení, prvek A04. Výkres č.1303.</i>	kus	1	29 500,00 Kč	29 500,00 Kč
A05	R728000035	D+M botník otevřený kombinovaný s věšákovou stěnou se zrcadlem , 1800 x 450 mm, celková v.2000mm <i>Viz: Specifikace vnitřního vybavení, prvek A05. Výkres č.1303.</i>	kus	1	7 900,00 Kč	7 900,00 Kč
A06	R728000036	D+M věšáková stěna se schránkami na cennosti, 2150 x 400 mm, celková v.1508mm <i>Viz: Specifikace vnitřního vybavení, prvek A06. Výkres č.1303.</i>	kus	1	19 000,00 Kč	19 000,00 Kč
A07	R728000037	D+M stůl 1400x600mm, Rámová stolová kce, průchodka <i>Viz: Specifikace vnitřního vybavení, prvek A07. Výkres č.1303.</i>	kus	2	5 800,00 Kč	11 600,00 Kč
A08	R728000038	D+M Sestava čtyř šatních skříní s lavičkou <i>Viz: Specifikace vnitřního vybavení, prvek A08. Výkres č.1303</i>	kus	2	18 900,00 Kč	37 800,00 Kč
A09	R728000039	D+M Vestavná úložná skříň 1000x450,v.1700mm <i>Viz: Specifikace vnitřního vybavení, prvek A09. Výkres č.1303.</i>	kus	4	8 500,00 Kč	34 000,00 Kč
A10	R728000040	D+M skříňový nástavec 1000x450,v.600mm <i>Viz: Specifikace vnitřního vybavení, prvek A10. Výkres č.1303.</i>	kus	6	3 800,00 Kč	22 800,00 Kč
A11	R728000041	D+M Vestavná úložná skříň 500x450,v.1700mm <i>Viz: Specifikace vnitřního vybavení, prvek A11. Výkres č.1303.</i>	kus	2	6 000,00 Kč	12 000,00 Kč
A12	R728000042	D+M skříňový nástavec 500x450,v.600mm <i>Viz: Specifikace vnitřního vybavení, prvek A12. Výkres č.1303.</i>	kus	2	3 200,00 Kč	6 400,00 Kč
A13	R728000043	D+M stůl 1600x800mm, výškově stavitelný <i>Viz: Specifikace vnitřního vybavení, prvek A13. Výkres č.1307.</i>	kus	2	14 500,00 Kč	29 000,00 Kč
A14	R728000044	D+M Vestavná úložná skříň, otevřená 1000x450,v.1700mm <i>Viz: Specifikace vnitřního vybavení, prvek A14. Výkres č.1303.</i>	kus	6	5 200,00 Kč	31 200,00 Kč
A15	R728000045	D+M skříňový nástavec 1000x450,v.900mm	kus	6	3 900,00 Kč	23 400,00 Kč

		Viz: Specifikace vnitřního vybavení, prvek A15. Výkres č.1303.				
A16	R728000046	D+M nástěnný policový panel 1500x1400mm, 3x pevná police Viz: Specifikace vnitřního vybavení, prvek A16. Výkres č.1303	kus	5	5 200,00 Kč	26 000,00 Kč
A17	R728000047	D+M kuchyňská linka vč. montáže spotřebičů (dodávka spotřebičů samostatnou akcí).Rozměr: 3000 x 600 mm. Výška 900 mm. Viz: Specifikace vnitřního vybavení, prvek A17. Výkres č.1303	kus	1	75 600,00 Kč	75 600,00 Kč
A18	R728000048	D+M Vestavná úložná skříň 1000x450,v.1900mm Viz: Specifikace vnitřního vybavení, prvek A18. Výkres č.1303.	kus	3	8 700,00 Kč	26 100,00 Kč
A19	R728000049	D+M Vestavná úložná skříň 1000x450,v.1900mm Viz: Specifikace vnitřního vybavení, prvek A19. Výkres č.1303.	kus	2	8 900,00 Kč	17 800,00 Kč
A20	R728000050	D+M Vestavná úložná skříň 1000x450,v.1900mm, zesílená pro osazení trezoru Viz: Specifikace vnitřního vybavení, prvek A20. Výkres č.1303.	kus	1	8 900,00 Kč	8 900,00 Kč
A21	R728000051	D+M stůl 1800x800mm, Rámová stolová kce, průchodka Viz: Specifikace vnitřního vybavení, prvek A21. Výkres č.1303.	kus	2	6 250,00 Kč	12 500,00 Kč
A22	R728000052	D+M Vestavná úložná skříň 1450x600,v.2000mm Viz: Specifikace vnitřního vybavení, prvek A22. Výkres č.1303.	kus	1	16 300,00 Kč	16 300,00 Kč
A23	R728000053	D+M pracovní stůl 850x850mm, venkovní, stohovatelný viz: Specifikace vnitřního vybavení, prvek A23. Možno nahradit jiným materiálově, ergonomicky a designově ekvivalentním výrobkem.	kus	6	5 555,00 Kč	33 330,00 Kč
Celkem						834 530,00 Kč