


VÝŘEZ 1:500 – MEZIDEPONIE MATERIÁLU PRO VYBUDOVÁNÍ HOMOGENNÍ HRÁZE


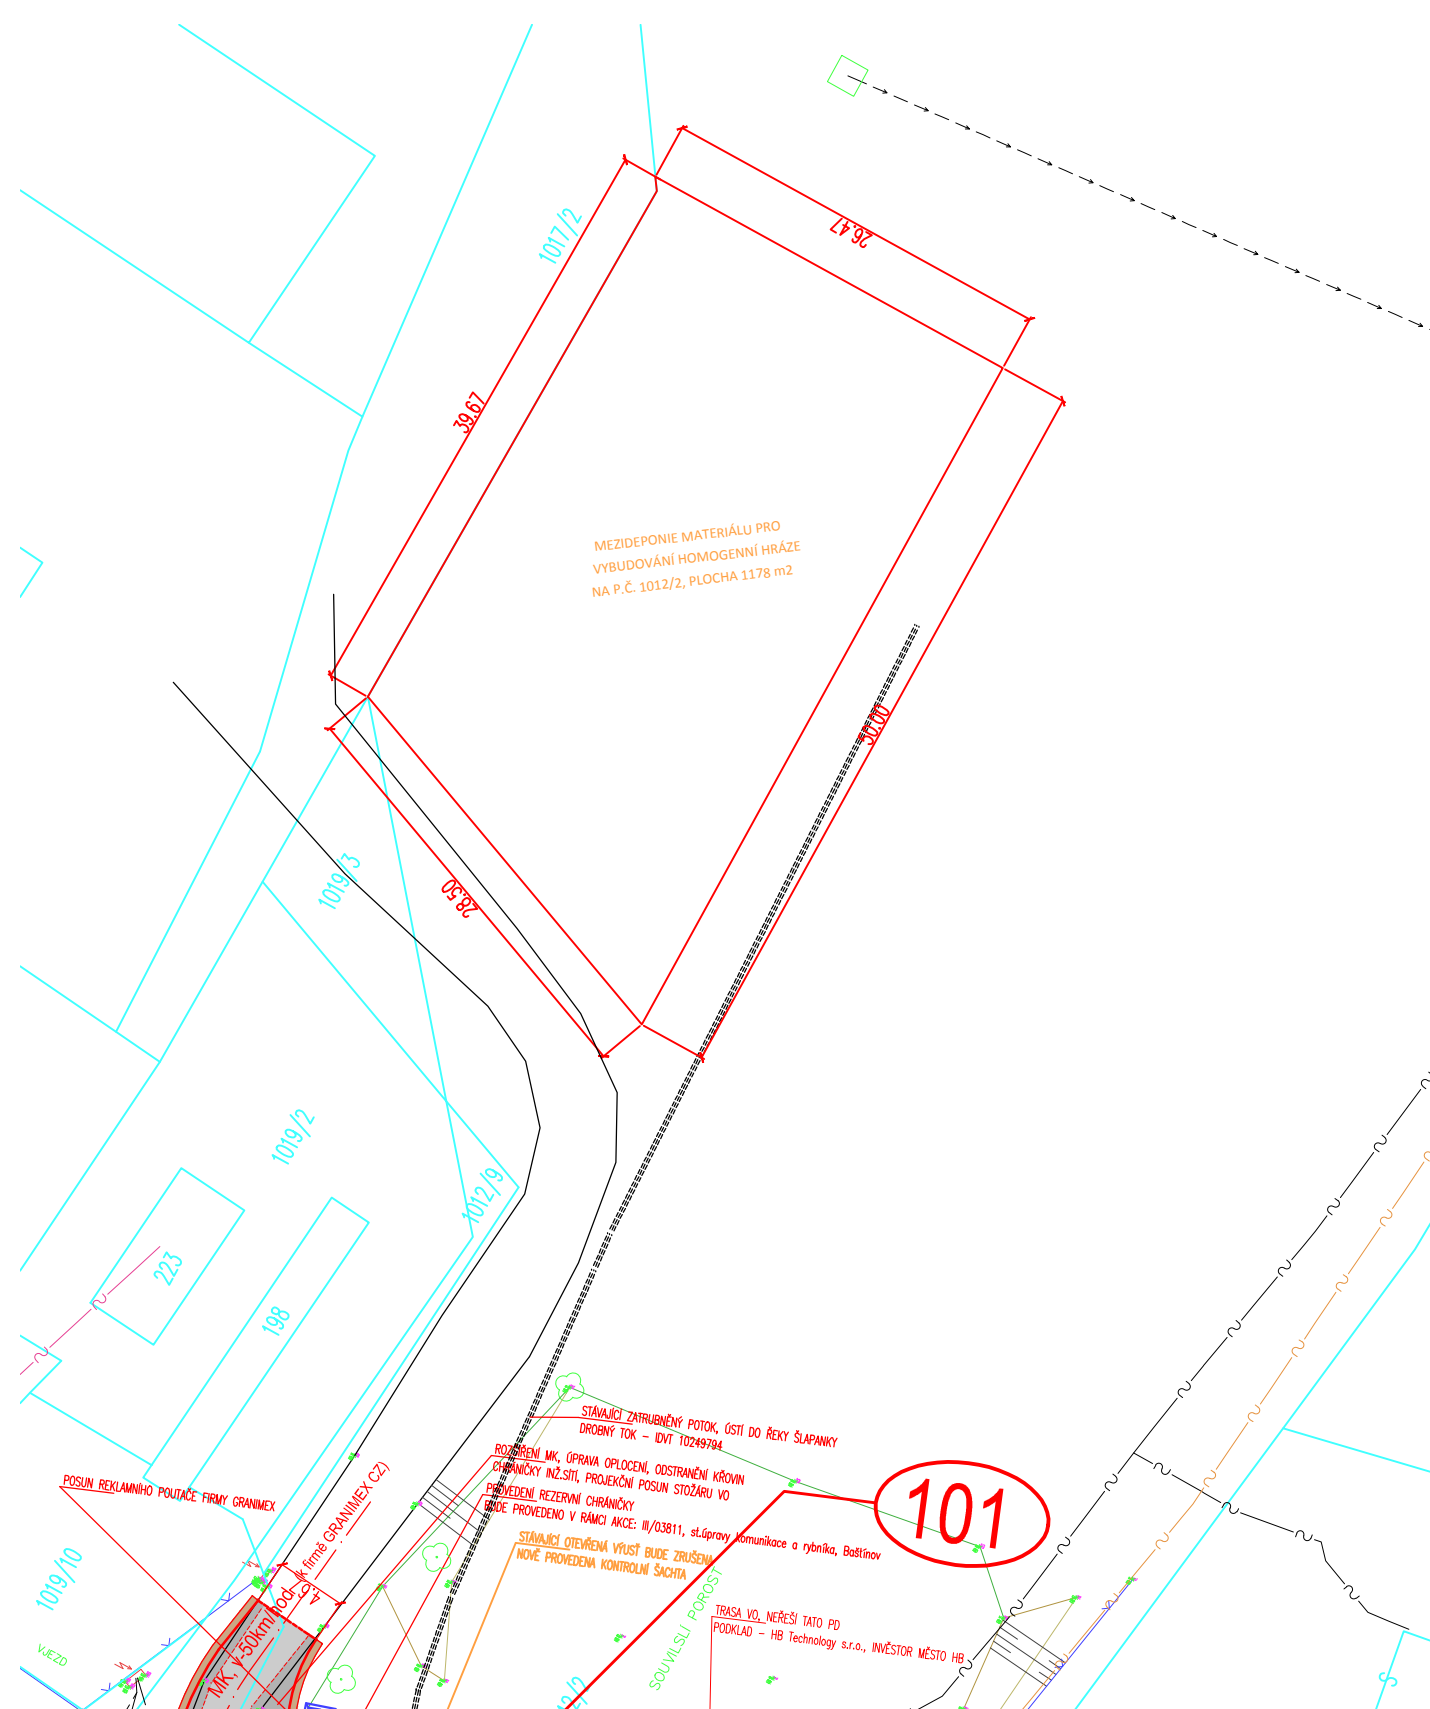

III/03811 BAŠTÍNŮV

- KOMUNIKACE – PLOCHY ASFALTOVÝ BETON, KOMPLEXNÍ KONSTRUKCE
- KOMUNIKACE – PLOCHY ASFALTOVÝ BETON, OPRAVA OBLASTIČEK VSTEV
- VJEZDY – PLOCHY ZÁMKOVÁ DLAŽBA/ODSTĚN SEDÁV, TLUSTŠKA 0,80 mm
- NEZPEVNĚNÁ KRAJNICE – AB RECYKLÁT
- PŘÍKOPOVÉ TVÁRNICE
- SVODIDLO

STÁVAJÍCÍ INŽENÝRSKÉ SÍTĚ:

POZNÁMKY:

SO 101 KOMUNIKACE III/03811

SO 102 STAVEBNÍ OPRAVA RYBNÍKA

ODP.PROJEKTANT	VYPRACOVAL	KONTROLOVAL	HIP	
Ing.J.MAREK	Ing.J.MAREK	Ing.P.BLAHA	Ing.J.MAREK	
OBR. : BAŠTÍNŮV		OKRES : HAVLČOVŮV BROD		
KRAJ : VYSOČINA		INVESTOR : MĚSTO HAVLČOVŮV BROD, KRAJSKÁ SPRÁVA A ODRŽBA SILNIC VYSOČINY		
III/03811, st.úpravy komunikace a rybníka, Baštínův				
KOORDINAČNÍ SITUAČNÍ VÝKRES				