



PODÉLNÝ PROFIL  
M 1:100

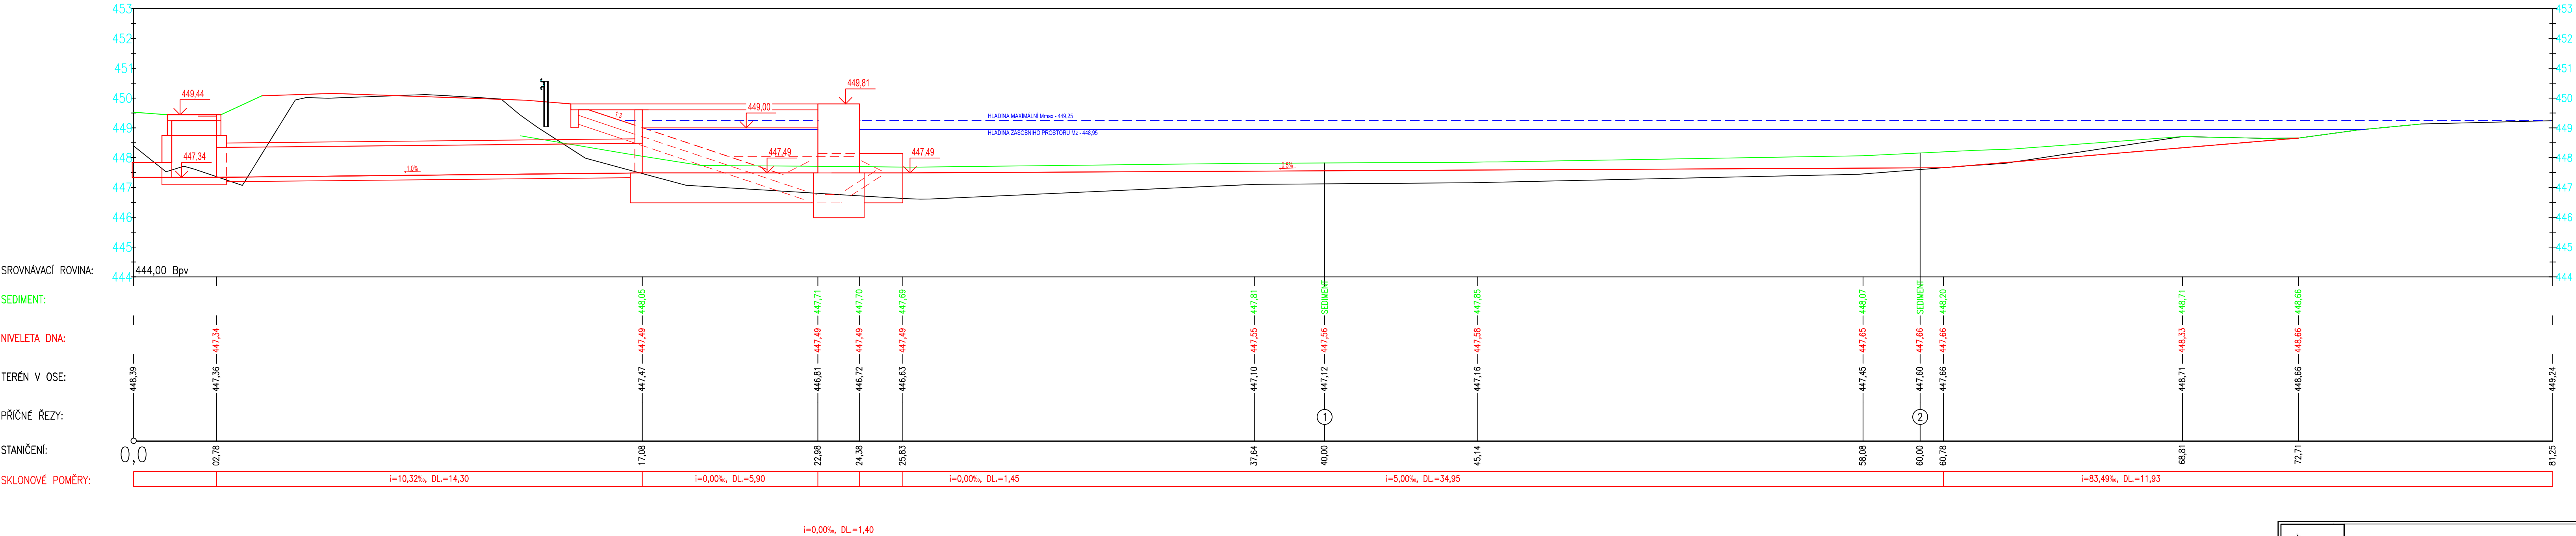

	<b>LEGENE s.r.o.</b> Sicherova 1604/20, 198 00 Praha 9	
Výkres č. <b>D.1.102 - 2</b>	Název výkresu <b>PODÉLNÝ PROFIL</b>	
Měřítko <b>1 : 100</b>	Stavba <b>STAVEBNÍ ÚPRAVY RYBNÍKA</b>	
Stupeň <b>DÚR</b>	Místo stavby <b>Baštínov</b>	
Stav. úř. <b>Havlíčkův Brod</b>	Kraj <b>Vysočina</b>	
K. ú. Mirovka	Adresa <b>Město Havlíčkův Brod</b> 580 61 Havlíčkův Brod 2	
Investor <b>Město Havlíčkův Brod</b>	Vypracoval <b>Ing. Tomáš Klement</b>	Paré č. <b>listopad 2018</b>
Kreslil <b>Ing. Tomáš Klement</b>	Odp. projektant <b>Ing. Tomáš Bešta</b>	Datum provedení <b>listopad 2018</b>