


PŮDORYS 1:50

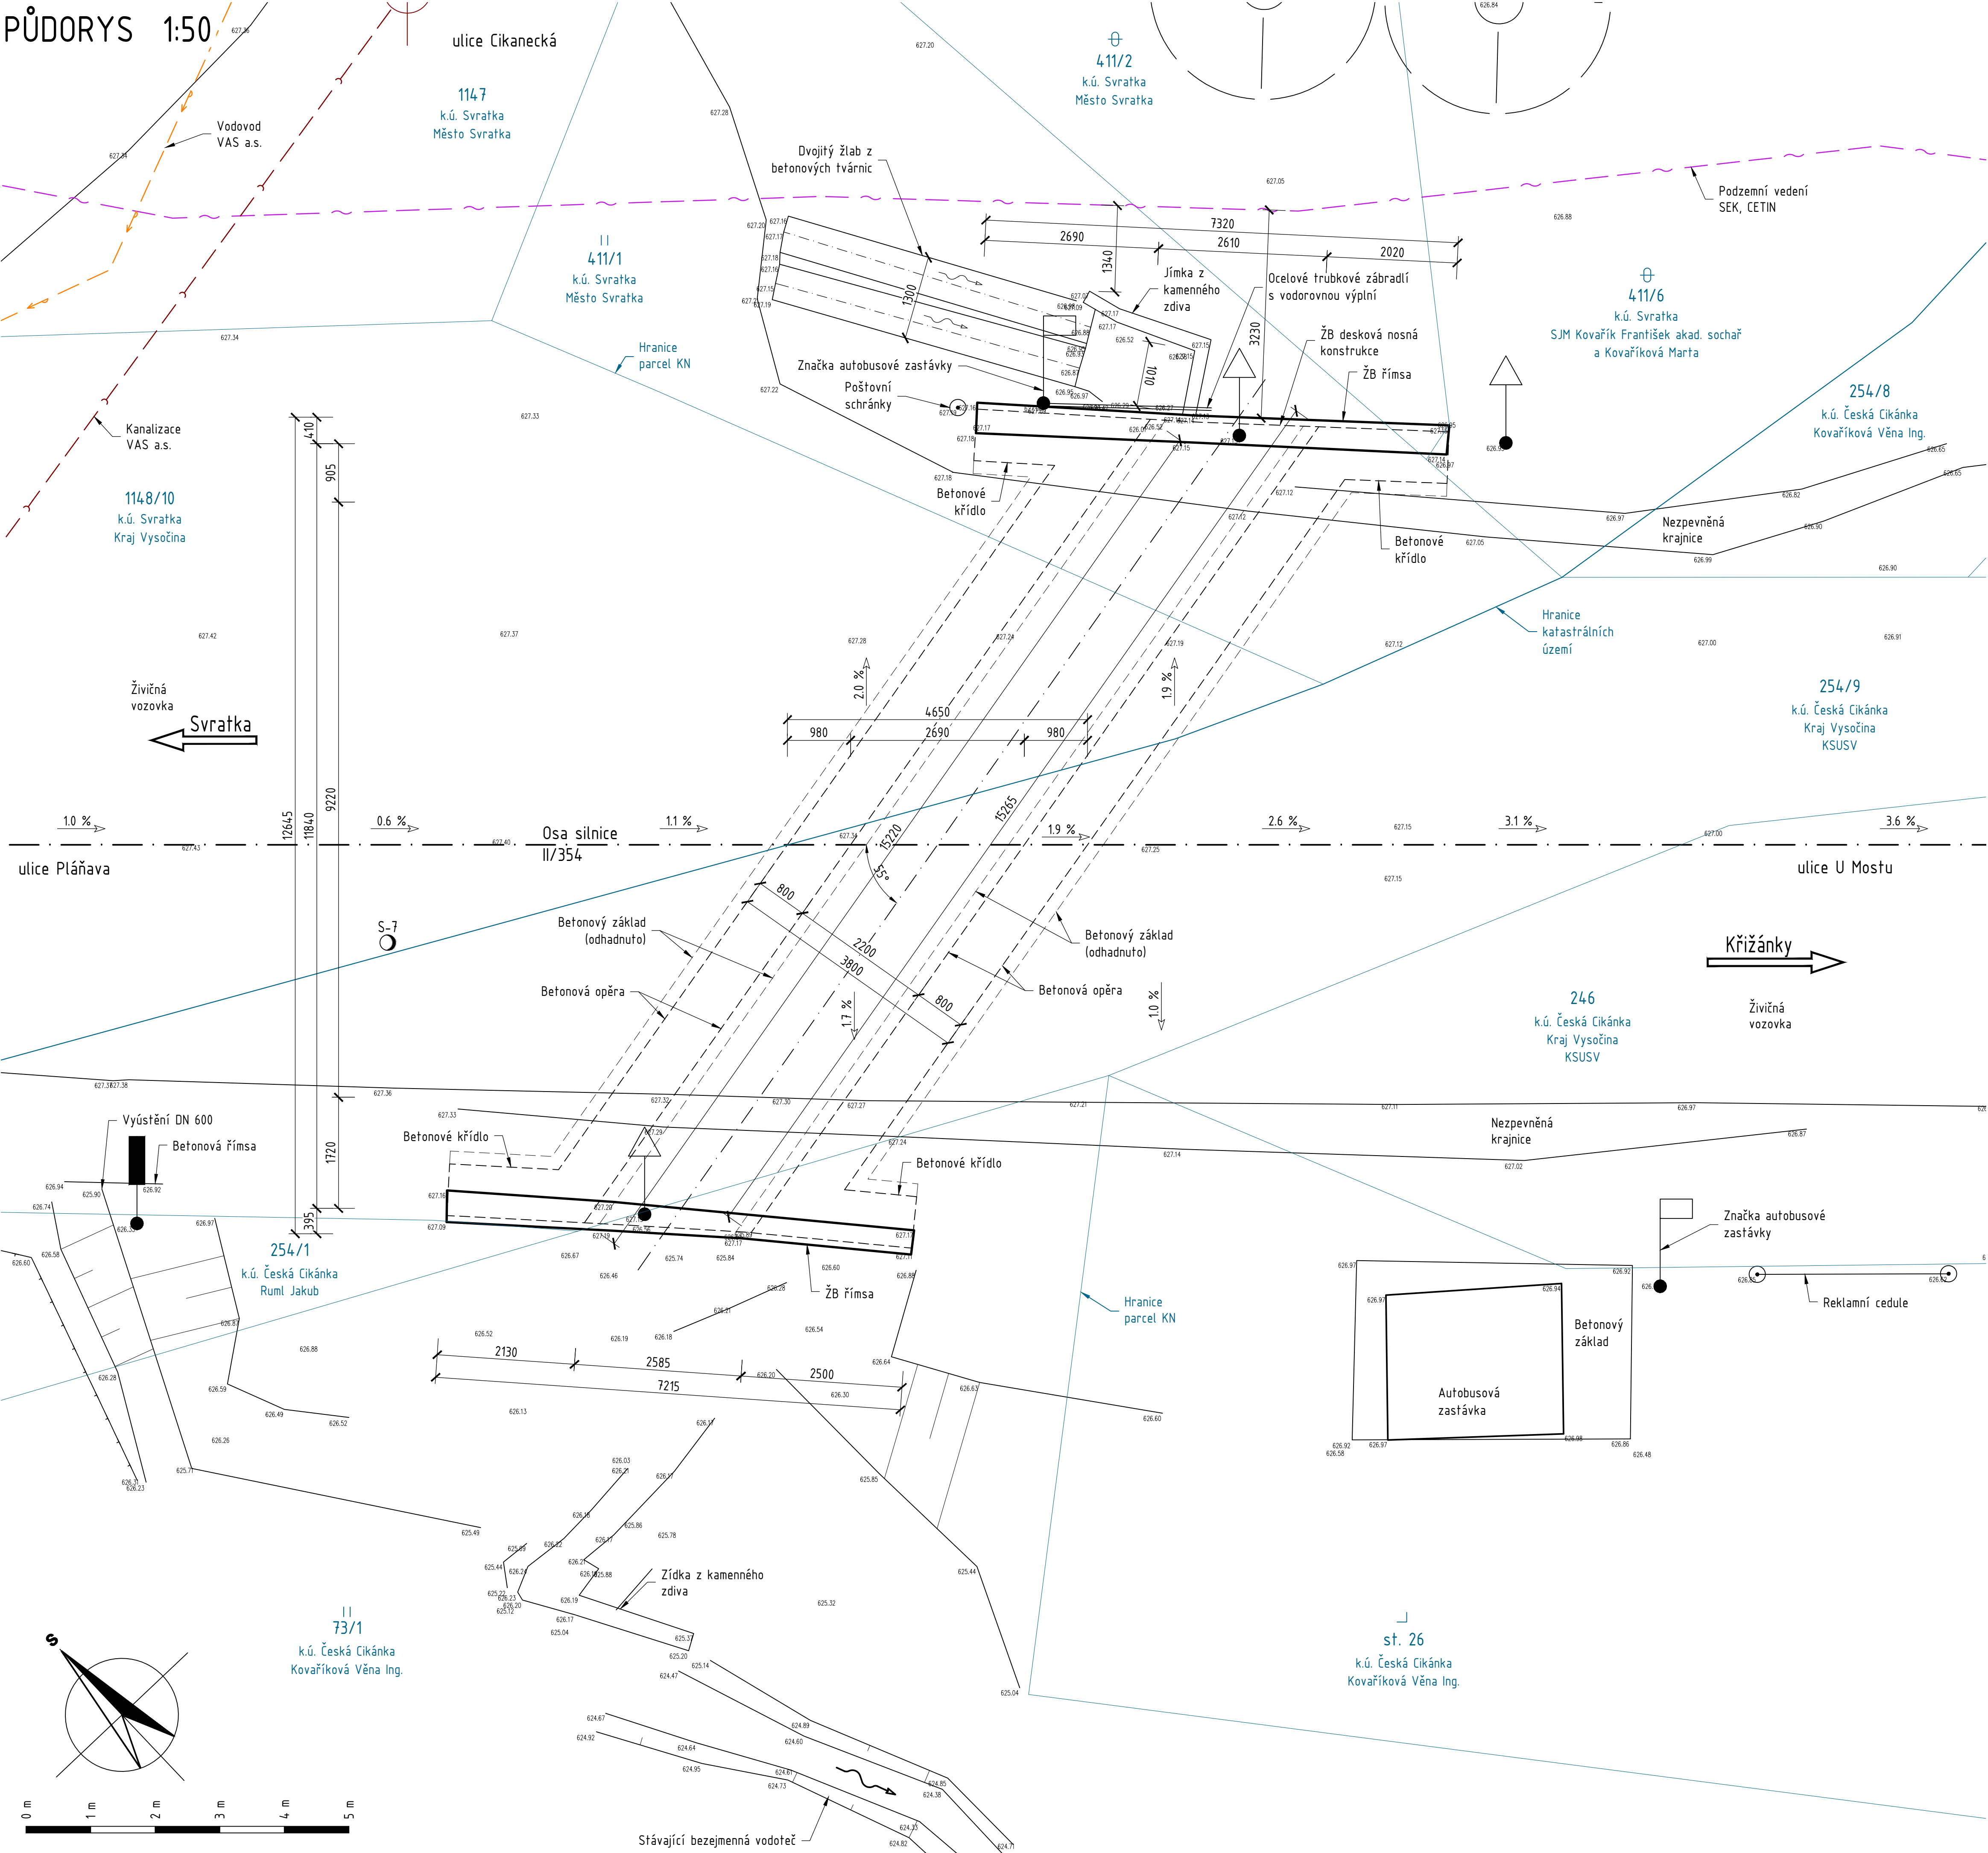

Poznámky:

- Ke stávajícímu mostu neexistuje žádná projektová dokumentace. Tvar původního mostu byl vykreslen na základě zaměření skutečného stavu přístupných částí mostu a údajů uvedených v mostním listu a v Záznamu o hlavní prohlídce mostu (podrobnosti k jednotlivým uvedeným vstupním podkladům viz přílohu A - Průvodní zpráva). Mnohé části původního mostu jsou nepřístupné, rozměry těchto částí je nutné brát pouze jako orientační, ve skutečnosti se mohou lišit.

II/354 SVRATKA – ODSTRANĚNÍ MOSTU EV. Č. 354-008

STAVEBNÍK:  
**Kraj Vysočina**  
Žitkova 1882/57, 587 33 Jihlava

INVESTOR:  
**Krajská správa a údržba silnic Vysočiny,**  
příspěvková organizace  
Kosovská 1122/16, 586 01 Jihlava

GENERÁLNÍ PROJEKTANT:  
**Ing. Petr Šedivý**  
Bukovanská 393/15, 779 00 Olomouc - Droždín

HLAVNÍ PROJEKTANT		Ing. Petr ŠEDIVÝ	
ZODPOVĚDNÝ PROJEKTANT		projektování mostů a inženýrských staveb	
VYPRACOVAL		Bukovanská 393/15	
KONTROLOVAL		779 00 Olomouc - Droždín	
KRAJ VYSOČINA		IČO 07912463, DIČ CZ8404155364	
OBEČ SVRATKA		DATUM	
OBJEKT:		05/2022	
ODSTRANĚNÍ MOSTU EV. Č. 354-008		FORMÁT	
PŘÍLOHA:		8x44	
STÁVAJÍCÍ STAV MOSTU - PŮDORYS		MĚŘÍTKO	
		1:50	
		ÚČEL	
		DBP	
		ČÍS. ZAKÁZKY	
		2108	
		ARCHIVNÍ ČÍS.	
		2108	
		ČÍS. SOUPRAVY	
		PŘÍLOHA	
		D.1.2	