


PŪDORYS 1:50 62

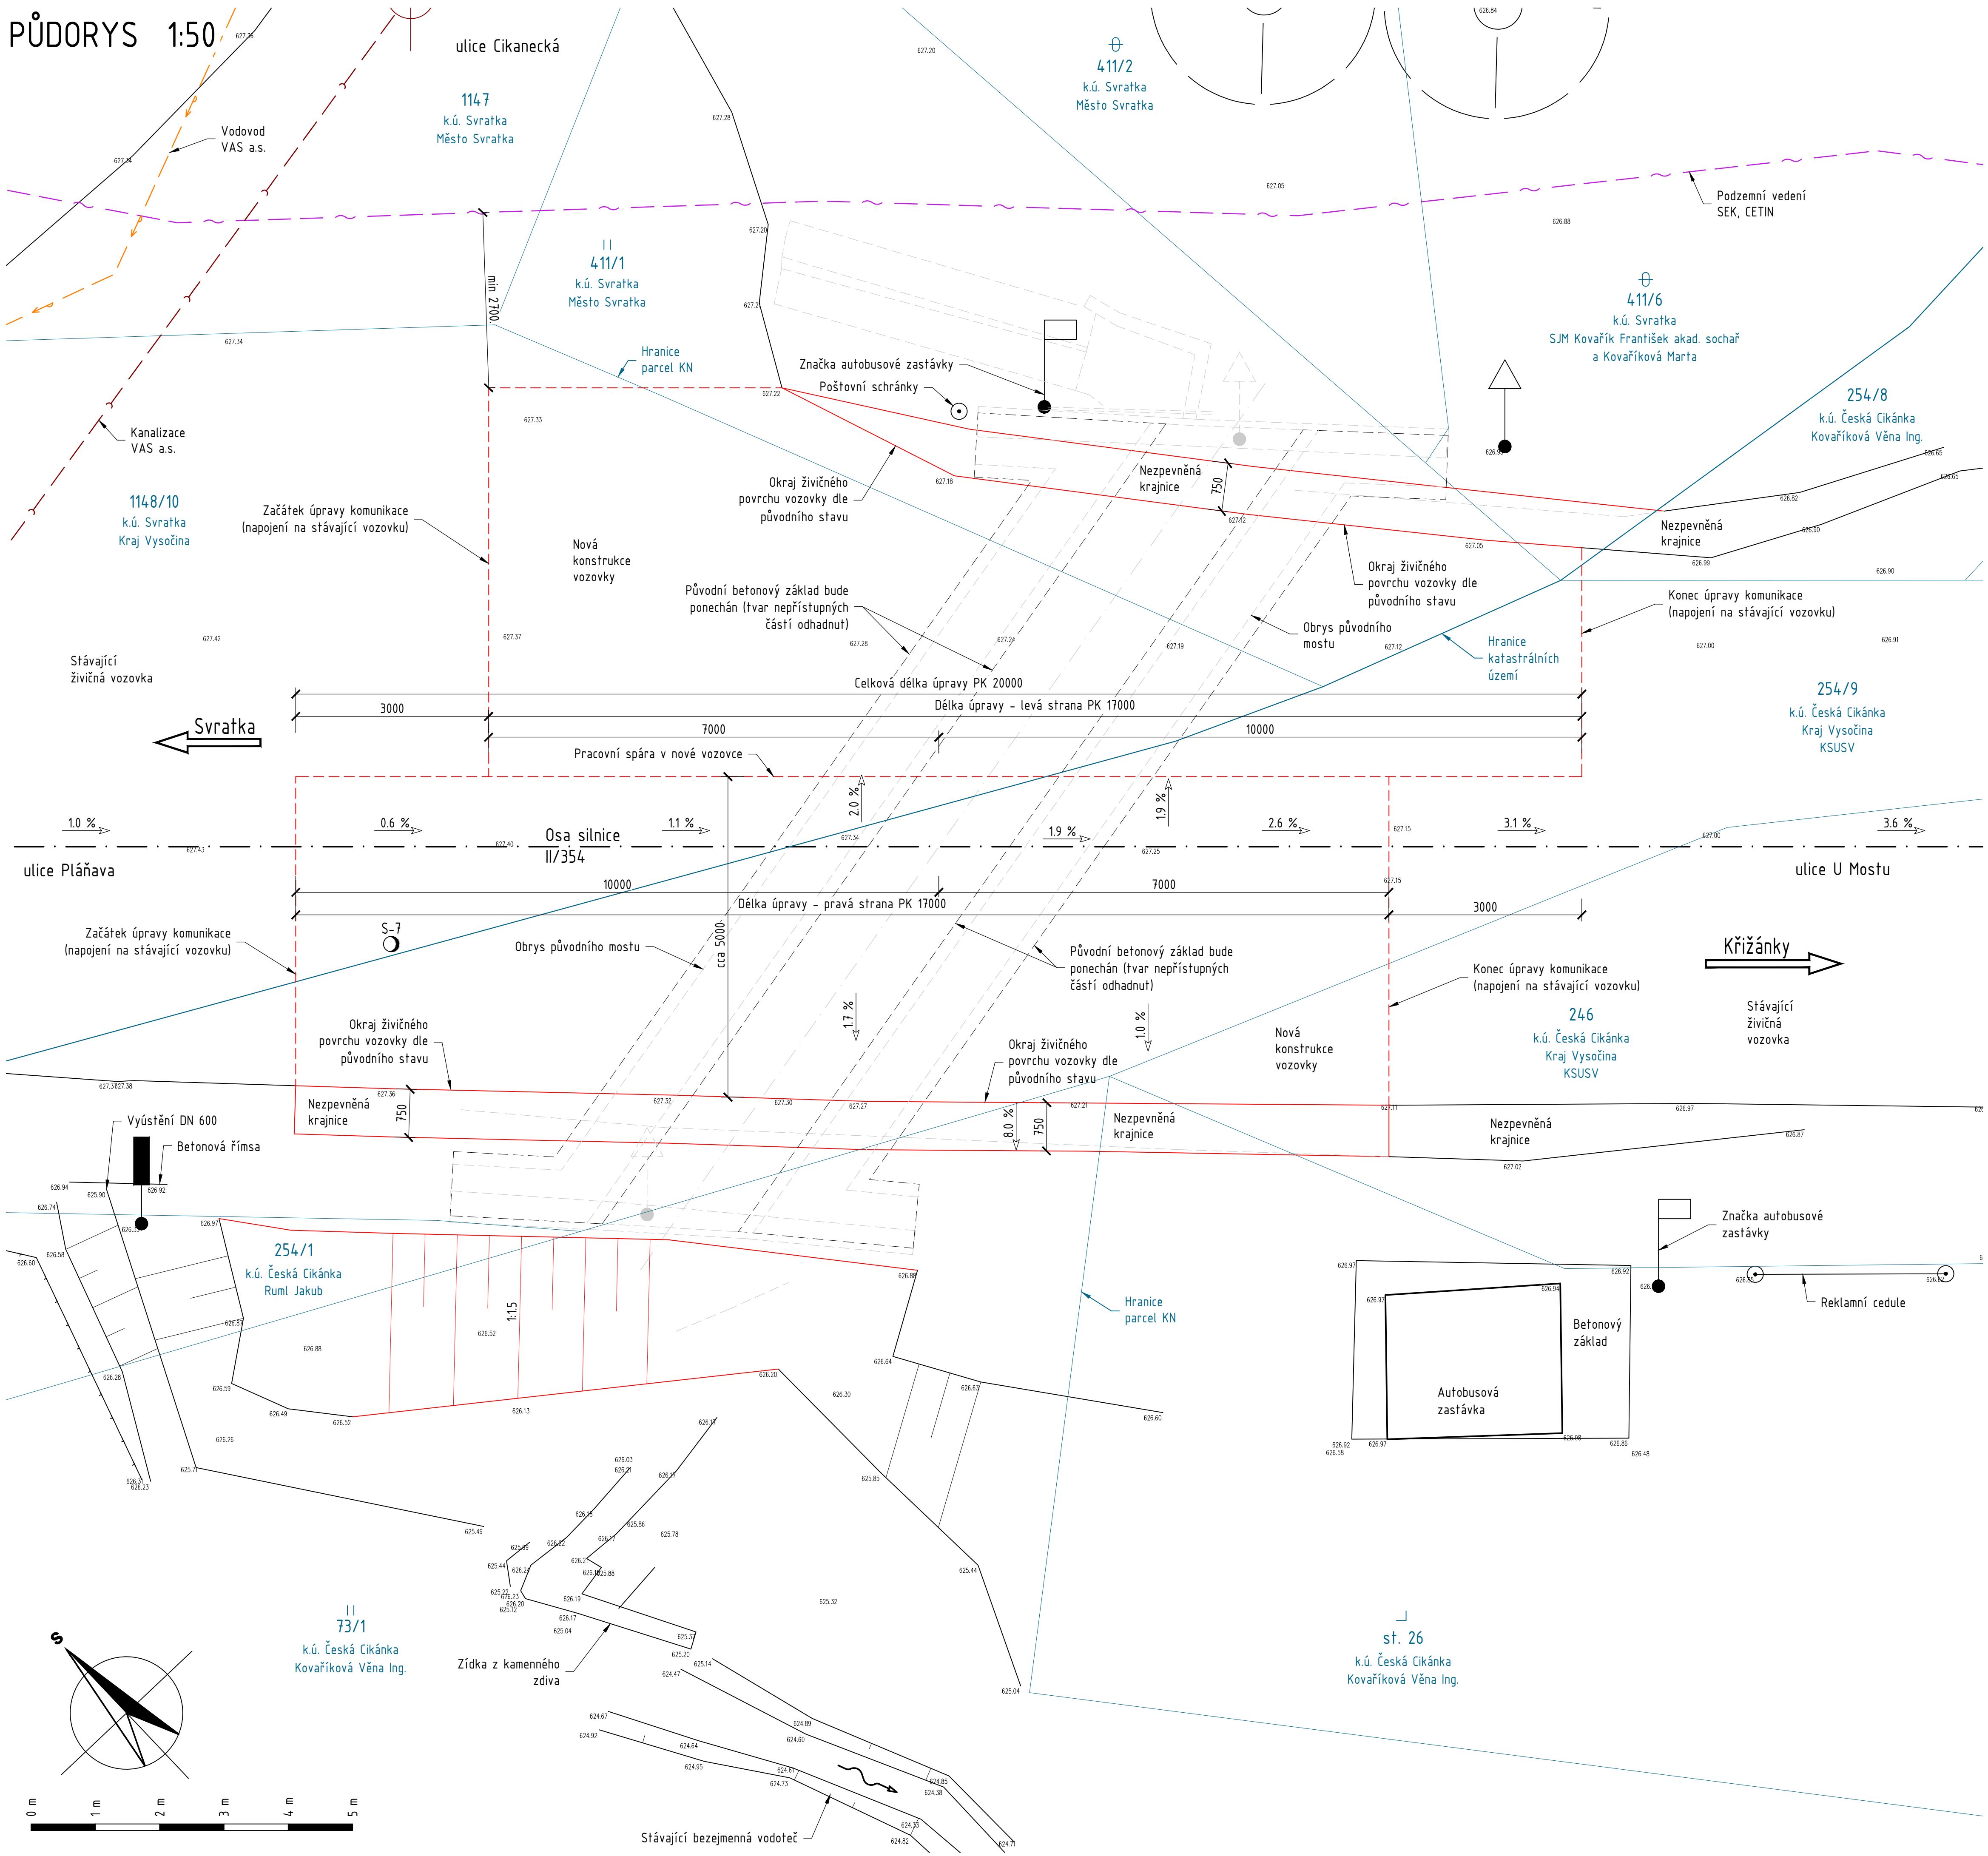

Skladba vozovky

Asfaltový beton ACO 11 +	40 mm
Spojovací postřík PS-CP	0,3 kg/m ²
Asfaltový beton ACL 16 +	60 mm
Spojovací postřík PS-CP	0,3 kg/m ²
Asfaltový beton ACP 16 +	50 mm
Infiltrační postřík Pl-C	1 kg/m ²
Štěrkokdrť ŠDA	150 mm
Štěrkokdrť ŠDA	150 mm
Celkem	450 mm

Min. hodnota modulu přetvárnosti zemní pláň	Edef,2 = 45 MPa
Min. hodnota modulu přetvárnosti spodní vrstvy Š _{DA} 150 mm	Edef,2 = 70 MPa
Min. hodnota modulu přetvárnosti horní vrstvy Š _{DA} 150 mm	Edef,2 = 100 MPa

Poznámky:

- K původnímu mostu neexistuje žádná projektová dokumentace. Tvar původního mostu byl vykreslen na základě zaměření skutečného stavu přístupných částí mostu a údajů uvedených v mostním listu a v Záznamu o hlavní prohlídce mostu (podrobnosti k jednotlivým uvedeným vstupním podkladům viz přílohu A - *Původní zpráva*). Mnohé části původního mostu jsou neprístupné, rozměry těchto částí je nutné brát pouze jako orientační, ve skutečnosti se mohou lišit.

II/354 SVRATKA – ODSTRANĚNÍ MOSTU EV. Č. 354-008

STAVEBNÍK: **Kraj Vysočina**

INVESTOR: **Krajská správa a údržba silnic Vysočiny,**
příspěvková organizace
Kosovská 1122/16, 586 01 Jihlava

GENERÁLNÍ PROJEKTANT:
Ing. Petr Šedivý
Bukovanská 393/15, 779 00 Olomouc

DBP

SOUŘADNICOVÝ SYSTÉM: S-JTSK
VÝŠKOVÝ SYSTÉM: Bpv

HLAVNÍ PROJEKTANT	ING. PETR ŠEDIVÝ	<i>Petr Šedivý</i>	Ing. Petr ŠEDIVÝ projektování mostů a inženýrských staveb Bukovanská 393/15 779 00 Olomouc - Drozdín IČO 07912463, DIČ CZ8041155364
ZODPOVĚDNÝ PROJEKTANT	ING. PETR ŠEDIVÝ	<i>Petr Šedivý</i>	
VYPRACOVAL	ING. PETR ŠEDIVÝ	<i>Petr Šedivý</i>	
KONTROLOVAL	ING. JAN ŠEDIVÝ	<i>Jan Šedivý</i>	

KRAJ VYSOČINA	OKRES ŽDÁR NAD SÁZAVOU	ORP ŽDÁR NAD SÁZAVOU	DATUM	05/2022
OBEC SVRATKA	K.Ú. SVRATKA, ČESKÁ CÍKÁNKA		FORMÁT	8x4

OBJEKT:	MĚŘITKO	1:50
OBSTAVĚNÍ MOSTU LEV. Č. 254.222	ÚČEL	DBP

ODSTRANENÍ MOSTU EV. Č. 354-008	ČÍS. ZAKÁZKY	2108
	ARCHIVNÍ ČÍS.	2108

PŘÍLOHA:	ČÍS. SOUPRAVY	PŘÍLOHA
STAV PO ODSTRANĚNÍ MOSTU RUDOBYS		D 1.4

STAV PO ODSTRANENÍ MOSTU - PUDORYS		D.1.4
------------------------------------	--	-------