PŮDORYS 1.PP

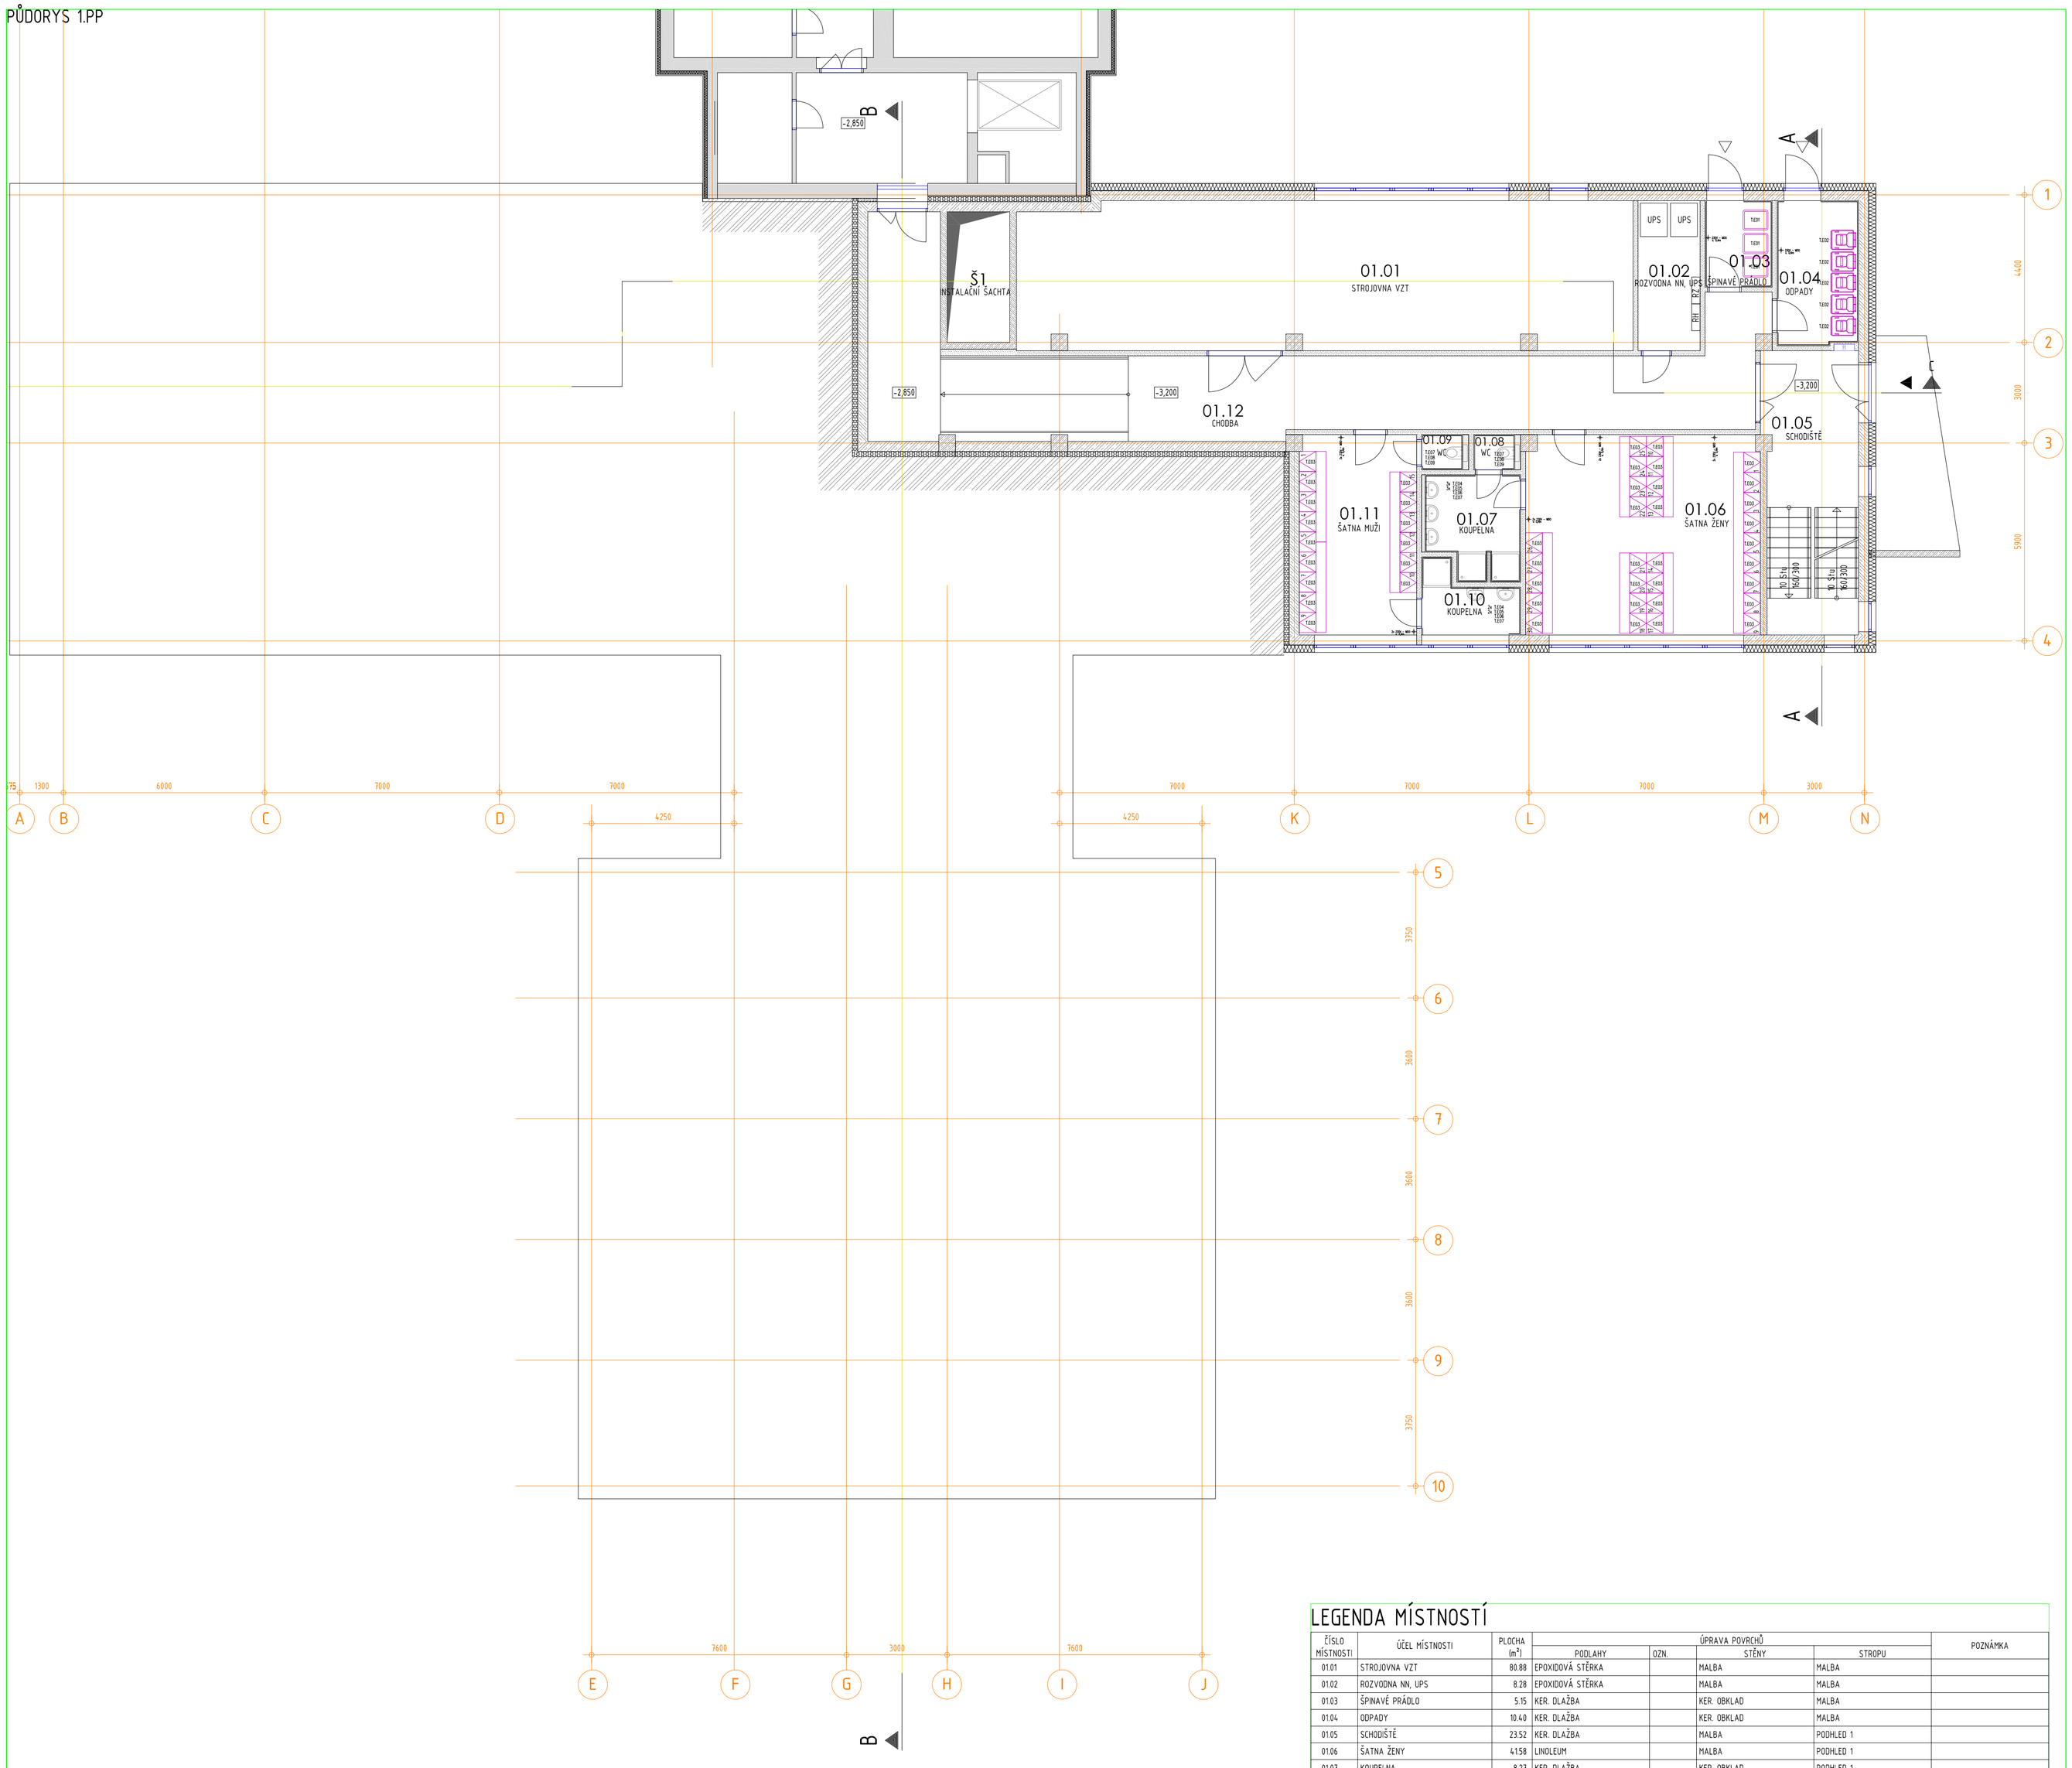

LEGENDA ZNAČENÍ

- STÁVAJÍCÍ KONSTRUKCE ZDĚNÉ/BETONOVÉ
- ŽELEZOBETONOVÉ KONSTRUKCE
- SDK DĚLÍCÍ KONSTRUKCE
- ZDIVO Z CIHELNÝCH BLOKŮ
- SDK INSTALAČNÍ PŘEDSTĚNA
- TEPELNÁ IZOLACE - MINERÁLNÍ VLNA
- TEPELNÁ IZOLACE - XPS

LEGENDA

- (A) – ELEKTROSTATICKY VODIVÁ UZEMNĚNÁ PODLAHA
- (1) – ZAŘÍZENÍ MÍSTNOSTÍ DO SKUPINY DLE ČSN 33 2000-7-710
- CW – STUDENÁ VODA
- HCW – TEPLÁ VODA
- DT – ODPAD
- (I) – SENZOROVÁ BATERIE

POKUD NENÍ UVEDENO JE JINAK JE ZAPOJENÍ UMYVADEL A DŘEZŮ V PRACOVNÍCH LINKÁCH ŘEŠENO DLE BĚŽNÝCH ZVYKLOSTÍ

- CW 0 – VÝVOD KYSELIKU UKONČENÝ RYCHLOSPOJKOU NA ZDI
- CW T – VÝVOD STLAČENÉHO VZDUCHU UKONČENÝ RYCHLOSPOJKOU NA ZDI
- 230V – MDO – ZÁSUVKA ELEKTRICKÉ ENERGIE 230V – MÉNĚ DŮLEŽITÉ OBVODY (BÍLÁ BARVA)
- 230V – DO – ZÁSUVKA ELEKTRICKÉ ENERGIE 230V – DŮLEŽITÉ OBVODY (ZELENÁ BARVA)
- 230V – ZS-DO – ZÁSUVKA ELEKTRICKÉ ENERGIE 230V – ZDRAVOTNICKÁ IZOLOVANÁ SOUSTAVA NAPÁJENÁ Z DŮLEŽITÝCH OBVODŮ (ŽLUTÁ BARVA)
- 230V – ZS-VDO – ZÁSUVKA ELEKTRICKÉ ENERGIE 230V – ZDRAVOTNICKÁ IZOLOVANÁ SOUSTAVA NAPÁJENÁ Z VELMI DŮLEŽITÝCH OBVODŮ (ORANŽOVÁ BARVA)
- 230V – UPS – ZÁSUVKA ELEKTRICKÉ ENERGIE 230V – NAPÁJENÁ Z UPS (NAPŘ. HNĚDÁ BARVA)
- TV – SPOLEČNÁ TELEVIZNÍ ANTÉNA
- LAN – DVOUZÁSUVKA STRUKTUROVANÉ KABELÁŽE (DATA/HLAS)
- EP – UZEMŇOVACÍ SVORKY (3ks) NAPOJENÉ NA CENTRÁLNÍ UZEMŇOVACÍ BOD
- OPL UNIT – POŽADAVKY V PŘÍLUŽENÉM INSTALAČNÍM PLÁNU
- MYCÍ STŮL – POŽADAVKY V PŘÍLUŽENÉM INSTALAČNÍM PLÁNU
- VAŘIČ – PŘIPOJENÍ DLE BĚŽNÝCH ZVYKLOSTÍ

POZNÁMKA

- TENTO VÝKRES JE NEDÍLNOU SOUČÁSTÍ STAVEBNÍHO PROJEKTU.
- PROVÁDĚCÍ FIRMA JE POVINNA UPOZORNIT PROJEKTANTA ZT NA KAŽDOU NESROVNALOST MEZI TÍMTO VÝKRESEM, STAVEBNÍMI VÝKRESY, VÝKRESY OSTATNÍCH ZÚČASTNĚNÝCH PROFESÍ A SKUTEČNÝM STAVEM NA STAVBĚ.
- VŠECHNY MÍRY JSOU V MM OD OSTÉ (OBKLÁDNÉ) ZDI NEBO PODLAHY. DODÁVKY KOTLŮ, DIMENZE A ROZTEČE PŘÍPOJNÉ KOTOVÉ VÝVODŮ PRO SPECIALISTY (NAPŘ.MEDIPLYN), EL. ZÁSUVEK, UMYVADEL A DŘEZŮ JE VŽDY NA ZÁKLADĚ PŘÍSLUŠNÉHO VÝROBCI PROJEKCE INSTALACE V OSTATNÍCH NEZDRAVOTNICKÝCH PROSTORÁCH SE ŘEŠÍ DLE ČSN 33 2000-5-51 EDICE 3. POŽADAVKY ČSN 33 2000-5-51 EDICE 3 V MÍSTNOSTECH PRO LÉKAŘSKÉ ÚČELY ŘEŠÍ ČSN 33 200-7-710. ZPŮSOB NAPÁJENÍ EL. ZÁSUVEK A VŠECH PEVNĚ INSTALOVANÝCH EL. SPOTŘEBIČŮ V MÍSTNOSTECH PRO LÉKAŘSKÉ ÚČELY JE DÁN TYPEM MÍSTNOSTI DLE ČSN 33 2000-7-710, KTERÝ JE UVEDEN V TEXTOVÉHO ČÁSTI U NAZVU MÍSTNOSTÍ.
- PŘI REALIZACI PRACOVNÍCH LINEK S UMYVADLEM JE NUTNÉ POČÍTAT S TÍM, ŽE NAD UMYVADLEM BUDE ZRCADLO, DÁVKOVAČ MÝDLA, DÁVKOVAČ DEZINFEKCE A ZÁSOBNÍK PAPÍROVÝCH RUČNÍKŮ, PROTO JE NUTNÉ PONECHAT NAD PRACOVNÍ PLOCHOU DOSTATEK MÍSTA POPŘ. VYNECHAT HORNÍ SKŘÍŇKY.
- LCD TELEVIZORY – BUDOU PŘÍPRAVENY VE VÝŠI CCA 2 m. JE TŘEBA POČÍTAT S PŘÍPRAVOU VÝSTUPŮ SÁDROKARTONOVÝCH PŘÍČEK.
- PŘESNÉ POČTY A POZICE ZÁSUVEK (SKUPOROUD A SLABOPROUD) – DLE PROJEKTU ELEKTRO
- TELEFONNÍ PŘÍSTROJE NEJSOU SOUČÁSTÍ DODÁVKY ZDRAVOTNICKÉ TECHNOLOGIE.
- PROJEKTOVOU DOKUMENTACI TVOŘÍ TECHNICKÁ ZPRÁVA, TABULKA SPOTŘEBIČ MEDI SEZNAM STROJŮ A ZAŘÍZENÍ,TECHNICKÉ SPECIFIKACE A INSTALAČNÍ PLÁNY. PROTO STAČÍ, ABY NAVRŽENÉ ŘEŠENÍ BYLO UVEDENO V JEDNÉ Z TĚCHTO ČÁSTÍ. V PŘÍPADĚ NEJASNOSTÍ JE NUTNÉ KONTAKTOVAT PROJEKTANTA.
- POŽADAVKY NA STEJNÉ PŘÍPRAVENOSTI JSOU INFORMATIVNÍ, NEBOT V DOBĚ ZPRACOVÁNÍ PROJEKTOVÉ DOKUMENTACE NEBYLY ZNÁMÉ PŘESNÉ TYPY DODÁVANÝCH TECHNOLOGICKÝCH ZAŘÍZENÍ. PROTO JE NUTNÉ PŘED ZAHÁJENÍM VLASTNÍ REALIZACE INSTALACE AKTUALIZOVAT POŽADAVKY NA PŘÍPOJENÍ PŘÍSTROJŮ A ZAŘÍZENÍ NA ZÁKLADĚ PODKLADŮ OD VYBRANÝCH DODAVATELSKÝCH FIREM.

LEGENDA MÍSTNOSTÍ

ČÍSLO MÍSTNOSTI	ÚČEL MÍSTNOSTI	PLOCHA (m²)	ÚPRAVA POVRCHŮ				POZNÁMKA
			PODLAHY	OZN.	STĚNY	STROPU	
01.01	STROJOVNA VZT	80.88	EPOXIDOVÁ STĚRKA		MALBA	MALBA	
01.02	ROZVODNA NN, UPS	8.28	EPOXIDOVÁ STĚRKA		MALBA	MALBA	
01.03	ŠPINAVÉ PRÁDLO	5.15	KER. DLAŽBA		KER. OBKLAD	MALBA	
01.04	ODPADY	10.40	KER. DLAŽBA		KER. OBKLAD	MALBA	
01.05	SCHODIŠTĚ	23.52	KER. DLAŽBA		MALBA	PODHLED 1	
01.06	ŠATNA ŽENY	41.58	LINOLEUM		MALBA	PODHLED 1	
01.07	KOUPELNA	8.27	KER. DLAŽBA		KER. OBKLAD	PODHLED 1	
01.08	WC	1.26	KER. DLAŽBA		KER. OBKLAD	PODHLED 1	
01.09	WC	1.26	KER. DLAŽBA		KER. OBKLAD	PODHLED 1	
01.10	KOUPELNA	5.01	KER. DLAŽBA		KER. OBKLAD	PODHLED 1	
01.11	ŠATNA MUŽI	20.86	LINOLEUM		MALBA	PODHLED 1	
01.12	CHODBA	76.17	KER. DLAŽBA		MALBA	PODHLED 1	
Š1	INSTALAČNÍ ŠACHTA	7.27	LINOLEUM		MALBA	PODHLED 1	

POZNÁMKA:
PŘED ZAHÁJENÍM STAVEBNÍCH PRACÍ NUTNO PŘEDEM ZKONTROLOVAT VŠECHNY MÍRY A OVĚŘIT S PROJEKTOVOU DOKUMENTACÍ.
STÁVAJÍCÍ STAV OBJEKTŮ BYL PŘEVZAT Z ARCHIVNÍ DOKUMENTACE, POSKYTNUTÉ INVESTOREM.

SOUŘADNICOVÝ SYSTÉM: JTSK
±0,000 = 599,000 m.n.m. VÝŠKOVÝ SYSTÉM: B.p.v.

ZMĚNY		DATUM	PODPIS
	c		
	b		
	a		

INVESTOR:

Kraj Vysočina
Žižkova 57/1882
587 33 Jihlava
tel.: +420 564 602 326
homola.o@kr-vysocina.cz

PROJEKTANT:

ZODP. PROJEKTANT:	Ing. Matěj KUDLÍK	
VYPRACOVAL:	Ing. arch. Aleš REISKÝ	
KONTROLOVAL:	Ing. Martin ULIČNÝ	

TECHNICO architects & engineers
Hradecká 1576/51
746 01 Opava
tel: 553 760 970
info@technico.cz

PROJEKTANT ČÁSTI:

ZODP. PROJEKTANT:	Jan ŠIMON	
VYPRACOVAL:	Jan ŠIMON	
KONTROLOVAL:	Jan ŠIMON	

BLOCK Group Kopec Kolektiv
Stulíková 1392
198 00 Praha 9
tel.: +420 281 028 693
simon@blockors.cz

ČÁST DOKUMENTACE:
D.2. DOKUMENTACE TECHNICKÝCH A TECHNOLOGICKÝCH ZAŘÍZENÍ

Nemocnice Nové Město na Moravě -
Pavilon dětského oddělení
SO 01 NOVOSTAVBA BUDOVY

FORMÁT	8×A4
DATUM	11/2016
STUPEŇ	DPS
ZAKÁZKOVÉ ČÍSLO	TO-465-DPS
MĚŘÍTKO: 1:100	ČÍSLO VÝKRESU: D.2.1.b.01

K.ú. Nové Město na Moravě, parc.č. 2946, 2956/1, 2956/4, 2956/25, 2956/26, 2957

PŮDORYS 1.PP