


1.PP - BEREVNÉ ŘEŠENÍ

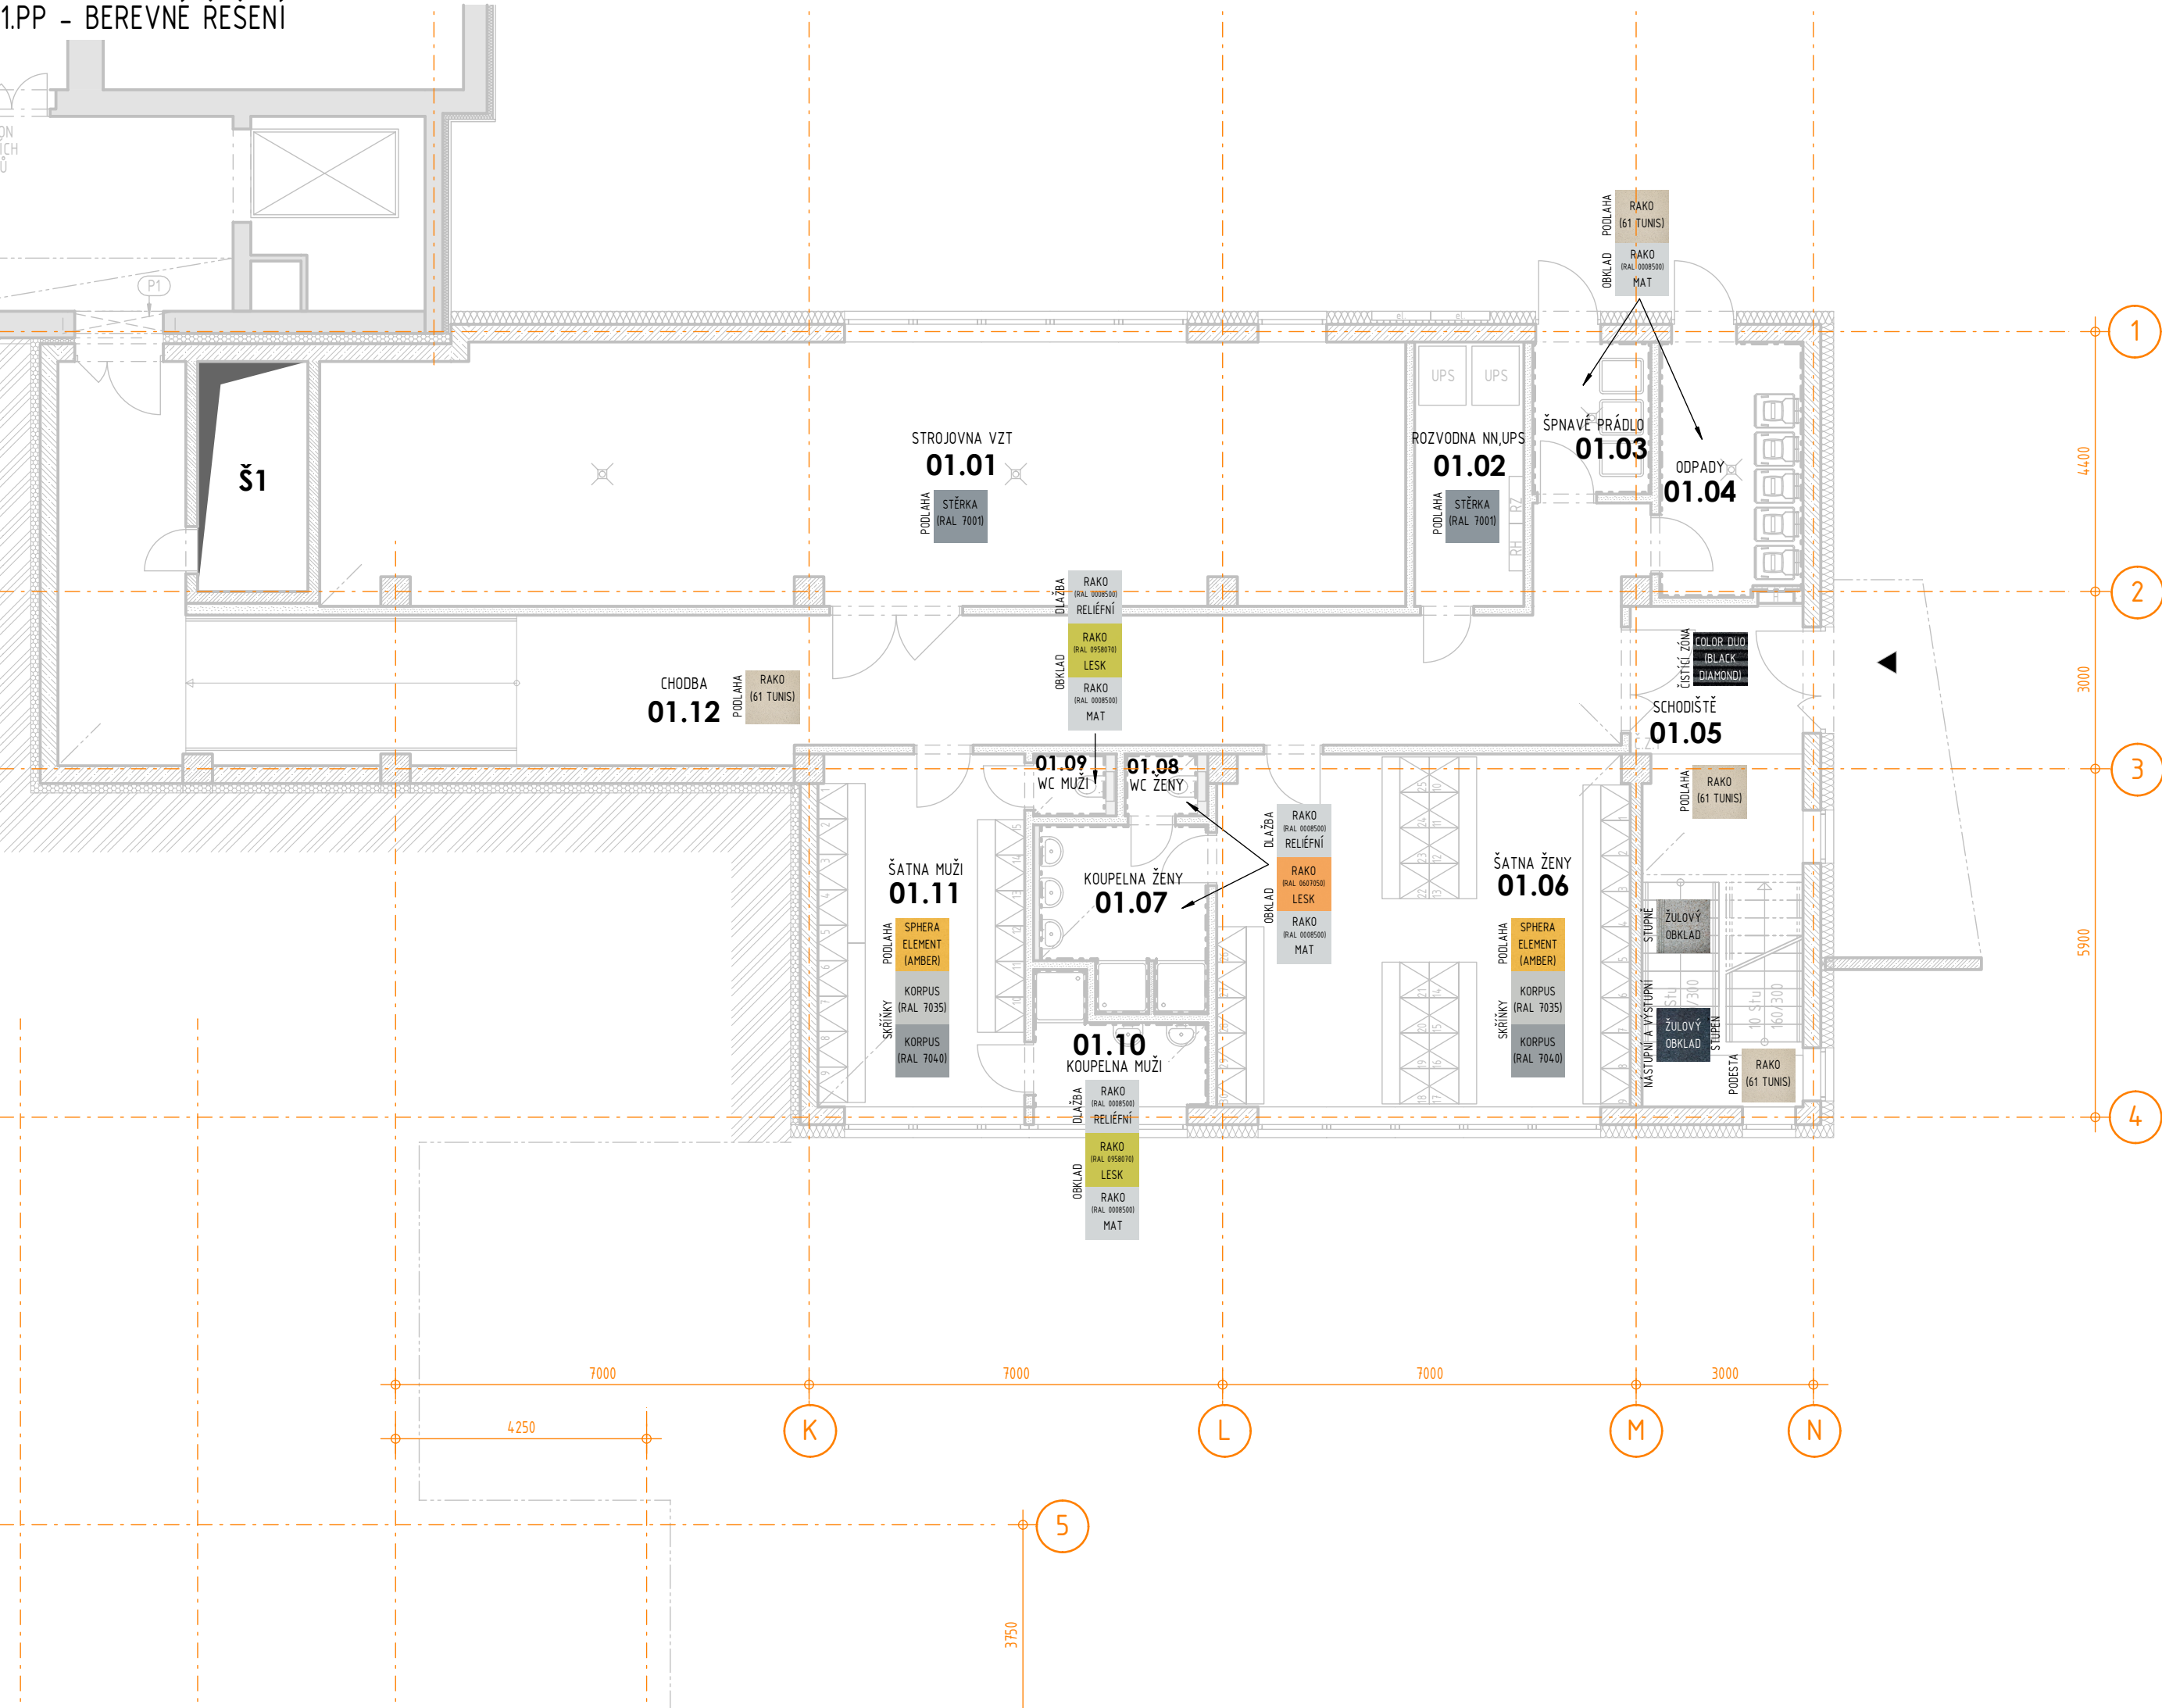


POZNÁMKA: VÝROBCI  
PODLAHA  
PVC - FORBO  
KERAMICKÁ DLAŽBA - RAKO

OBKLAD  
KERAMICKÝ OBKLAD - RAKO  
PVC PLÁT - ACROVYN

NÁBYTEK  
VŠE V MATNÉM PROVEDENÍ

POZNÁMKA:  
PŘED ZAHÁJENÍM STAVEBNÍCH PRACÍ NUTNO PŘEDEM ZKONTROLOVAT VŠECHNY MÍRY A OVĚŘIT  
S PROJEKTOVOU DOKUMENTACÍ.  
STÁVAJÍCÍ STAV OBJEKTŮ BYL PŘEVZAT Z ARCHIVNÍ DOKUMENTACE, POSKYTNUTÉ INVESTOREM.

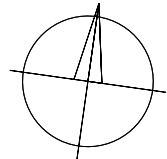

±0,000 = 599,000 m.n.m. SOUŘADNICOVÝ SYSTÉM: JTSK

VÝŠKOVÝ SYSTÉM: B.p.v.

ZMĚNY	c		DATUM		PODPIS	
	b					
	a					

INVESTOR:

Kraj Vysočina		 Žitkova 57/1882 587 33 Jihlava tel.: +420 564 602 419 kalina.j@kr-vysocina.cz
---------------	--	---

PROJEKTANT:

ZODP. PROJEKTANT:	Ing. Matěj KUDLÍK		 Hradecká 1576/51 746 01 Opava tel.: 553 760 970 info@technico.cz
VYPRACOVAL:	Ing. arch. Aleš REISKÝ		
KONTROLOVAL:	Ing. Martin ULÍČNÝ		

ČÁST DOKUMENTACE:

D.1.4.9. VNITŘNÍ VYBAVENÍ, INTERIER

Nemocnice Nové Město na Moravě - Pavilon dětského oddělení SO 01 NOVOSTAVBA BUDOVY K.ú. Nové Město na Moravě, parc.č. 2946, 2956/1, 2956/4, 2956/25, 2956/26, 2957	FORMÁT	6×A4
	DATUM	11/2016
	STUPEŇ	DPS
	ZAKÁZKOVÉ ČÍSLO	TO-465-DPS
	MĚŘÍTKO:	ČÍSLO VÝKRESU: 1:100 -