PŮDORYS 1.NP

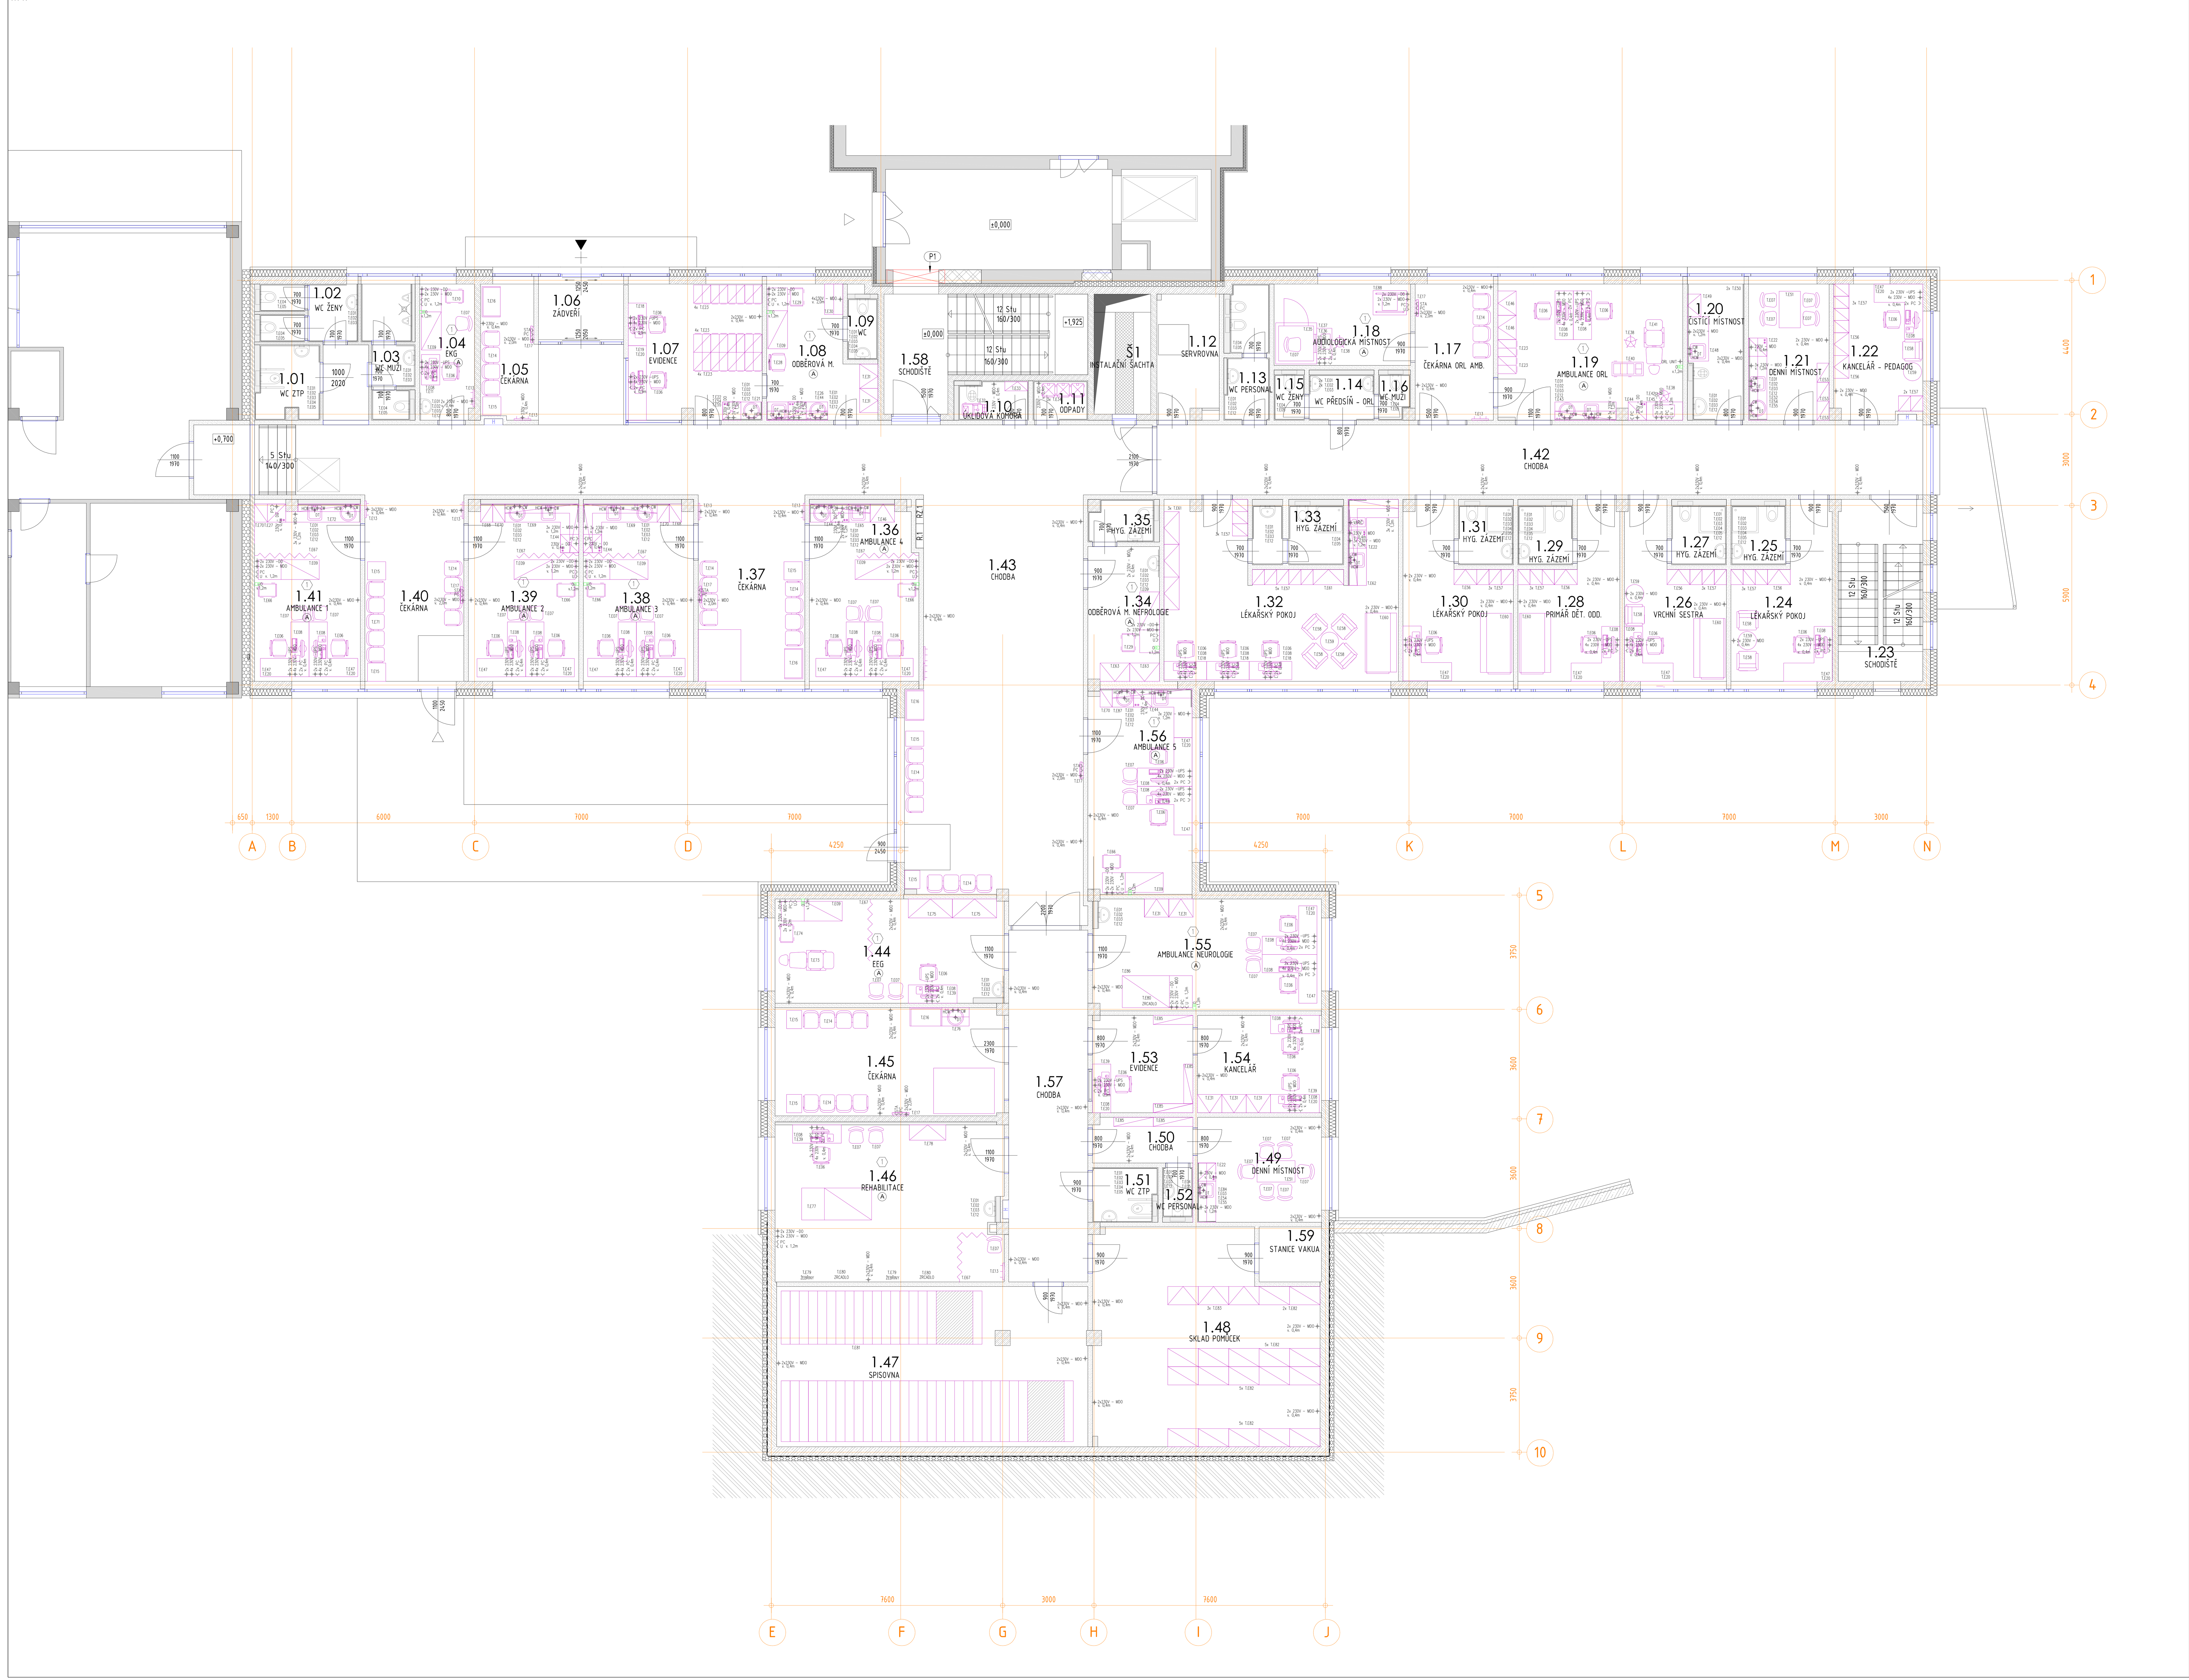

LEGENDA MÍSTNOSTÍ

ČÍSLO MÍSTNOSTI	ÚČEL MÍSTNOSTI	PLOCHA (m^2)	PODLAHY	OZN.	ÚPRAVA POVRCHŮ STĚNY	STROPU	POZNÁMKA
1.01	WC ZTP	4.89	KER. DLAŽBA		KER. OBKLAD	PODHLED 1	
1.02	WC ŽENY	5.93	KER. DLAŽBA		KER. OBKLAD	PODHLED 1	
1.03	WC MUŽI	6.53	KER. DLAŽBA		KER. OBKLAD	PODHLED 1	
1.04	EKG	7.98	LINOLEUM		MALBA	PODHLED 1	KER. OBKLAD
1.05	ČEKÁRNA	8.42	LINOLEUM		MALBA	PODHLED 2	VINYL. OBKLAD
1.06	ZÁDVEŘÍ	6.02	ČISTÍCÍ ZÓNA		MALBA	PODHLED 2	VINYL. OBKLAD
1.07	EVIDENCE	19.87	LINOLEUM		MALBA	PODHLED 1	KER. OBKLAD
1.08	ODBĚROVÁ M.	13.31	LINOLEUM		MALBA	PODHLED 1	KER. OBKLAD
1.09	WC	2.11	KER. DLAŽBA		KER. OBKLAD	PODHLED 1	
1.10	ÚKLIDOVÁ KOMORA	2.87	KER. DLAŽBA		KER. OBKLAD	PODHLED 3	
1.11	ODPADY	2.33	KER. DLAŽBA		KER. OBKLAD	PODHLED 3	
1.12	SERVROVNA	8.31	LINOLEUM		MALBA	PODHLED 3	
1.13	WC PERSONAL	5.99	KER. DLAŽBA		KER. OBKLAD	PODHLED 1	
1.14	WC PŘEDSÍŇ – ORL	3.73	KER. DLAŽBA		KER. OBKLAD	PODHLED 1	
1.15	WC ŽENY	1.50	KER. DLAŽBA		KER. OBKLAD	PODHLED 1	
1.16	WC MUŽI	1.48	KER. DLAŽBA		KER. OBKLAD	PODHLED 1	
1.17	ČEKÁRNA ORL AMB.	11.77	LINOLEUM		MALBA	PODHLED 1	
1.18	AUDIOLOGICKÁ MÍSTNOST	11.99	LINOLEUM		MALBA	PODHLED 1	
1.19	AMBULANCE ORL	27.01	LINOLEUM		MALBA	PODHLED 1	KER. OBKLAD
1.20	ČISTÍCÍ MÍSTNOST	8.02	KER. DLAŽBA		KER. OBKLAD	PODHLED 1	KER. OBKLAD
1.21	DENNÍ MÍSTNOST	11.84	LINOLEUM		MALBA	PODHLED 3	KER. OBKLAD
1.22	KANCELÁŘ – PEDAGOG	12.72	LINOLEUM		MALBA	PODHLED 3	
1.23	SCHODIŠTĚ	15.96	KER. DLAŽBA		MALBA	PODHLED 3	KAM. OBKLAD STUPŇŮ
1.24	LÉKAŘSKÝ POKOJ	15.34	LINOLEUM		MALBA	PODHLED 3	
1.25	HYG. ZÁZEMÍ	3.51	KER. DLAŽBA		KER. OBKLAD	PODHLED 1	
1.26	VRCHNÍ SESTRA	15.48	LINOLEUM		MALBA	PODHLED 3	
1.27	HYG. ZÁZEMÍ	3.51	KER. DLAŽBA		KER. OBKLAD	PODHLED 1	
1.28	PRIMÁŘ DĚT. ODD.	15.48	LINOLEUM		MALBA	PODHLED 3	
1.29	HYG. ZÁZEMÍ	3.51	KER. DLAŽBA		KER. OBKLAD	PODHLED 1	
1.30	LÉKAŘSKÝ POKOJ	17.11	LINOLEUM		MALBA	PODHLED 3	
1.31	HYG. ZÁZEMÍ	3.51	KER. DLAŽBA		KER. OBKLAD	PODHLED 1	
1.32	LÉKAŘSKÝ POKOJ	36.53	LINOLEUM		MALBA	PODHLED 3	KER. OBKLAD
1.33	HYG. ZÁZEMÍ	5.71	KER. DLAŽBA		KER. OBKLAD	PODHLED 1	
1.34	ODBĚROVÁ M. NEFROLOGIE	10.47	LINOLEUM		MALBA	PODHLED 1	KER. OBKLAD
1.35	HYG. ZÁZEMÍ	2.89	KER. DLAŽBA		KER. OBKLAD	PODHLED 1	
1.36	AMBULANCE 4	20.43	LINOLEUM		MALBA	PODHLED 1	KER. OBKLAD
1.37	ČEKÁRNA	22.25	KER. DLAŽBA		MALBA	PODHLED 2	VINYL. OBKLAD
1.38	AMBULANCE 3	21.02	LINOLEUM		MALBA	PODHLED 1	KER. OBKLAD
1.39	AMBULANCE 2	21.02	LINOLEUM		MALBA	PODHLED 1	KER. OBKLAD
1.40	ČEKÁRNA	20.66	KER. DLAŽBA		MALBA	PODHLED 2	VINYL. OBKLAD
1.41	AMBULANCE 1	20.86	LINOLEUM		MALBA	PODHLED 1	KER. OBKLAD
1.42	CHODBA	57.99	KER. DLAŽBA		MALBA	PODHLED 2	VINYL. OBKLAD
1.43	CHODBA	159.34	KER. DLAŽBA		MALBA	PODHLED 2	VINYL. OBKLAD
1.44	EEG	25.75	LINOLEUM		MALBA	PODHLED 1	KER. OBKLAD
1.45	ČEKÁRNA	26.63	LINOLEUM		MALBA	PODHLED 1	VINYL. OBKLAD
1.46	REHABILITACE	38.49	LINOLEUM		MALBA	PODHLED 1	KER. OBKLAD
1.47	SPISOVNA	53.57	LINOLEUM		MALBA	PODHLED 3	
1.48	SKLAD POMŮCEK	49.48	LINOLEUM		MALBA	PODHLED 3	
1.49	DENNÍ MÍSTNOST	14.06	LINOLEUM		MALBA	PODHLED 1	KER. OBKLAD
1.50	CHODBA	5.11	LINOLEUM		MALBA	PODHLED 1	
1.51	WC ZTP	3.71	KER. DLAŽBA		KER. OBKLAD	PODHLED 1	
1.52	WC PERSONAL	1.63	KER. DLAŽBA		KER. OBKLAD	PODHLED 1	
1.53	EVIDENCE	10.56	LINOLEUM		MALBA	PODHLED 1	
1.54	KANCELÁŘ	13.04	LINOLEUM		MALBA	PODHLED 1	
1.55	AMBULANCE NEUROLOGIE	27.42	LINOLEUM		MALBA	PODHLED 1	KER. OBKLAD
1.56	AMBULANCE 5	22.95	LINOLEUM		MALBA	PODHLED 1	KER. OBKLAD
1.57	CHODBA	30.05	KER. DLAŽBA		MALBA	PODHLED 2	VINYL. OBKLAD
1.58	SCHODIŠTĚ	21.73	KER. DLAŽBA		MALBA	PODHLED 3	KAM. OBKLAD STUPŇŮ
1.59	STANICE VAKUA	3.71	LINOLEUM		MALBA	PODHLED 3	
Š1	INSTALAČNÍ ŠACHTA	7.36			STĚRKA		

LEGENDA

- (A) – ELEKTROSTATICKY VODIVÁ UZEMNĚNÁ PODLAHA
- (1) – ZAŘAZENÍ MÍSTNOSTI DO SKUPINY DLE ČSN 33 2000-7-710
- CW – STUDENÁ VODA
- HCW – TEPLÁ VODA
- DT – ODPAD
- SENZOROVÁ BATERIE

POKUD NENÍ UVEDENO JE JINAK JE ZAPOJENÍ UMYVADEL A DŘEZŮ V PRACOVNÍCH LINKÁCH ŘEŠENO DLE BĚŽNÝCH ZVYKLOSTÍ

- CBI O – VÝVOD KYSLÍKU UKONČENÝ RYCHLOSPOJKOU NA ZDI
- CBI T – VÝVOD STLAČENÉHO VZDUCHU UKONČENÝ RYCHLOSPOJKOU NA ZDI
- 230V – MDO – ZÁSUVKA ELEKTRICKÉ ENERGIE 230V – MÉNĚ DŮLEŽITÉ OBVODY (BÍLÁ BARVA)
- 230V – DO – ZÁSUVKA ELEKTRICKÉ ENERGIE 230V – DŮLEŽITÉ OBVODY (ZELENÁ BARVA)
- 230V – ZIS-DO – ZÁSUVKA ELEKTRICKÉ ENERGIE 230V – ZDRAVOTNICKÁ IZOLOVANÁ SOUSTAVA NAPÁJENÁ Z DŮLEŽITÝCH OBVODŮ (ŽLUTÁ BARVA)
- 230V – ZIS-VDO – ZÁSUVKA ELEKTRICKÉ ENERGIE 230V – ZDRAVOTNICKÁ IZOLOVANÁ SOUSTAVA NAPÁJENÁ Z VELMI DŮLEŽITÝCH OBVODŮ (ORANŽOVÁ BARVA)
- 230V – UPS – ZÁSUVKA ELEKTRICKÉ ENERGIE 230V – NAPÁJENÁ Z UPS (NAPŘ. HNĚDÁ BARVA)
- STA – SPOLEČNÁ TELEVIZNÍ ANTÉNA
- PC – DVOJZÁSUVKA STRUKTUROVANÉ KABELÁŽE (2xRJ45)
- U – UZEMŇOVACÍ SVORKY (2ks) NAPOJENÉ NA CENTRÁLNÍ UZEMŇOVACÍ BOD
- ORL UNIT – POŽADAVKY V PŘILOŽENÉM INSTALAČNÍM PLÁNU
- MYCÍ STŮL – POŽADAVKY V PŘILOŽENÉM INSTALAČNÍM PLÁNU
- VAŘIČ – PŘIPOJENÍ DLE BĚŽNÝCH ZVYKLOSTÍ

POZNÁMKA

- TENTO VÝKRES JE NEDÍLNOU SOUČÁSTÍ STAVEBNÍHO PROJEKTU.
- PROVÁDĚCÍ FIRMA JE POVINNA UPOZORNIT PROJEKTANTA ZT NA KAŽDOU NESROVNALOST MEZI TÍMTO VÝKRESEM, STAVEBNÍMI VÝKRESY, VÝKRESY OSTATNÍCH ZÚČASTNĚNÝCH PROFESÍ A SKUTEČNÝM STAVEM NA STAVBĚ.
- VŠECHNY MÍRY JSOU V MM OD ČISTÉ (OBLOŽENÉ) ZDI NEBO PODLAHY. DODRŽTE KÓTY, DIMENZE A ROZTEČE! PŮDORYSNĚ KÓTOVÁNÍ VÝVODŮ PRO SPECIALISTY (NAPŘ. MEDPLYNŮ, EL. ZÁSUVEK), UMYVADEL A DŘEZŮ JE VŽDY NA STŘED PŘÍSLUŠNÉHO VÝVODU. PROVEDENÍ INSTALACE V OSTATNÍCH NEZDRAVOTNICKÝCH PROSTORÁCH SE ŘEŠÍ DLE ČSN 33 2000-5-51 EDICE 3. POŽADAVKY ČSN 33 2000-5-51 EDICE 3 V MÍSTNOSTECH PRO LÉKAŘSKÉ ÚČELY ŘEŠÍ ČSN 33 200-7-710. ZPŮSOB NAPÁJENÍ EL. ZÁSUVEK A VŠECH PEVNĚ INSTALOVANÝCH EL. SPOTŘEBIČŮ V MÍSTNOSTECH PRO LÉKAŘSKÉ ÚČELY JE DÁN TYPEM MÍSTNOSTI DLE ČSN 33 2000-7-710, KTERÝ JE UVEDEN V ŠESTIÚHELNÍKU U NÁZVU MÍSTNOSTI.
- PŘI REALIZACI PRACOVNÍCH LINEK S UMYVADLEM JE NUTNÉ POČÍTAT S TÍM, ŽE NAD UMYVADLEM BUDE ZRCADLO, DÁVKOVAČ MÝDLA, DÁVKOVAČ DEZINFEKCE A ZÁSOBNÍK PAPÍROVÝCH RUČNÍKŮ, PROTO JE NUTNÉ PONECHAT NAD PRACOVNÍ PLOCHOU DOSTATEK MÍSTA POPŘ. VYNECHAT HORNÍ SKŘÍŇKY.
- LCD TELEVIZORY – BUDOU PŘIPEVNĚNY VE VÝŠI CCA 2 m. JE TŘEBA POČÍTAT S PŘÍPADNOU VÝZTUHOU SÁDROKARTONOVÝCH PŘÍČEK.
- PŘESNÉ POČTY A POZICE ZÁSUVEK (SILNOPROUD A SLABOPROUD) – DLE PROJEKTU ELEKTRO
- TELEFONNÍ PŘÍSTROJE NEJSOU SOUČÁSTÍ DODÁVKY ZDRAVOTNICKÉ TECHNOLOGIE.
- PROJEKTOVOU DOKUMENTACI TVOŘÍ TECHNICKÁ ZPRÁVA, TABULKA SPOTŘEBY MÉDIÍ SEZNAM STROJŮ A ZAŘÍZENÍ, TECHNICKÉ SPECIFIKACE A INSTALAČNÍ PLÁNY, PROTO STAČÍ, ABY NAVRŽENÉ ŘEŠENÍ BYLO UVEDENO V JEDNÉ Z TĚCHTO ČÁSTÍ. V PŘÍPADĚ NEJASNOSTÍ JE NUTNÉ KONTAKTOVAT PROJEKTANTA.
- POŽADAVKY NA STAVEBNÍ PŘIPRAVENOST JSOU INFORMATIVNÍ, NEBOŤ V DOBĚ ZPRACOVÁNÍ PROJEKTOVÉ DOKUMENTACE NEBYLY ZNÁMÉ PŘESNÉ TYPY DODÁVANÝCH TECHNOLOGICKÝCH ZAŘÍZENÍ. PROTO JE NUTNÉ PŘED ZAHÁJENÍM VLASTNÍ REALIZACE INSTALACÍ AKTUALIZOVAT POŽADAVKY NA PŘIPOJENÍ PŘÍSTROJŮ A ZAŘÍZENÍ NA ZÁKLADĚ PODKLADŮ OD VYBRANÝCH DODAVATELSKÝCH FIREM.

POZNÁMKA:
PŘED ZAHÁJENÍM STAVEBNÍCH PRACÍ NUTNO PŘEDEM ZKONTROLOVAT VŠECHNY MÍRY A OVĚŘIT S PROJEKTOVOU DOKUMENTACÍ.
STÁVAJÍCÍ STAV OBJEKTŮ BYL PŘEVZAT Z ARCHIVNÍ DOKUMENTACE, POSKYTNUTÉ INVESTOREM.

SOUŘADNICOVÝ SYSTÉM: JTSK
VÝŠKOVÝ SYSTÉM: B.p.v.

±0,000 = 599,000 m.n.m.

ZMĚNY		DATUM	PODPIS
c			
b			
a			

INVESTOR:
Kraj Vysočina

Kraj Vysočina
Žižkova 57/1882
587 33 Jihlava
tel.: +420 564 602 326
homola.o@kr-vysocina.cz

PROJEKTANT:
ZODP. PROJEKTANT: Ing. Matěj KUDLÍK
VYPRACOVAL: Ing. arch. Aleš REISKÝ
KONTROLOVAL: Ing. Martin ULIČNÝ

TECHNICO architects & engineers
Hradecká 1576/51
746 01 Opava
tel: 553 760 970
info@technico.cz

PROJEKTANT ČÁSTI:
ZODP. PROJEKTANT: Jan ŠIMON
VYPRACOVAL: Jan ŠIMON
KONTROLOVAL: Jan ŠIMON

BLOCK Clean Room Solutions
Stulíková 1392
198 00 Praha 9
tel.: +420 281 028 693
simon@blockcrs.cz

ČÁST DOKUMENTACE:
D.2. DOKUMENTACE TECHNICKÝCH A TECHNOLOGICKÝCH ZAŘÍZENÍ

Nemocnice Nové Město na Moravě -
Pavilon dětského oddělení
SO 01 NOVOSTAVBA BUDOVY

K.ú. Nové Město na Moravě, parc.č. 2946, 2956/1, 2956/4, 2956/25, 2956/26, 2957

PŮDORYS 1.NP

FORMÁT	12×A4
DATUM	11/2016
STUPEŇ	DPS
ZAKÁZKOVÉ ČÍSLO	TO-465-DPS
MĚŘÍTKO:	1:100
ČÍSLO VÝKRESU:	D.2.1.b.02