


OBJÍZDNÉ TRASY

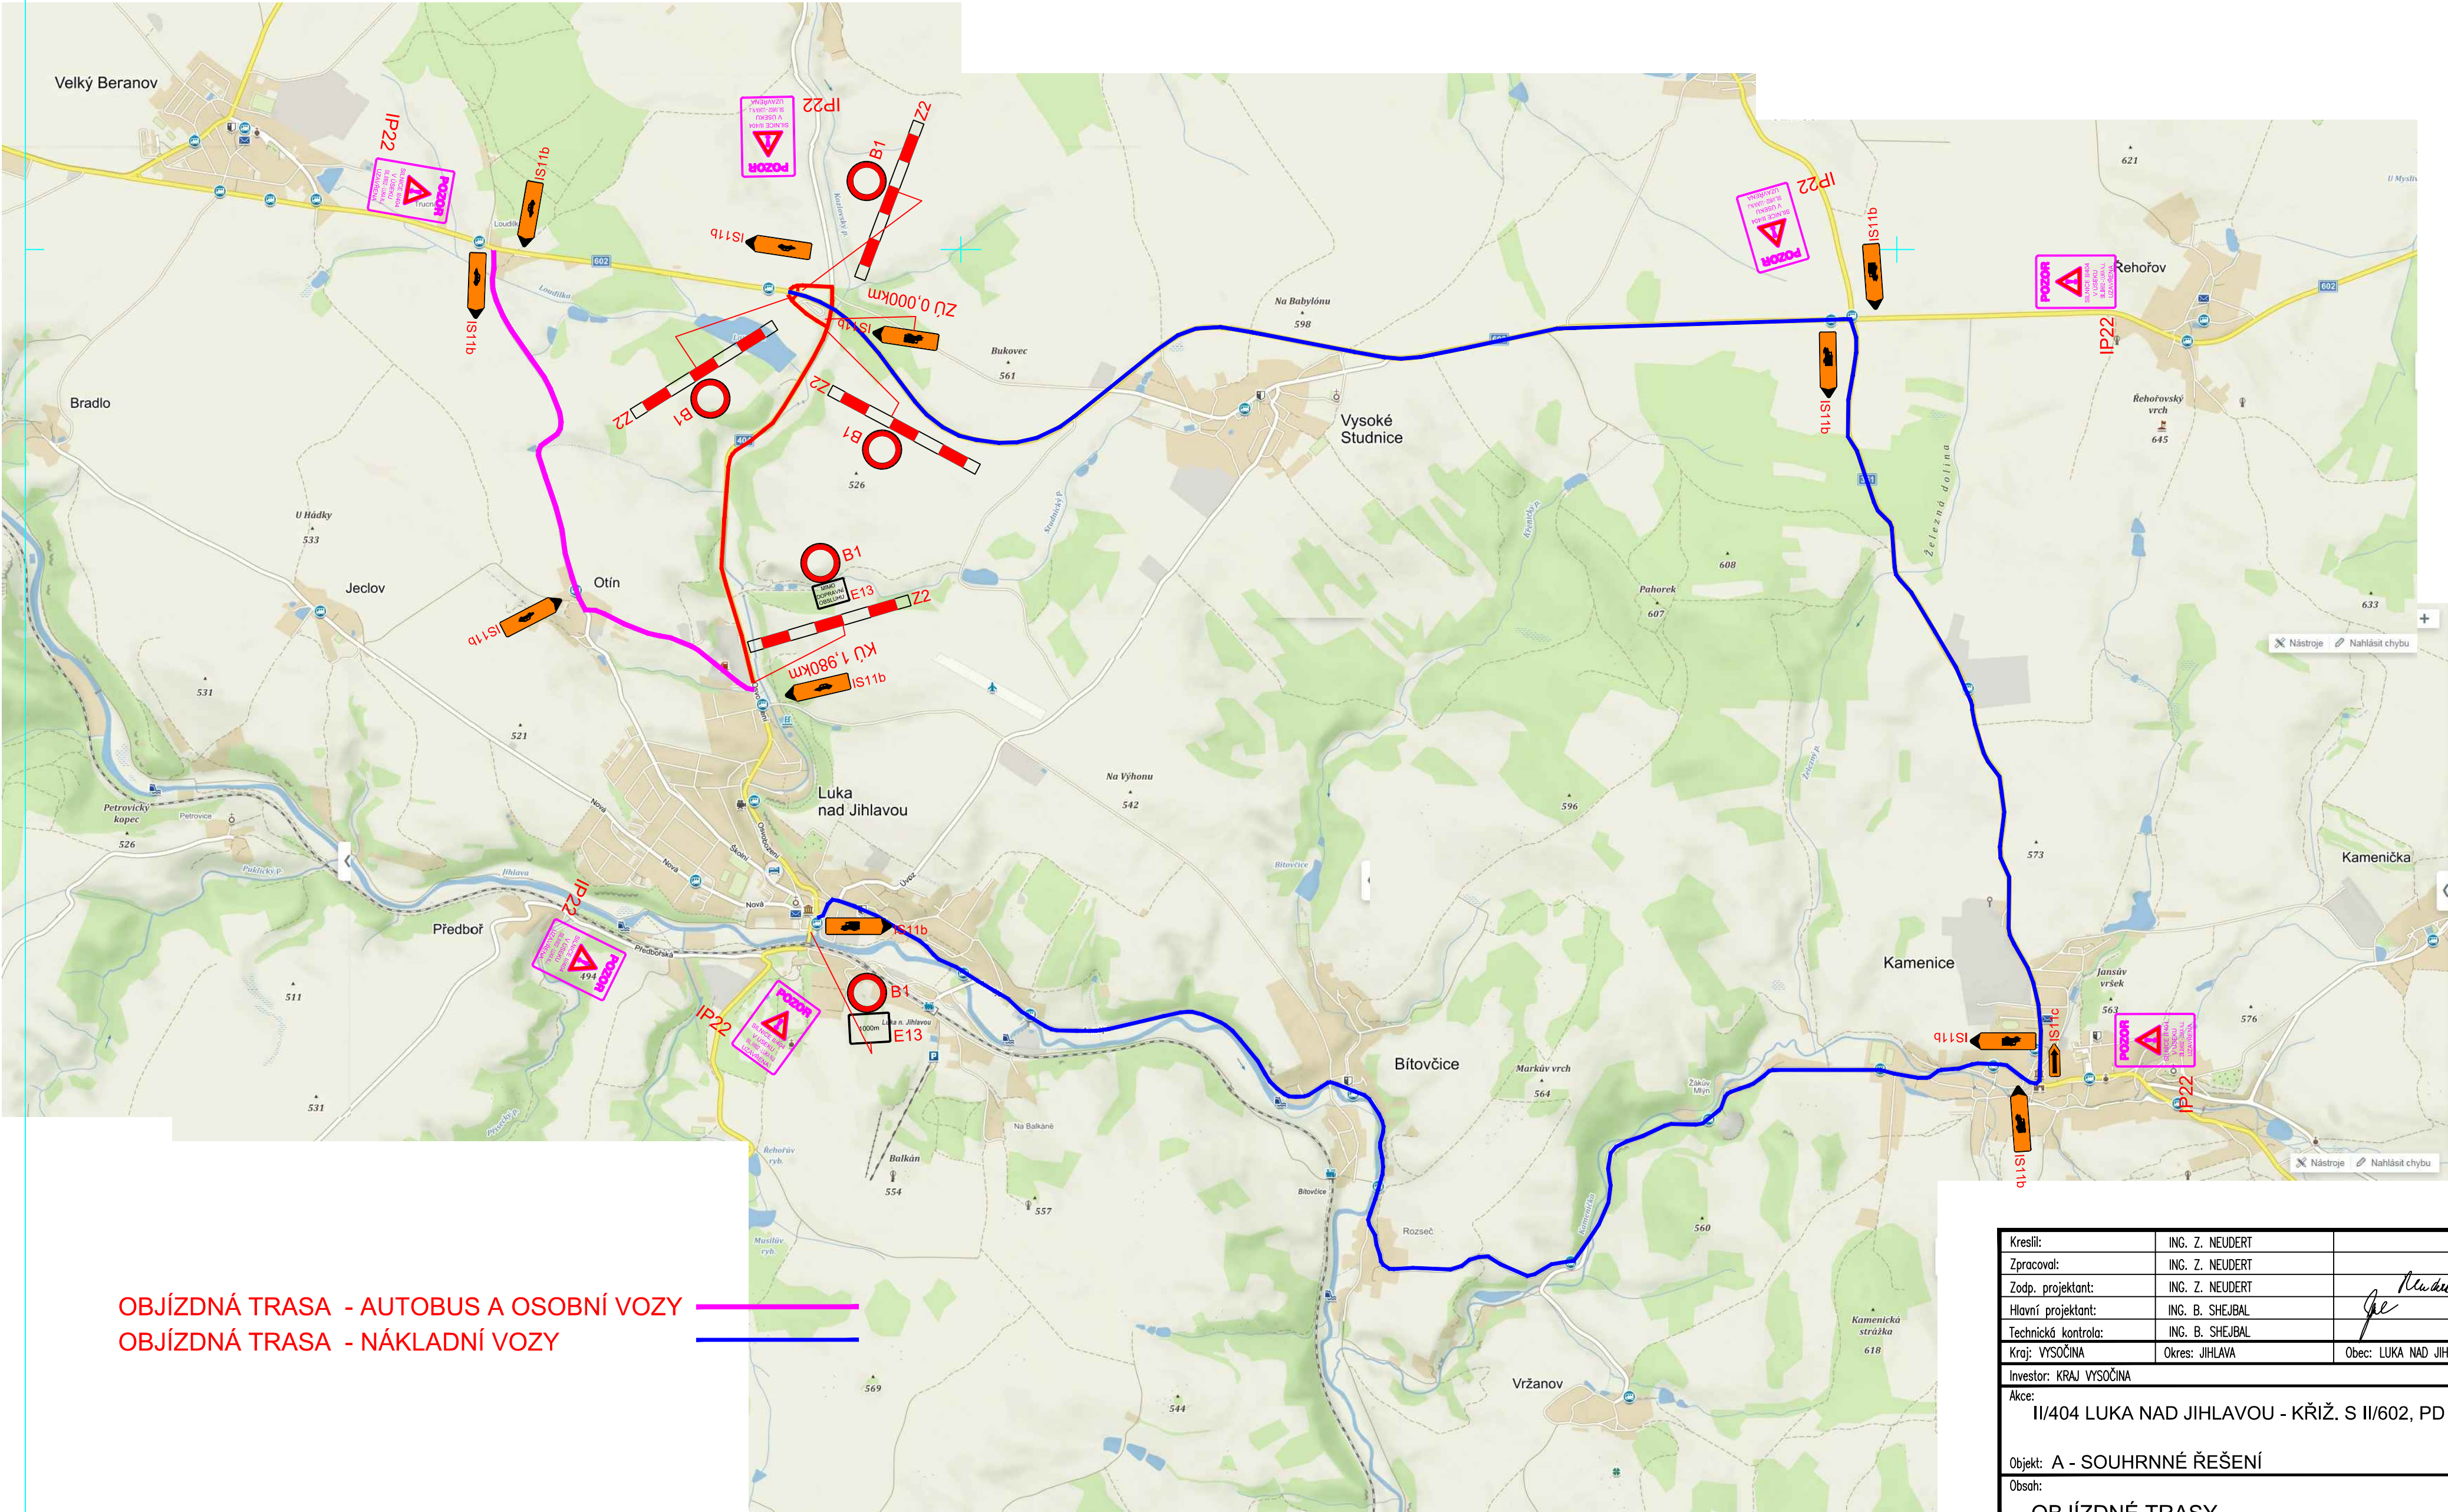


OBJÍZDNÁ TRASA - AUTOBUS A OSOBNÍ VOZY
OBJÍZDNÁ TRASA - NÁKLADNÍ VOZY

PŘECHODNÉ DOPRAVNÍ ZNAČENÍ



IP22

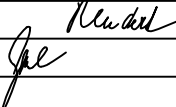Kreslil:	ING. Z. NEUDERT			<div>OPTIMA spol. s r.o. PROJEKTOVÁ, INŽENÝRSKÁ A STAVEBNÍ ČINNOST Žitkova 738, 566 01 Vysoké Mýto tel.: 465 420 911 e-mail: info@optima-vm.cz</div>		
Zpracoval:	ING. Z. NEUDERT					
Zodp. projektant:	ING. Z. NEUDERT					
Hlavní projektant:	ING. B. SHEJBAL					
Technická kontrola:	ING. B. SHEJBAL					
Kraj: VYSOČINA	Okres: JIHLAVA	Obec: LUKA NAD JIHLAVOU				
Investor: KRAJ VYSOČINA					Stupeň:	PDPS
Akce:					Zak. č.:	4289 – 17 – 4
II/404 LUKA NAD JIHLAVOU - KŘIŽ. S II/602, PD					Arch. č.:	3617
Objekt: A - SOUHRNNÉ ŘEŠENÍ					Datum:	09/2018
Obsah:					Formát:	6 A4
OBJÍZDNÉ TRASY					Měřítko:	Číslo příl. výkresu:
					1 : 20 000	A 5.2
					Kóty:	