


PODÉLNÝ PROFIL
M 1:1000/1:100

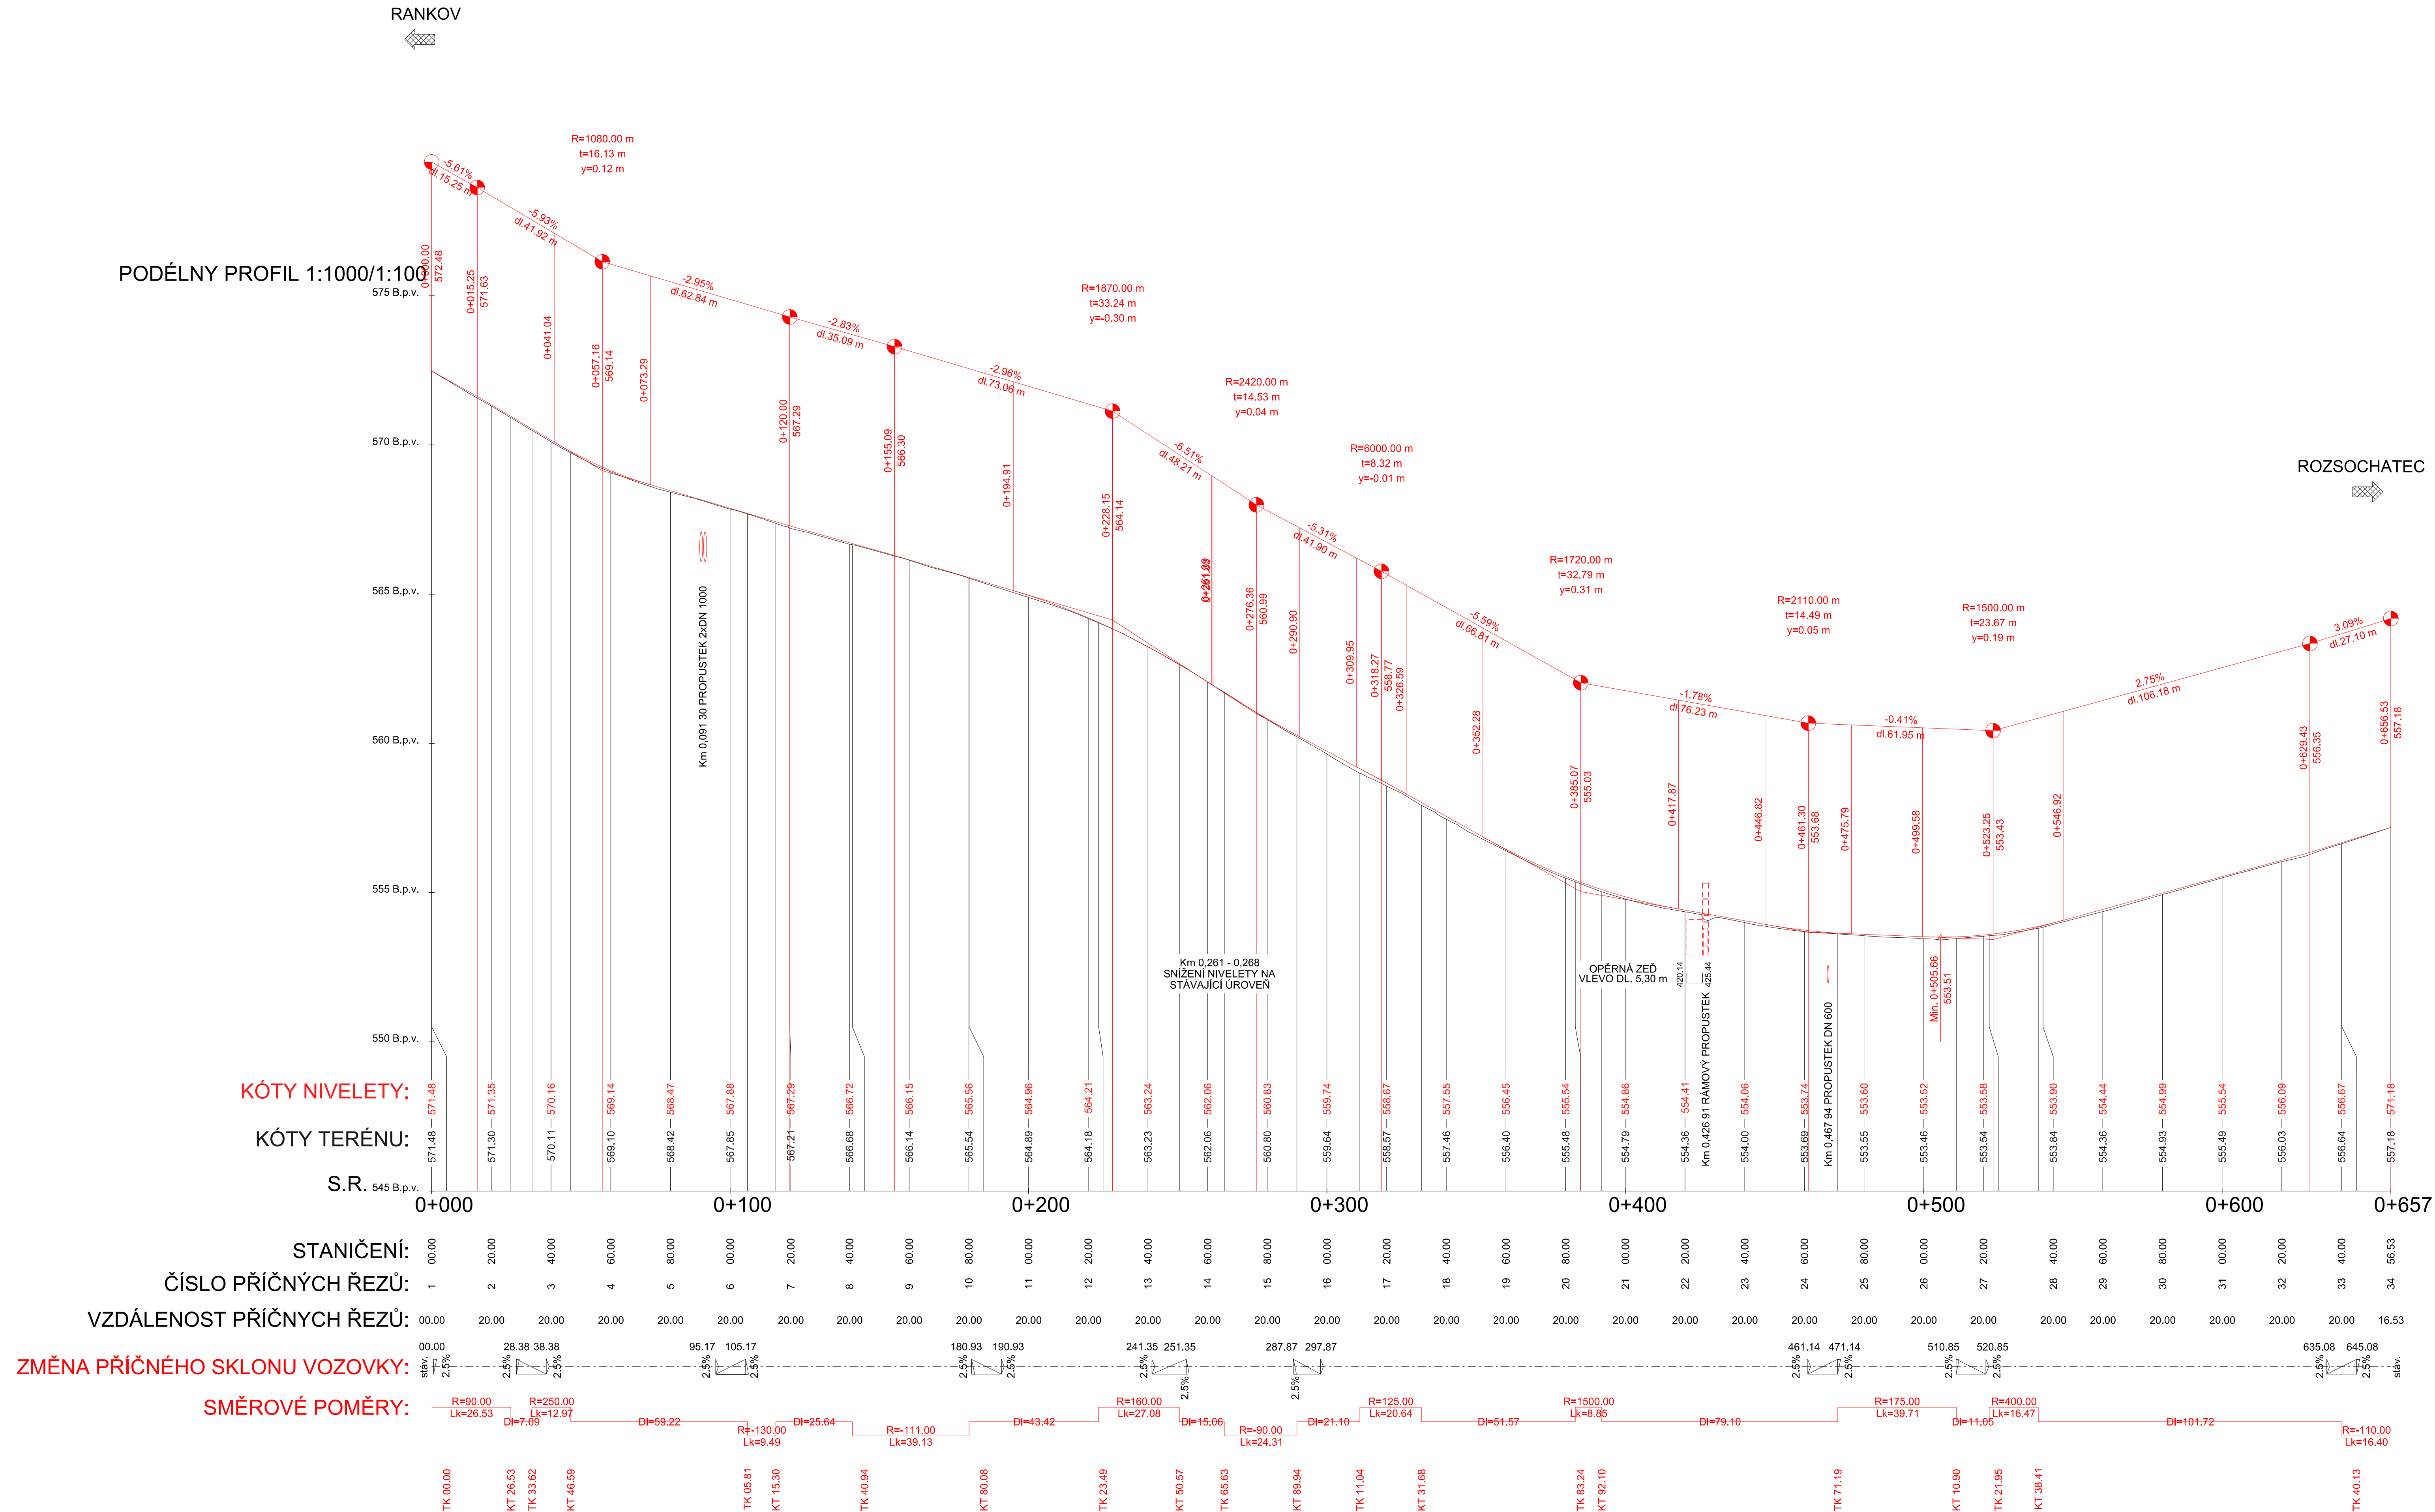

Akce:		III/3468 Čachotín průtah	
Dokumentace pro stavební povolení a provádění stavby		Zakázka číslo: 672-2018	
D.1 SO 101 SILNICE III/3468		Datum: 05/2018	
Investor: Krajská správa a údržba silnic Vysočiny, p.o.		HIP: Ing. Rambousek Martin	
PODÉLNÝ PROFIL		Projektant: Ing. Ptlivara Jakub	
Měřítko: 1:1000/100		Výkres č. D.1.4	