



SITUACE 1:200
ZAMĚŘENÍ STÁVAJÍCÍHO STAVU

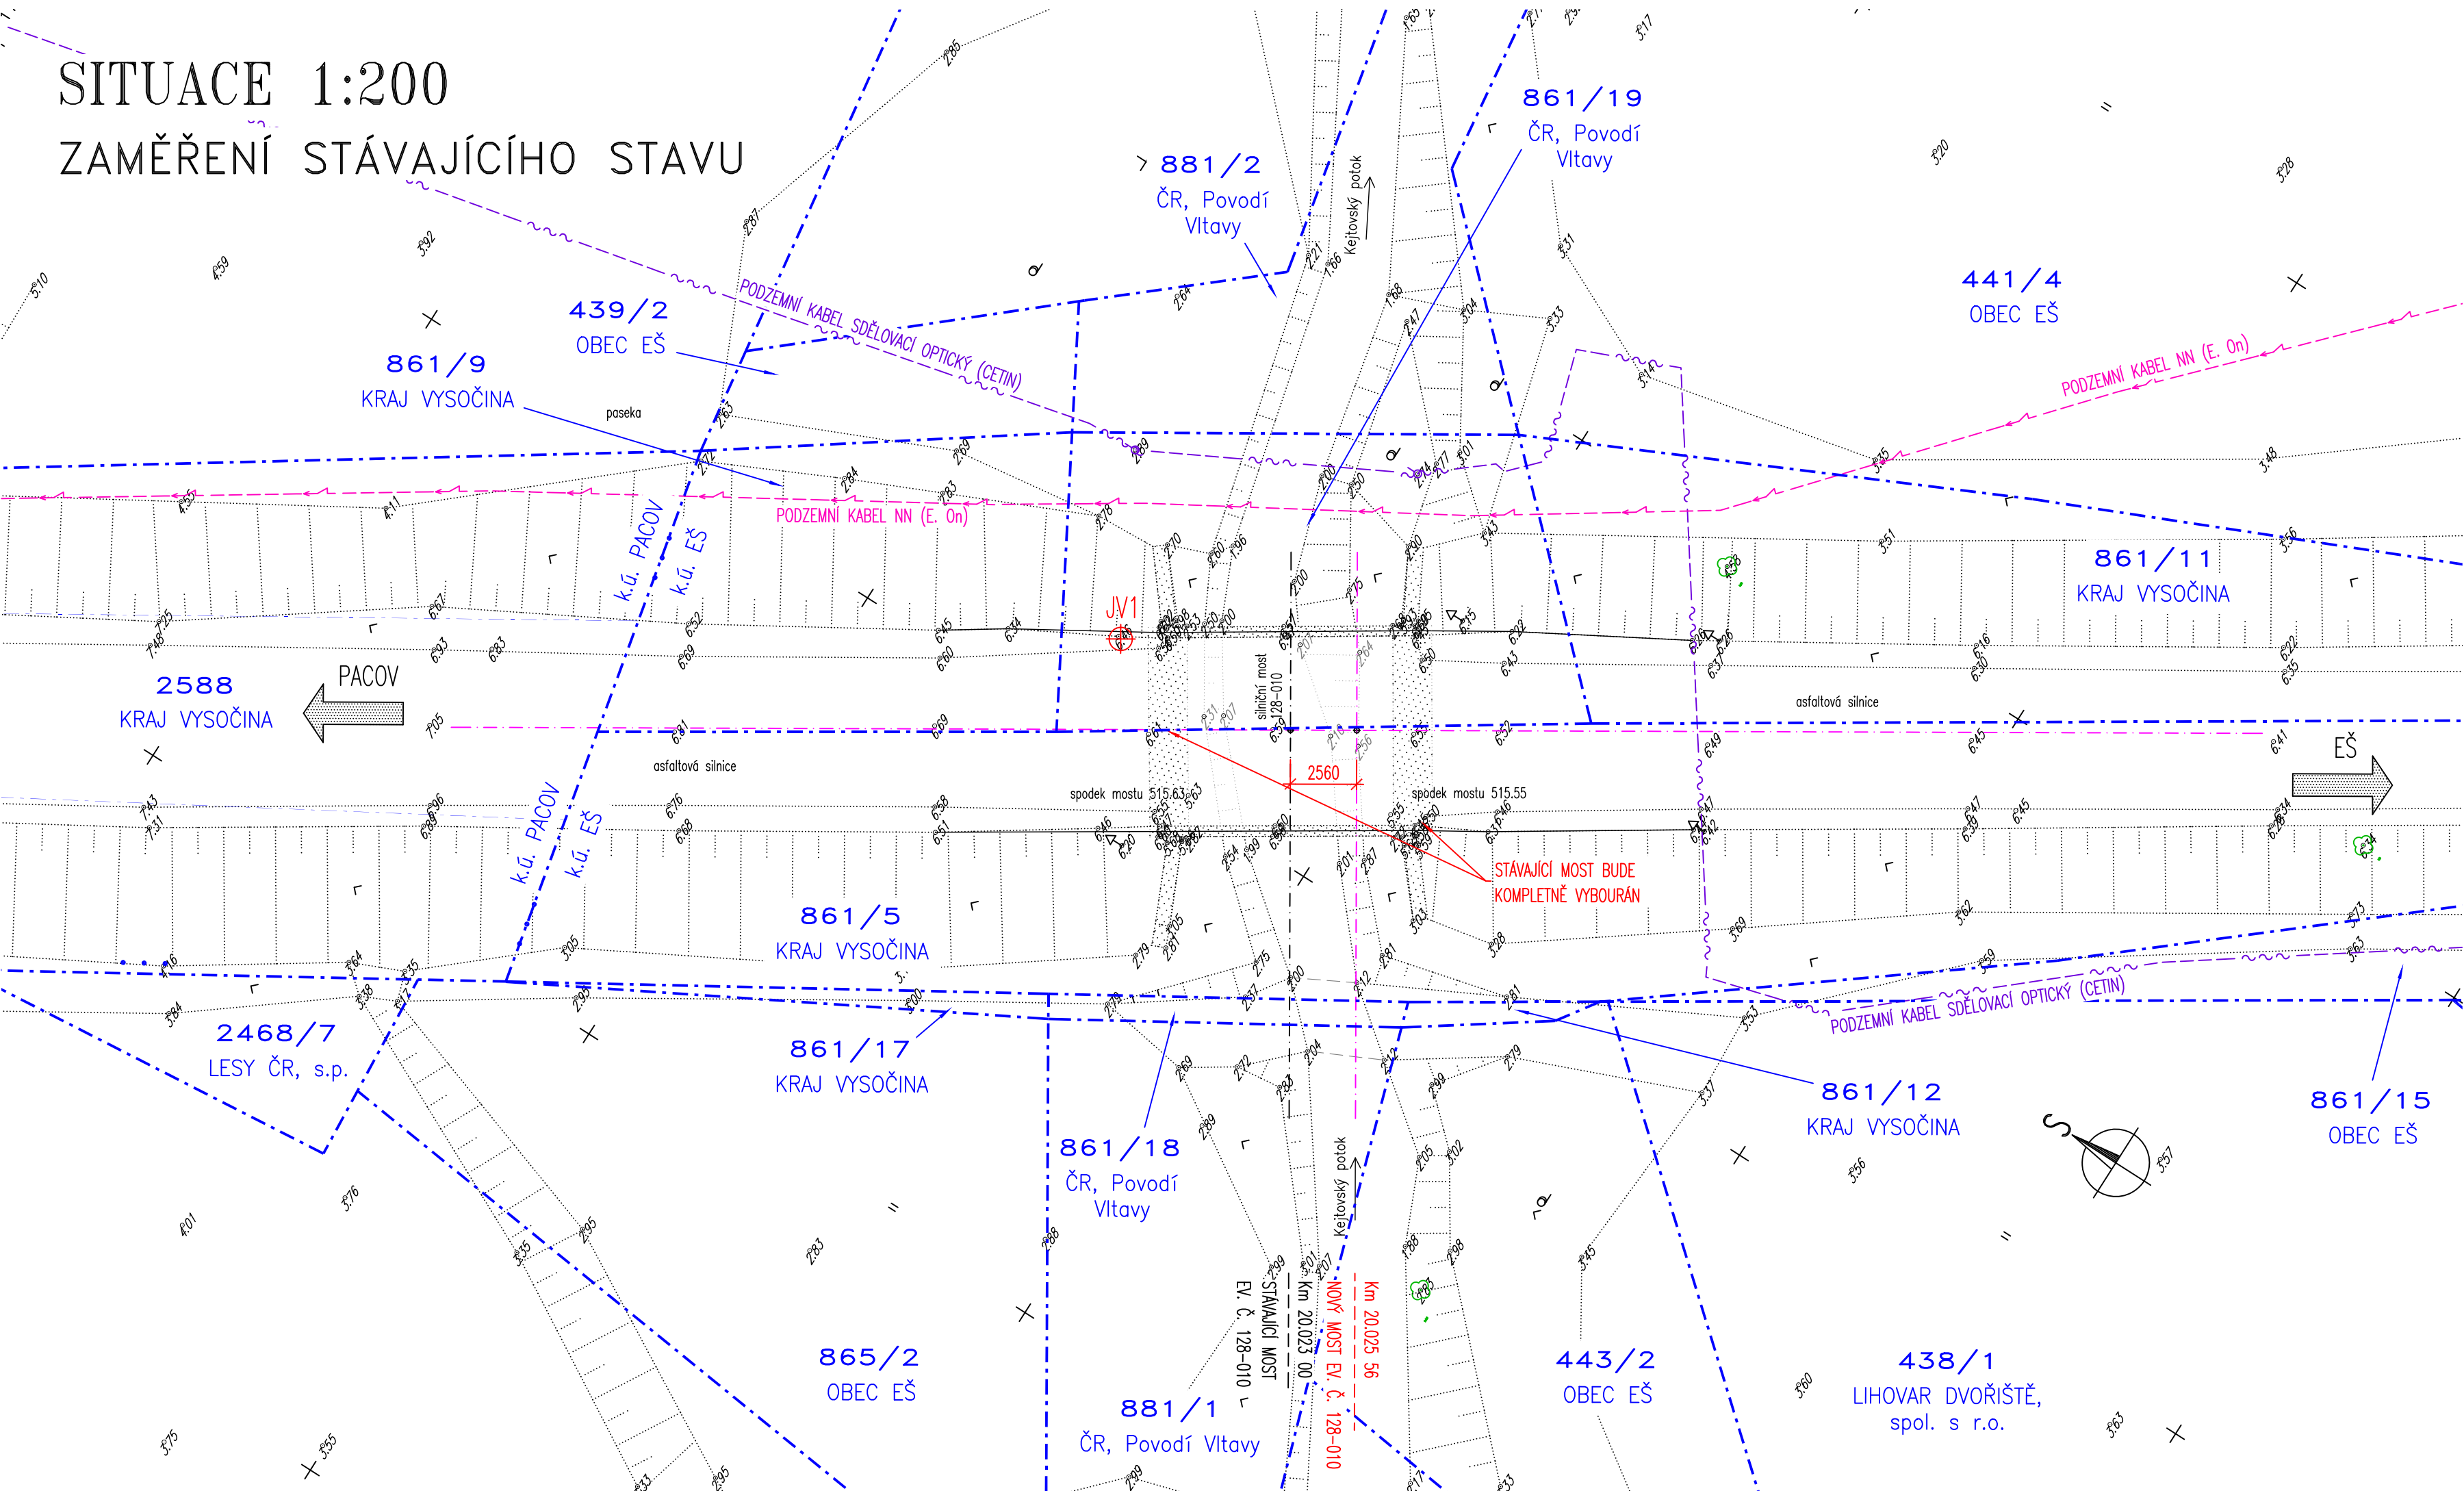

- SEZNAM STAVEBNÍCH OBJEKTŮ:
- S0201 MOST EV. Č. 128-010
 - S0401 PŘELOŽKA KABELU CETIN
 - S0402 PŘELOŽKA KABELU NN

NOVÝ STAV

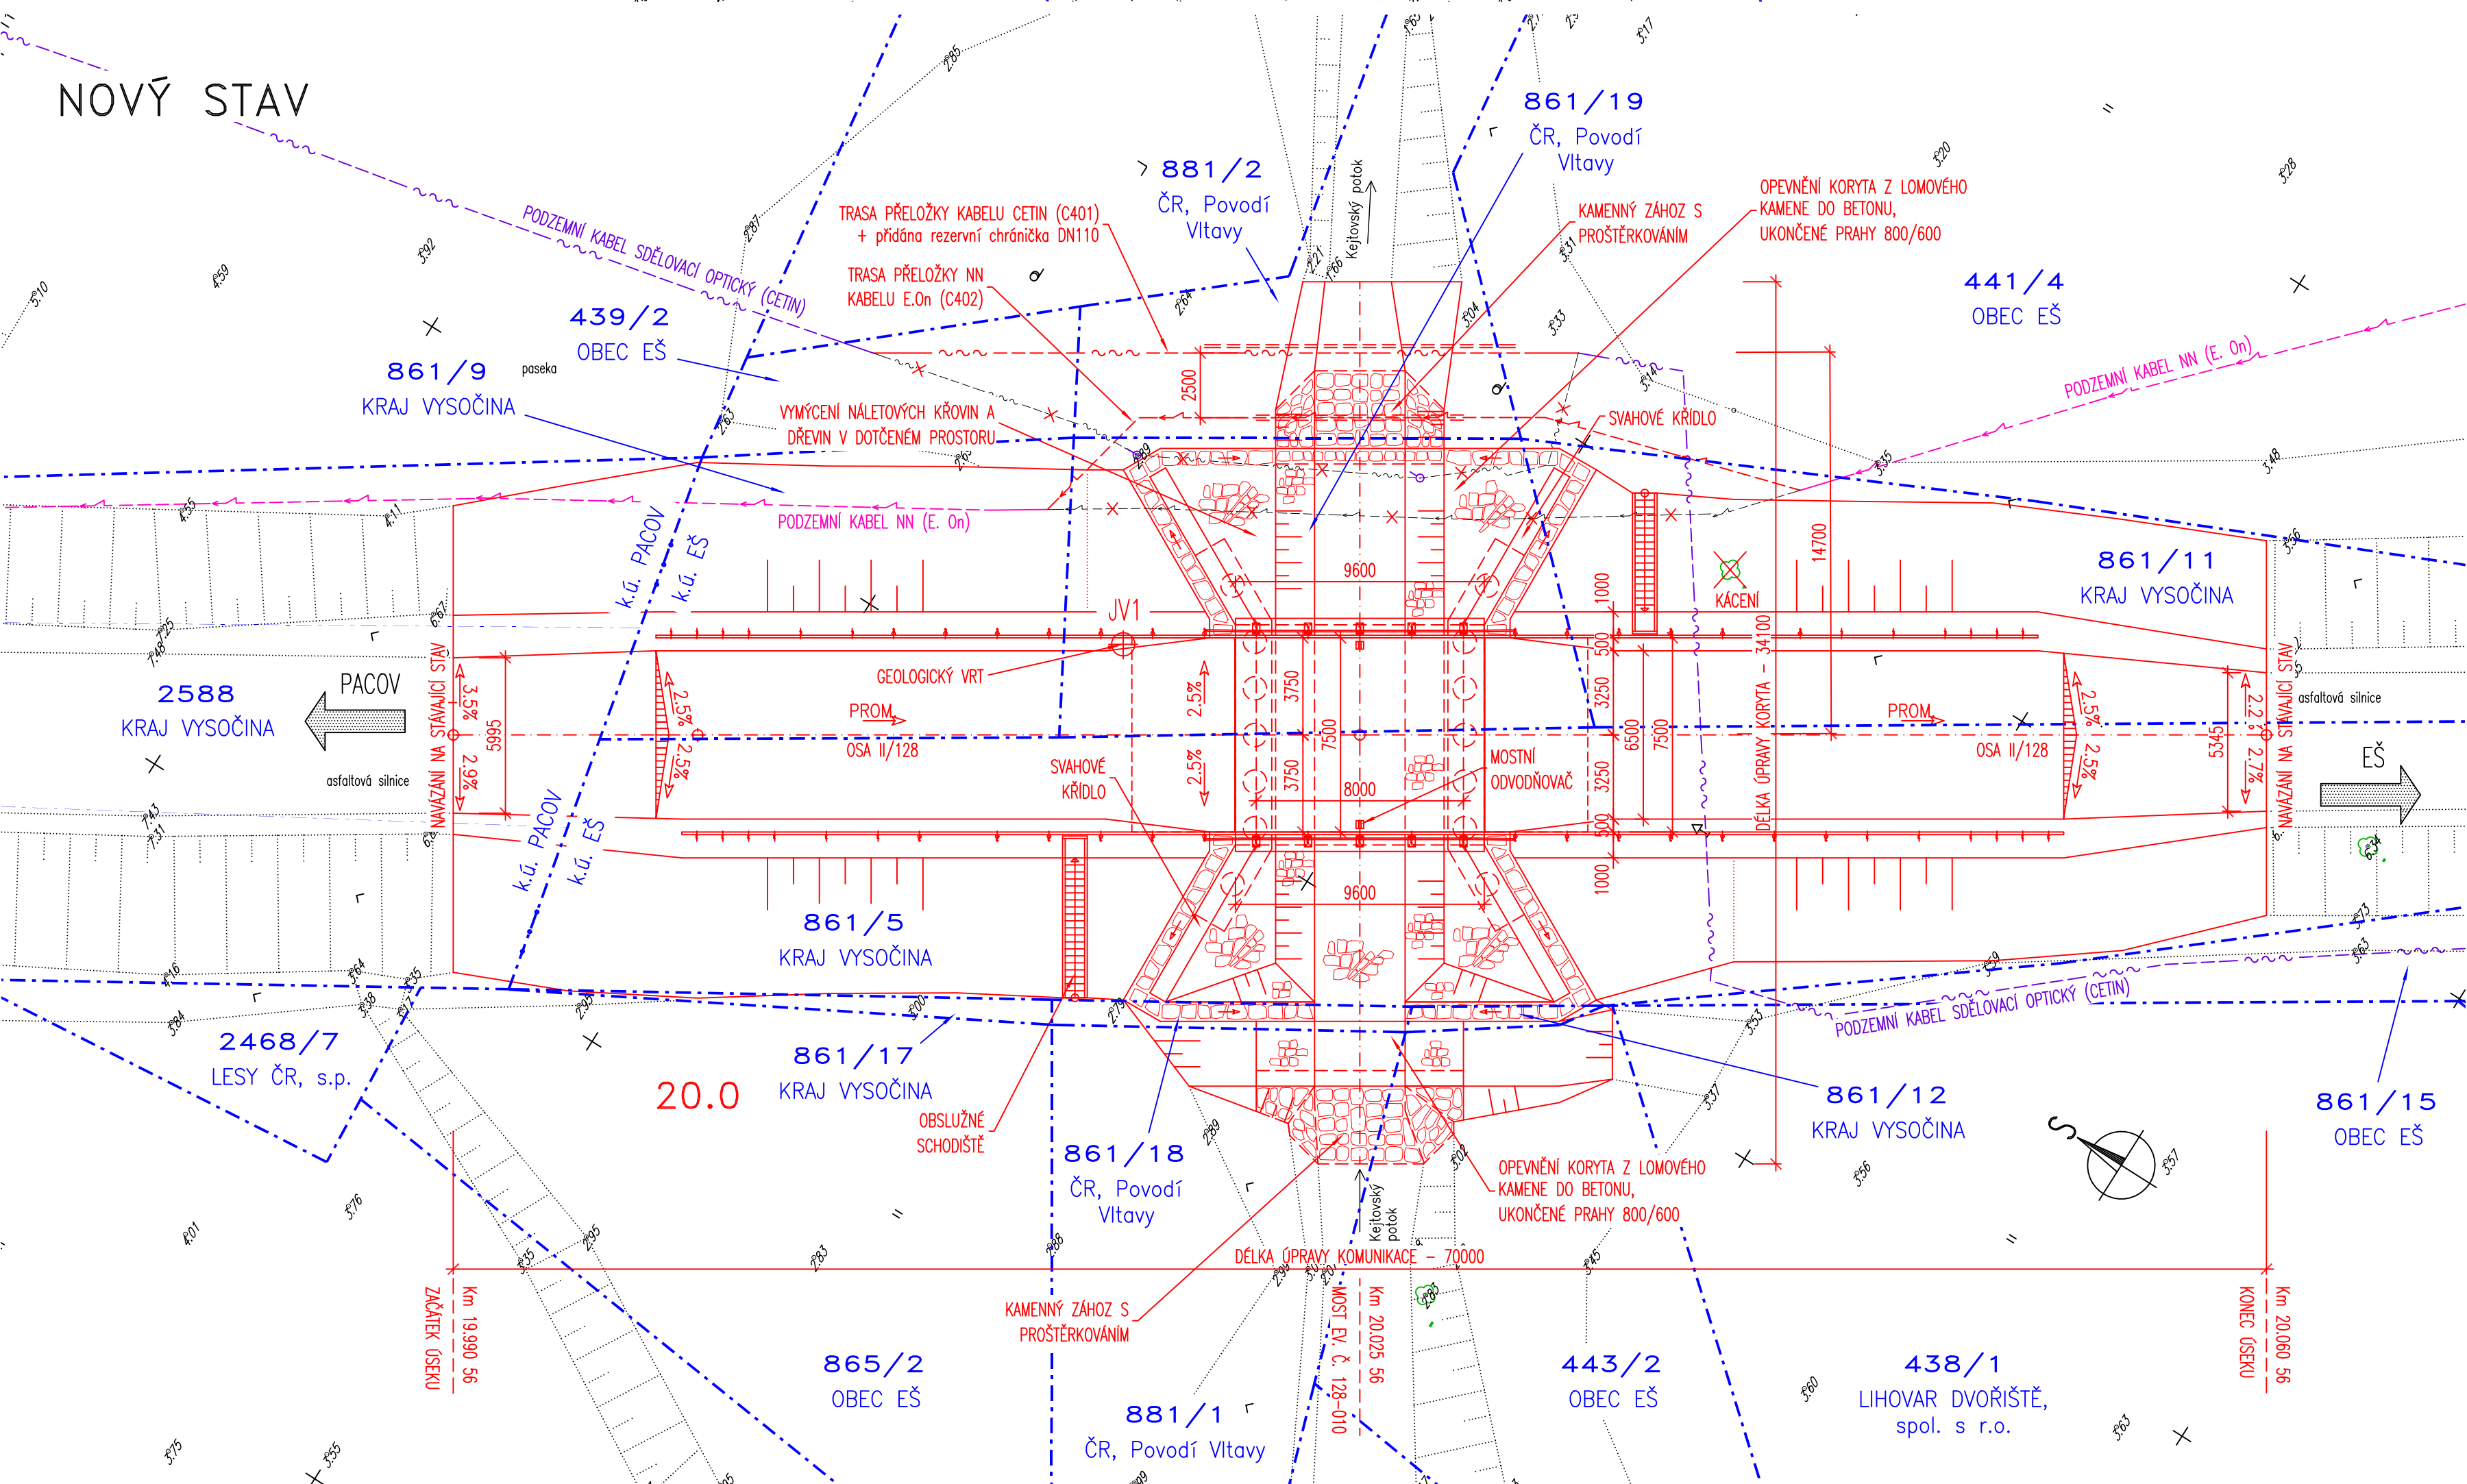

- LEGENDA ČAR
- STÁVAJÍCÍ STAV
 - HRANICE PARCEL KATASTRU NEMOVITOSTÍ
 - 1970 ČÍSLO PARCELY KATASTRU NEMOVITOSTÍ
- LEGENDA SÍTÍ
- PODZEMNÍ OPTICKÝ SĐĚLOVACÍ KABEL (Cetin, a.s.)
 - PODZEMNÍ SÍLOVÝ NN KABEL (E.On Distribuce, a.s.)

VÝŠKOVÝ SYSTÉM: Bpv
SOUŘADNICOVÝ SYSTÉM: S-JTSK

VEDOUČÍ PROJEKTANT	ZODPOV.PROJEKTANT	VYPRACOVAL	KONTROLOVAL	<div><div><div>Wzrost: 23</div><div>620, 60, 88kg</div></div><div><div><div>D</div><div>1000218</div></div><div><div>Ing. JAN PRACNÝ</div><div>tel.-fax: 031 260 0000</div></div></div></div>	
ING.JAN PRACNÝ	ING.JAN PRACNÝ	ING.FRANTIŠEK POKORNÝ	ING.JAN PRACNÝ		
OBJEDNATEL: KRAJSKÁ SPRÁVA A ÚDRŽBA SILNIC VYSOČINY					
KRAJ: KRAJ VYSOČINA					
II/128 Eš - most ev.č.128-010					
				DATUM	04/2018
				FORMÁT	A4
				ŮČEL	DSP+PDPS
				MĚŘÍTKO	1:200
				Es 128-010\	B_Sit.dwg
SITUACE				ČÍSLO PARE	ČÍSLO VÝKRESU
					B