

LEGENDA ARMATUR:

- K/10

UZAMÍKACÍ KLAPKA BEZPŘÍRUBOVÁ L 32 101 610
- K/16

UZAMÍKACÍ KLAPKA BEZPŘÍRUBOVÁ L 32 171 616
- EV/6

TRÍCESNÁ SMĚŠOVACÍ KLAPKA (ODÁVKA MěR)
- ZK/6

ZPĚTNÁ KLAPKA BEZPŘÍRUBOVÁ L 03 107 406
- RV/16

REGULAČNÍ VENTIL
- F/16

PRŮTOČNÝ FILTROVACÍ PRÍRUBOVÝ F 16
- F/16

PRŮTOČNÝ FILTROVACÍ PRÍRUBOVÝ F 16
- KKZ

KULOVÝ KOHOUT
- KKVZ

KULOVÝ KOHOUT VYPŮŠŤECÍ A MĚROUŠŤECÍ
- AOVZ

AUTOMATICKÝ ODVZDUŠŇOVACÍ VENTIL IMT MICROVAL
- EVZ

PRŮTOČNÝ FILTROVACÍ PRÍRUBOVÝ F 16
- FZ

FILTROVACÍ PRÍRUBOVÝ F 16
- T

TEPLOMĚR ROVNÝ TR S JÍMKOU
- M

TLAKOMĚR SE SPÍNNÍM PŘÍPOJENÍM MM 108S/111/1,6
- KT


KOHOUT TLAKOMĚROVÝ PN 25 S NÁTRUBKOVOU PŘÍPOJKOU A ČEPEM DIN 16 262
- KSZ

KONDENZAČNÍ SMÍŠKA ZÁHNUČNÁ ČSN 13 75301, DRUH B

LEGENDA POTRUBÍ A POTRUBNÍCH DÍLŮ:

- POTRUBÍ TOPNÉ VODY 110/70 °C NOVÉ
- POTRUBÍ EXPANZNÍ
- PŘÍRUBOVÝ SPOJ PN 6/10/16
- PŘECHOD TRUBKOVÝ ČSN 13 2380

VÝHELD – KOGENERAČNÍ JEDNOTKY

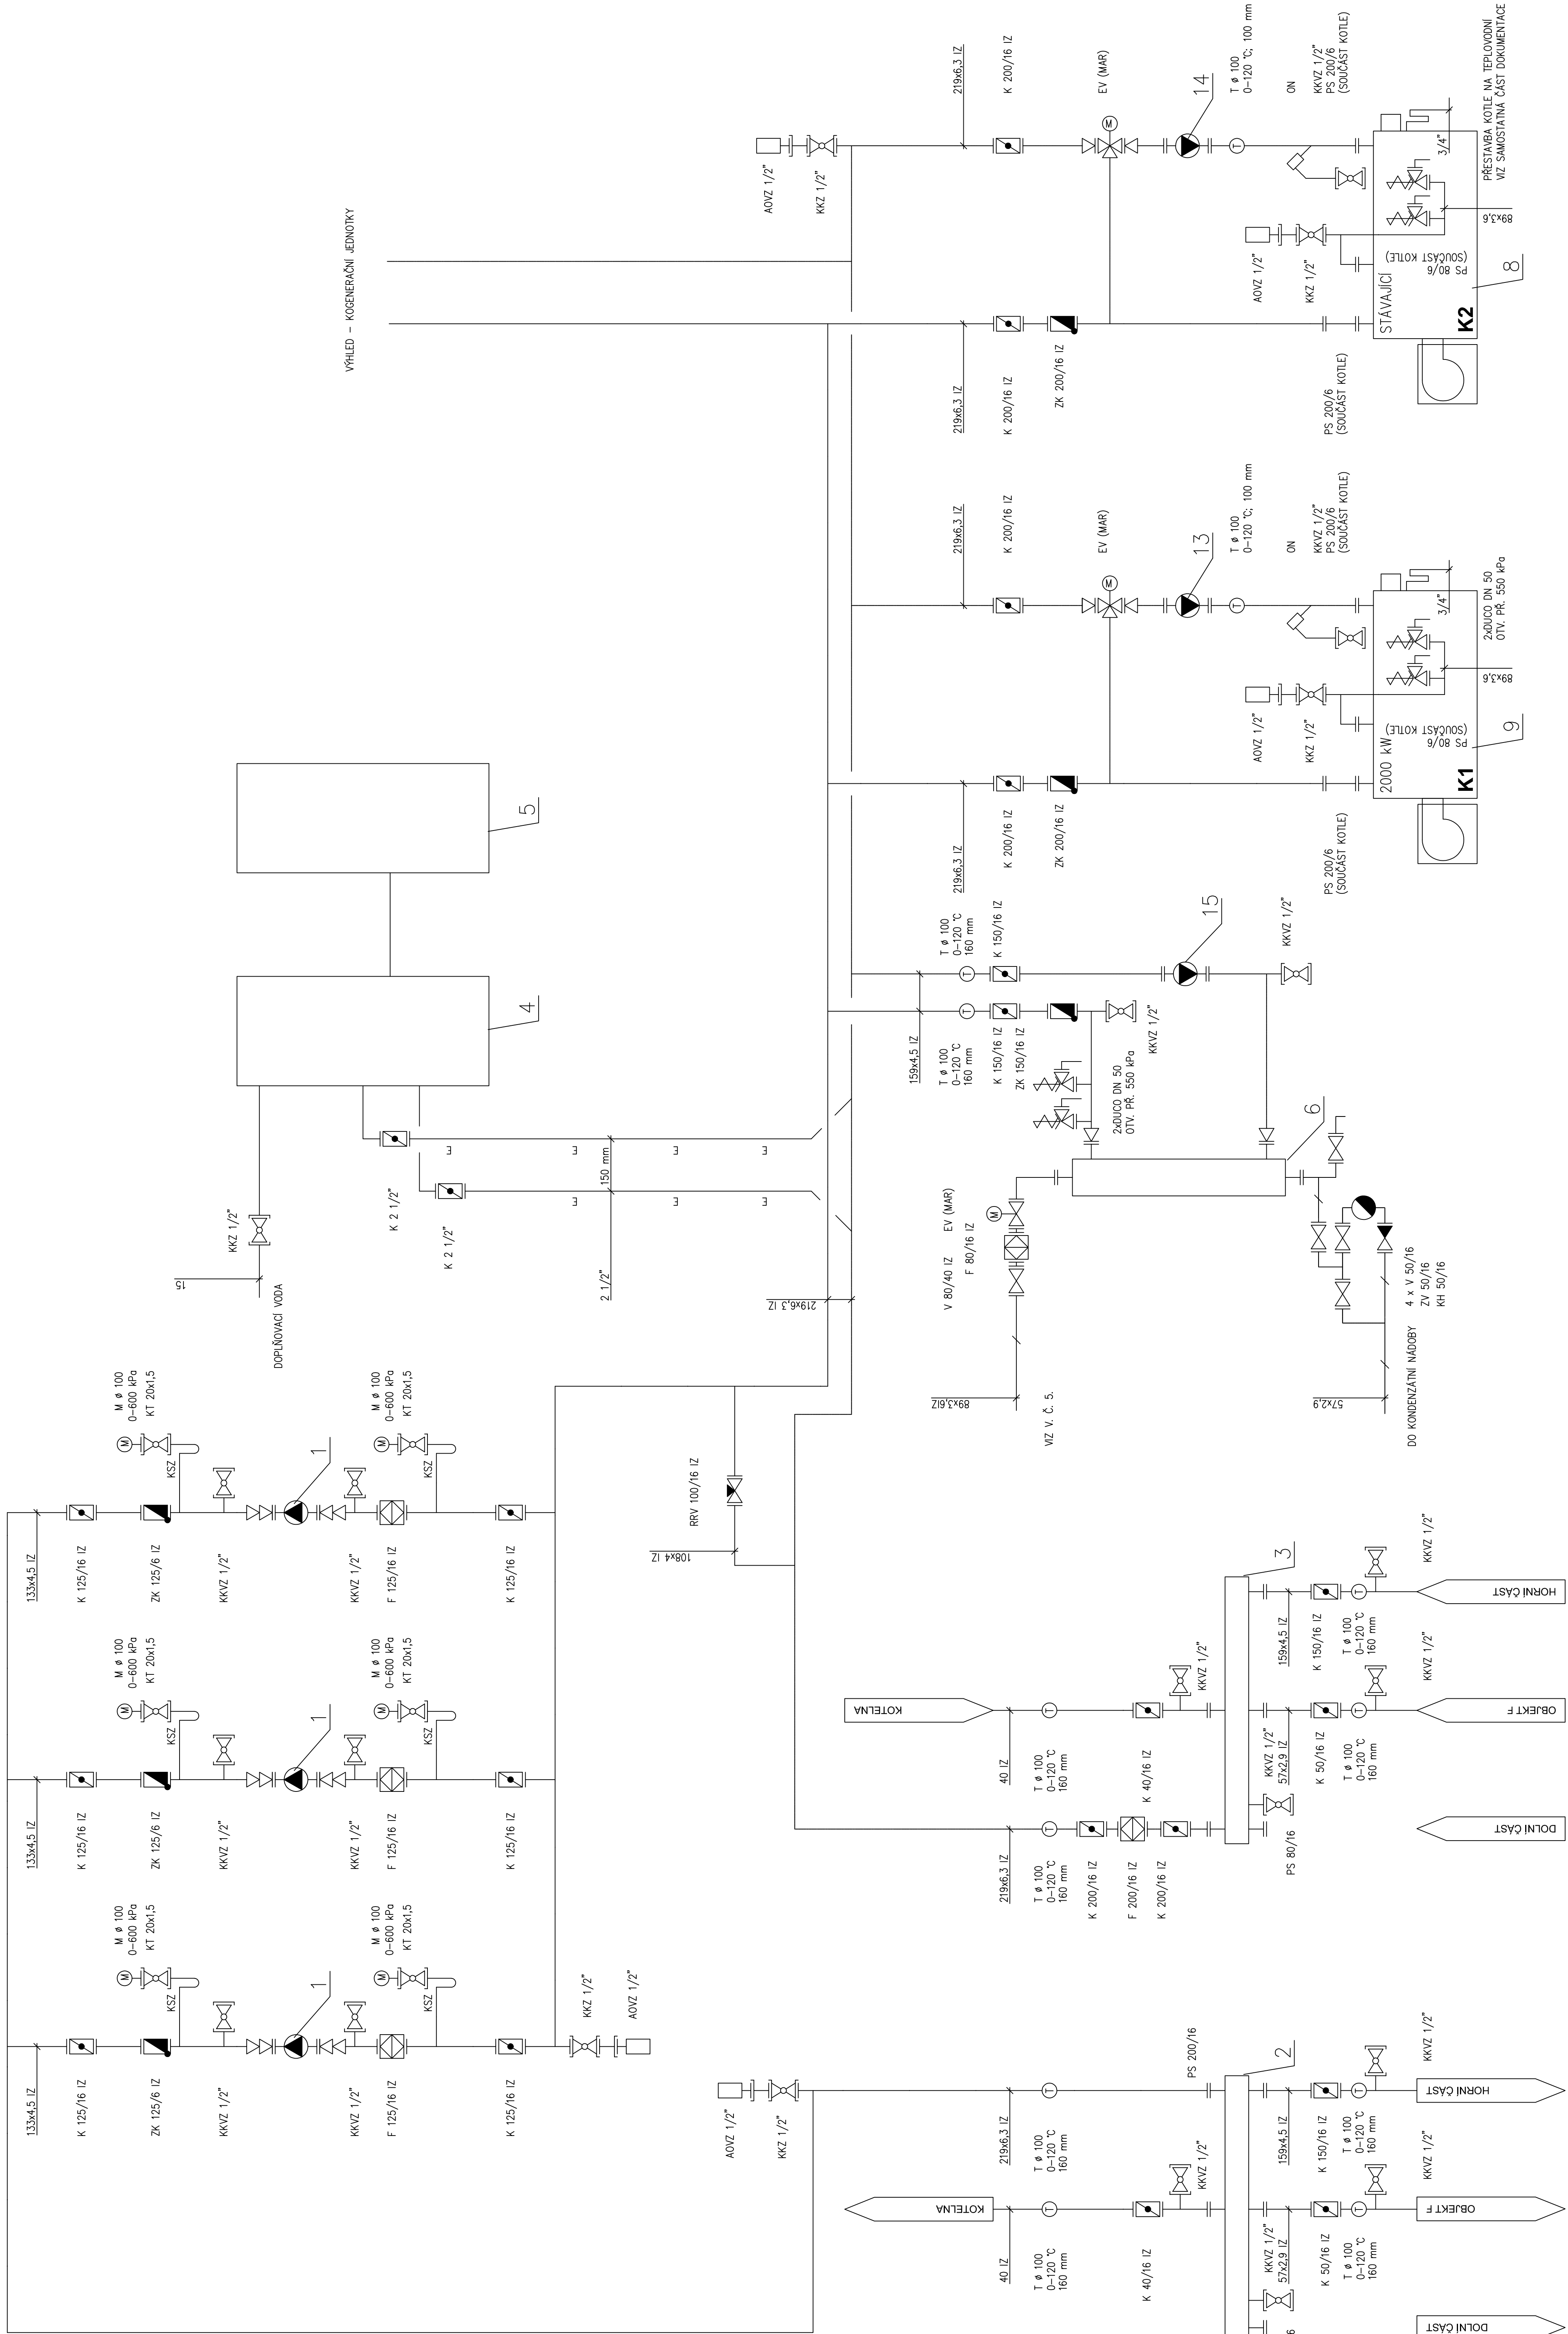

LEGENDA ZAŘÍZENÍ VIZ V. Č. 1.

VEDOUcí PROJEKTANT	Ing. Zdeněk HYNČKA	
VYPRACOVAL	Ing. Eduard Šnopa	
INVESTOR	ON HAVLIČKŮV BRD	
REKONSTRUKCE KOTELNY		
ON HAVLIČKŮV BRD		
FORMÁT	10A4	
DATAUM	12.2002	
STAVBA	12.2002	
ZAK. ČÍSLO	81/05	
PROFESSE	VÝBĚRŮ	
MĚŘITVO	ČÍSLO VÝBĚRŮ	5