



CESTMISTROVSTVÍ BYSTRICE NAD PERNŠTEJNEM  
GARÁŽE

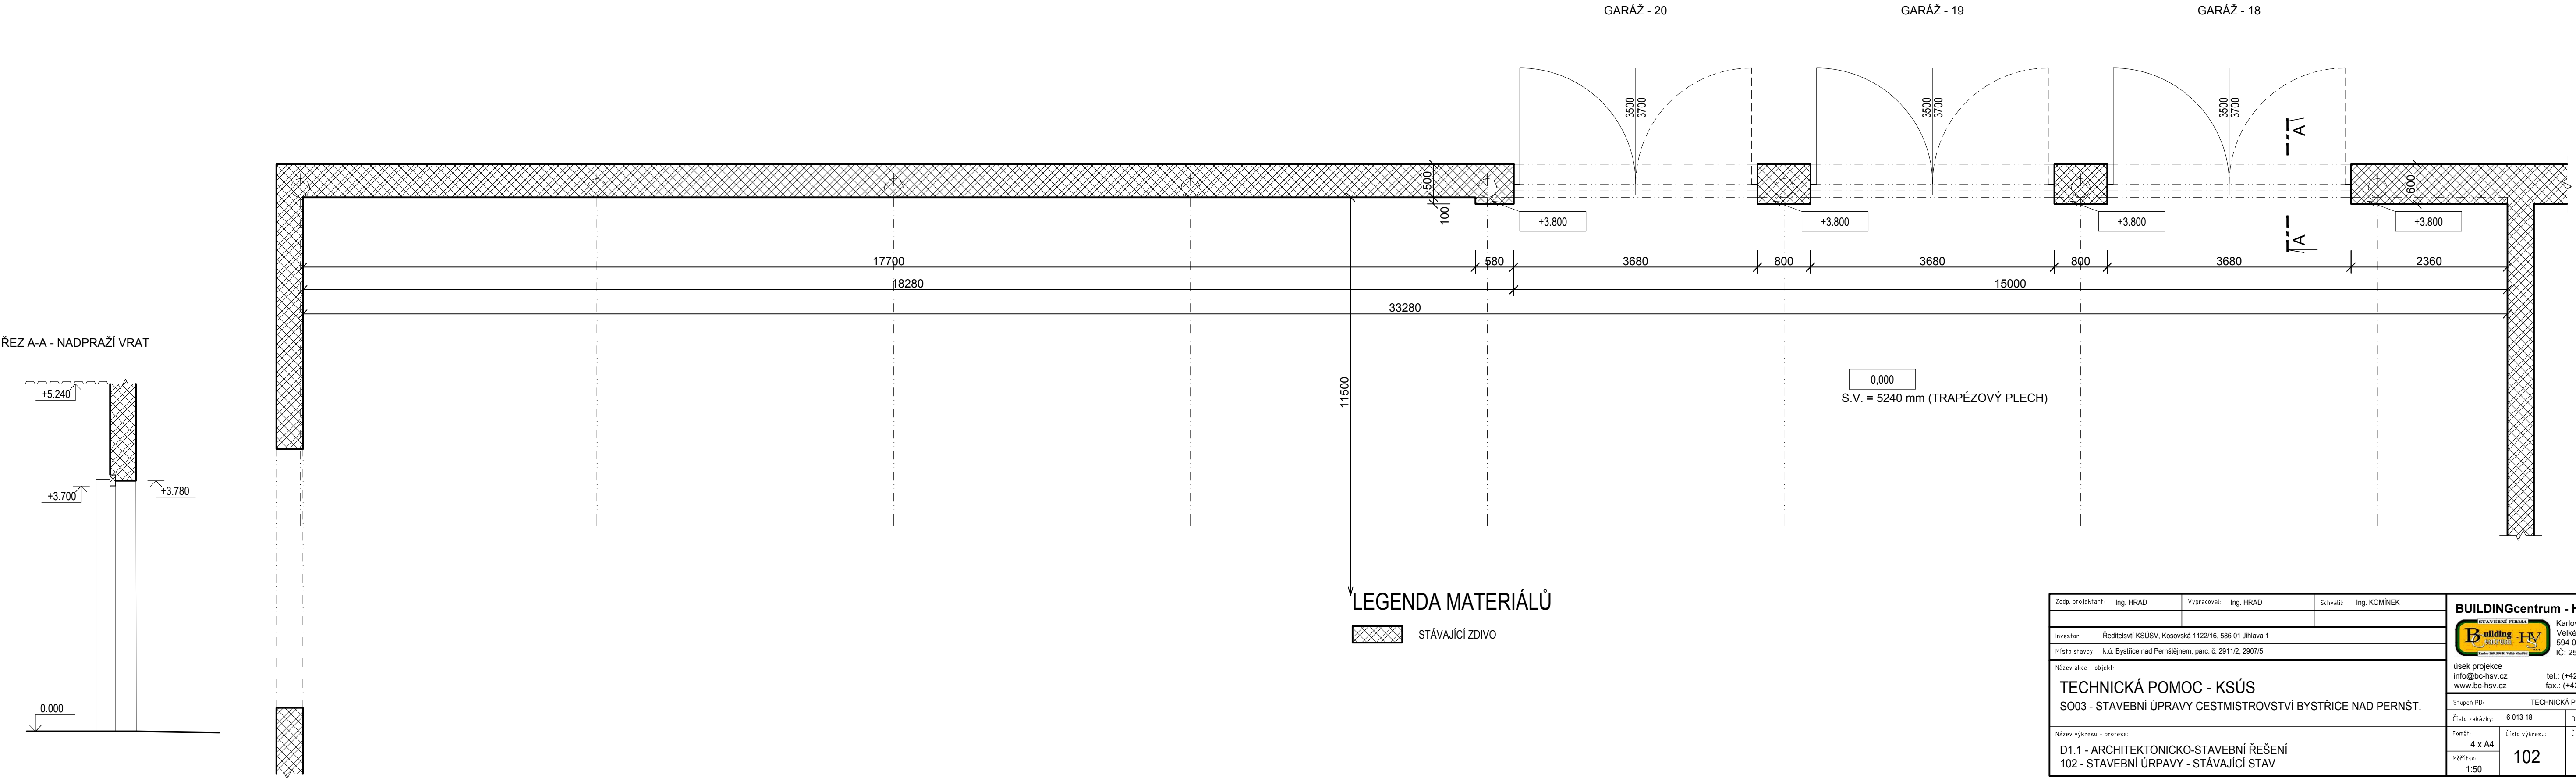

Zodp. projektant:	Ing. HRAD	Vypracoval:	Ing. HRAD	Schválil:	Ing. KOMÍNEK
Investor: Ředitelství KSÚSV, Kosovská 1122/16, 586 01 Jihlava 1					
Místo stavby: k.ú. Bystrice nad Pernštejnem, parc. č. 2911/2, 2907/5					
Název akce - objekt: TECHNICKÁ POMOC - KSÚS SO03 - STAVEBNÍ ÚPRAVY CESTMISTROVSTVÍ BYSTRICE NAD PERNŠT.					
Název výkresu - profese: D1.1 - ARCHITEKTONICKO-STAVEBNÍ ŘEŠENÍ 102 - STAVEBNÍ ÚRPAY - STÁVAJÍCÍ STAV					

BUILDINGcentrum - HSV, s.r.o.	
	Karlov 169/88 Velké Meziříčí 594 01 IČ: 25317873
Úsek projekce: info@bc-hsv.cz www.bc-hsv.cz	
tel.: (+420) 566 686 211 fax.: (+420) 566 686 299	
Stupeň PD:	TECHNICKÁ POMOC
Číslo zakázky:	6 013 18
Datum:	srpen 2018
Fomát:	4 x A4
Měřítko:	1:50
Číslo výkresu:	102
Číslo paré:	