



CESTMISTROVSTVÍ BYSTŘICE NAD PERNŠTEJNEM
GARÁŽE

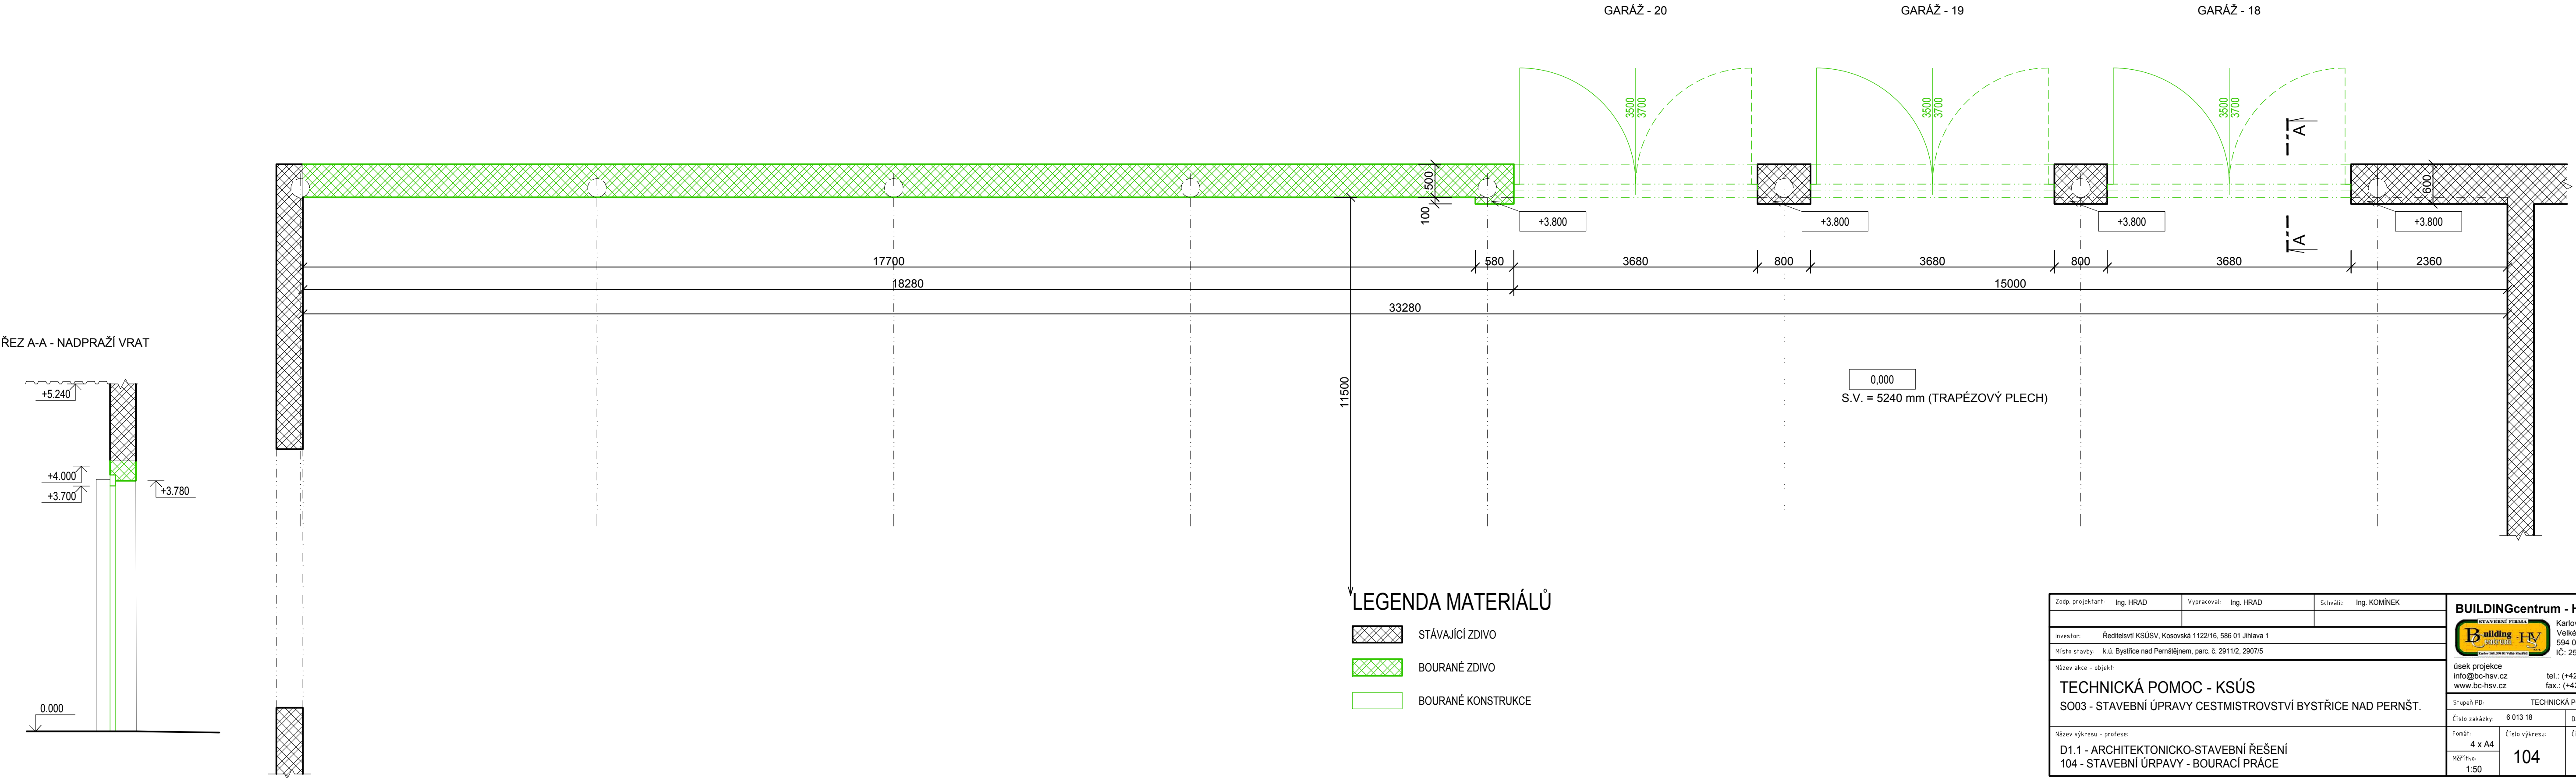

Zodp. projektant: Ing. HRAD		Vypracoval: Ing. HRAD		Schválil: Ing. KOMÍNEK		BUILDINGcentrum - HSV, s.r.o.	
							
Investor: Ředitelství KSÚSV, Kosovská 1122/16, 586 01 Jihlava 1						Karlovy Vary 169/88 Velké Meziříčí 594 01 IČ: 25317873	
Místo stavby: k.ú. Bystřice nad Pernštejnem, parc. č. 2911/2, 2907/5						Úsek projekce info@bc-hsv.cz tel.: (+420) 566 686 211 www.bc-hsv.cz fax.: (+420) 566 686 299	
Název akce - objekt:						Stupeň PD: TECHNICKÁ POMOC	
TECHNICKÁ POMOC - KSÚS						Číslo zakázky: 6 013 18 Datum: srpen 2018	
SO03 - STAVEBNÍ ÚPRAVY CESTMISTROVSTVÍ BYSTŘICE NAD PERNŠT.						Fomát: 4 x A4 Číslo výkresu: 104 Číslo paré:	
Název výkresu - profese:						Měřítko: 1:50	
D1.1 - ARCHITEKTONICKO-STAVEBNÍ ŘEŠENÍ							
104 - STAVEBNÍ ÚRPAVY - BOURACÍ PRÁCE							