


CESTMISTROVSTVÍ BYSTŘICE NAD PERNŠTEJNEM
GARÁŽE + SVAŘOVNA

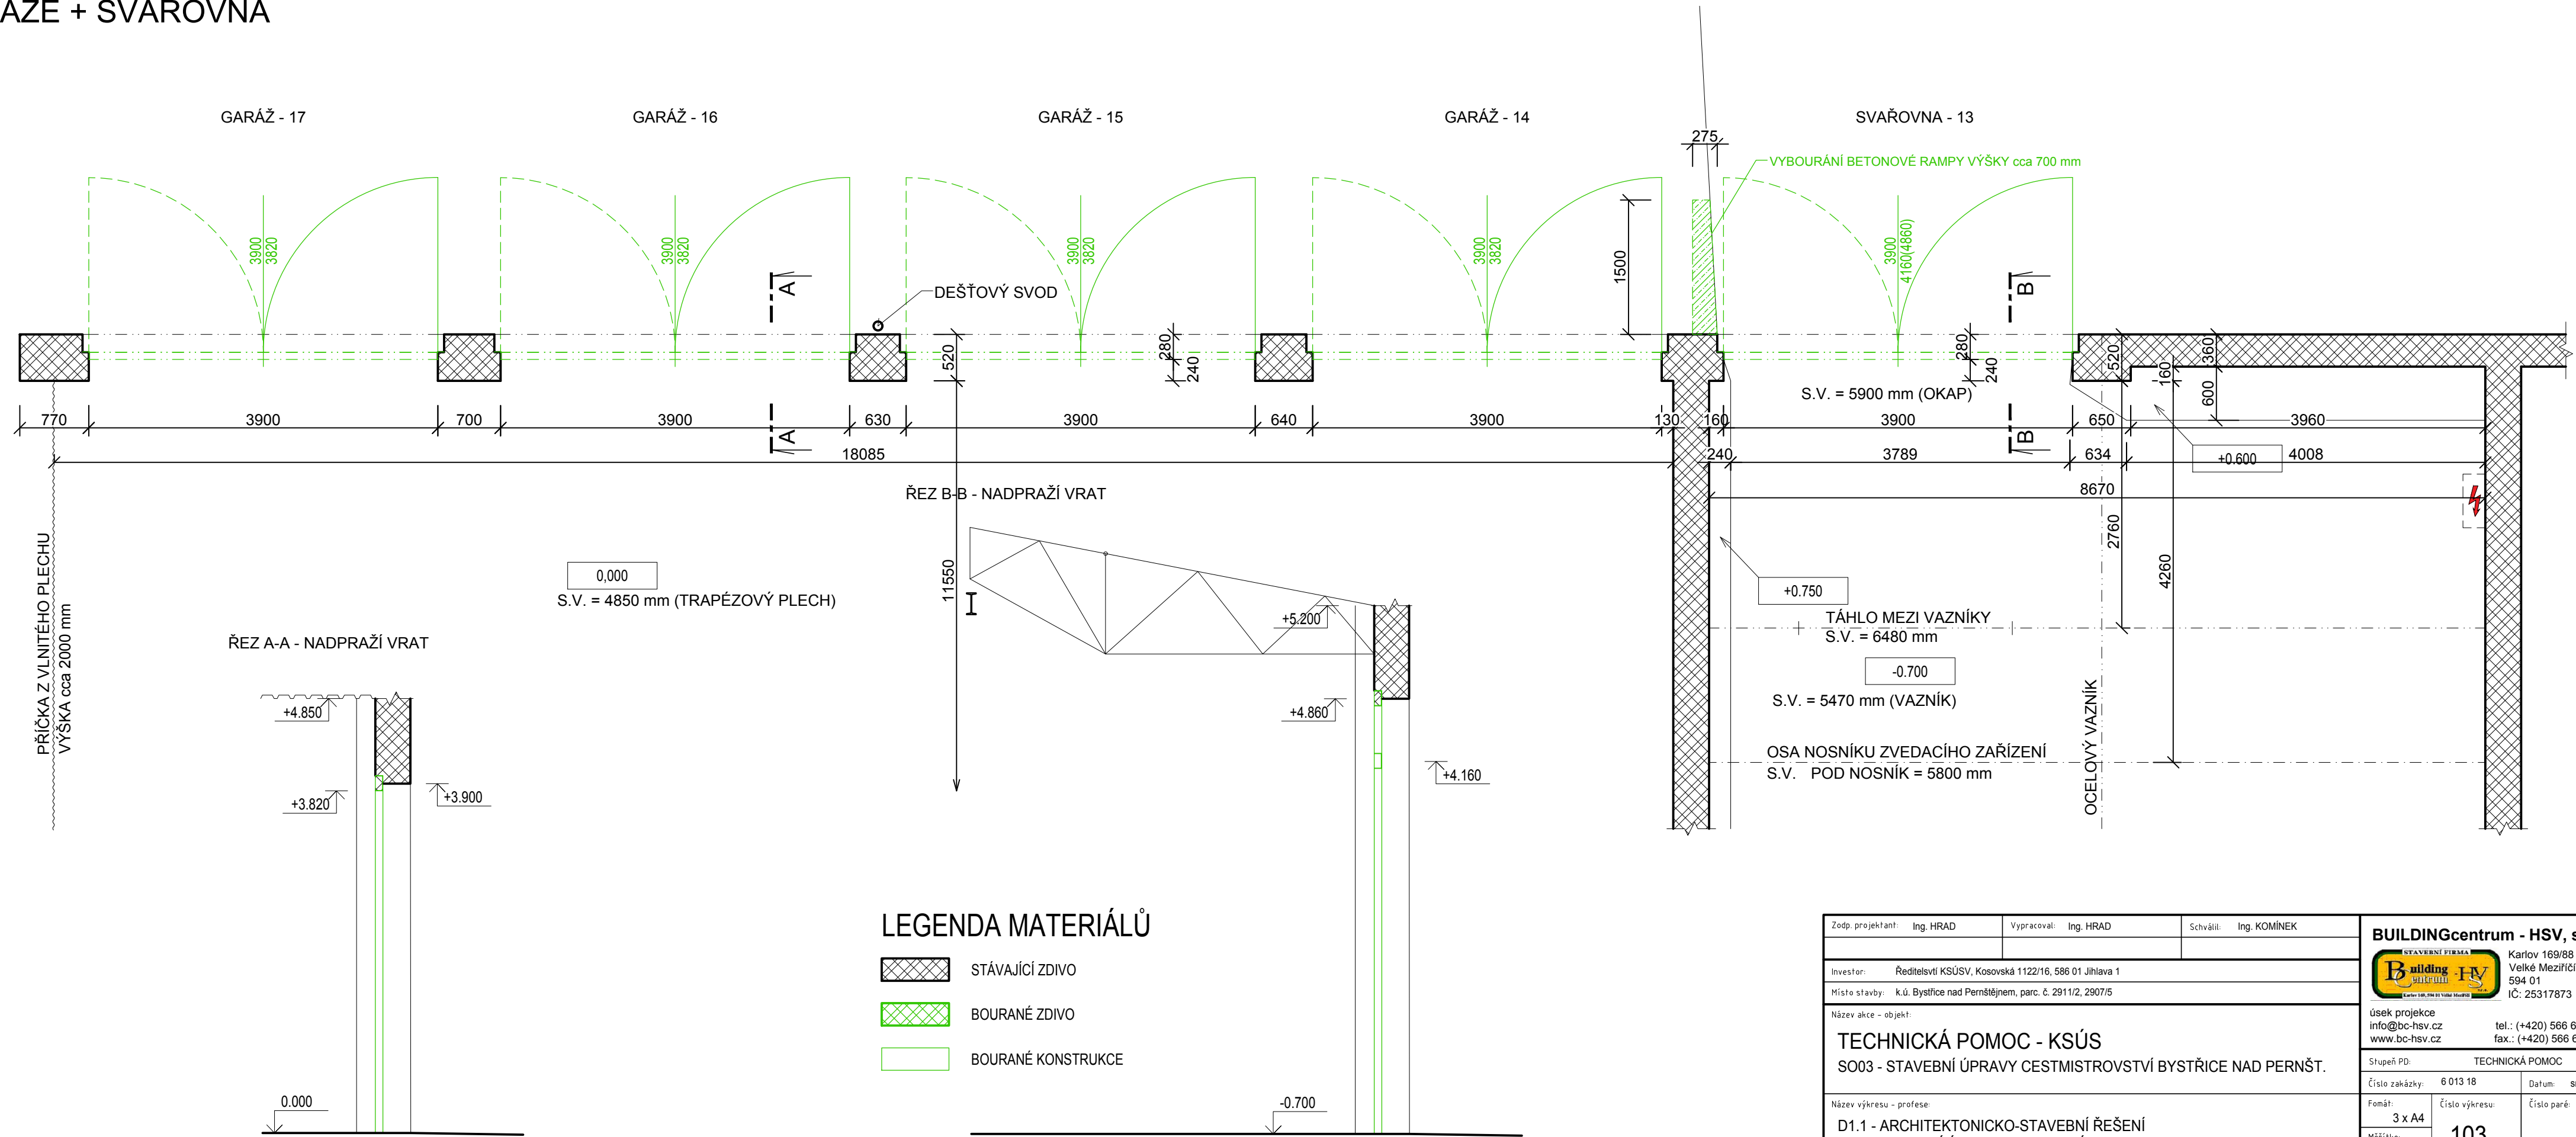


LEGENDA MATERIÁLŮ

STÁVAJÍCÍ ZDIVO

BOURANÉ ZDIVO

BOURANÉ KONSTRUKCE

Zodp. projektant:	Ing. HRAD	Vypracoval:	Ing. HRAD	Schválil:	Ing. KOMINEK
Investor:	Ředitelství KSÚSV, Kosovská 1122/16, 586 01 Jihlava 1				
Místo stavby:	k.ú. Bystřice nad Pernštejnem, parc. č. 2911/2, 2907/5				
Název akce - objekt:	TECHNICKÁ POMOC - KSÚS S003 - STAVEBNÍ ÚPRAVY CESTMISTROVSTVÍ BYSTŘICE NAD PERNŠT.				
Název výkresu - profese:	D1.1 - ARCHITEKTONICKO-STAVEBNÍ ŘEŠENÍ 103 - STAVEBNÍ ÚRPAY - BOURANÉ KONSTRUKCE				
Fomát:	3 x A4	Číslo výkresu:	103	Číslo paré:	
Měřítko:	1:50				

BUILDINGcentrum - HSV, s.r.o.	
	Karlovy 169/88 Velké Meziříčí 594 01 IČ: 25317873
úsek projekce info@bc-hsv.cz www.bc-hsv.cz	tel.: (+420) 566 686 211 fax.: (+420) 566 686 299
Stupeň PD: TECHNICKÁ POMOC	
Číslo zakázky:	6 013 18
Datum:	srpen 2018