


CESTMISTROVSTVÍ BYSTRICE NAD PERNŠTEJNEM GARÁŽE + SVAŘOVNA

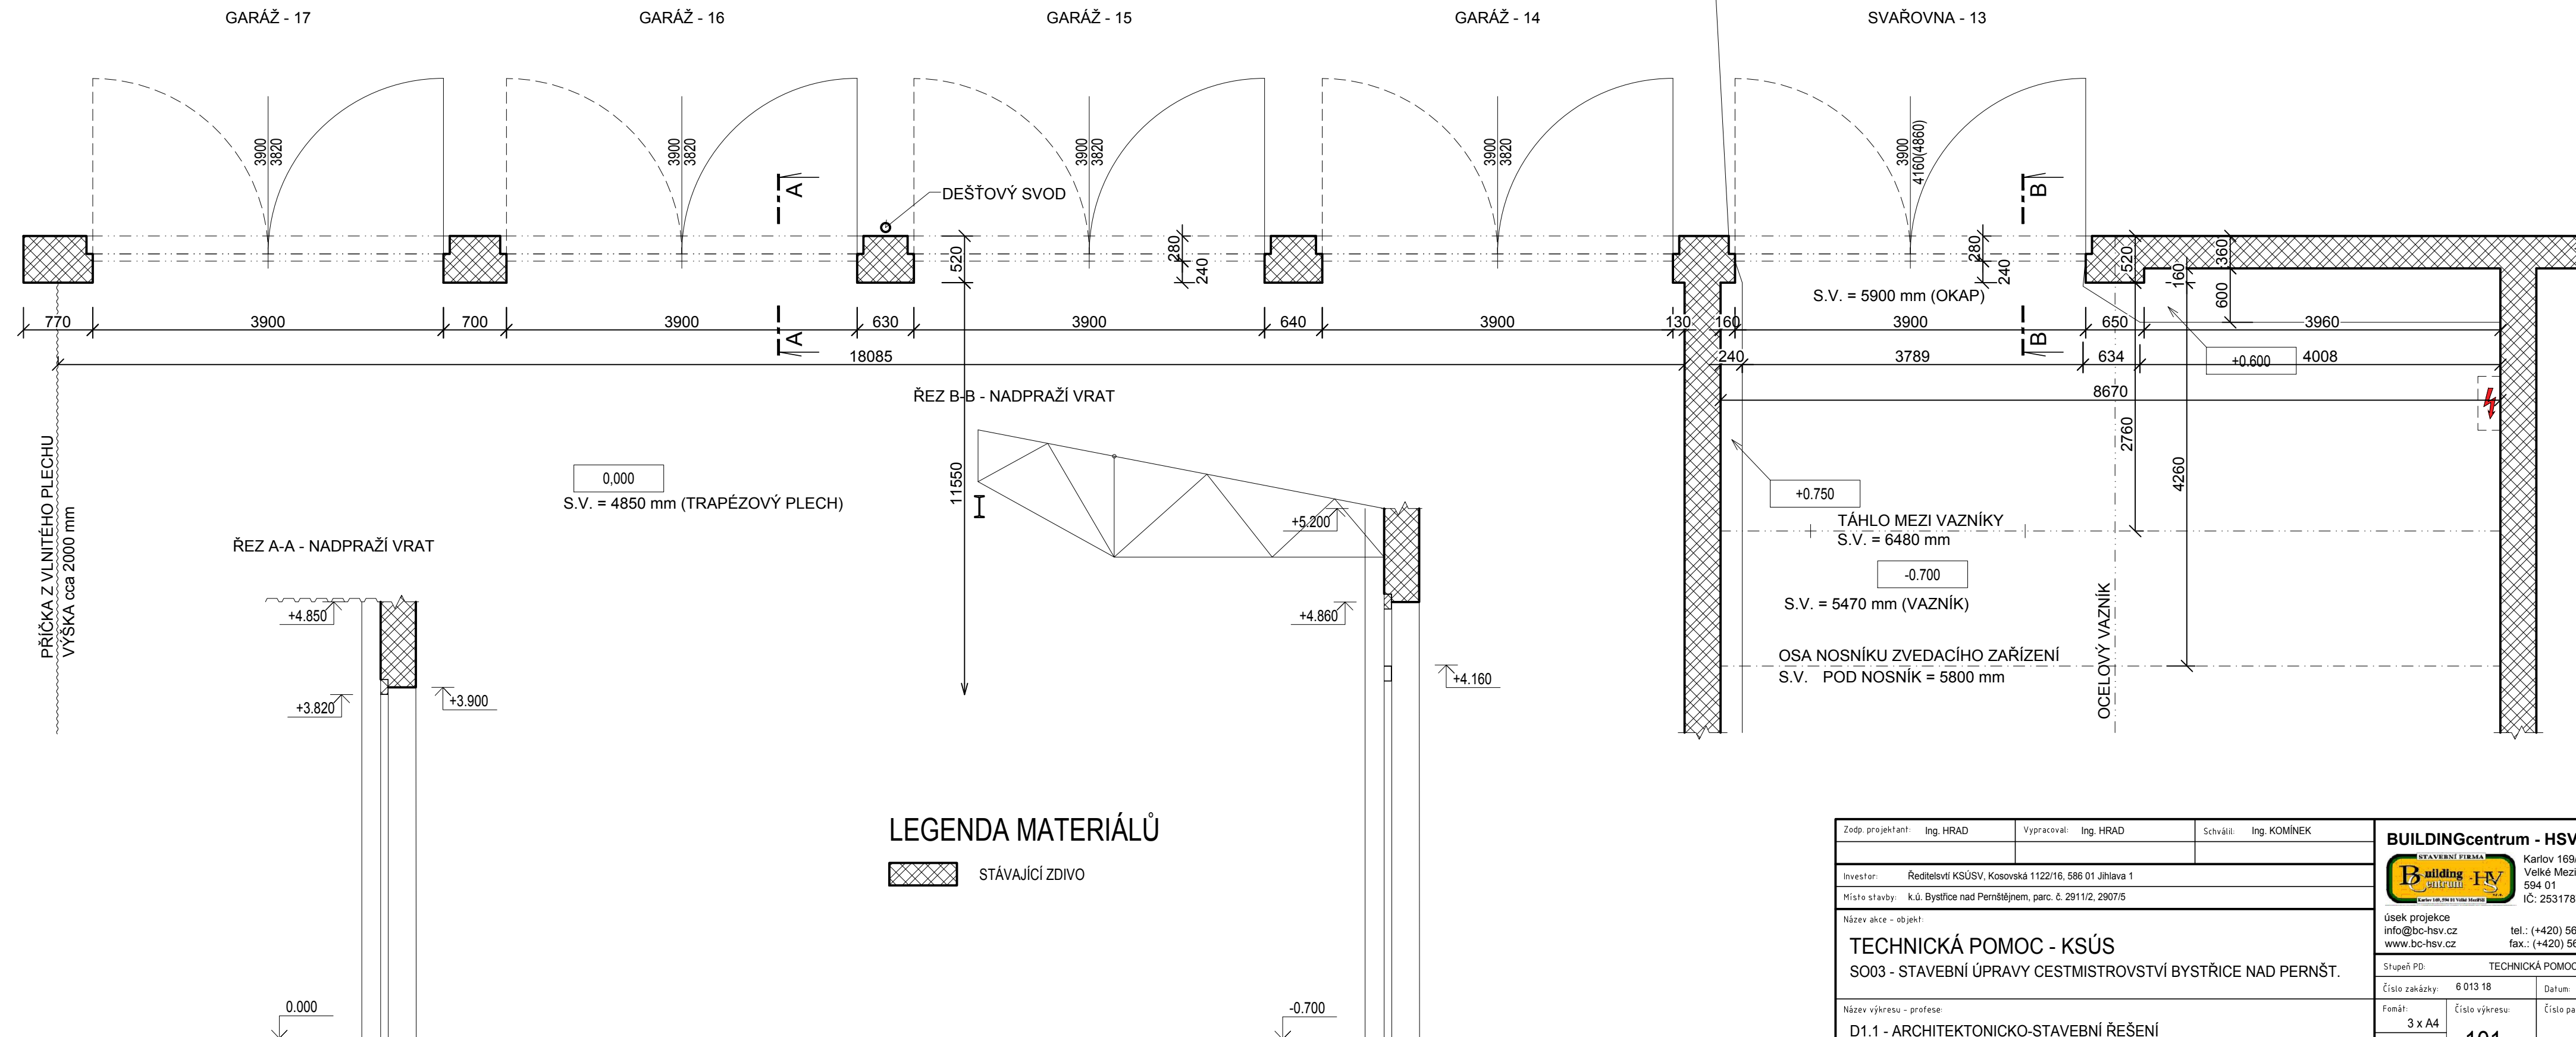

Žodp. projektant: Ing. HRAD		Vypracoval: Ing. HRAD		Schválil: Ing. KOMINEK	
Investor: Ředitelství KSÚSV, Kosovská 1122/16, 586 01 Jihlava 1					
Místo stavby: k.ú. Bystřice nad Pernštejnem, parc. č. 291/12, 2907/5					
Název akce - objekt: <div>TECHNICKÁ POMOC - KSÚS</div> <div>SO03 - STAVEBNÍ ÚPRAVY CESTMISTROVSTVÍ BYSTRICE NAD PERNŠTĚM.</div>		úsek projekce info@bc-hsv.cz tel.: (+420) 566 686 211 www.bc-hsv.cz fax.: (+420) 566 686 299			
		Stupeň PD: TECHNICKÁ POMOC			
Název výkresu - profese: <div>D1.1 - ARCHITEKTONICKO-STAVEBNÍ ŘEŠENÍ</div> <div>101 - STAVEBNÍ ÚRPAY - STÁVAJÍCÍ STAV</div>		Číslo zakázky: 6 013 18		Datum: srpen 2018	
		Formát: 3 x A4		Číslo výkresu: 101	
		Měřítko: 1:50		Číslo paré:	