


KOORDINAČNÍ SITUACE 1:100

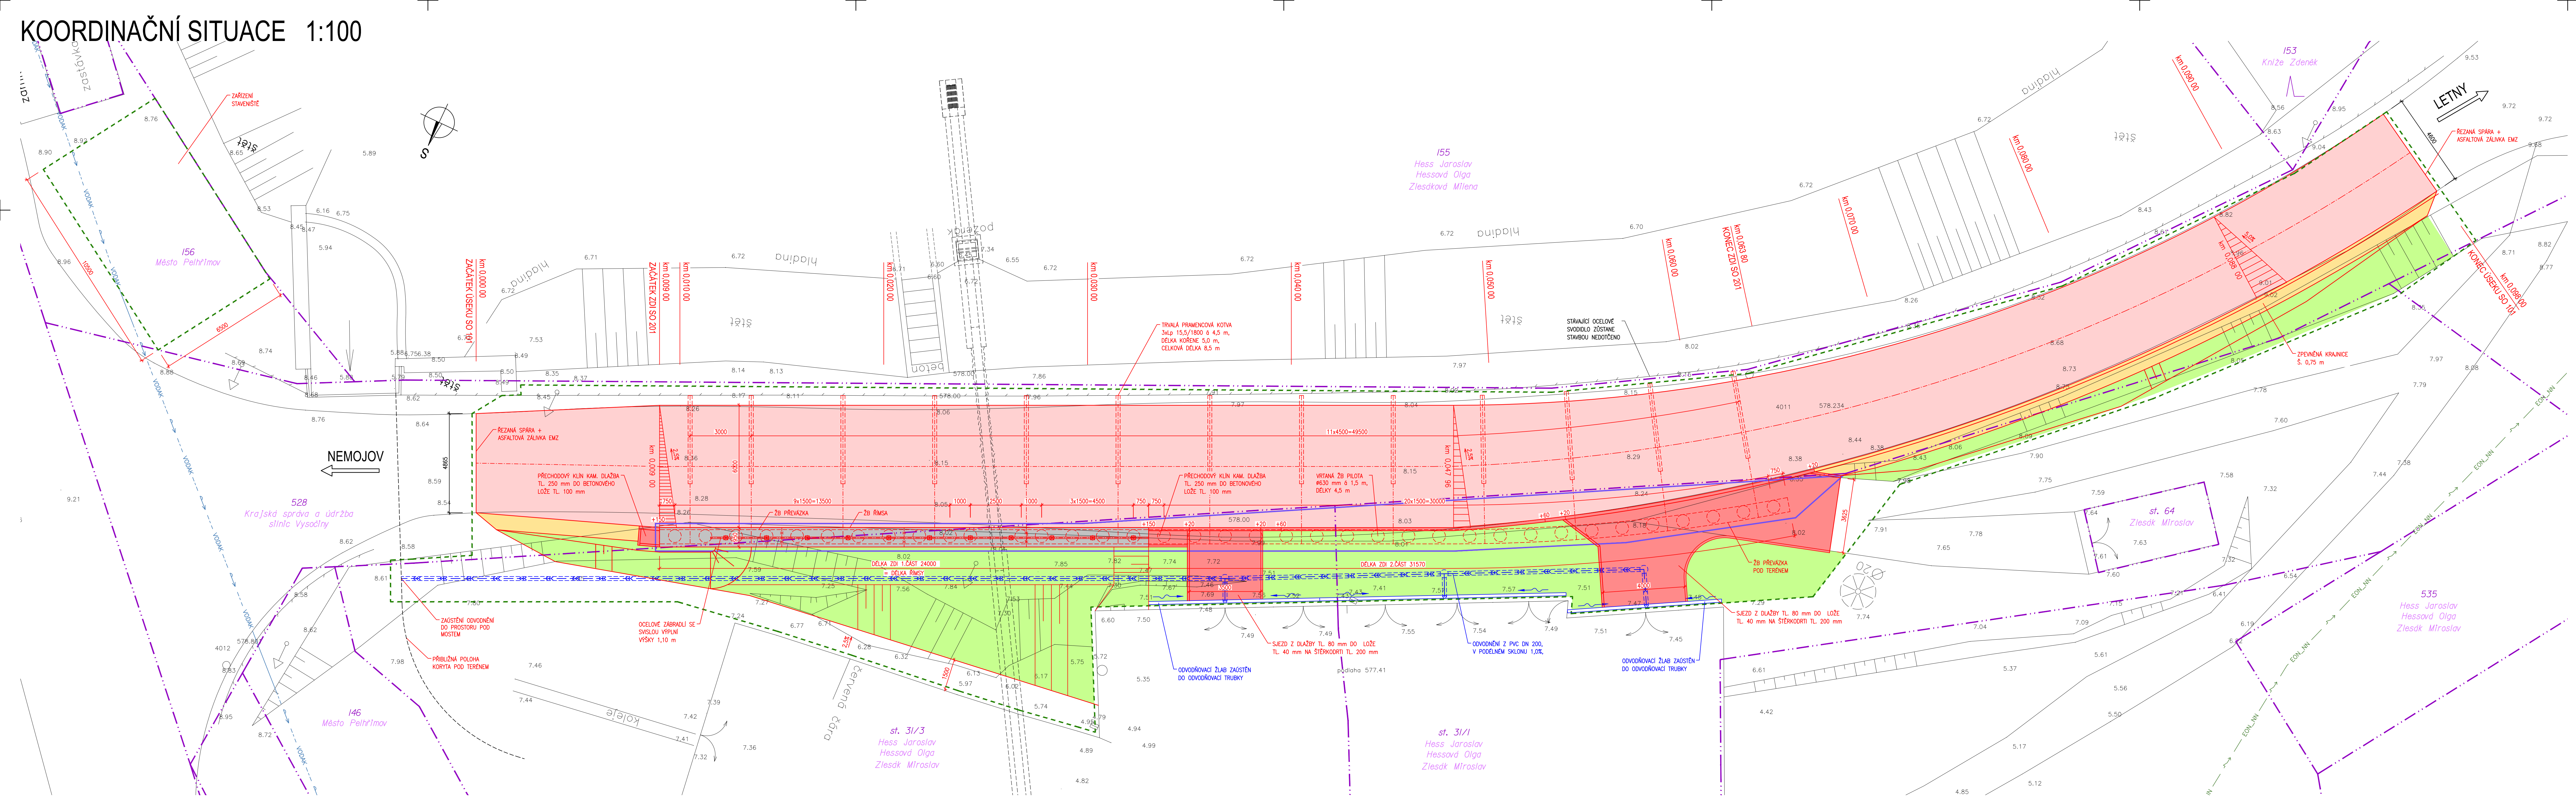

**LEGENDA OBJEKTŮ:**

SO 201 – STATICKÉ ZAJIŠTĚNÍ TĚLESA SILNICE III/11244

**LEGENDA ČAR:**

- DOČASNÝ ZÁBOR
- DOČASNÝ ZÁBOR VEDENÝ PO HRANICI POZEMKŮ
- TRVALÝ ZÁBOR
- TRVALÝ ZÁBOR VEDENÝ PO HRANICI POZEMKŮ
- HRANICE POZEMKŮ KN
- STÁVAJÍCÍ HRANY, STÁVAJÍCÍ KONSTRUKCE
- NOVÉ KONSTRUKCE
- ODVODNĚNÍ

**LEGENDA SÍTÍ:**

- EON\_LNN – PODZEMNÍ VEDENÍ NN (ČEZ)
- VODAK – PODZEMNÍ VODOVOD (VODAK)

**LEGENDA PLOCH:**

- ASFALTOVÁ VOZOVKA
- ŘÍMSY
- DLAŽBA
- ZELĚŇ
- NEZPEVNĚNÁ KRAJNICE

AKCE

III/11244 Radňov, statické zajištění silnice

OBJEDNATEL DOKUMENTACE:

**Kraj Vysočina**

KRAJ VYSOČINA  
Žižkova 57/1882  
587 33 JIHLAVA

**A**

VÝŠKOVÝ SYSTÉM: Bpv  
SOUŘAD. SYSTÉM: SJTSK

VEDOUcí PROJEKTANT	Ing. Martin ŘEHULKA		
ZODPOVĚDNÝ PROJEKTANT	Ing. Martin ŘEHULKA		
VYPRACOVAL	Ing. Karel ZIFČÁK		
KONTROLOVAL	Ing. Jiří ŠRUBAŘ		

KRAJ: KRAJ VYSOČINA  
KÚ: RADŇOV U RYNÁŘCE

DATUM	09/2018
FORMÁT	14 A4
MĚŘÍTKO	1:100
ÚČEL	PDPs
ČÍS. ZAKÁZKY	17190
ARCHIVNÍ ČÍS.	A2_KSIT.dwg
ČÍS. SOUPRAVY	ČÍS. VÝKRESU

NÁZEV AKCE: III/11244 Radňov, statické zajištění silnice

NÁZEV PŘÍLOHY: KOORDINAČNÍ SITUACE

**A2**