

**Výzva k podání nabídek a zadávací dokumentace
pro veřejnou zakázku malého rozsahu na dodávky, zadávanou mimo režim zákona
č. 134/2016 Sb., o zadávání veřejných zakázek**

Název veřejné zakázky:	„Dodávka vnitřního vybavení školky v rámci Domova pro seniory Havlíčkův Brod- II.“
Předmět veřejné zakázky	Dodávky
Zadavatel	
Název:	Kraj Vysočina
IČO:	70890749
Adresa sídla:	Žižkova 57/1882, Jihlava, PSČ 587 33
Právní forma:	804-kraj, vyšší územní samosprávný celek, právnická osoba zřízená ústavním zákonem č. 347/1997 Sb. o vytvoření vyšších územních samosprávných celků a o změně ústavního zákona České národní rady č. 1/1993 Sb., Ústava České republiky, ve znění ústavního zákona č. 176/2001 Sb.
Osoby oprávněné za zadavatele jednat:	MUDr. Jiří Běhounek, hejtman Kraje Vysočina, Mgr. Pavel Franěk, náměstek hejtmána Kraje Vysočina, JUDr. Věra Švarcová, vedoucí odboru sociálních věcí
Kontaktní osoby:	Jakub Kumpa, kumpa.j@kr-vysocina.cz
Prokázání kvalifikace	Podmínky prokázání kvalifikace jsou stanoveny v zadávací dokumentaci článek 5.
Pravidla pro hodnocení	Základním hodnotícím kritériem veřejné zakázky je ekonomická výhodnost, a to nejnižší nabídková cena včetně DPH, resp. v případě neplátců DPH je celková cena nabídnutá dodavatelem.
Lhůta a místo pro podání nabídek	Nabídky budou doručovány písemně dle článku 11 této zadávací dokumentace. Lhůta pro podání nabídky končí dne 6. 12. 2019 ve 11:00 hod.

Identifikační údaje zadavatele

Název zadavatele:	Kraj Vysočina
Právní forma:	Územní samosprávný celek
Sídlo zadavatele:	Jihlava, Žižkova 1882/57, PSČ 587 33
IČO:	70890749
Osoba oprávněná jednat ve věcech smluvních:	MUDr. Jiří Běhounek, hejtmán Kraje Vysočina, Mgr. Pavel Franěk, náměstek hejtmána Kraje Vysočina, JUDr. Věra Švarcová, vedoucí odboru sociálních věcí
Odpovědný útvar:	Odbor sociálních věcí
Kontaktní osoba ve věcech technických:	Bc. Jakub Kumpa
Telefon:	+420 734 694 480
E-mail:	kumpa.j@kr-vysocina.cz

(dále jen „zadavatel“)

1. Předmět a účel plnění veřejné zakázky

Předmětem veřejné zakázky je dodávka vnitřního vybavení, především nábytku, elektrospotřebičů a dalšího vybavení pro účely mateřské školy, která bude součástí Domova pro seniory Havlíčkův Brod, příspěvkové organizace. Dodávkou se rozumí dodání zboží, jeho montáží, zapojení, uvedení do provozu a zaškolení obsluhy.

2. Technické podmínky

Minimální technické požadavky jsou stanoveny v příloze č. 2.

3. Předpokládaná hodnota veřejné zakázky

Předpokládaná hodnota veřejné zakázky činí **420 000,- Kč bez DPH**.

4. Doba a místo plnění předmětu veřejné zakázky

Doba a místo plnění veřejné zakázky je stanovena v návrhu smlouvy.

5. Požadavky na prokázání kvalifikace dodavatelů

Zadavatel nepožaduje splnění kvalifikace, pokud je ve veřejně dostupných rejstřících možné ověřit právní subjektivitu účastníka existenci jeho oprávnění vykonávat požadovanou činnost.

6. Požadavky na způsob zpracování nabídkové ceny

Dodavatel stanoví nabídkovou cenu za předmět plnění veřejné zakázky - ocenění v předepsané struktuře dle Přílohy č. 2 této zadávací dokumentace a také ji uvede v Krycím listu nabídky dle Přílohy č. 1 této zadávací dokumentace.

Nabídková cena bude uvedena v CZK.

Nabídková cena bude uvedena v členění: nabídková cena bez daně z přidané hodnoty (DPH), samostatně DPH a nabídková cena včetně DPH.

Nabídková cena v této skladbě bude uvedena na krycím listu nabídky (viz Příloha č. 1 této zadávací dokumentace).

Nabídková cena bude zpracována v souladu se zadávacími podmínkami. Nabídková cena bude stanovena jako cena »**nejvýše přípustná**«!

7. Obchodní podmínky

Zadavatel stanoví obchodní a smluvní podmínky veřejné zakázky formou závazného textu smlouvy, která tvoří přílohu č. 3 této výzvy.

Smlouva bude uzavřena dle přílohy č. 3 této výzvy s tím, že bude před podpisem upravena dle údajů z nabídky vybraného dodavatele na místech k tomu vyznačených a doplněna o přílohy.

Dokument návrhu smlouvy se do nabídky nemusí předkládat.

Zadavatel požaduje, aby v nabídce dodavatel předložil dokument, přílohu č. 1 smlouvy, která je vložena jako příloha č. 2 této zadávací dokumentace Cenová nabídka.

8. Objektivní podmínky, za nichž je možno překročit výši nabídkové ceny

Zadavatel připouští překročení nabídkové ceny pouze v případě změny sazeb DPH.

9. Podmínky a požadavky pro zpracování nabídky, jiné požadavky zadavatele na plnění předmětu veřejné zakázky

Všechny podmínky a požadavky zadavatele vymezené zadávacími podmínkami jsou součástí návrhu smlouvy, jako příloha č. 3.

Nabídka bude předložena v jednom originále v písemné formě, v českém jazyce.

Nabídka nebude obsahovat přepisy a opravy, které by mohly zadavatele uvést v omyl.

Zadavatel doporučuje uchazeči, aby všechny listy nabídky včetně příloh byly řádně očíslovány vzestupnou číselnou řadou a nabídka byla zajištěna proti neoprávněné manipulaci. Jednotlivé listy nabídky mohou být očíslovány ručně, avšak takovým způsobem, že číslování bude vždy jednoznačné a neuvede zadavatele v omyl.

Zadavatel závazně požaduje, aby nabídka obsahovala minimálně následující dokumenty:

Krycí list nabídky. Pro sestavení krycího listu dodavatel závazně použije Přílohu č. 1 této zadávací dokumentace – Krycí list nabídky.

Cenovou nabídku. Pro sestavení cenové nabídky dodavatel závazně použije Přílohu č. 2 této zadávací dokumentace – Cenová nabídka.

10. Hodnotící kritéria a způsob hodnocení nabídek

Nabídky budou hodnoceny podle jejich ekonomické výhodnosti, přičemž hodnocení nabídek bude provedeno podle kritéria nejnižší nabídkové ceny včetně DPH. Předmětem hodnocení bude celková nabídková cena stanovená dodavatelem. Nabídka s nejnižší celkovou nabídkovou cenou je nabídkou ekonomicky nejvýhodnější. Pořadí nabídek bude sestaveno vzestupným seřazením nabídek podle výše celkové nabídkové ceny včetně DPH.

11. Podání nabídky

Lhůta pro podání nabídek končí **6. 12. 2019 v 11.00 hod.**

Nabídka bude doručena na adresu Krajský úřad Kraje Vysočina, odbor sociálních věcí, Žižkova 1882/57, 586 01 Jihlava v řádně uzavřené obálce opatřené na přelepu razítkem a na přední straně označené: „**NEOTEVÍRAT – VEŘEJNÁ ZAKÁZKA – „Dodávka vnitřního vybavení školky v rámci Domova pro seniory Havlíčkův Brod – II.“**“. Na obálce bude uvedena adresa, na níž je možné zaslat oznámení v případě podání nabídky po uplynutí lhůty pro podání nabídek.

Nabídky je možné doručit poštou nebo osobně předat každý pracovní den na podatelnu zadavatele na adrese: Krajský úřad kraje Vysočina, Žižkova 57, 586 01 Jihlava v době od 8.00 hod. do 13.00 hod., v pondělí a ve středu do 16.00 hod., poslední den lhůty do 11:00 hod.

Splnění lhůty pro podání nabídek se posuzuje podle podacího razítka podatelny zadavatele.

12. Zadávací lhůta

Zadávací lhůta, po kterou je dodavatel svou nabídkou vázán, je zadavatelem stanovena v délce 30 dnů od uplynutí lhůty pro podání nabídek.

13. Označení osob odlišných od zadavatele

Zadavatel uvádí, že následující části zadávací dokumentace vypracovaly tyto osoby odlišné od osoby zadavatele:

Přílohy č. 2 a 4 zpracovala firma EFEKT projekční kancelář s.r.o., Havlíčkův Brod, Beckovského 1882, IČO 28787234.

14. Ostatní podmínky zadávacího řízení

Nabídky, které nesplní požadavky uvedené v zadávacích podmínkách, budou z hodnocení vyřazeny.

Zadavatel zruší bez zbytečného odkladu zadávací řízení, pokud:

- nebudou ve stanovené lhůtě podány žádné nabídky,
- budou z účasti v zadávacím řízení vyloučeni všichni dodavatelé.

Zadavatel je oprávněn zrušit zadávací řízení kdykoli do uzavření smlouvy a to i bez uvedení důvodu.

Zadavatel si vyhrazuje právo snížení rozsahu předmětu veřejné zakázky.

Nabídky, které budou doručeny po uplynutí lhůty pro podání nabídek, nebudou otevřeny. Zadavatel bezodkladně vyrozumí dodavatele o tom, že jeho nabídka byla podána po uplynutí lhůty pro podání nabídek.

Žádný z dodavatelů nemá ani ve výše uvedených případech nárok na náhradu nákladů spojených s vypracováním a podáním nabídky.


Otevírání obálek s nabídkami dodavatelů proběhne bez zbytečného odkladu po uplynutí lhůty pro podání nabídek bez účasti uchazečů.

15. Ověření údajů uvedených v nabídkách

Zadavatel si vyhrazuje právo ověřit a prověřit údaje uvedené jednotlivými účastníky v nabídkách. Zadavatel vyloučí účastníka ze zadávacího řízení v případě, že účastník uvede ve své nabídce nepravdivé údaje.

V Jihlavě dne 26. 11. 2019

Kraj Vysočina
Žitkova 57, 587 33 Jihlava

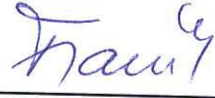
4 | 
Mgr. Pavel Franěk
Náměstek hejtmána kraje

KRYCÍ LIST



Název veřejné zakázky:	„Dodávka vnitřního vybavení školky v rámci Domova pro seniory Havlíčkův Brod – II.“
Název zadavatele:	Kraj Vysočina
Obchodní firma/název dodavatele:	[doplň dodavatel]
Právní forma:	[doplň dodavatel]
IČO:	[doplň dodavatel]
DIČ:	[doplň dodavatel]
Adresa sídla:	[doplň dodavatel]
Bankovní spojení:	[doplň dodavatel]
Číslo účtu:	[doplň dodavatel]
Jména a příjmení osob oprávněných zastupovat dodavatele s uvedením funkce	[doplň dodavatel], [funkce doplň dodavatel]
Kontaktní údaje: Jména a příjmení kontaktních osob Tel. a e-mail kontaktních osob	[doplň dodavatel], [tel. a e-mail doplň dodavatel]
Nabídková cena	
Cena v Kč bez DPH	
Výše DPH v Kč	
Cena v Kč včetně DPH	

* V případě podání společné nabídky více dodavateli bude v nabídce předložen vyplněný formulář s identifikačními údaji za každého dodavatele


Pokyn pro uchazeče: Uchazeč vyplní cenu v žlutě označených buňkách, bez zaokrouhlování.

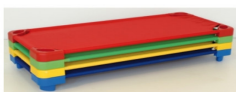VYBAVENÍ INTERIÉRU										
Pořadové číslo položky	Místnost	ID	Název / Specifikace / Popis položky	Předpokládaný vzhled, tvar	Měrná jednotka (MJ)	Množství MJ	Jednotková cena / MJ (Kč bez DPH)	Cena celkem (Kč bez DPH)	Jednotková cena / MJ (Kč s DPH)	Cena celkem (Kč s DPH)
1	1.03	Z02.01	ŠATNOVÉ SKŘÍNKY (součástí položky jsou veškeré práce a dodávky zobrazené na v.č. 02- Šatnové skříňky) viz. samostatný výkres č. D.1.1.02, laminovaná DTD, viditelné ABS hrany, rektifikační nohy, konstrukční změny bez souhlasu projektanta jsou nepřipustné (1 kus zahrnuje 12 skříňek)		ks.	1				
2	1.03	Z02.02	ŠATNOVÉ SKŘÍNKY (součástí položky jsou veškeré práce a dodávky zobrazené na v.č. 02- Šatnové skříňky) viz. samostatný výkres č. D.1.1.02, laminovaná DTD, viditelné ABS hrany, rektifikační nohy, konstrukční změny bez souhlasu projektanta jsou nepřipustné (1 kus zahrnuje 7 skříňek)		ks.	1				
3	1.03	Z02.03	ŠATNOVÉ SKŘÍNKY PRO UČITELE standardní šatnové skříňky - sestava obsahuje 2ks, rozměry dvojskříňky ŠH/L 600/420/1900mm, světlé dřevo, barvy nutno vybrat dle vzorníku za účasti projektanta, šatní skříň je vyrobená z oboustranně laminované dřevotřísky o síle 18 mm hrany jsou lemovány odolnou plastovou hranou ABS o síle 1 mm dvířka jsou uzamykatelné cylindrickým zámekem, ke kterému přísluší vždy dva klíče součástí standardní výbavy je dvojháček a dvě police zadní část skříňe je opatřena průduchy k zajištění odvětrávání horní a spodní části skříňe		ks.	1				
4	1.03	Z02.04	KORKOVÁ NÁSTĚNKA hliníkový rám, 1000/2000mm		ks.	3				
5	1.03	Z02.05	ODPADKOVÉ KOŠE PRO TŘÍDĚNÍ ODPAD Se 3 nádobami objem každé nádoby 40 l robustní, úderuvzdorné plastové nádoby barevná víka pro třídění odpadů přidržené svorky k upevnění pytle na odpad nálepky s pictogramy korpus světlé šedý, podobný RAL 7035 šířka 760 mm výška 570 mm hloubka 405 mm materiál plast provedení stěn plné provedení dna plné provedení víka sklopné barva víka žlutá, modrá, šedá		kpl.	1				
6	1.04	Z04.01	STOLKY DĚTSKÉ Lichoběžníkový dřevěný stůl s rektifikací 112(65)x53 cm – 5x Stůl se dá polohovat ve výškách od 37,5 do 59,5 cm, navíc nohy stolu jsou opatřené rektifikační patkou z plastu, která vyrovnává nerovnosti podlahy až o 2 cm. Pracovní deska stolu má tvar lichoběžníku a je zhotovená z kvalitní dřevotřískové desky o síle 18 mm dostupné ve více barevných variantách. Nohy stolu tvoří silné kovové trubky o průměru 50 mm.Barva desky stolu: dřevo. Barva hrany stolu provedena ve třech barevných odstínech: červená, modrá, zelená.		ks.	5				
	1.04	Z04.01	ŽIDLE KE STOLKŮM Dřevěná dětská židle: mořený sedák a opěrák Budou dodány ve třech různých výškách a ve třech barevných odstínech, který bude vybrán investorem v rámci realizace. Výška sedáku 22cm - 3ks, výška sedáku 26cm - 8ks, výška sedáku 30cm - 8ks		ks	19				
7	1.04	Z04.02	LŮŽKA stohovatelné, dětské lůžko, lehátko, postýlka pro mateřské školky, do Rozměry:144x58x12 cm (ŠxVxH). Výška postýlky s nástavcem - 27 cm. Mezera mezi postýlkami, když jsou na sobě - s nástavcem: 12 cm, bez nástavce: 3 cm. Váha postýlky - 3 kg.		ks	19				
	1.04	Z04.02	VOZÍK NA PLASTOVÉ POSTÝLKY vozik na plastové postýlky 144cm, bez nástavců, nosnost 120kg		ks	2				
8	1.04	Z04.03	STŮL PRO UČITELKU pracovní stůl pro učitelku, s bočnicemi a čelní deskou, laminovaná DTD, ABS hrana, barva jednotná s ostatním nábytkem, ŠH/L/V 1400/700/760mm, zásuvkový kontejner ŠH/L/V 400/600/500mm		ks.	1				
	1.04	Z04.03	STANDARDNÍ KANCELÁŘSKÁ ŽIDLE nosnost 120kg, studeňá pěna v sedáku, synchronní mechanismus polohování, opěrák ze síťoviny, sedák: černý, opěrák, šedý, kolečka na PVC podlahu		ks.	1				

9	1.04	Z04.04a	SKŘÍN NA LŮŽKOVINY A MATRACE rozměry 105x65x181cm (ŠxHxV)		ks.	3				
10	1.04	Z04.04b	SKŘÍN NA LŮŽKOVINY A MATRACE Praktická skříň s úložným prostorem na sedm sad lůžkovin a plastových lehátek nebo matrací. Korpus skříně jsou vyráběny z laminované dřevotřísky o síle 18 mm a chrání je 2 mm ABS hrana. Rozměry: 226x168x62 cm (ŠxVxH)		ks.	2				
11	1.04	Z04.05	MATRACE Dětská matrace 136 cm do dětské postýlky délky 144 cm. Matrace má zkosené rohy 8 x 10 cm. Kvalitní molitanové jádro kryje odolný, prateľný, snímatelný potah z bavlny v modré barvě. Potah je opatřený zipem.		ks.	19				
	1.04	Z04.05	PEVNÝ ROŠT DO DĚTSKÉ MATRACE Praktické příslušenství k dětskému lehátku délky 144 cm. Pevný rošt do matrace. Rozměry 135x48x0,3 cm (ŠxHxV). Rošt z HDF děrované desky, který umožní dětem zaujmout fyziologické uložení páteře. Hypoalergenní příkryvky + polštáře, prostěradlo, povlečení na příkryvku a polštář mikroplyš		ks.	19				
12	1.04	Z04.06	DĚTSKÁ POHOVKA Rozměry složené pohovky: Šířka 98 cm Výška 59 cm Hloubka 48 cm Rozměry rozložené pohovky + 4 přídavného sedáku: Šířka 98 cm Výška 59 cm Délka 168 cm Plocha na spaní 71,5 cm x 160 cm Výška pěny 8 cm		ks.	1				
13	1.04	Z04.07	INTERAKTIVNÍ TABULE interaktivní tabule, Uhlopříčka 2000mm, formát 4:3 Dotyk prstem i perem Ultrakrátký projektor Motorový pojezdový vertikální posun Rozsah 195 – 262cm (horní hrana stojanu) Možnost otočení konzole s projektoem o 90° Povrchová úprava: bílá Max. zatížení nosníku projektoru: 8kg Max. zatížení hlavního nosníku 50kg včetně kabeláže, montáže, zprovoznění (kompletní funkční celek)		ks.	1				
14	1.04	Z04.08	SKŘÍN skříň na uložení CD a dalších pomůcek, Š/HL/V 800/400/1820mm, laminovaná DTD v jednotné barvě - světlé dřevo, ABS hrana, spodní skříňky s uzamykatelnými dvířky		ks.	1				
15	1.04	Z04.09	SKŘÍN NA HRAČKY Rozměry: 800 x 470 x 1780 mm, Barva: Světlé dřevo – dle ostatního nábytku v místnosti		ks.	3				
	1.04	Z04.09	SKŘÍN NA POMŮCKY Rozměry: 400 x 470 x 1780 mm Barva: Světlé dřevo – dle ostatního nábytku v místnosti		ks.	1				
16	1.04	Z04.10	HRACÍ KOBEREC Vyroben ze 100% polyesteru. Rozměry: 4000x4000 MM Výška vlasu 3 mm Podklad filc Třída zážehu Z3 Norma EN 685 Celková tloušťka 6,5 mm		m ²	16				

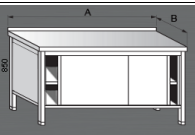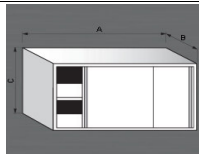17	1.04	Z04.11	KUCHYŇKA PRO DETI Dětská dřevěná kuchyňka s myčkou Kuchyňka pro malé kuchtiky je vybavena moderní digestoří, myčkou, mikrovlnná trouba, vahčem, sporákem a dřezem s vodovodním kohoutkem. Dřevěná páková baterie je pohyblivá, plastový dřez je vyndávací, možno do něj napustit vodu. Korpus kuchyňky je standardně vyráběn ve třech dezénech lamino desek o síle 18 mm. Dvířka jsou v několika barevných provedeních lamino desek o síle 18 mm. Všechny namáhané plochy jsou opatřeny 2 mm ABS hranou, která je chrání před poškozením. Dodáváno smontované ve 3 dílech (horní a spodní skříňky se sešroubují se zády, namontují se úchyty).		ks.	1				
18	1.04	Z04.12	ODPADKOVÝ KOŠ Koš odpadkový 12l dětský Dětský odpadkový koš. Koš je stylizován do zvířátka Vyrobeno z kvalitního polypropylenu. víko se otevírá zatláčením směrem dovnitř		ks.	1				
21	1.06	Z06.03	NEREZOVÝ STŮL Celonerezový uzavřený stůl s posuvnými dvířky je postaven na svařovaném podnoží z uzavřených profilů 40x40, které jsou opatřeny seřiditelnými patkami. Pracovní deska stejně jako přestavitelná police a opláštění je zhotoveno z plechu tl. 1mm jakosti 17240. Nutno doložit certifikátem. Rozměry: 1600/700 mm		ks.	1				
	1.06	Z06.03	NEREZOVÉ SKŘÍŇKY NAD NEREZOVÝ STŮL Skříňka nástěnná, uzavřená s posuvnými dvířky a polici 1600/300/600		ks.	1				
22	1.06	Z06.04	LEDNIČKA nerezové opláštění, ventilované chlazení, automatické odtávání, chladič R 134a, digitální termostát, výškové nastavitelné rošty, snadno vyměnitelné těsnění, zabudovaný zámek, lze měnit otevírací dveře obsahuje fluorované sklenkové plyny napájení 230 V / 50 Hz Výška: 185,5 cm Šířka: 60,3 cm Hloubka: 59,5 cm Čistý objem: 265 l Příkon: 185 W Počet polic: 4 Teplota: -2 až +8°C Vnitřní výška: 162 cm Vnitřní šířka: 50,6 cm Vnitřní hloubka: 48,5 cm Rozměr polic: 48 x 37 (S x H) Hrubý objem: 340 l Klimatická třída: 4 Energetická třída: C Roční spotřeba: 518 kWh Typ chladiče: R134a CO2 ekv. chlad.: 0,2288 t Množství chladiče: 0,16 kg		ks.	1				
24	1.06	Z06.06	MIKROVLNÁ TROUBA Mikrovlnná trouba v nerezovém provedení s objemem 20 litrů. Trouba se pyšní 5 úrovněmi mikrovlnného ohřevu, 3 druhy ohřevu a 8-mi automatickými programy. Parametry Umístění vestavný Mikrovlnný výkon 800 W Objem 20 l Výška trouby 38,2 cm Šířka trouby 59,5 cm Hloubka trouby 24,5 cm - vestavěná do hloubky horních skříněk S grilem Dětská pojistka ano		ks.	1				
25	1.06	Z06.07	VARNÁ KONVICE Nerezová rychlovarná konvice objem 1,7l skrýtá spirála filtrační sítko proti usazeninám vodního kamene bezpečnostní pojistka rychlá hladina vody		ks.	1				
27	1.06	Z06.09	ODPADKOVÉ KOŠE PRO TRÍDĚNÝ ODPAD Se 3 nádobami objem každé nádoby 40 l robustní, úderuvzdorné plastové nádoby barevná víka pro třídění odpadů přidržené svorky k upevnění pytle na odpad nálepky s pictogramy korpus světle šedý, podobný RAL 7035 šířka 760 mm výška 570 mm hloubka 405 mm materiál plast provedení stěn plně provedení dna plně provedení víka sklápěcí barva víka žlutá, modrá, šedá		kpl.	1				

28	1.07	Z07.01a	PŘEPÁŽKY S VĚŠÁKY viz. Samostatný výkres č. D.1.1.04, laminovaná DTD, viditelný hrany ABS, konstrukční změny bez souhlasu projektanta jsou nepřipustné, barva jednotná s ostatním nábytkem, Součástí je podpurná konstrukce s ocelovými sloupky na betonovém soklu, (součástí položky jsou veškeré práce a dodávky zobrazené na v.č. 04- Přepážky s věšáky)		ks.	1				
29	1.07	Z07.01b	ZÁSOBNÍK TOALETNÍHO PAPIRU nerez, povrch hladký, matný, maximální rozměr náplně ø 290 x 100 mm		ks.	4				
30	1.07	Z07.02	KOŠ NA PLENY Barva: bílo/modrá Rozměry: 41,4 x 39,7 x 72 cm Průměr otvoru: 13,5 cm Kapacita: cca 50 plenek Materiál: Koš z umělé hmoty, barevné kruhy ze silikonu Koš na odpadky je možné rozložit na jednotlivé díly Bílé díly z umělé hmoty jsou vhodné do myčky		ks.	1				
33	1.07	Z07.05	NÁSTĚNNÁ LÉKÁRNIČKA kovová lékárnička pro 30 osob s náplní, bílá barva, výška osazení 1300mm		ks.	1				
34	1.07	Z07.06	ODDĚLUJÍCÍ WC STĚNA Materiálové provedení laminotřisková deska LTD tl. 28 mm. Povrchová úprava – melaminová fólie. Podpěrné nohy výšky 175mm nerezové s vnitřní závitovou tyčí výškově stavitelné v rozsahu 160-190 mm Hrany desek jsou opatřeny eloxovanými hliníkovými profily. Systém přepážek, výška přepážek po podhled, kotveno do stropní konstrukce, mezera nad podl. 0,1 m nutno přizpůsobit stavbě Melamin/elox, barvu nutno upřesnit – předběžně šedá Při realizaci bude předložen vzorník a společně s projektantem bude vybrána vhodná varianta barevného provedení		ks.	1				
35	1.07	Z07.07	HLINIKOVÁ LIŠTA Provedeno doplnění přechodové lišty – šířka 15mm, výška 10mm – lepená na stávající krytinu z PVC		ks.	1				
36	1.10	Z10.01	PSACÍ STŮL Psací stůl z laminované dřevotřísky, pracovní deska o síle 25 mm, 2 mm ABS hranou, podnože z lamina o síle 18 mm, ABS 1 mm plastové kluzáky Rozměry š x h x v (mm) 1600 x 800 x 740 Provedení rovný		ks.	2				
	1.10	Z10.01	KONTEJNER POD PSACÍ STŮL korpus je vyroben z laminované dřevotřísky o tloušťce 16 mm, horní puda 25 mm všechny hrany jsou opatřeny plastovou ABS hranou kontejner je vybaven kolečky, centrálním zamykáním se dvěma klíči madla z leštěného hliníku 4 zásuvky na kovových kulíkových pojízdech s 80% výsuvem Rozměry š x h x v (mm) 400 x 480 x 650		ks.	2				
37	1.10	Z10.02	SPIŠOVÁ SKŘÍŇ skříně jsou vyrobeny z laminované dřevotřísky o síle 18 mm hrany jsou oplepeny ABS plastovou hranou o síle 1 mm v barvě dekoru desky police o síle 18 mm jsou pevně spojeny s bočními skříně, skříň je pak velmi pevná hrany všech dílů jsou oplepeny plastovou ABS hranou skříň má pohledová záda s možností umístění v prostoru rektifikační kluzáky k vyrovnání nerovnosti podlahy až do 10 mm madla jsou vyrobená z leštěného hliníku skříně s dveřmi jsou uzamykatelné zámkem se dvěma klíči Rozměry š x h x v (mm) 800 x 500 x 1781 Počet polic 4 Typ dveří křídlové		ks.	2				

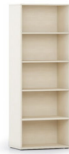38	1.10	Z10.03	ŠATNÍ SKŘÍŇ, TROJDÍLNÁ		ks.	1				
			Šatní skříň je vyrobená z oboustranně laminované dřevotřísky o síle 18 mm hrany jsou lemovány odolnou plastovou hranou ABS o síle 1 mm dvířka jsou uzamykatelné cylindrickým zámkem, ke kterému přísluší vždy dva klíče součástí standardní výbavy je dvójháček a dvě police zadní část skříně je opatřena průduchy k zajištění odvětrávání horní a spodní části skříně Rozměry v x š x h (mm) 1900 x 900 x 420 Typ zámků cylindrický Typ dveří plně Počet dveří 3 Materiál dveří laminovaná dřevotříska							
39	1.10	Z10.04	KANCELÁŘSKÁ ŽIDLE		ks.	2				
			nosnost 120kg, studená pěna v sedáku, synchronní mechanismus polohování, opěrák ze síťoviny, sedák: černý, opěrák, sedý, kolečka na PVC podlahu							
40	1.10	Z10.05	KNIHOVNA NA UČITELSKÉ KNIHY		ks.	1				
			díly sestavy jsou vyrobeny z laminované dřevotřísky o tl. 18 a 25 mm hrany deskových prvků jsou oplepeny plastovou ABS hranou, lepení je speciálním polyuretanovým lepidlem s neomezenou životností police jsou z materiálu o síle 25 mm uloženy na kovových čepích, přestavitelné po 32 mm police nad stolem je opatřena lištou pro případné odstínění LED osvětlení (není součástí dodávky) rektifikační kluzáky s výškou 17 mm k vyrovnání nerovnosti podlahy do 10 mm Rozměry š x h x v (mm) 600 x 400 x 1920							
41	1.10	Z10.06	ODPADKOVÉ KOŠE		ks.	2				
			Dřátý odpadkový koš na papíry, 12 litrů, Barva koše stříbrná Šířka (mm) 215 Hloubka (mm) 215 Výška (mm) 285 Objem (l) 12							
Cena celkem										

Příloha č. 3 Zadávací dokumentace

Smlouva o dílo

uzavřená na základě dohody smluvních stran, nikoliv na úkor kterékoliv ze smluvních stran podle ustanovení § 2586 a násl. zákona č. 89/2012 Sb., občanský zákoník, ve znění pozdějších předpisů (dále též jen „smlouva“)

I. Smluvní strany

Kraj Vysočina

sídlo: Žižkova 1882/57, 586 01 Jihlava

statutární zástupce: MUDr. Jiří Běhounek, hejtmán kraje

k podpisu smlouvy pověřen: Mgr. Pavel Franěk, náměstek hejtmána

IČO: 70890749

bankovní spojení: Sberbank CZ, a.s.

číslo účtu: 4050005000/6800

(dále jen „objednatel“)

a

XXXXXXXXXXXXXXXXXX

se sídlem:

statutární zástupce:

IČO:

zapsaný v obchodním rejstříku vedeném u

(dále jen „zhotovitel“)

II. PŘEDMĚT SMLOUVY

1. Zhotovitel se touto smlouvou zavazuje provést a dodat objednateli dílo v počtu a provedení tak, jak je specifikováno v příloze č. 1 této smlouvy (dále také „předmět díla“), a převést na objednatele vlastnické právo k dodanému předmětu díla, a to za podmínek vyplývajících z této smlouvy.

2. Objednatel se zavazuje předmět díla přijmout do svého vlastnictví, převzít a zaplatit zhotoviteli za řádně dodaný předmět díla sjednanou cenu, to vše za podmínek sjednaných v této smlouvě.

3. Závazek zhotovitele dodat objednateli předmět díla zahrnuje zejména:

- a) provedení předmětu díla dle specifikace uvedené v příloze č. 1 této smlouvy,
- b) dodání předmětu díla objednateli v příslušném množství, typu a vhodném balení do místa plnění včetně vykládky,
- c) instalaci předmětu díla, tj. sestavení, zapojení a zprovoznění a umístění předmětu díla v místě dodání dle pokynů objednatele,
- d) dodání průvodní dokumentace včetně návodů k jejich použití, a to vše v českém jazyce s výjimkou odborných technických výrazů,

4. Rozsah a kvalita předmětu díla je dána:

- a) soupisem vybavení dle přílohy č. 1 této smlouvy,
- b) příslušnými ČSN, EN a předpisy platnými v době dodání předmětu díla, případně dalšími podmínkami objednatele sjednanými v této smlouvě.

5. Zhotovitel prohlašuje, že se před podpisem této smlouvy detailně seznámil s požadavky objednatele na technické řešení předmětu díla a s požadavky na jeho rozsah, kvalitu a vlastnosti, a rovněž s požadavky objednatele na provedení instalace předmětu díla. Zhotovitel dále prohlašuje, že se před podpisem této smlouvy detailně seznámil se stavem místa plnění, tj. místa instalace, zejména jeho stavebně technickým provedením a prohlašuje, že místo plnění je plně způsobilé k instalaci předmětu díla dle této smlouvy. Zhotovitel též prohlašuje, že je s ohledem na své znalosti a zkušenosti schopen dopravit a dodat předmět díla podle požadavků objednatele uvedených v této smlouvě, tzn. tak, aby předmět díla mohl být řádně užíván k účelu, k němuž má být dodán.

6. Vlastnické právo k předmětu díla přechází na objednatele okamžikem jeho převzetí objednatelem. Veškeré právní účinky předání předmětu díla objednateli nastávají až na základě potvrzení předání v dokumentu označeném jako „předávací protokol“, který bude opatřen podpisy obou smluvních stran, resp. jimi pověřených osob.

III. TERMÍN A MÍSTO PLNĚNÍ

1. Zhotovitel se zavazuje dodat předmět díla a předat jej objednateli v termínu nejdříve 17. ledna 2020, nejpozději však do 15. 2. 2020, a to tak, aby nejpozději do konce této lhůty bylo možné veškeré vybavení předmětu díla řádně užívat.

2. Místem plnění předmětu je Domov pro seniory Havlíčkův Brod, příspěvková organizace, Husova 2119, 580 01 Havlíčkův Brod, Kraj Vysočina.

IV. CENA DÍLA A PLATEBNÍ PODMÍNKY

1. Cena za předmět díla v rozsahu podle této smlouvy činí **XXXXXX**, - Kč bez DPH, resp. **XXXXXX**, - Kč včetně DPH. Součástí ceny předmětu díla je veškeré plnění zhotovitele z titulu splnění jeho závazků, ke kterým se zavázal na základě této smlouvy. Rozpis ceny je uveden v příloze č. 1 této smlouvy.

2. Smluvní strany se dohodly, že cena za předmět díla bude uhrazena zhotoviteli na základě faktury, vystavené zhotovitelem do 14 dnů po protokolárním předání předmětu díla s datem splatnosti 30 dnů ode dne doručení faktury objednateli. K účtované částce bez DPH bude připočtena DPH podle právních předpisů platných a účinných v době uskutečnění zdanitelného plnění. Datum uskutečnění zdanitelného plnění bude odpovídat datu protokolárního předání předmětu díla.

3. Daňové doklady musí obsahovat náležitosti daňového dokladu podle platné daňové legislativy. Cena je dohodou stanovena jako nejvýše přípustná a je možno ji překročit pouze v případě změny sazby DPH, a to o částku odpovídající změně DPH. Celkovou a pro účely fakturace rozhodnou cenou se rozumí cena včetně DPH.

4. Přílohou faktury bude dodací list.

5. Nebude-li faktura obsahovat některou povinnou nebo dohodnutou náležitost nebo bude-li chybně stanovena cena, DPH nebo jiná náležitost faktury, je objednatel oprávněn tuto fakturu před uplynutím lhůty splatnosti vrátit zhotoviteli k provedení opravy s vyznačením důvodu vrácení. Zhotovitel provede opravu vystavením nové faktury. Od doby odeslání vadné faktury zpět zhotoviteli přestává běžet původní lhůta splatnosti. Celá nová lhůta splatnosti běží opět ode dne doručení nově vyhotovené faktury objednateli.

6. Úhrada za plnění z této smlouvy bude realizována bezhotovostním převodem na účet zhotovitele, který je správcem daně (finančním úřadem) zveřejněn způsobem umožňujícím dálkový přístup ve smyslu ustanovení § 98 zákona č. 235/2004 Sb. o dani z přidané hodnoty,

ve znění pozdějších předpisů (dále jen „zákon o DPH“).

7. Pokud se po dobu účinnosti této smlouvy zhotovitel stane nespolehlivým plátcem ve smyslu ustanovení § 106a zákona o DPH, smluvní strany se dohodly, že objednatel uhradí DPH za zdanitelné plnění přímo příslušnému správci daně. Objednatel takto provedená úhrada je považována za uhrazení příslušné části smluvní ceny rovnající se výši DPH fakturované zhotovitelem.

V. INSTALACE PŘEDMĚTU DÍLA

1. Zhotovitel odpovídá za bezpečnost a ochranu zdraví všech svých pracovníků v prostoru instalace předmětu díla a zabezpečí jejich vybavení ochrannými pracovními pomůckami. Zhotovitel dále v rámci své činnosti odpovídá za dodržování hygienických předpisů a podmínek na ochranu životního prostředí. Zhotovitel je povinen při provádění této smlouvy dodržovat veškeré příslušné normy, bezpečnostní, hygienické a požární předpisy, veškeré platné a účinné zákony a jejich prováděcí předpisy, které se týkají jeho činnosti. Pokud porušením těchto povinností vznikne jakákoliv škoda, nese veškeré náklady na její odstranění zhotovitelem.

2. Zhotovitel se zavazuje při instalaci předmětu díla v místě plnění respektovat pokyny objednatele. Zhotovitel přitom odpovídá za pořádek a čistotu na místě plnění a je povinen na své náklady bez prodlení odstranit odpady a nečistoty vzniklé při instalaci předmětu díla a event. poškození komunikací, ke kterým dojde činností zhotovitele.

3. Nebude-li dohodnuto s pověřeným pracovníkem Domova pro seniory Havlíčkův Brod jinak, je zhotovitel oprávněn provádět instalaci předmětu díla v místě plnění v pracovní dny v době od 7.00 hod. do 18.00 hod. Objednatel se zavazuje zajistit vyklizení místa plnění pro instalaci předmětu díla, dosah zásuvek na 220 V a možnost používání sociálního zařízení.

4. Pokud činností zhotovitele dojde ke způsobení škody objednateli nebo třetím osobám konáním nebo opomenutím, nedbalostí nebo neplněním podmínek vyplývajících ze zákona, technických nebo jiných norem nebo vyplývajících z této smlouvy, je zhotovitel povinen bez zbytečného odkladu tuto škodu odstranit a není-li to možné, finančně ji uhradit. Veškeré náklady s tím spojené nese zhotovitel. Zhotovitel odpovídá i za škodu způsobenou těmi, kteří pro něj dílo provádějí.

VI. PŘEDÁNÍ PŘEDMĚTU DÍLA

1. Zhotovitel je povinen vyzvat objednatele k převzetí předmětu díla a upozornit zástupce objednatele a zástupce Domova pro seniory Havlíčkův Brod na převzetí předmětu díla nejméně 3 dny před plánovým předáním a převzetím předmětu díla.

2. Objednatel je oprávněn provést před samotným převzetím předmětu díla kontrolu, zda předmět díla má veškeré požadované vlastnosti a zda splňuje požadavky dle platných právních předpisů a této smlouvy.

3. Zhotovitel je povinen při předání a převzetí předmětu díla, pokud nebude dohodnuto jinak, předat objednateli: seznam dodaného nábytku, s uvedením jednotkových cen a množství, veškeré atesty, zprávy, případně protokoly o zkouškách stanovené právními předpisy, dále návody k obsluze a podmínky užívání a údržby nutné po dobu záruční doby, produktové a technické listy, záruční listy, to vše v českém jazyce. Nedodání výše uvedených dokumentů je vadou předmětu díla bránící jeho řádnému užívání.

VII. ZÁRUČNÍ PODMÍNKY

1. Nebezpečí škody na předmětu díla přechází na objednatele okamžikem převzetí předmětu díla objednatelem a to na základě potvrzení převzetí v předávacím protokolu.
2. Zhotovitel je povinen dodat předmět díla objednateli v příslušném množství a v jakosti sjednané touto smlouvou. Předmět díla dodávaný zhotovitelem objednateli musí splňovat veškeré požadavky dle právních předpisů účinných v době dodání předmětu díla.
3. Zhotovitel objednateli poskytuje záruku za jakost v délce 24 měsíců (dále jen „záruční doba“). U částí předmětu díla, pro které jejich výrobce, dodavatel či zhotovitel stanoví záruční dobu delší než 24 měsíců, platí delší záruční doba.
4. Uvedená záruční doba počíná běžet dnem převzetí předmětu díla objednatelem. Po dobu trvání záruční doby má objednatel právo požadovat a zhotovitel povinnost bezplatně odstranit veškeré vytknuté vady předmětu díla.
5. Zhotovitel je povinen odstranit vady bez zbytečného odkladu, nejpozději do 5 pracovních dnů po vytknutí vady objednatelem, není-li dále sjednáno jinak.

VIII. UKONČENÍ SMLOUVY

Objednatel je oprávněn od této smlouvy písemně odstoupit kromě důvodů stanovených občanským zákoníkem i v případě:

- a) jestliže se zhotovitel ocitne v prodlení s dodáním kompletního předmětu díla delším než 10 dní,
- b) v případě, že zhotovitel poruší kteroukoli svoji povinnost upravenou v čl. II. této smlouvy.

IX. SANKCE

1. Ocitne-li se zhotovitel v prodlení s dodáním předmětu díla, je povinen zaplatit objednateli smluvní pokutu ve výši 5 000 Kč za každý započatý den prodlení. Pokud prodlení přesáhne 10 kalendářních dnů, je zhotovitel povinen zaplatit objednateli ještě další smluvní pokutu ve výši 10 000 Kč za každý den započatý den prodlení.
2. Ocitne-li se objednatel v prodlení s úhradou ceny, je povinen zaplatit zhotoviteli smluvní pokutu ve výši 0,05 % z dlužné částky za každý započatý den prodlení.
3. Pro případ porušení povinnosti podle této smlouvy zajištěné smluvní pokutou není dotčeno právo strany, již má být smluvní pokuta uhrazena, na náhradu škody.

X. ZÁVĚREČNÁ USTANOVENÍ

1. Práva a povinnosti smluvních stran, které nejsou touto smlouvou výslovně upraveny, se řídí ustanoveními občanského zákoníku.
2. Výběr zhotovitele byl proveden v souladu s Pravidly Rady Kraje Vysočina pro zadávání veřejných zakázek č. 07/17 ze dne 15. 5. 2017.
3. Tato smlouva může být měněna pouze písemnými dodatky k této smlouvě podepsanými objednatelem a zhotovitelem.
4. Tato smlouva je vyhotovena ve dvou stejnopisech s platností originálu, z nichž jeden je určen pro zhotovitele a jeden pro objednatele.
5. Smluvní strany prohlašují, že tato smlouva je souhlasným, svobodným a vážným projevem jejich pravé vůle a že ji neuzavřely v tísní za nápadně nevýhodných podmínek, což stvrzují svými podpisy v jejím závěru.
6. Nedílnou součástí Smlouvy je příloha č. 1 Soupis nábytku.
7. Tato smlouva nabývá platnosti dnem podpisu a účinnosti dnem uveřejnění v informačním

systému veřejné správy - Registru smluv.

8. Zhotovitel výslovně souhlasí se zveřejněním celého textu této smlouvy včetně podpisů v informačním systému veřejné správy - Registru smluv.

V.....dne

V dne

Za zhotovitele:

Za objednatele

.....


XXXXXXXXXXXXXX

XXXXXXXXXXXXXX

.....

Mgr. Pavel Franěk

náměstek hejtman

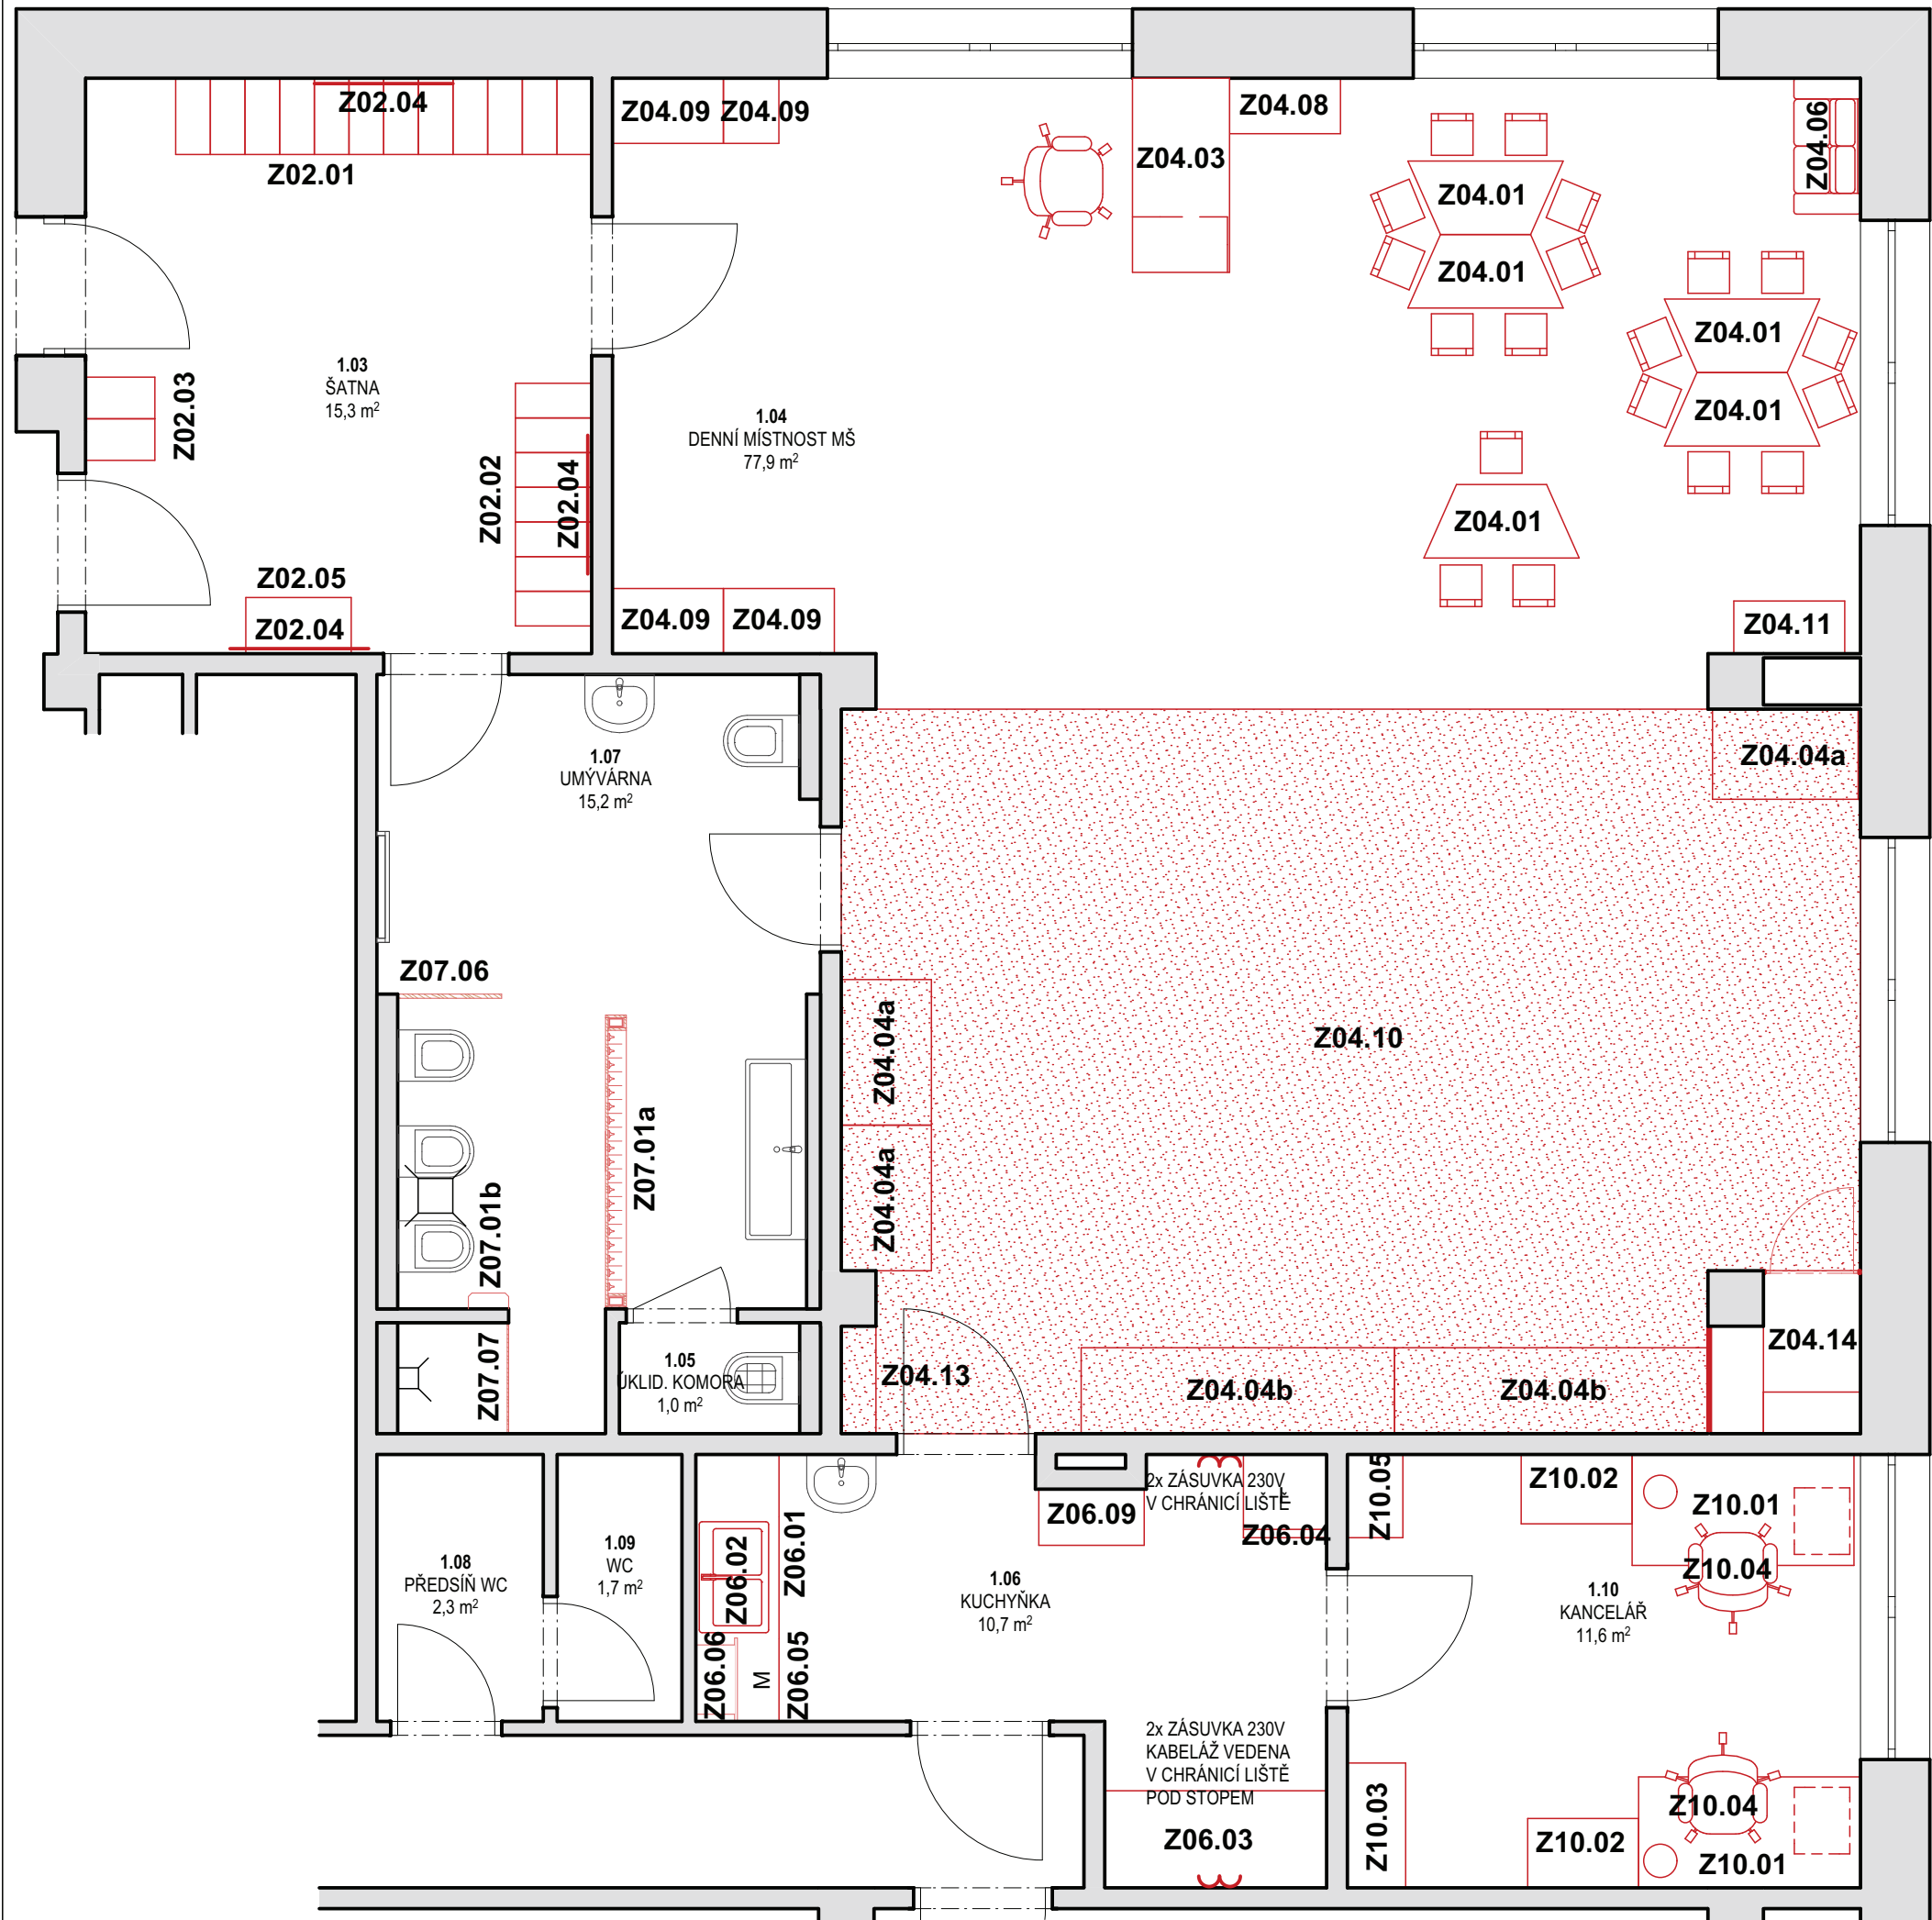


PŮDORYS

1:50

0,000 = 000,00 B.p.v.


Autorizovaná projekční kancelář		projekts.r.o. EFEKT		Beckovského 1882 580 01 Havlíčkův Brod tel./fax: 569 431 005 mobil.: 608 419 357, 604 595 808 efekt.projekt@seznam.cz		
VEDOUcí PROJEKTU :		VYPRACOVAL :		KONTROLOVAL :		
Michal Topolovský		Zdeněk Janovský		Michal Topolovský		
INVESTOR: Kraj Vysočina				DATUM: 2019		
KRAJ: Vysočina		ST. Ú.: Havlíčkův Brod		STUPEŇ: DPS		
AKCE: VYBAVENÍ MŠ V OBJEKTU DPS Husova 2119, Havlíčkův Brod				ZAKÁZKA: 18060		PŘÍLOHA:
				FORMÁT: 3× A4		
				MĚŘÍTKO:		
ČÁST: D.1.1 INTERIÉROVÉ VYBAVENÍ				Č. VÝKRESU:		
OBSAH: PŮDORYS				01		

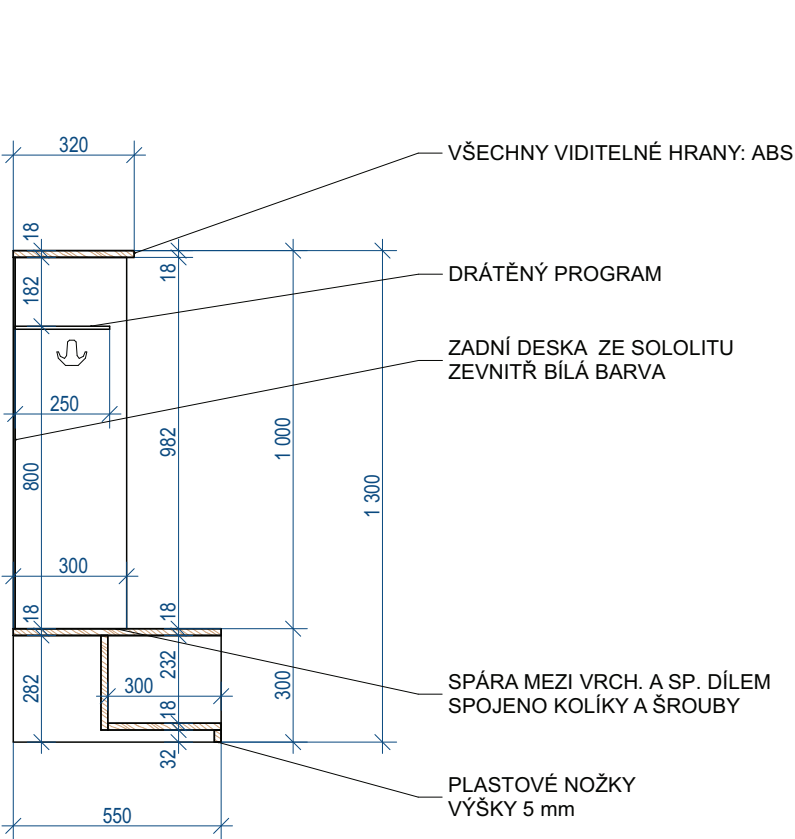


PŘÍČNÝ ŘEZ

ŠATNOVÉ SKŘÍNKY
SOUSEDÍCÍ SKŘÍNKY SE NAVZÁJEM SEŠROUBUJÍ

LAMINOVANÁ DTD, DEKOR VYBERE INVESTOR DLE PŘEDLOŽENÉHO VZORNÍKU
PŘEDPOKLÁDÁ SE:
TĚLO: SVĚTLÉ DŘEVO, BARVY NUTNO VYBRAT DLE VZORNÍKU ZA ÚČASTI PROJEKTANTA
DVÍŘKA: PASTELOVÉ BARVY, ČERVENÁ, ŽLUTÁ, ZELENÁ, MODRÁ
POZN.: KONSTRUKČNÍ ZMĚNY JSOU PŘÍPUSTNÉ PO KONZULTACI S PROJEKTANTEM

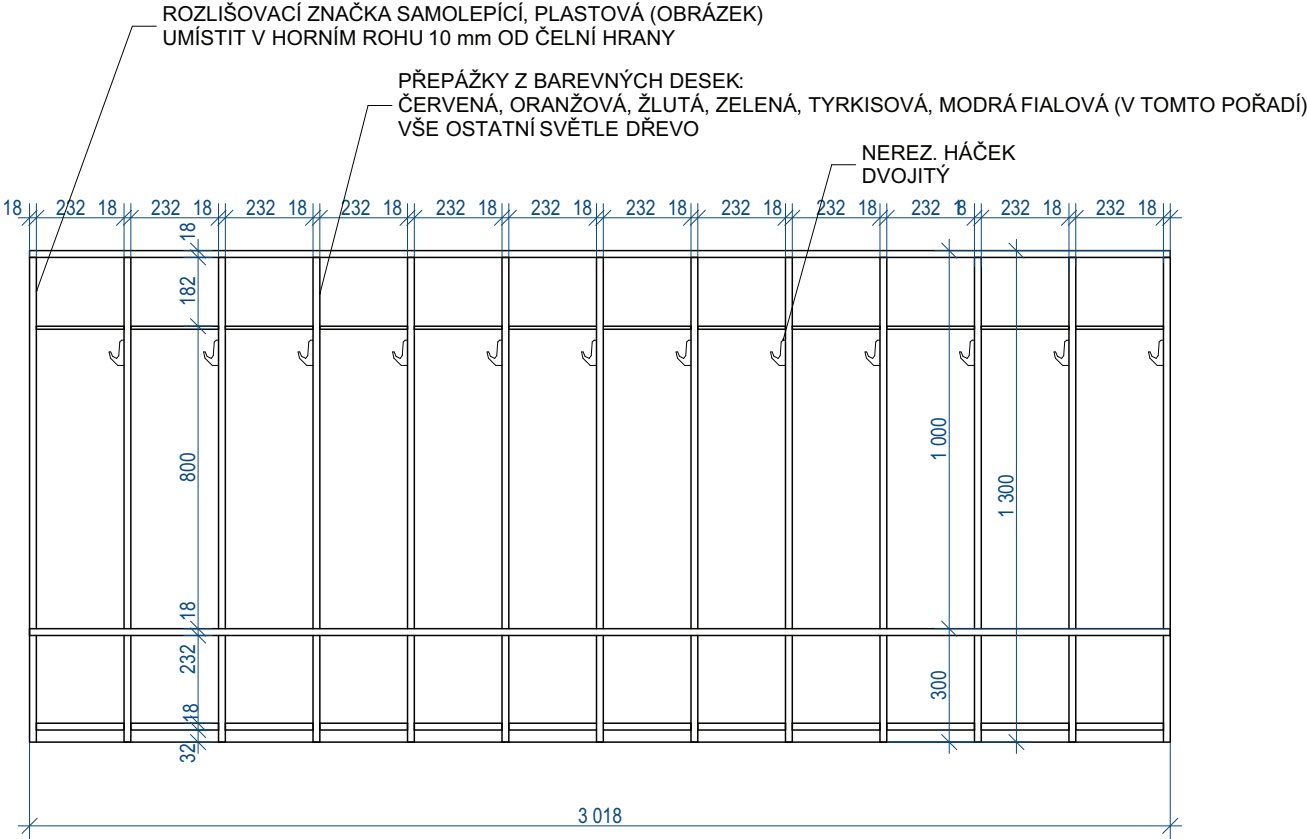


ČELNÍ POHLED
Z02.01 SKŘÍNKÁ - 1 KS.
12 SKŘÍNĚK

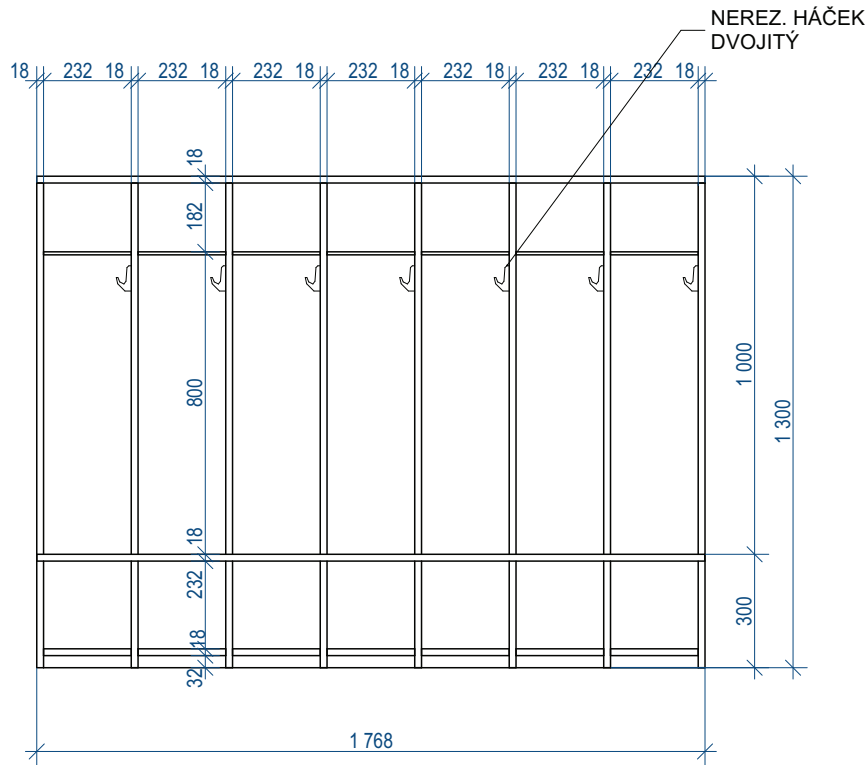


ČELNÍ POHLED
Z02.02 SKŘÍNKÁ - 1 KS.
7 SKŘÍNĚK

0,000 = 000,00 B.p.v.


Autorizovaná projekční kancelář		projekt s.r.o. EFEKT		Beckovského 1882 580 01 Havlíčkův Brod tel./fax: 569 431 005 mobil.: 608 419 357, 604 595 808 efekt.projekt@seznam.cz	
VEDOUČÍ PROJEKTU:		VYPRACOVAL:		KONTROLOVAL:	
Michal Topolovský		Dita Hnulíková		Michal Topolovský	
INVESTOR:		Kraj Vysočina		DATUM:	
				2019	
KRAJ:		Vysočina		ST. ÚJ:	
				Havlíčkův Brod	
AKCE:		VYBAVENÍ MŠ V OBJEKTU DPS Husova 2119, Havlíčkův Brod		ZAKÁZKA:	
				18060	
				FORMÁT:	
				2× A4	
				MĚŘÍTKO:	
ČÁST:		D.1.1 INTERIÉROVÉ VYBAVENÍ		Č. VYKRESU:	
OBSAH:		ŠATNOVÉ SKŘÍNKY			
				02	

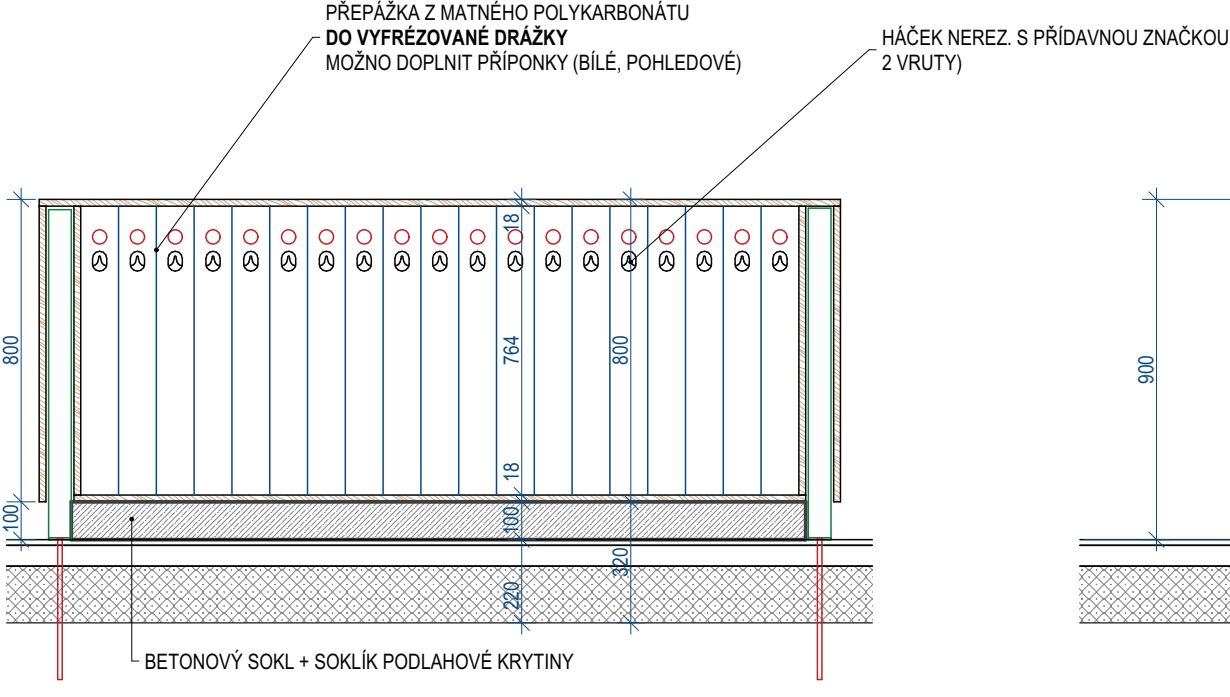

ČELNÍ POHLED

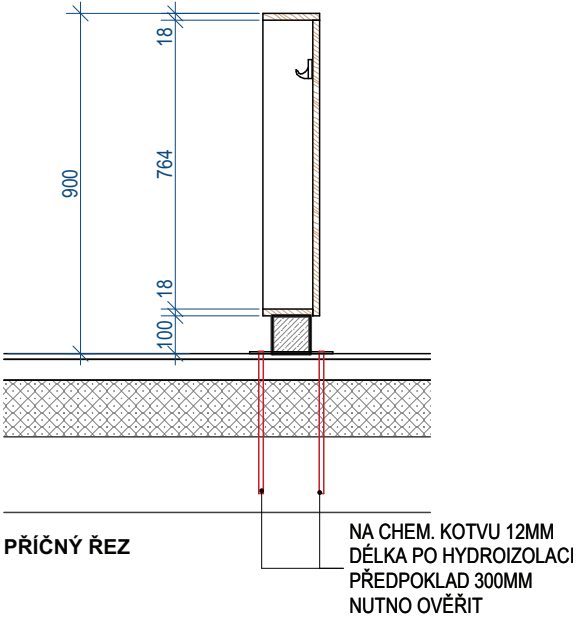

PŘÍČNÝ ŘEZ

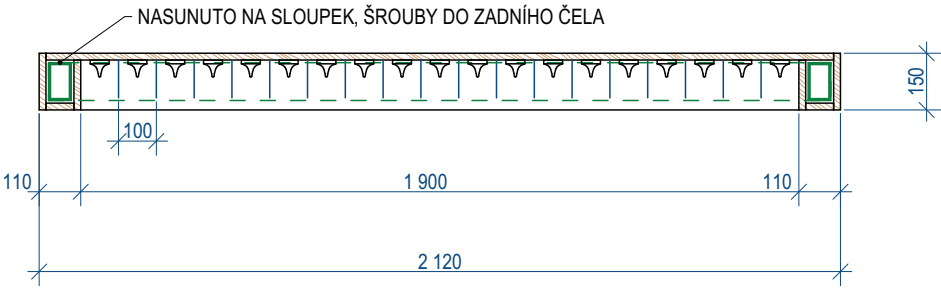

PŮDORYS

Z07.01a PŘEPÁŽKA S VĚŠÁKY - 1 KS.

SKŘÍŇKY S VĚŠÁKY BUDOU VYROBENY Z BÍLÝCH LAMINOVANÝCH DESEK S HRANAMI ABS
KOTVÍCÍ PRVKY BUDOU SKRYTÉ ZÁSLEPKOU
KONSTRUKČNÍ, MATERIÁLOVÉ A BAREVNÉ ŘEŠENÍ BUDE TRUHLÁŘ KONZULTOVAT S PROJEKTANTEM

POZNÁMKA: PŘED UKOTVENÍM PŘEPÁŽEK NUTNO VYTYČIT TRASU PODLAHOVÉHO VYTÁPĚNÍ!!!!

0,000 = 000,00 B.p.v.

Autorizovaná projekční kancelář		p r o j e k t s . r . o . EFEKT		Beckovského 1882 580 01 Havlíčkův Brod tel./fax: 569 431 005 mobil.: 608 419 357, 604 595 808 efekt.projekt@seznam.cz	
VEDOUcí PROJEKTU :		VYPRACOVAL :		KONTROLOVAL :	
Michal Topolovský		Dita Hnulíková		Michal Topolovský	
INVESTOR:		Kraj Vysočina		DATUM:	
KRAJ:		Vysočina		ST. Ú.:	
AKCE:		Havlíčkův Brod		2019	
ČÁST:		D.1.1 INTERIÉROVÉ VYBAVENÍ		STUPEŇ: DPS	
OBSAH:		PŘEPÁŽKY S VĚŠÁKY		ZAKÁZKA: 18060	
				FORMÁT: 2× A4	
				MĚŘÍTKO:	
				Č. VÝKRESU:	
				04	