SITUACE KOMUNIKACE M1:250

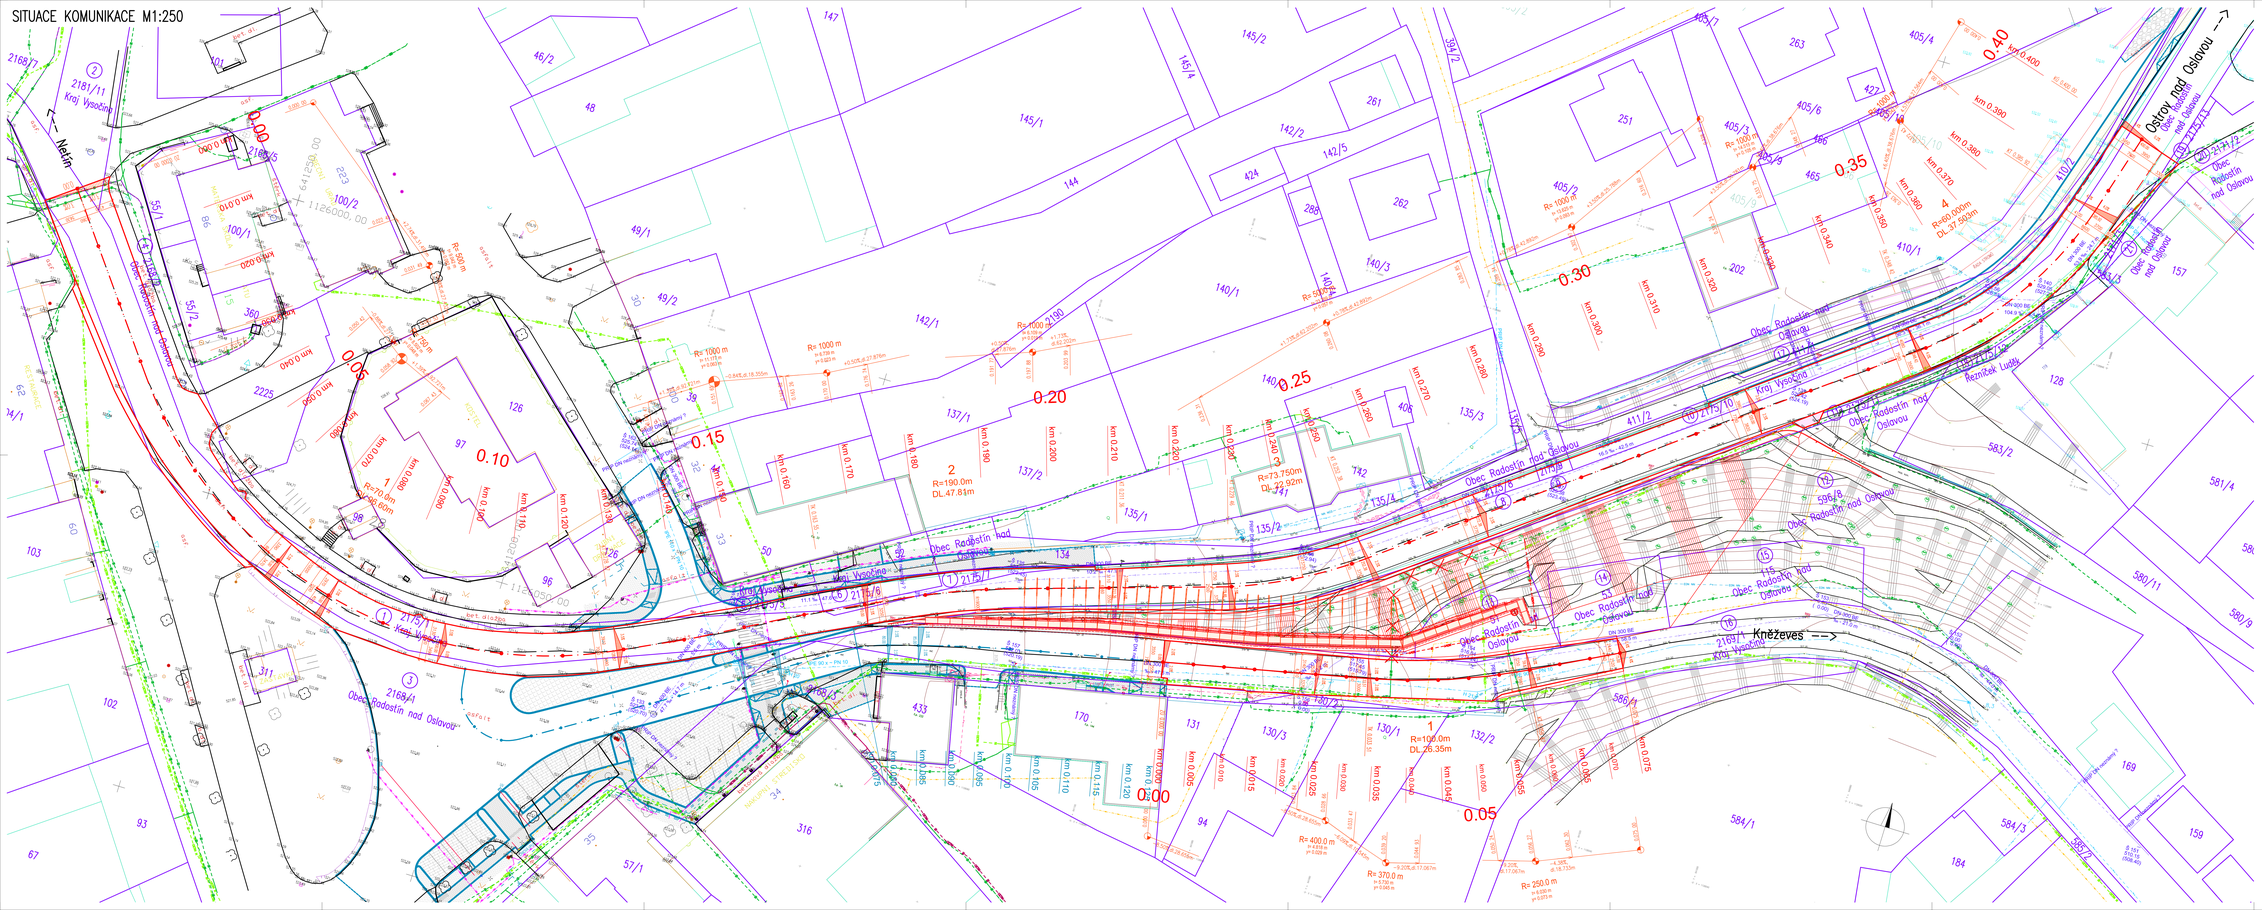
Nežín
Kněževes
Obec Radostín nad Oslavou
Kraj Vysočina
Ostrov nad Oslavou
Remízek Ludík
Obec Radostín nad Oslavou
Kraj Vysočina
Obec Radostín nad Oslavou
Kraj Vysočina
Obec Radostín nad Oslavou
Obec Radostín nad Oslavou
Obec Radostín nad Oslavou