

VZOROVÝ ŘEZ KOMUNIKACE M1:50

SKLADBA VOZOVKY

1 II/354...STANIČENÍ 0.000 00–0.170 00, 0.330 00–0.400 00

OBNOVA KONSTRUKCE VOZOVKY

ASFALTOVÝ BETON	ACO 11S PMB 25/55–55	40 mm	ČSN EN 13108–1, ČSN 73 6121
SPOJOVACÍ POSTRÍK	PS–EP	0,40 kg/m ²	ČSN 73 6129
ASFALTOVÝ BETON	ACL 16S PMB 25/55–55	60 mm	ČSN EN 13108–1, ČSN 73 6121
SPOJOVACÍ POSTRÍK	PS–EP	0,50 kg/m ²	ČSN 73 6129
ASFALTOVÝ BETON	ACP 16S 40/60	50 mm	ČSN EN 13108–1, ČSN 73 6121
INFILTRAČNÍ POSTRÍK	PI–E	1,00 kg/m ²	ČSN 73 6129
RECYKLACE ZA STUDENA	RS CA na míatě	min. 200 mm	TP 208
CELKEM		350 mm	


II/354...STANIČENÍ 0.170 00–0.330 00

KONSTRUKCE VOZOVKY

ASFALTOVÝ BETON	ACO 11S PMB 25/55–55	40 mm	ČSN EN 13108–1, ČSN 73 6121
SPOJOVACÍ POSTRÍK	PS–EP	0,40 kg/m ²	ČSN 73 6129
ASFALTOVÝ BETON	ACL 16S PMB 25/55–55	60 mm	ČSN EN 13108–1, ČSN 73 6121
SPOJOVACÍ POSTRÍK	PS–EP	0,50 kg/m ²	ČSN 73 6129
ASFALTOVÝ BETON	ACP 16S 40/60	50 mm	ČSN EN 13108–1, ČSN 73 6121
INFILTRAČNÍ POSTRÍK	PI–E	1,00 kg/m ²	ČSN 73 6129
RECYKLACE ZA STUDENA	RS CA na míatě	min. 200 mm	TP 208
ŠTERKODŘ	SD _A 0/63 G _q	180 mm	ČSN 73 6126–1
CELKEM		530 mm	

POZNÁMKA

DO KONSTRUKCE VOZOVKY II/354 a III/35425 BUDE VLOŽENA SKELNÁ GEOMŘÍZ S POLYMERNÍM POVLAKEM S VELIKOSTÍ OKA 25x25 mm, VĚŠEŘNĚRA TAHOVÁ PĚVNOST MINIMÁLNĚ 100 kN.

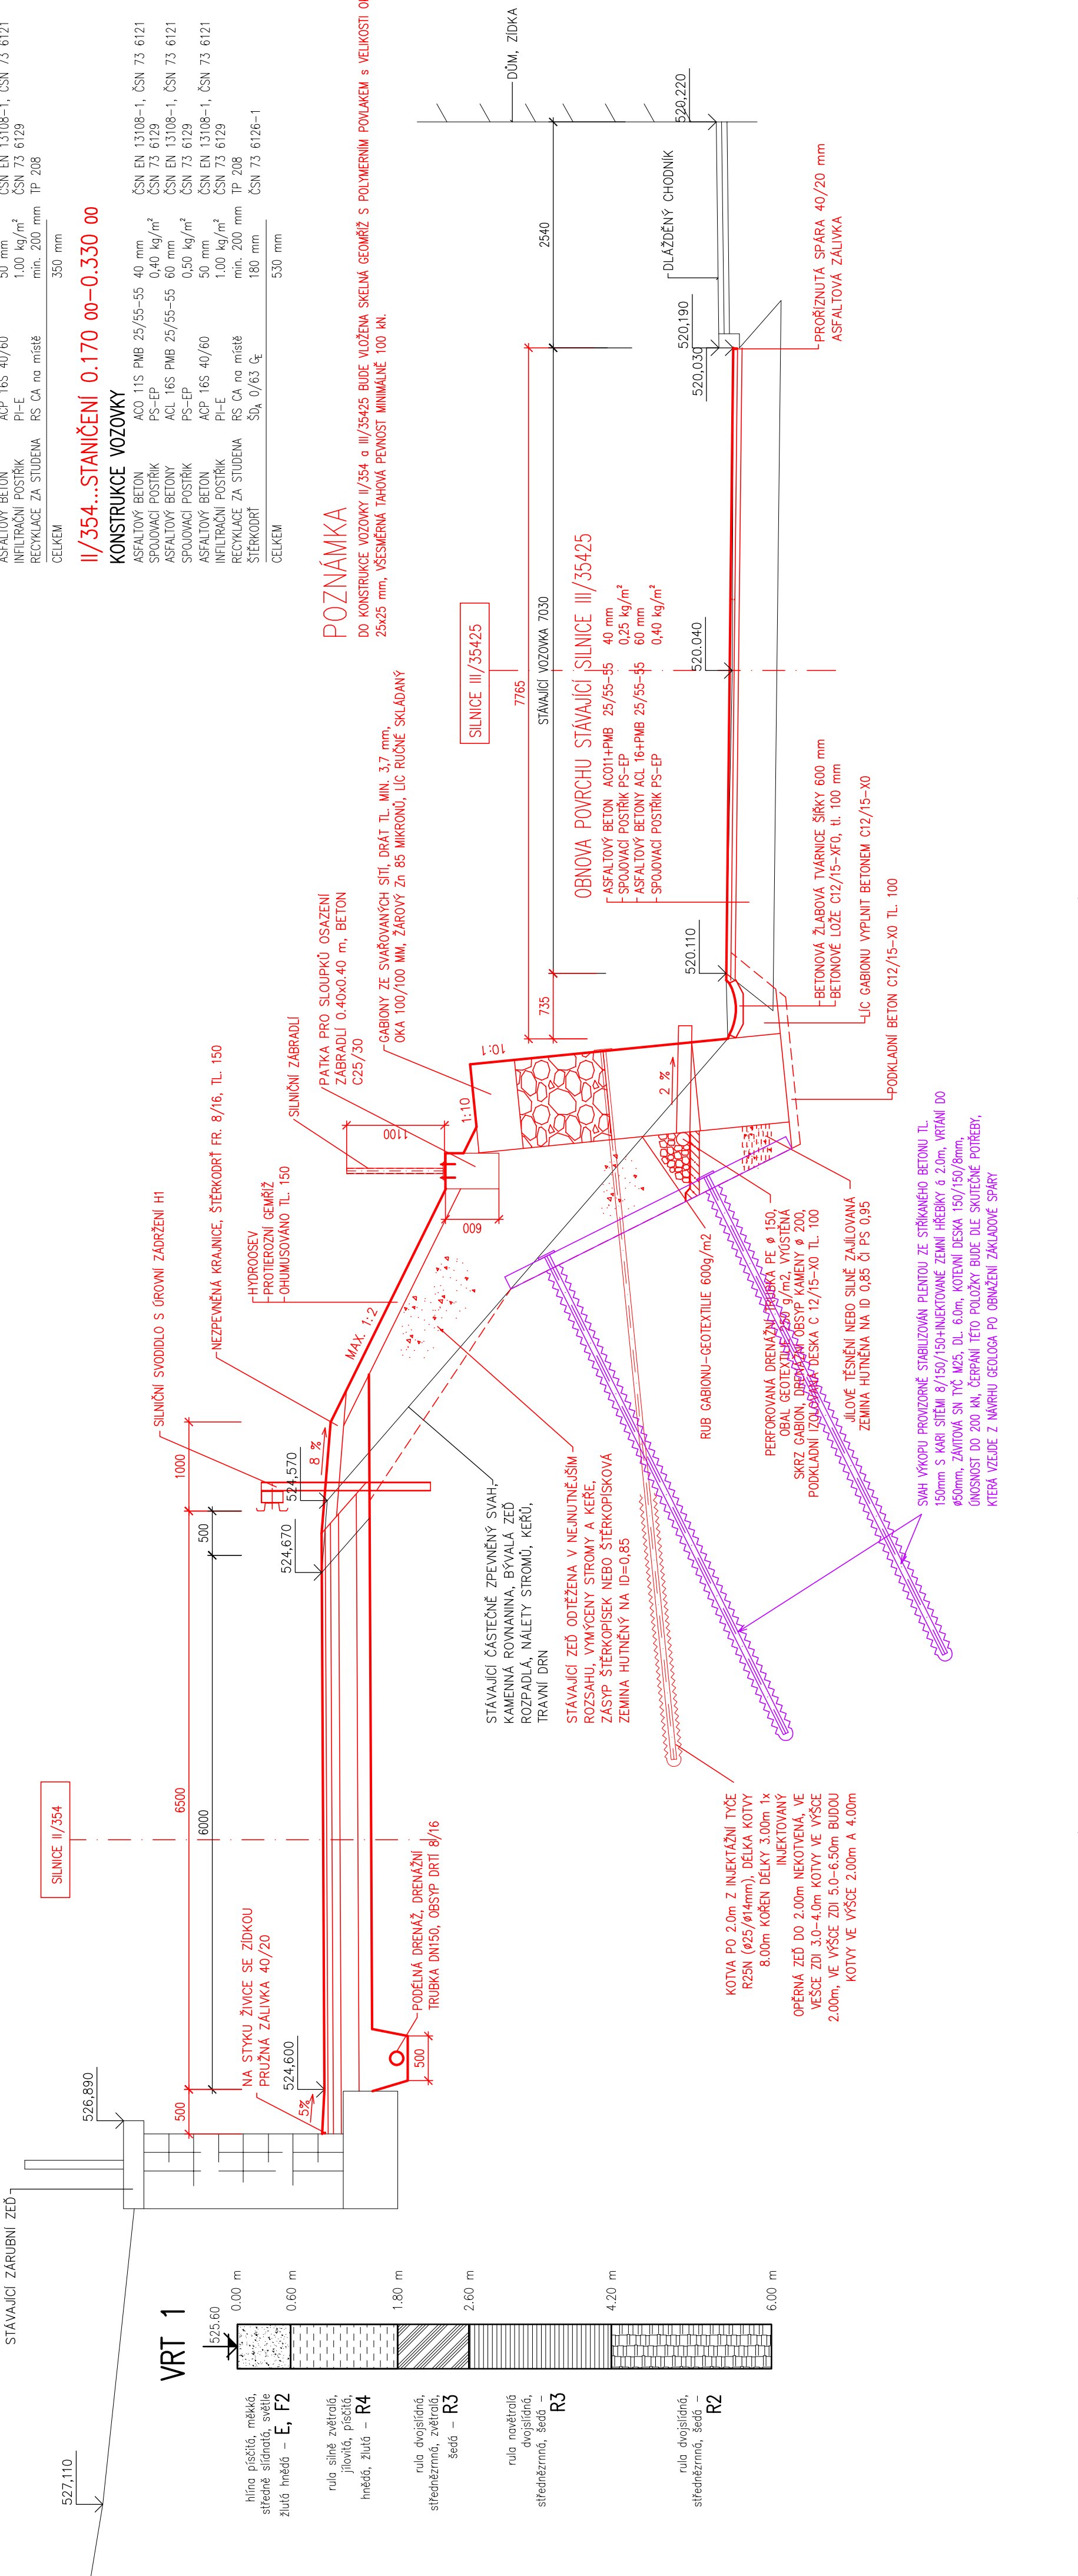

ZMĚNA 1

Na základě zápisu z výrobního výboru z 8.1.2019, kde bylo projednáno a upřesněno dopravní opatření během stavby, dochází k doplnění příloh PD.

03/2019

Ing. Babáček

D.1 101

Souřadný systém: S-JTSK
Výškový systém: BpV

DSP+PDPS

Hlavní projektant:	Ing. Jaromír RUŠAR	
Zodpovědný projektant:	Ing. Jaromír RUŠAR	
Vypracoval:	Ing. Jaroslav BABÁČEK	
Kontroloval:	Ing. Jaromír RUŠAR	
Kraj:	Vysočina	03 / 2019
Zadavatel:	Krajská správa a údržba silnic Vysočiny, p.o., Kosovská 1122/16, 586 01 Jihlava	Formát: 4x A4
Název akce:	II/354 RADOŠTÍN NAD OSLAVOU, OPĚRNÁ ZEĎ V KM 52,230-52,380	Měřítko: 1:50
Název objektu:	D.1 101 - KOMUNIKACE II/354	Účel: DSP+PDPS
Název výkresu:	VZOROVÝ ŘEZ KOMUNIKACE	Čís.zakáz.: 124 - 2016
		Archivní čís.: 42 - 2016
		Čís.soupravy: Čís. výkresu: 4