



TVAR OPĚRNÉ ZDI
POZVINYTÝ POHLED M1:100

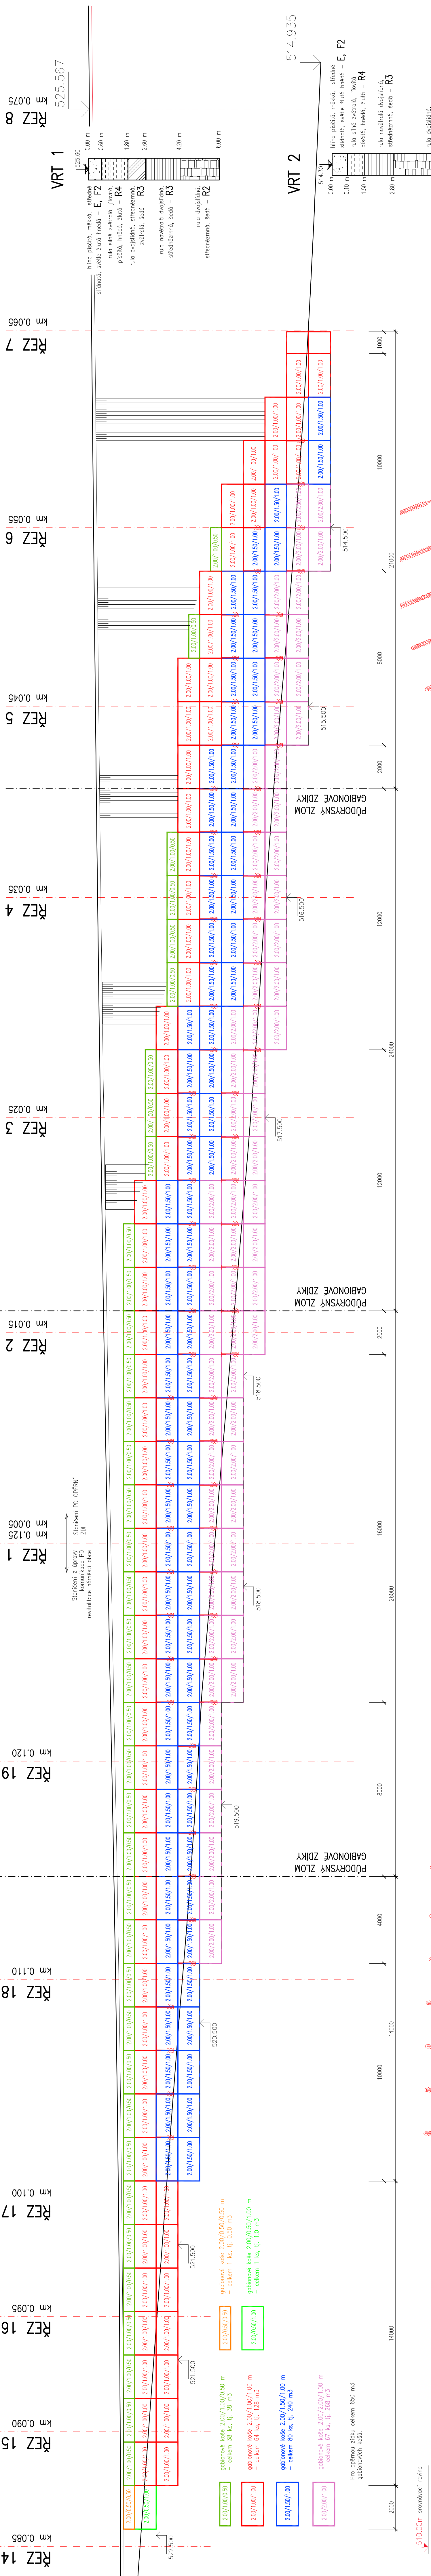

PŮDORYS M1:100

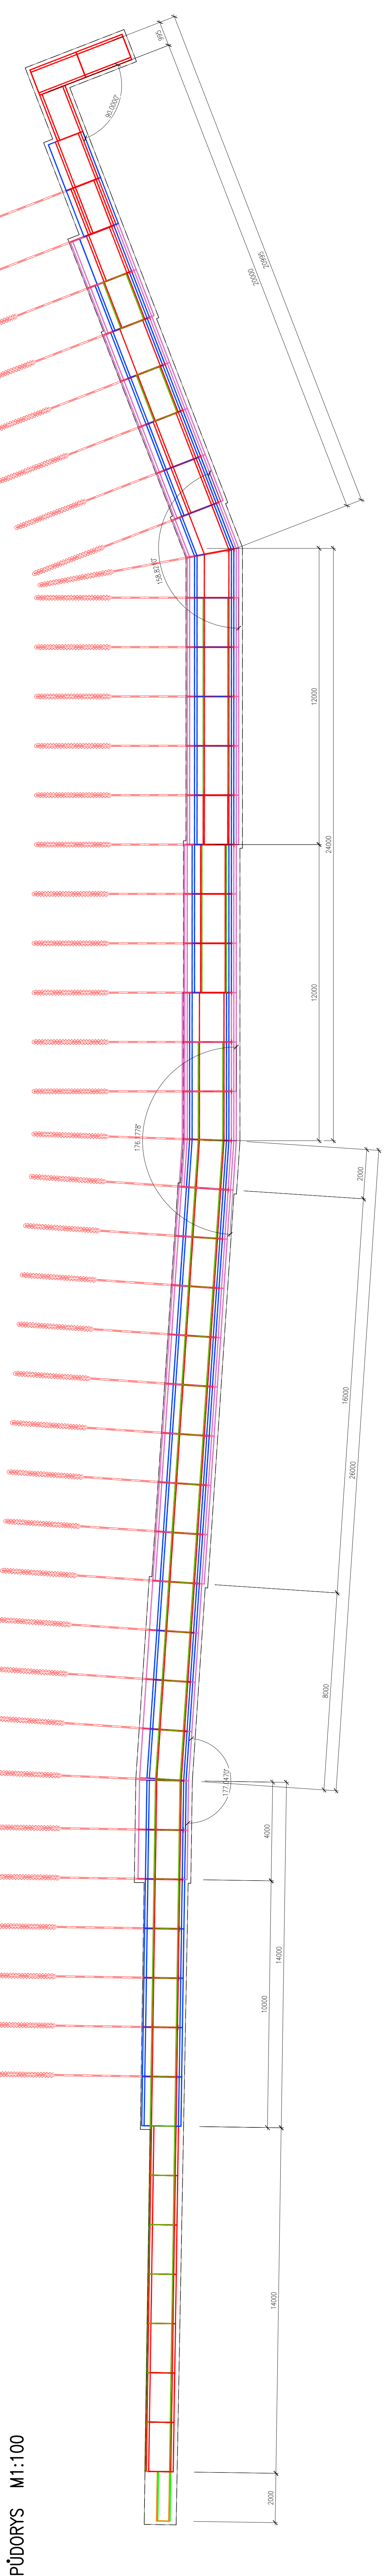

D.1 201

Souřadný systém: S-JTSK	
Výškový systém: Bpv	
DSP+PDPS	
Hlavní projektant:	Ing. Jaromír RUŠAR
Zodpovědný projektant:	Ing. Jaromír RUŠAR
Vypracoval:	Ing. Jaroslav BABÁČEK
Kontroloval:	Ing. Jaromír RUŠAR
Kraj:	Vysočina
Zadavatel:	Krajská správa a úřadba silnic Vysočiny, p.o., Kozvská 1122/16, 586 01 Jihlava
Název akce:	III/354 RADOSTÍN NAD OSLAVOU, OPĚRNÁ ZED
Název objektu:	D.201 - OPĚRNÁ ZED
Název výkresu:	TVAR OPĚRNÉ ZDI
Datum:	12. 2017
Formát:	A4
Měřítko:	1:100
Ušet:	DSP+PDPS
Číslo zakáz:	124-2016
Achvírní da:	42-2016
Číslo soupravy:	Číslo výkresu: 4