


ÚPRAVA MOST. PROVIZORIA - PŮDORYS 1:50

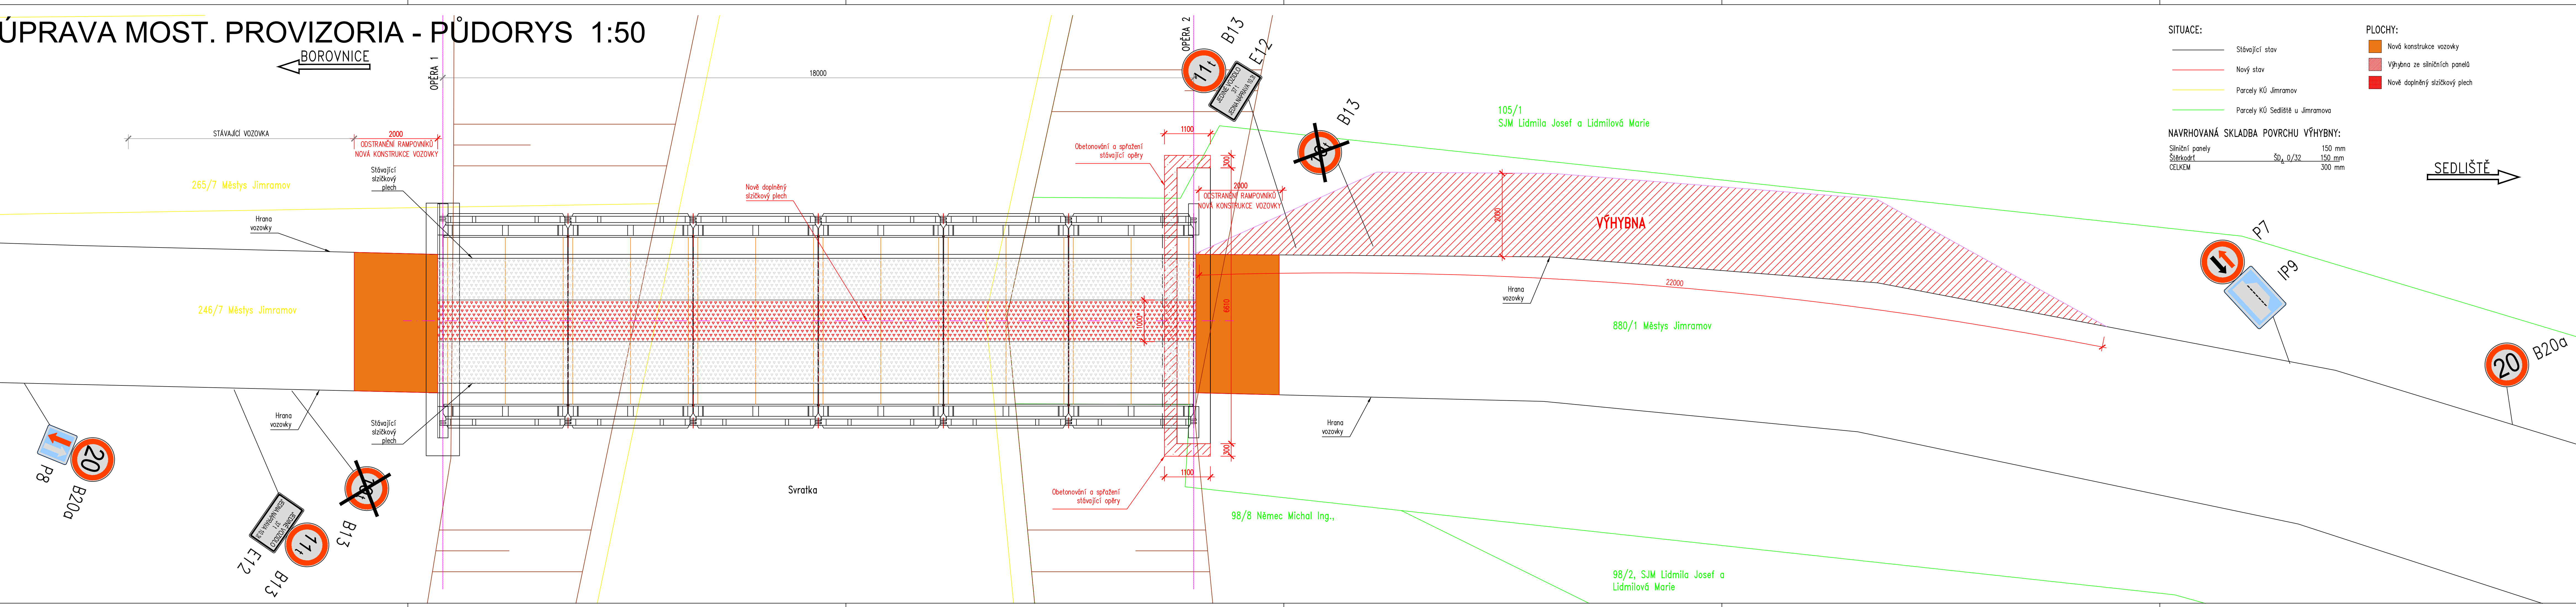


OBJEDNATEL:
KRAJSKÁ SPRÁVA A ÚDRŽBA SILNIC VYSOČINY, příspěvková organizace
Kosovská 1122/16
586 01 Jihlava

D

PDPS

SOURADNICOVÝ SYSTÉM: S-JTSK, VÝŠKOVÝ SYSTÉM: Bpv

ZODP. PROJEKTANT	ING. MILAN SEDLÁK		ING. MILAN SEDLÁK			
VYPRACOVAL	ING. MILAN SEDLÁK		email: milansedlakk@seznam.cz			
KONTROLOVAL	ING. MILAN SEDLÁK		tel: 777 989 895			
KRAJ: VYSOČINA		OBEC: SEDLIŠTĚ		DATUM	11/2019	
NÁZEV AKCE		III/36033 SEDLIŠTĚ – MOST ev.č. 36033-1			FORMÁT	7x44
OBJEKT		SO 181 DIO			MĚŘÍTKO	1:50
					ČÍS. ZAKÁZKY	19003
					ÚČEL	PDPS
NÁZEV PŘÍLOHY				ČÍS. SOUPRAVY	ČÍS. PŘÍLOHY	
ÚPRAVA MOST. PROVIZORIA - PŮDORYS					D.1.1.3.2	