


SITUACE 1:200

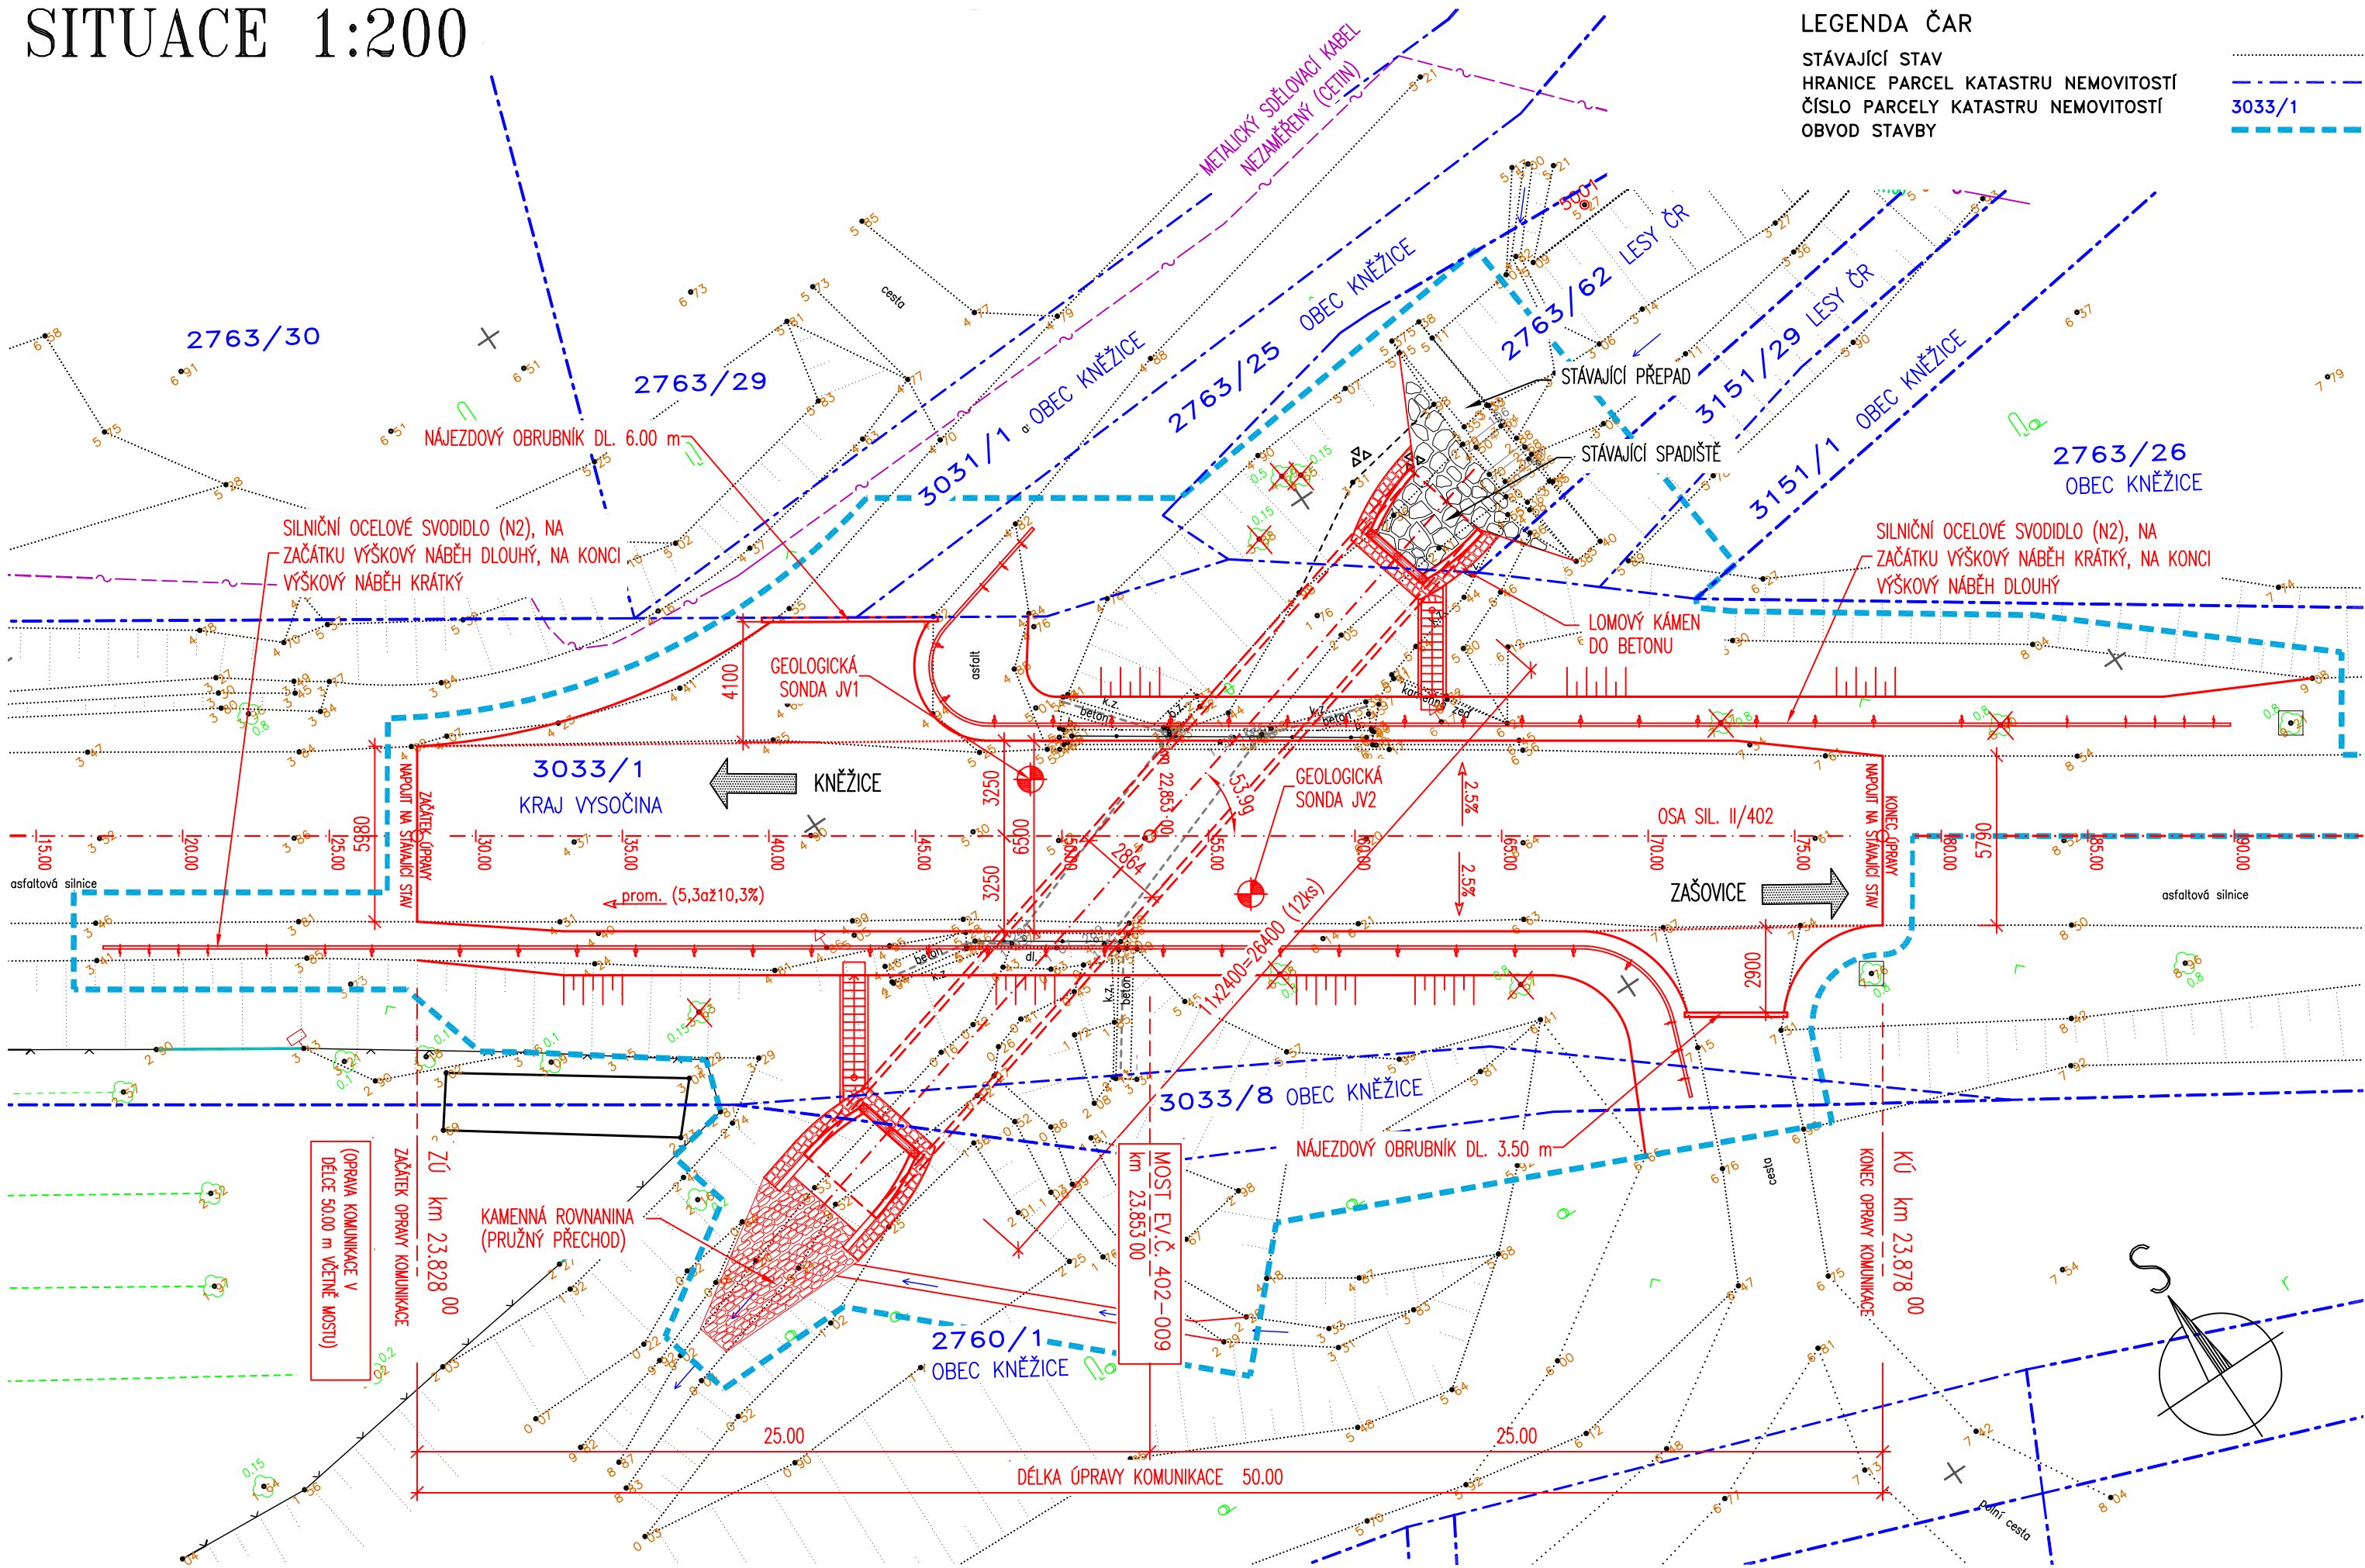

LEGENDA ČAR

STÁVAJÍCÍ STAV  
HRANICE PARCEL KATASTRU NEMOVITOSTÍ  
ČÍSLO PARCELY KATASTRU NEMOVITOSTÍ  
OBVOD STAVBY

3033/1

LEGENDA SÍTÍ

METALICKÝ SDĚLOVACÍ KABEL NEZAMĚŘENÝ (CETIN)

OCHRANA STROMŮ – 2 ks  
KÁCENÍ STROMŮ – 8 ks

VÝŠKOVÝ SYSTÉM: Bpv  
SOUŘADNICOVÝ SYSTÉM: S-JTSK

VEDOUČÍ PROJEKTANT	ZODPOV.PROJEKTANT	VYPRACOVAL	KONTROLOVAL	<div><div>Výše: 23 624 00, BRNO</div><div><div><div><div>D</div><div>projekce</div></div><div>Ing. JAN PRACNÝ</div></div><div>tel-fax 541260788</div></div></div>
ING.JAN PRACNÝ	ING.JAN PRACNÝ	ING.LIBOR PUKLICKÝ, Ph.D.	ING.LADISLAV ŠTĚPÁNEK	
OBJEDNATEL: KSŮSV, JIHLAVA	KRAJ: VYSOČINA		DATUM	10/2019
II/402 Kněžice, most ev.č. 402-009			FORMÁT	3A4
			ÚČEL	PDPS
			MĚŘÍTKO	1:200
			Knezice\ C3_Koor_sit.dwg	
KOORDINAČNÍ SITUACE			ČÍSLO PARÉ	ČÍSLO VÝKRESU
				C3

