


Rehulka


H

PDPS

SOUŘADNICOVÝ SYSTÉM : S-JTSK
VÝŠKOVÝ SYSTÉM : Bpv

VEDOUcí PROJEKTANT	Ing. Martin ŘEHULKA	<i>Rehulka</i>	 PRIS PROJEKČNÍ KANCELÁŘ PRIS spol. s r. o. OSOVÁ 20, 625 00 BRNO		
ZODPOVĚDNÝ PROJEKTANT	Ing. Martin ŘEHULKA	<i>Rehulka</i>			
VYPRACOVAL					
KONTROLOVAL	Ing. Jiří ŠRUBAŘ	<i>Rubar</i>			
KRAJ	Vysočina	OBJEDNATEL	Krajská správa a údržba silnic Vysočiny, p.o.	DATUM	06/2019
NÁZEV AKCE III/3507 MODLÍKOV, propustek v km 0,422				FORMÁT	A4
				MĚŘÍTKO	
				ÚČEL	PDPS
				ČÍS. ZAKÁZKY	18028
				ARCHIVNÍ ČÍS.	H1_ZAM.pdf
NÁZEV PŘÍLOHY ZAMĚŘENÍ				ČÍS. SOUPRAVY	PŘÍLOHA H1

ZAMĚŘENÍ 1:100

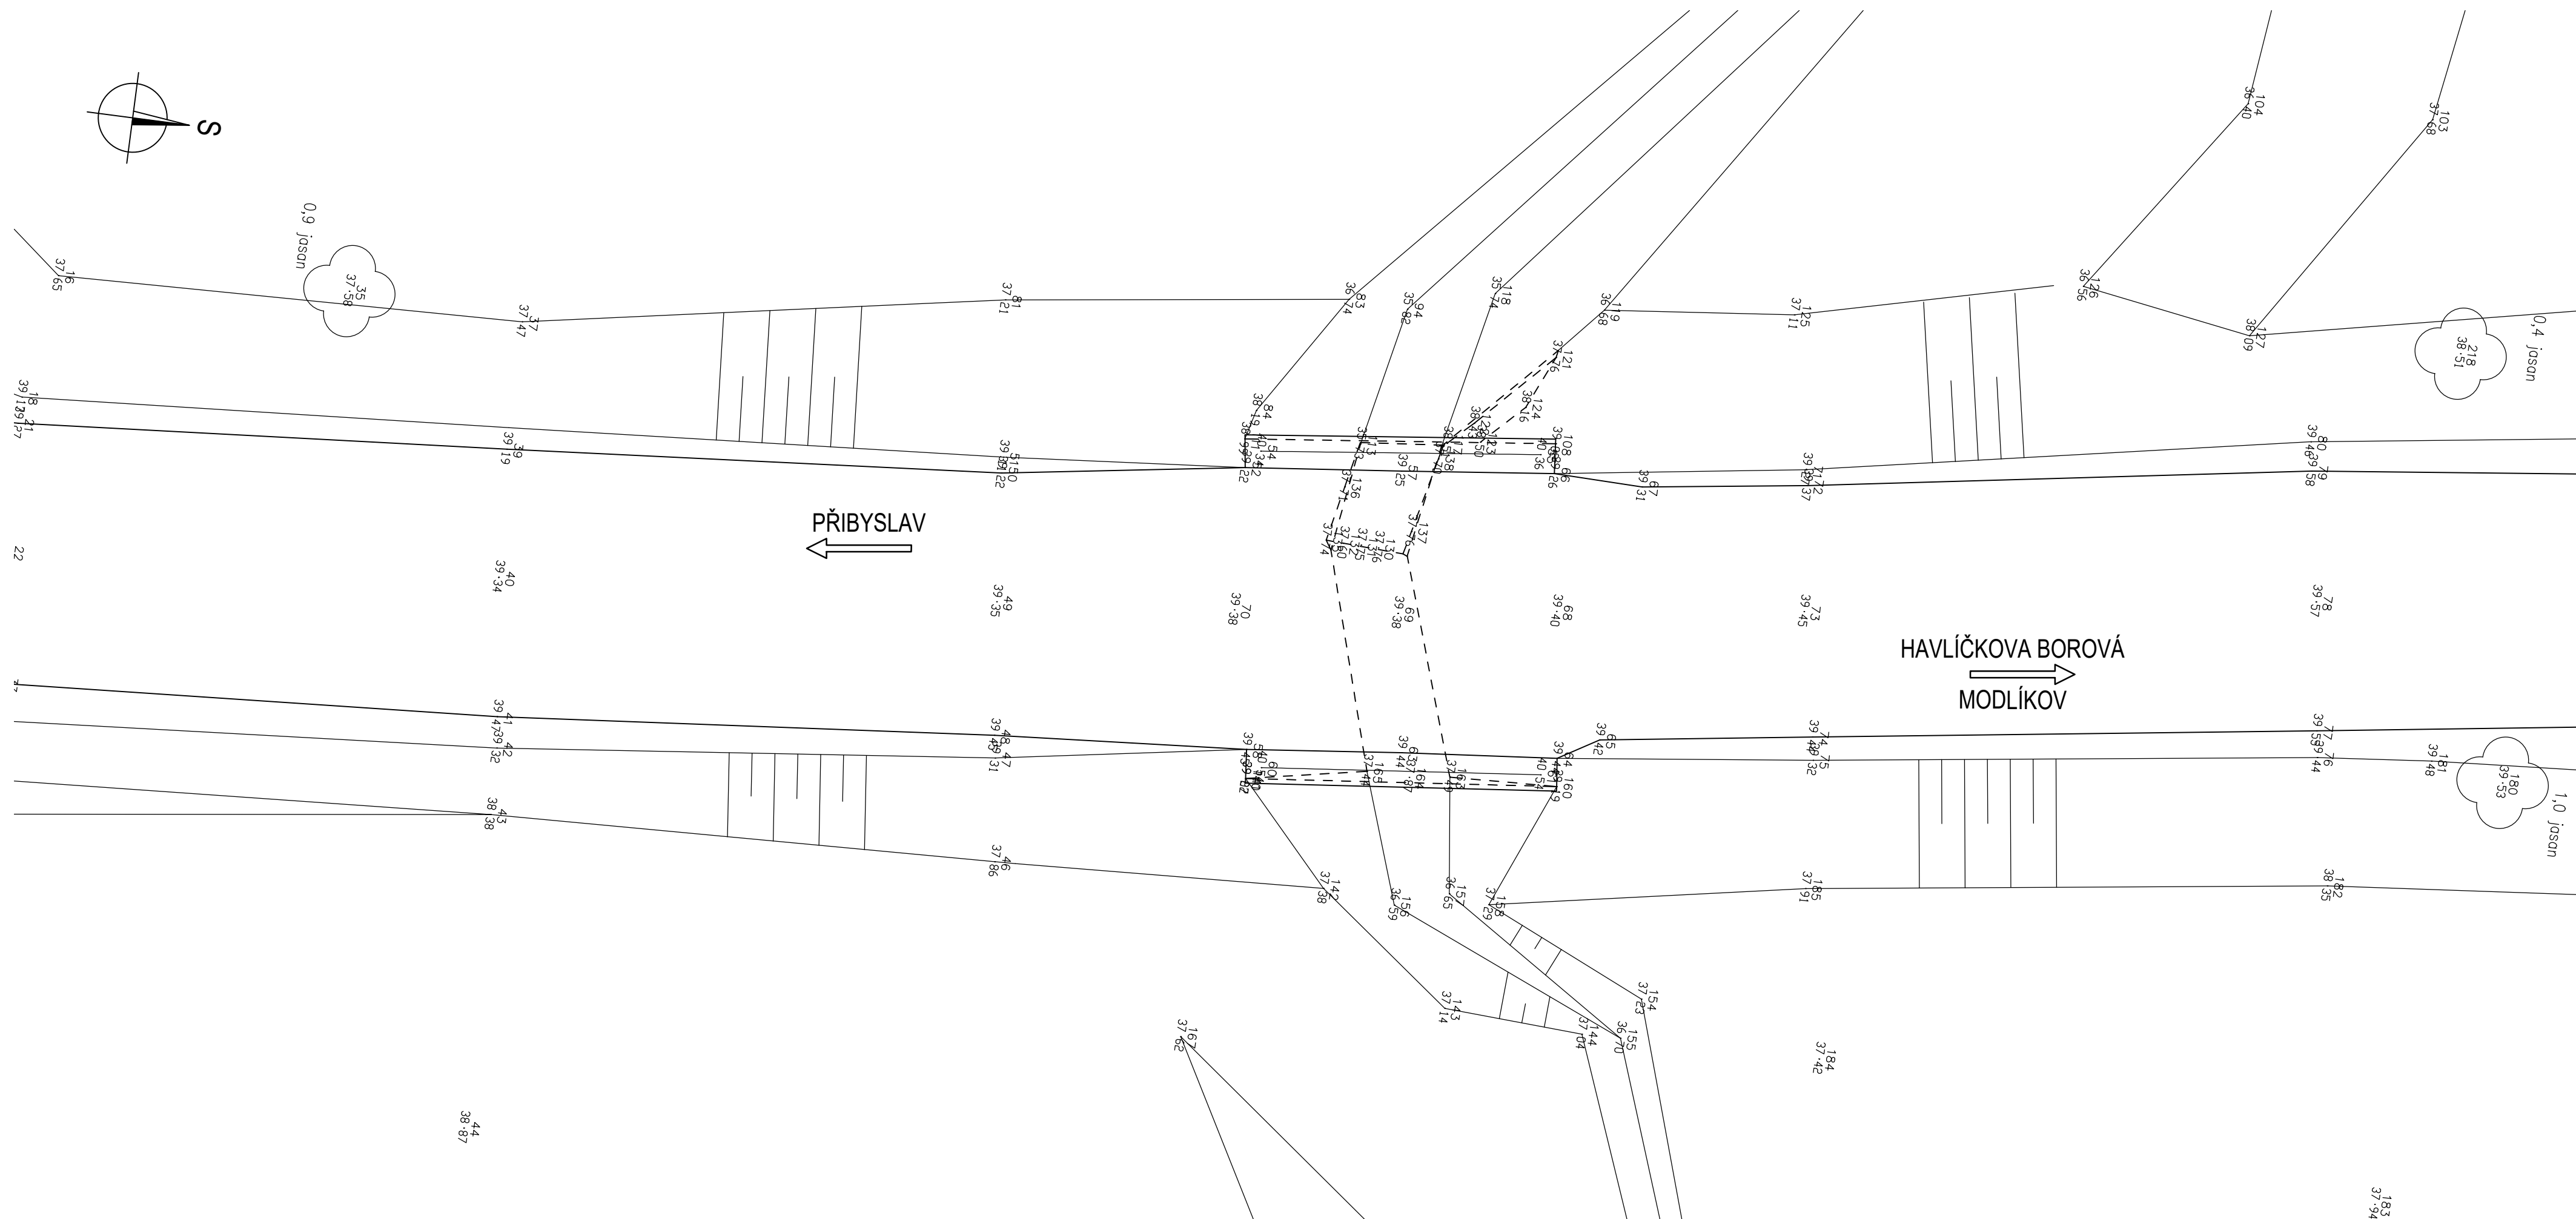

1	654065.40	1109428.67	540.19	silnice
2	654059.70	1109428.52	540.45	silnice
3	654062.55	1109428.61	540.31	terén
4	654065.89	1109413.66	539.61	silnice
5	654063.03	1109413.48	539.74	terén
6	654066.18	1109413.71	539.55	hrana
7	654067.92	1109413.82	538.69	pata
8	654074.44	1109414.65	538.79	terén
9	654068.60	1109407.57	538.68	pata
10	654066.41	1109406.66	539.42	silnice
11	654066.95	1109406.09	539.23	silnice hrana
12	654070.58	1109406.02	538.49	silnice pata
13	654075.58	1109403.14	538.08	pata hrana
14	654071.22	1109403.19	538.47	hrana silnice
15	654072.16	1109400.38	537.61	pata
16	654070.17	1109397.90	537.65	pata
17	654067.96	1109400.80	539.13	hrana
18	654067.44	1109398.35	539.17	hrana
19	654067.27	1109401.63	539.18	silnice
20	654066.76	1109401.15	539.31	silnice
21	654066.86	1109398.36	539.27	silnice
22	654064.04	1109398.22	539.40	terén
23	654063.03	1109413.48	539.74	terén
24	654060.12	1109413.29	539.86	silnice
25	654059.50	1109413.24	539.75	hrana
26	654058.30	1109413.17	539.04	pata
27	654057.68	1109413.15	539.34	hrana
28	654051.08	1109413.14	539.64	terén
29	654049.43	1109398.02	539.45	terén
30	654058.30	1109397.98	538.86	hrana
31	654059.07	1109397.95	538.65	pata
32	654060.36	1109397.98	539.35	hrana
33	654061.18	1109397.97	539.52	silnice
34	654077.67	1109399.78	537.67	terén
35	654070.66	1109391.56	537.58	strom 0,9 jasan
36	654078.25	1109388.48	536.93	terén
37	654070.49	1109387.73	537.47	pata
38	654068.16	1109387.72	539.04	hrana
39	654067.69	1109387.70	539.19	silnice
40	654064.89	1109387.51	539.34	terén
41	654061.87	1109387.15	539.47	silnice
42	654061.19	1109387.07	539.32	hrana
43	654059.73	1109387.01	538.38	pata hrana
44	654052.87	1109386.70	538.87	terén
45	654051.74	1109375.04	538.43	terén
46	654060.14	1109375.96	537.86	pata
47	654062.39	1109376.25	539.31	hrana
48	654062.88	1109376.33	539.45	silnice
49	654065.78	1109376.66	539.35	terén
50	654068.58	1109376.92	539.22	silnice
51	654068.93	1109376.93	539.11	hrana
52	654069.39	1109371.66	539.22	silnice hrana most
53	654070.10	1109371.76	539.22	most
54	654069.79	1109371.37	540.34	zábradlí

55	654070.51	1109365.30	540.36	zábradlí
56	654070.89	1109365.02	539.24	most
57	654069.76	1109368.27	539.25	most
58	654063.29	1109370.83	539.45	silnice hrana most
59	654062.56	1109370.74	539.43	most
60	654062.94	1109370.46	540.54	zábradlí
61	654063.58	1109364.39	540.54	zábradlí
62	654063.28	1109364.00	539.41	most
63	654063.66	1109367.46	539.44	most
64	654063.98	1109364.08	539.44	most silnice hrana
65	654064.50	1109363.21	539.42	silnice
66	654070.14	1109364.95	539.26	most silnice hrana
67	654070.10	1109363.01	539.31	silnice
68	654067.16	1109364.51	539.40	terén
69	654066.67	1109367.94	539.38	terén
70	654066.28	1109371.49	539.38	terén
71	654070.94	1109359.50	539.27	hrana
72	654070.60	1109359.44	539.37	silnice
73	654067.86	1109359.15	539.45	terén
74	654065.17	1109358.61	539.44	silnice
75	654064.67	1109358.53	539.32	hrana
76	654066.16	1109347.62	539.44	hrana
77	654066.74	1109347.71	539.55	silnice
78	654069.53	1109348.09	539.57	terén
79	654072.35	1109348.56	539.58	silnice
80	654072.98	1109348.66	539.46	hrana
81	654072.34	1109377.33	537.21	pata
82	654080.54	1109378.39	536.60	terén
83	654073.33	1109369.89	536.74	pata hrana
84	654070.66	1109371.58	538.19	hrana NAMOST
85	654081.25	1109362.71	536.10	hrana
86	654086.25	1109367.97	536.21	terén
87	654096.28	1109362.29	535.70	terén
88	654094.54	1109354.80	535.58	hrana
89	654106.20	1109351.69	534.94	hrana
90	654107.57	1109358.89	535.00	terén
91	654106.11	1109350.80	534.07	pata
92	654094.40	1109353.97	534.78	pata
93	654081.18	1109361.88	535.43	pata
94	654073.28	1109368.60	535.82	pata
95	654106.48	1109349.90	534.08	pata
96	654106.10	1109348.77	535.29	hrana
97	654105.67	1109346.99	535.23	pata
98	654106.52	1109344.28	536.59	hrana
99	654094.42	1109353.04	534.82	pata
100	654094.30	1109352.03	535.91	hrana
101	654093.91	1109349.39	535.65	pata
102	654094.34	1109344.68	536.94	hrana
103	654080.30	1109346.94	537.68	hrana
104	654080.12	1109350.98	536.40	pata
105	654081.44	1109359.32	536.36	hrana
106	654081.84	1109360.16	535.41	pata
107	654070.77	1109365.07	538.64	most
108	654070.79	1109365.00	539.02	most

109	654070.89	1109365.01	539.03	most
110	654070.11	1109371.76	539.00	most
111	654070.01	1109371.75	538.99	most
112	654070.01	1109371.75	538.79	most
113	654070.23	1109369.23	535.73	most
114	654070.26	1109369.24	537.68	most
115	654070.44	1109367.43	537.69	most
116	654070.41	1109367.47	535.84	most pata
117	654070.49	1109367.36	538.51	most
118	654073.87	1109366.74	535.74	pata
119	654073.82	1109364.33	536.68	hrana pata
120	654072.82	1109365.21	537.00	most hrana
121	654072.66	1109365.24	537.76	most
122	654071.00	1109366.83	538.43	most
123	654070.61	1109366.64	538.50	most
124	654071.49	1109365.76	538.16	most
125	654074.26	1109360.20	537.11	pata
126	654075.70	1109354.03	536.56	pata
127	654075.10	1109350.29	538.09	pata hrana
128	654067.94	1109367.90	536.30	most
129	654067.93	1109367.90	537.30	most OBLouK
130	654068.03	1109368.55	537.76	most
131	654068.04	1109368.93	537.75	most
132	654068.03	1109369.32	537.60	most
133	654067.85	1109369.57	537.16	most OBLouK
134	654067.85	1109369.57	536.46	most
135	654068.05	1109369.70	537.74	most
136	654069.26	1109369.45	537.71	most
137	654068.48	1109367.88	537.76	most
138	654070.13	1109367.50	537.70	most
139	654062.56	1109370.76	539.22	most
140	654062.66	1109370.77	539.22	most
141	654062.66	1109370.77	539.07	most hrana
142	654060.50	1109368.77	537.38	hrana pata
143	654058.25	1109365.80	537.14	hrana
144	654058.08	1109362.76	537.04	hrana
145	654049.57	1109359.46	537.24	hrana
146	654050.46	1109356.73	537.27	hrana
147	654051.31	1109356.35	536.87	pata
148	654050.60	1109359.22	536.90	pata
149	654044.00	1109350.43	537.07	pata
150	654043.42	1109350.94	537.42	hrana
151	654044.47	1109349.91	537.38	hrana
152	654052.04	1109356.31	537.30	hrana
153	654051.11	1109359.02	537.15	hrana
154	654059.01	1109361.57	537.23	hrana
155	654058.10	1109361.91	536.70	pata
156	654060.34	1109367.19	536.59	pata
157	654060.74	1109366.03	536.65	pata
158	654060.62	1109365.14	537.29	pata hrana
159	654063.27	1109364.00	539.20	most
160	654063.37	1109364.01	539.19	most
161	654063.37	1109364.01	539.04	most hrana
162	654063.27	1109366.35	536.69	most pata

163	654063.27	1109366.35	537.49	most
164	654063.15	1109367.23	537.87	most
165	654063.16	1109368.16	537.44	most
166	654063.16	1109368.16	536.64	most pata
167	654056.89	1109371.44	537.62	hrana pata
168	654048.25	1109366.62	538.36	hrana
169	654050.21	1109362.69	537.44	pata
170	654040.27	1109354.96	537.65	pata
171	654038.30	1109358.45	538.97	hrana
172	654036.83	1109365.38	539.69	terén
173	654047.25	1109341.04	537.83	terén
174	654047.37	1109331.79	538.18	pata
175	654049.61	1109325.44	540.27	hrana
176	654059.32	1109330.35	539.78	hrana
177	654058.58	1109334.49	538.67	pata
178	654064.09	1109339.99	538.72	pata
179	654067.05	1109335.97	539.52	hrana
180	654066.14	1109343.54	539.53	strom 1,0 jasan
181	654066.41	1109345.14	539.48	hrana
182	654063.41	1109347.04	538.35	pata
183	654056.65	1109345.11	537.94	terén
184	654058.22	1109357.55	537.42	terén
185	654061.87	1109358.33	537.91	pata
186	654074.56	1109337.57	539.62	hrana
187	654073.67	1109337.58	539.75	silnice
188	654071.09	1109337.29	539.69	terén
189	654068.29	1109337.04	539.63	silnice
190	654070.03	1109321.16	540.02	silnice
191	654072.88	1109321.86	540.14	terén
192	654075.81	1109322.33	540.27	silnice
193	654076.45	1109313.60	540.72	silnice
194	654070.50	1109313.69	540.33	silnice
195	654070.64	1109306.71	540.76	silnice
196	654073.77	1109306.53	540.97	terén
197	654076.68	1109306.56	541.14	silnice
198	654068.92	1109321.09	539.73	pata
199	654067.43	1109320.97	540.38	hrana
200	654061.29	1109320.06	540.81	terén
201	654065.90	1109327.35	540.04	hrana
202	654067.74	1109328.00	539.57	pata
203	654065.82	1109329.06	539.67	pata
204	654065.12	1109327.70	540.08	hrana
205	654058.41	1109325.53	540.43	pata hrana
206	654075.85	1109328.47	539.90	hrana
207	654077.69	1109326.53	539.69	hrana
208	654078.86	1109321.77	539.86	hrana
209	654080.74	1109322.19	538.99	pata
210	654082.47	1109321.85	539.84	hrana
211	654082.11	1109327.11	539.57	hrana
212	654089.10	1109331.91	539.38	hrana
213	654088.71	1109334.80	537.84	pata
214	654082.69	1109331.89	538.26	pata
215	654079.85	1109328.17	538.50	pata
216	654077.77	1109333.64	538.25	pata

217	654076.70	1109342.65	538.12	pata
218	654075.31	1109345.67	538.51	strom 0,4 jasan