
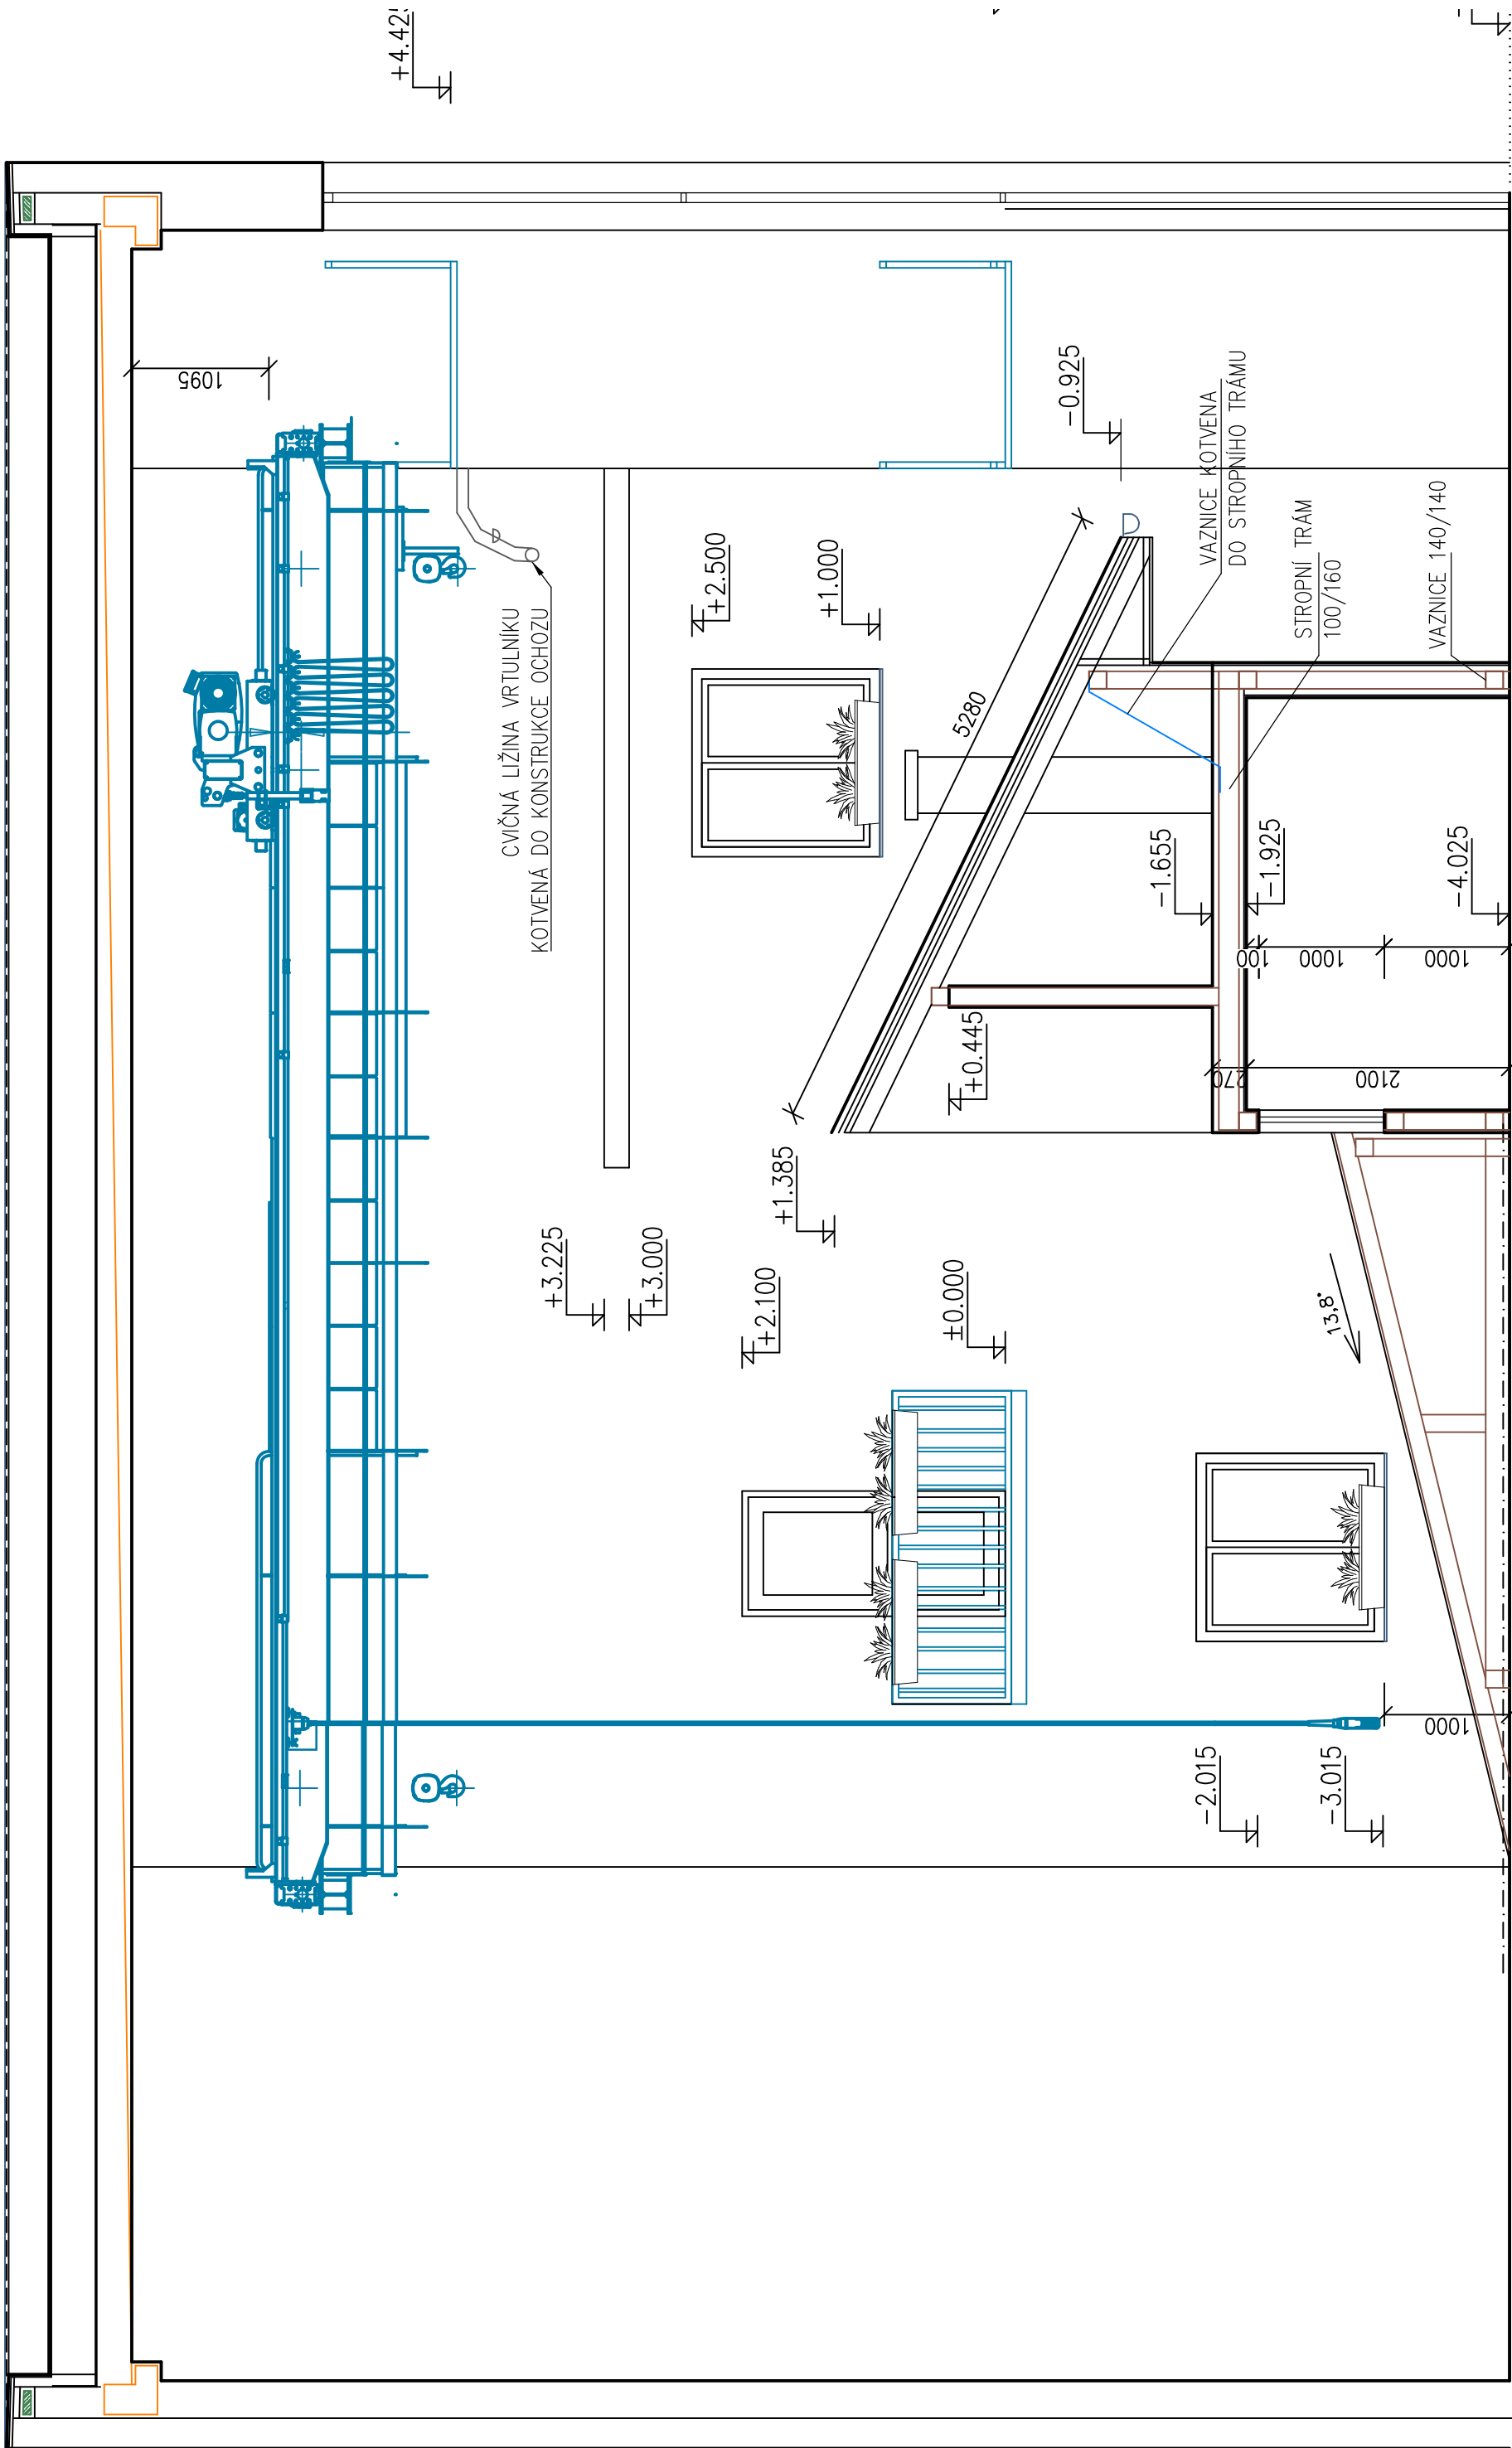
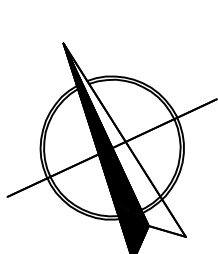


ŘEZ B-B'


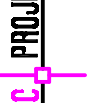
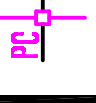


ŘEZ A-A'

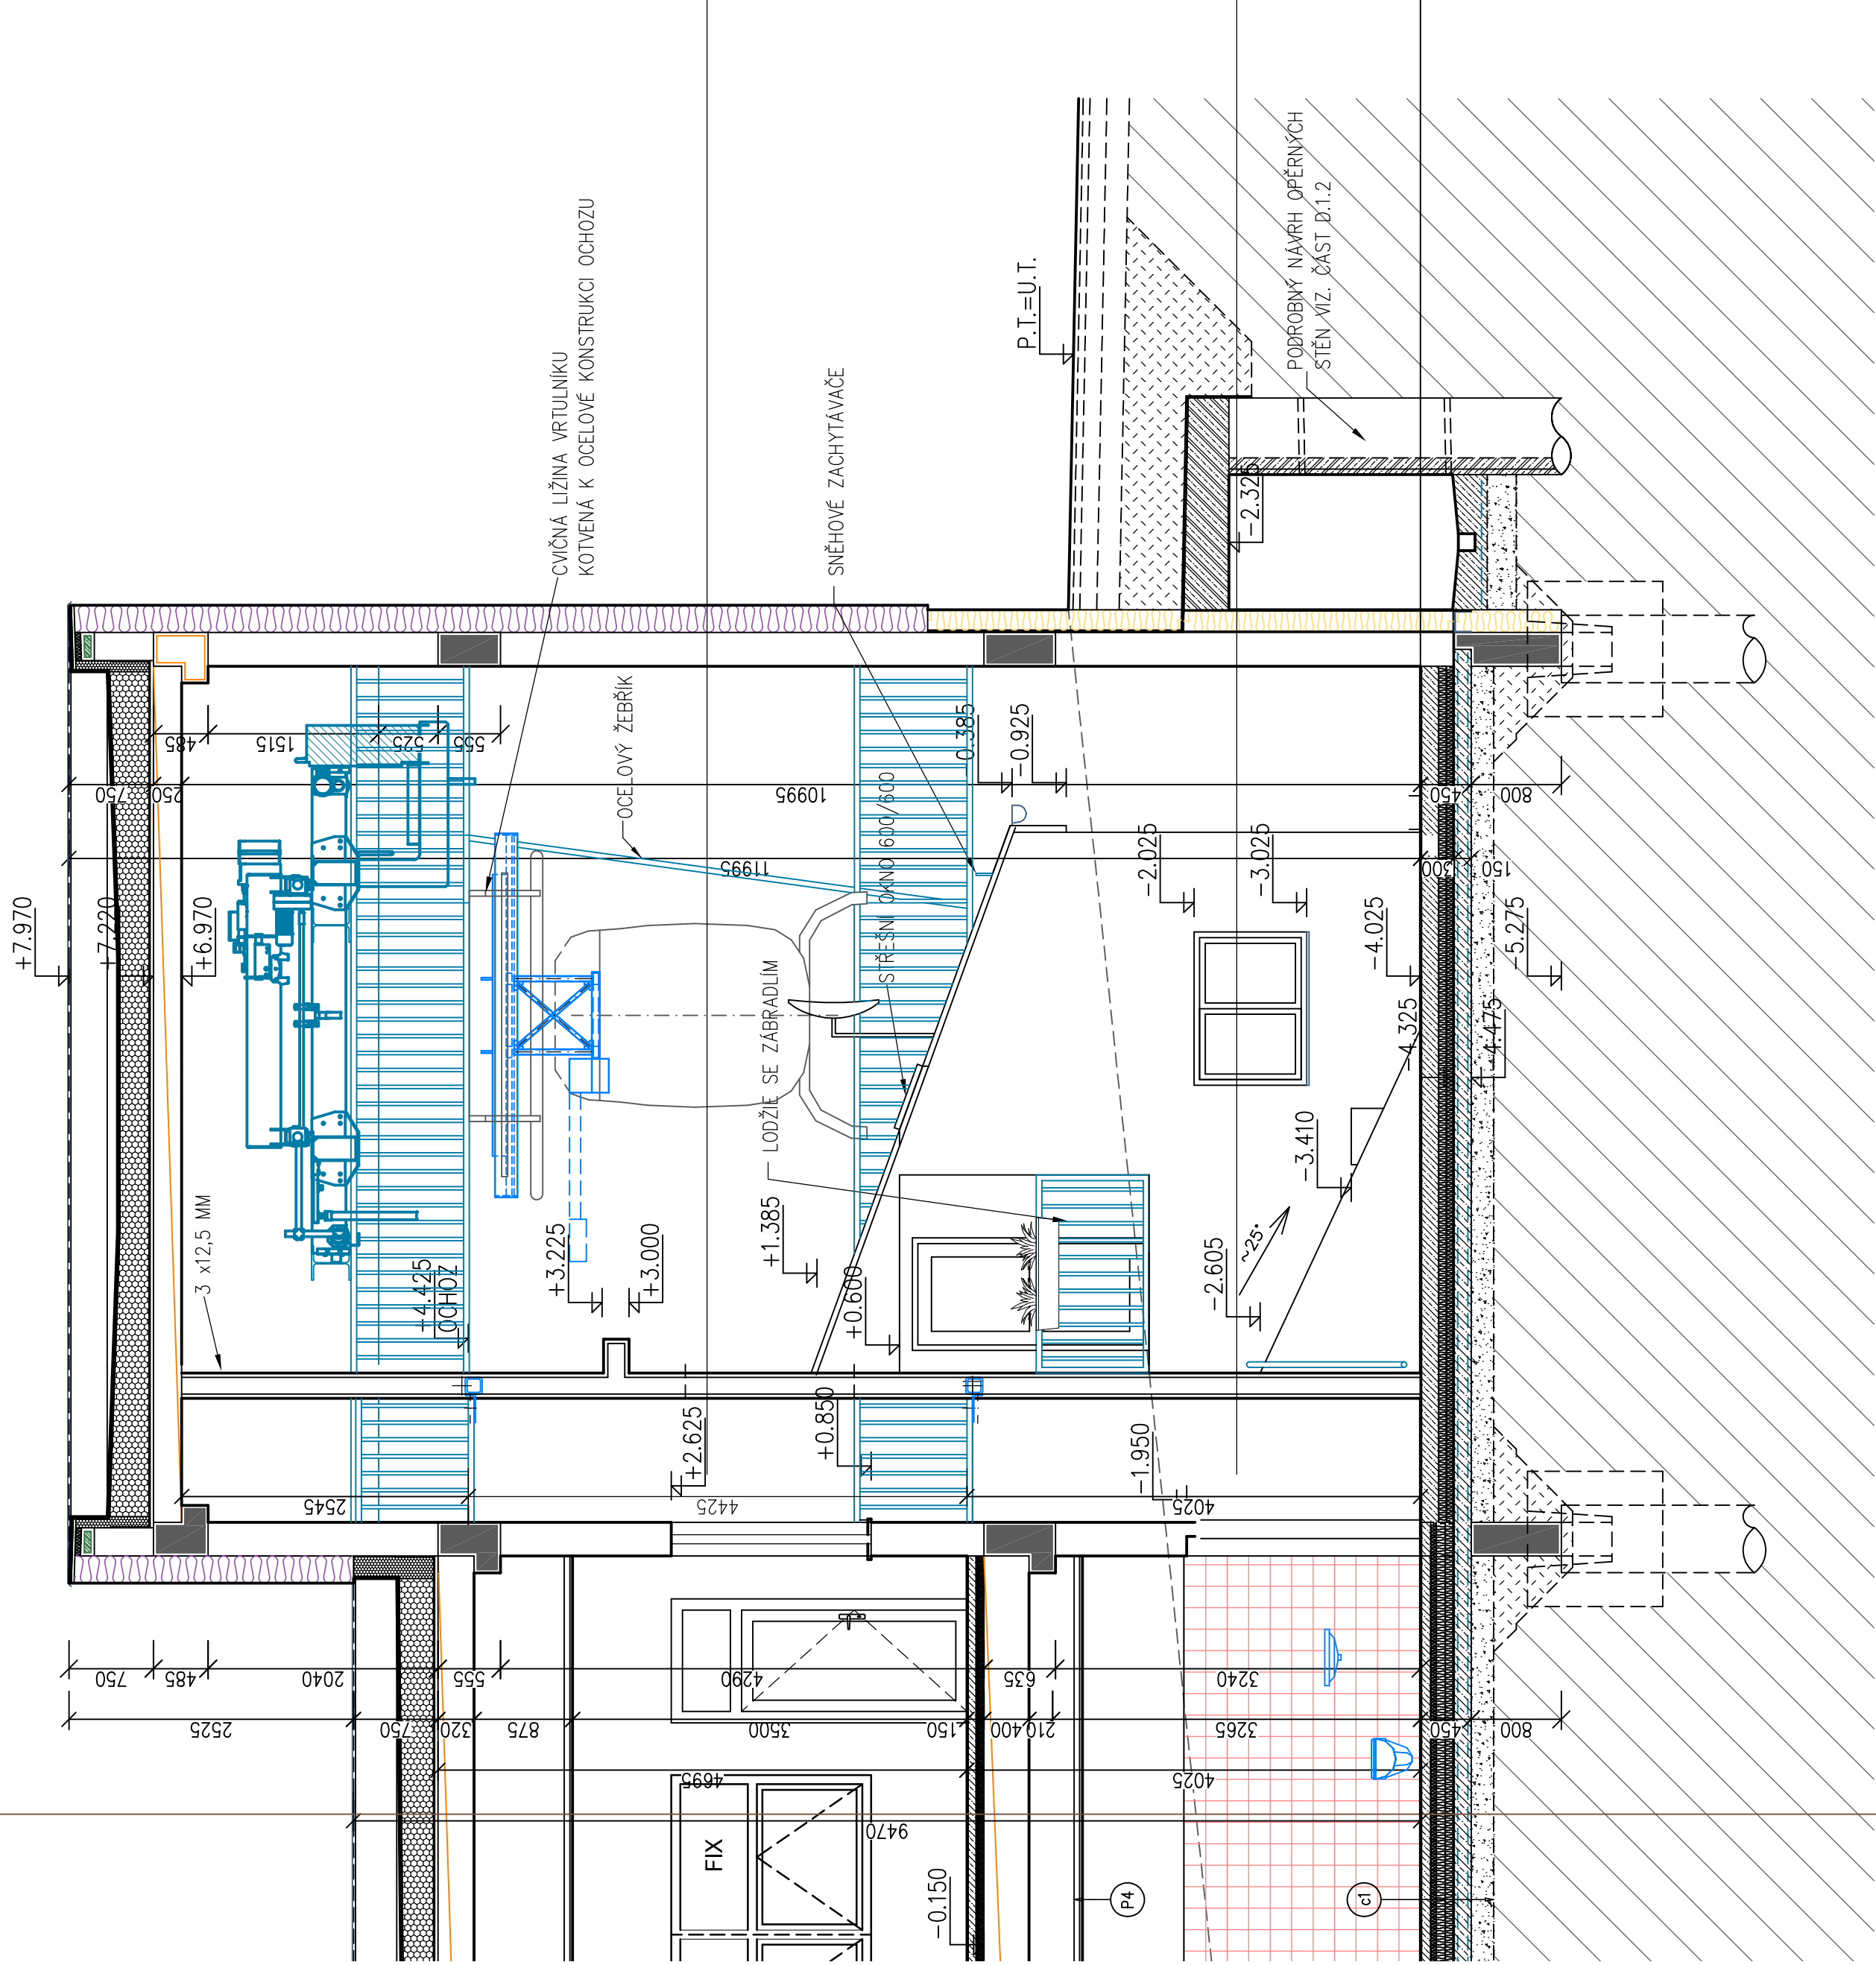

FIX = 534.45 = ±0.000 (ROVNĚŽ PLOŠKY STÁVAJÍCÍHO SOUSEDNÍHO OBJEKTU ZJS VE VEDLEŠNÍM VSTUPU SMĚREM K NOVÉ BUDOVĚ)
±0.000 = 534.45 = (ROVNĚŽ ČISTÉ PODLAHY TYP V NAVRHOVANÉM OBJEKTU

K.Ú. HORNÍ KOSOVI (643084)					
0	09/2016	PRVNÍ VYDÁNÍ	VALENTA	ING.RYBÁŘ	ING.RYBÁŘ
ČÍSLO	DATUM	POPIS ZMĚN	VYPRACOVAL	ZODP. PROJEKTANT	AUTOR

INVESTOR:  KRAJ VYSOČINA Žitkova 37 587 33 Jihlava	PROJEKTANT ČÁSTI:  PROJEKT CENTRUM MM.A.S.A.		PROJEKTANT PRŮJEMKY:  PROJEKT CENTRUM MM.A.S.A.	
	MÍSTO STAVBY: JIHLAVA	VYPRACOVAL: VALENTA	AUTOR: ING.RYBÁŘ	ING.ARCH. ŠTEFL
	STAVEBNÍ GRÁD: JIHLAVA	ZODP.PROJEKTANT: ING.RYBÁŘ	ARCH. NÁVRH:	
	NÁZEV AKCE:			
VZDĚLÁVACÍ A VÝCVIKOVÉ STŘEDISKO INTEGROVANÉHO ZÁCHRANNÉHO SYSTÉMU V JIHLAVĚ				
OBJEKT:	PS-02: Trenážer vrtulníku		ČÁST:	D3, Provozní soubory
OBSAH:	ŘEZY A-A', B-B'		Č. VÝKRESU:	PS-02.02
DOKUMENTACE LZE POŽÍMAT POUZE V SHODNÝ PŘÍSLUŠNÉ SMLOUVY O DÍLO. VÝKRES ČI JEDNÁ ČÁST NEMŮŽE BÝT KOPIJOVÁN NEBO INYM PŮSOBEM ROZŠEROVÁN POUZE PO PŘEDCHOZÍM SOUHLASÍ AUTORA.				

DOCUMENTACE LZE POUŽÍVAT POUZE VE SMYSLU PŘÍSLUŠNÉ SMLOUVY O DÍLO. VÝKRES ČI JEHO ČÁST MŮŽE BÝT KOPÍROVÁN NEBO JINAK PŘEDÁN. ROZŠÍŘENÍ POUŽÍVAT POUZE PO PŘEDCHOZÍM SOUHLASÍ AUTORA