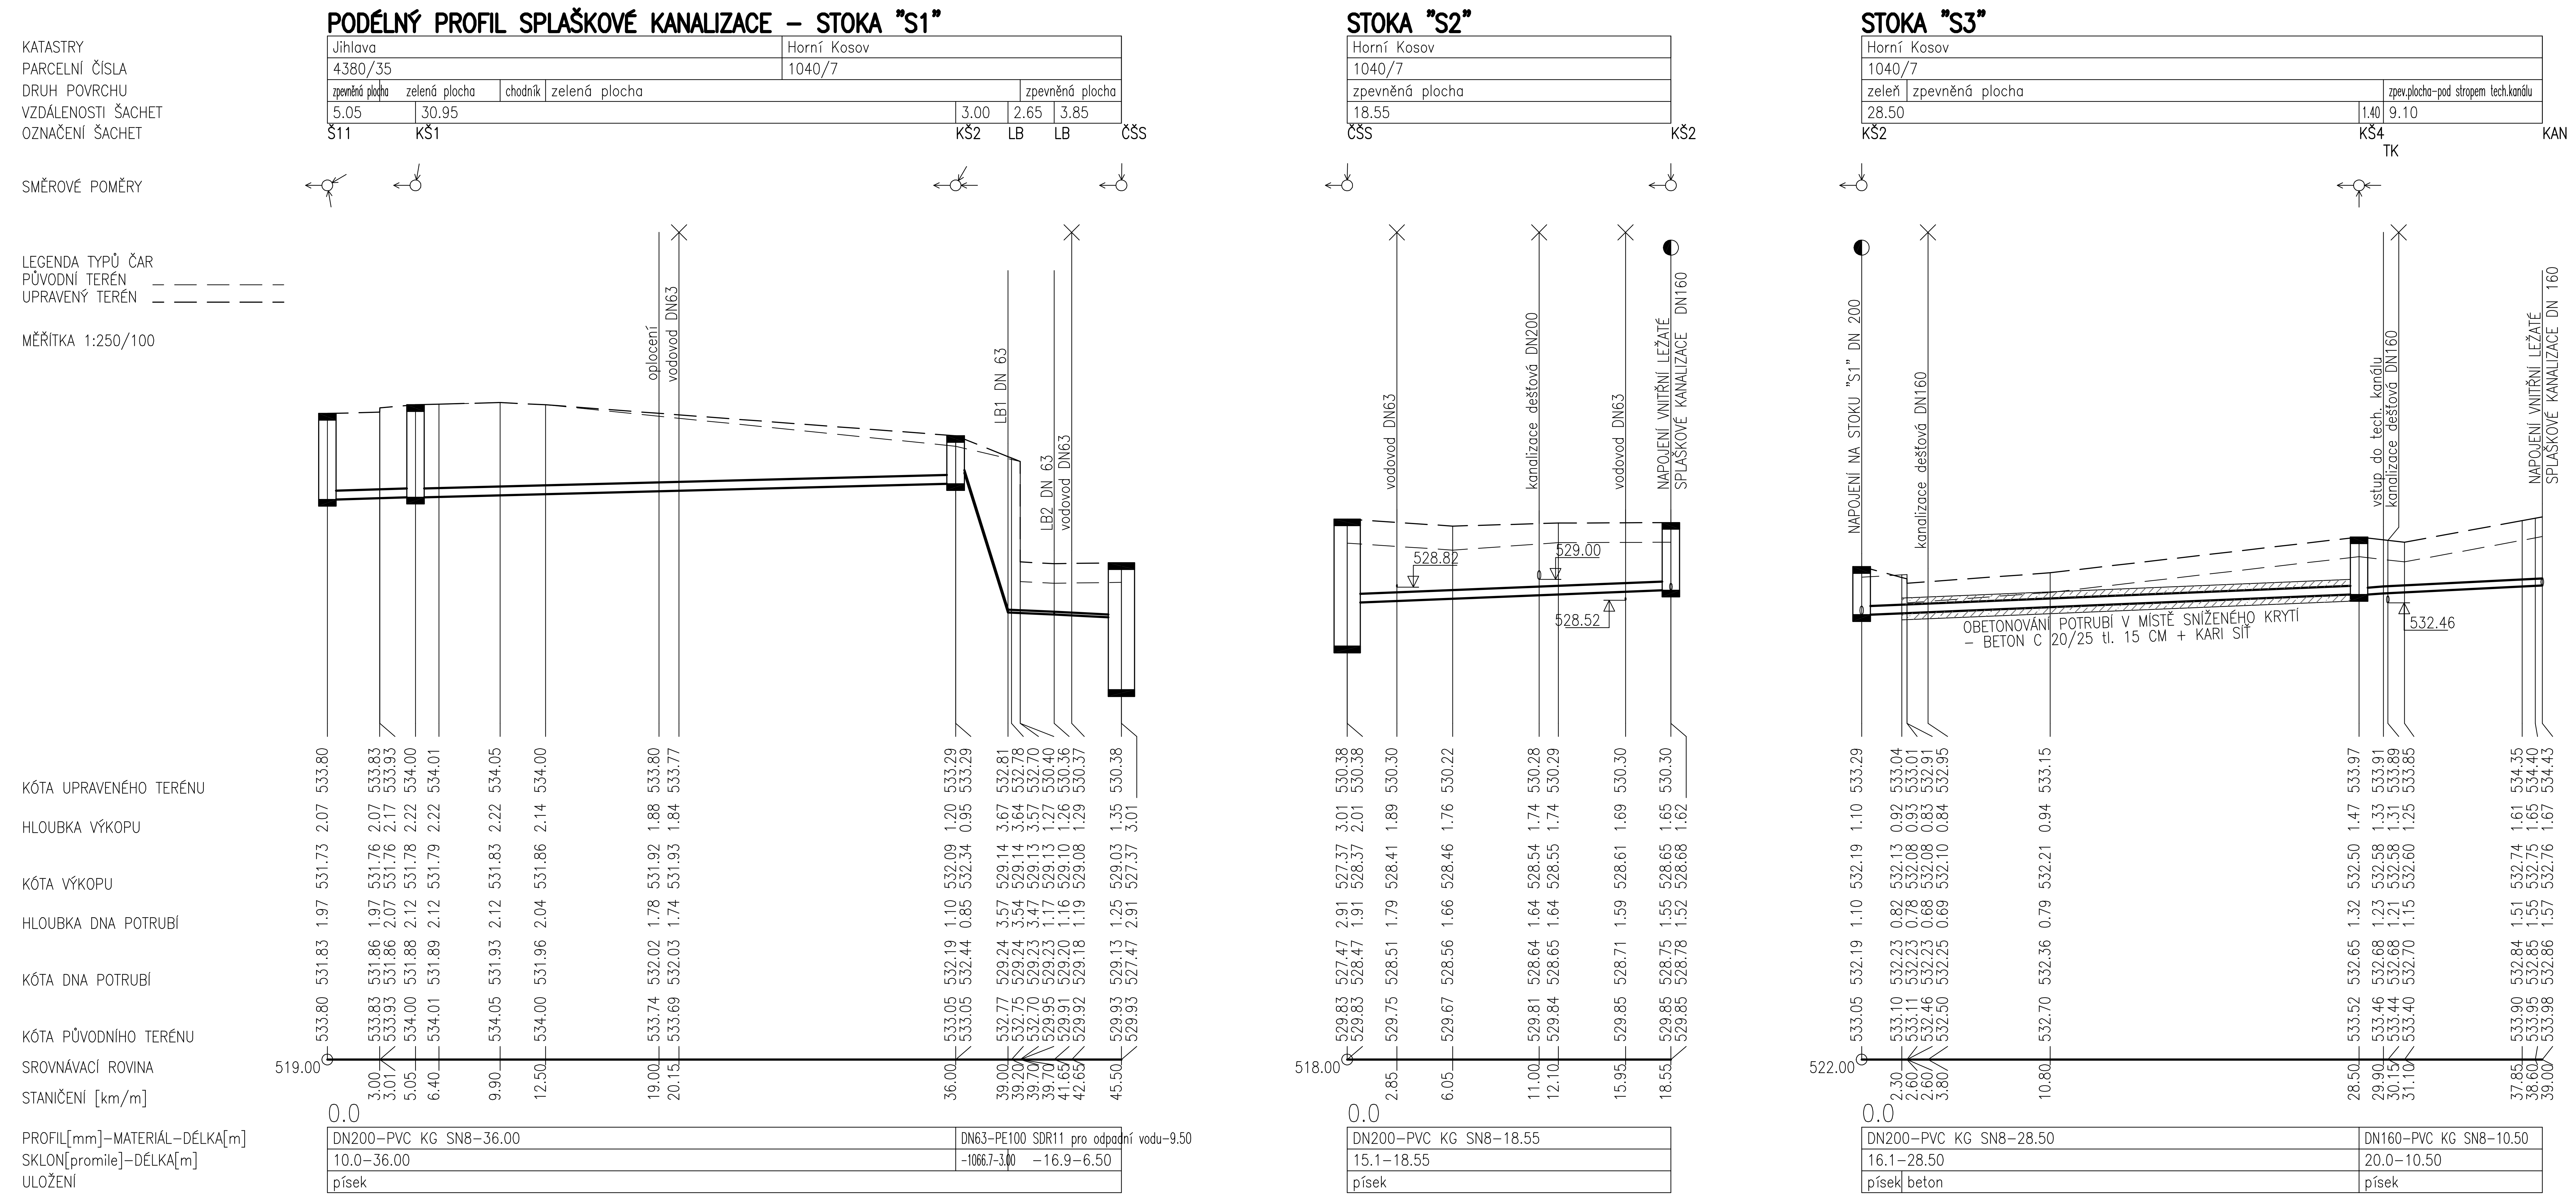


k.ú. HORNÍ KOSOV (643084)

| | | | | | |
|---|---|---|---|---|---|
| 0 | 09/2016 | PRVNÍ VYDÁNÍ | JAN VACEK | JAN VACEK | ING.RYBÁŘ |
| ČÍSLO | DATUM | POPIS ZMĚN | VYPRACOVAL | ZODP. PROJEKTANT | AUTOR |

INVESTOR: KRAJ VYSOČINA, Žižkova 37, 587 33 Jihlava

PROJEKTANT ČÁSTI: PROJEKT CENTRUM NOVA s.r.o.

GENERÁLNÍ PROJEKTANT: PROJEKT CENTRUM NOVA s.r.o.

| | | | | | |
|---|---|---|---|---|---|
| MÍSTO STAVBY: | JIHLAVA | VYPRACOVAL: | JAN VACEK | AUTOR: | ING.RYBÁŘ |
| STAVEBNÍ ÚŘAD: | JIHLAVA | ZODP.PROJEKTANT: | JAN VACEK | ARCH. NÁVRH: | ING. ARCH. ŠTEFL |

NÁZEV AKCE:

VZDĚLÁVACÍ A VÝCVIKOVÉ STŘEDISKO INTEGROVANÉHO ZÁCHRANNÉHO SYSTÉMU V JIHLAVĚ

| | |
|---|---|
| FORMÁT: | 4xA4 |
| DATUM: | 09/2016 |
| STUPEŇ PD: | DÚR+DSP+DPS |
| Č. ZAKÁZKY: | 16–143 |
| MĚŘÍTKO: | 1:250/100 |
| SOUBOR: | D23–3_POD–KAN–SPL |

OBJEKT: IO-03: PŘÍPOJKA DEŠŤOVÉ KANALIZACE A ROZŠÍŘENÍ AREÁLOVÉ KANALIZACE

ČÁST: D2. INŽENÝRSKÉ OBJEKTY

OBSAH: PODÉLNÝ PROFIL SPLAŠKOVÉ KANALIZACE

Č.VÝKRESU: D2.03.03

Č. PARÉ

DOKUMENTACI LZE POUŽÍVAT POUZE VE SMYSLU PŘÍSLUŠNÉ SMLOUVY O DÍLO. VÝKRES ČI JEHO ČÁST MŮŽE BÝT KOPÍROVÁN NEBO JINÝM ZPŮSOBEM ROZŠIŘOVÁN POUZE PO PŘEDCHOZÍM SOUHLASU AUTORA