



PODÉLNÝ ŘEZ A - A M 1:100

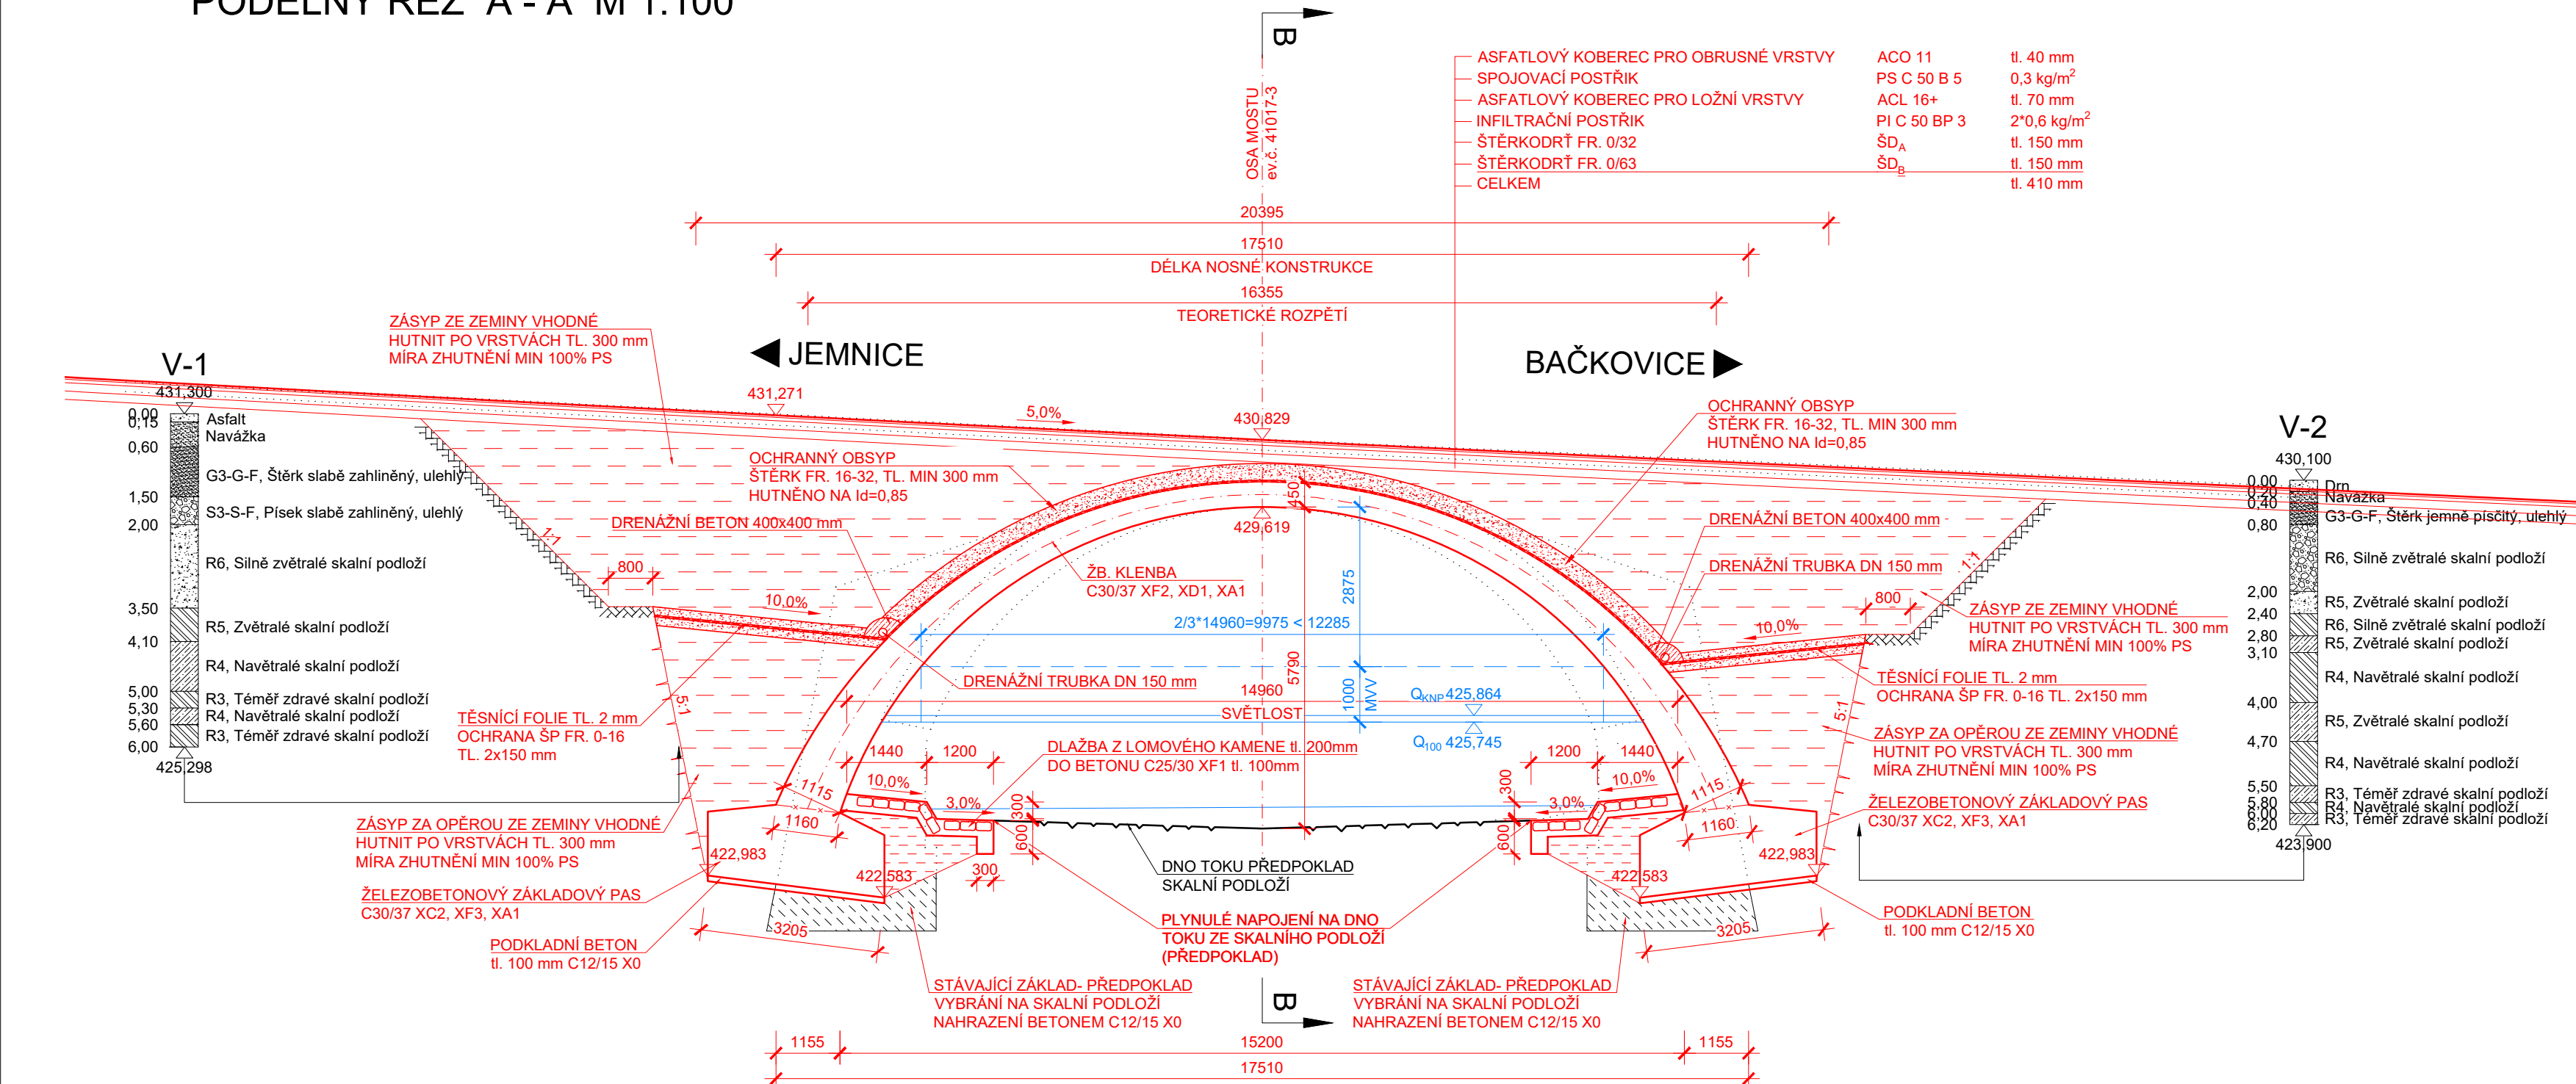

PŘÍČNÝ ŘEZ B - B M 1:50

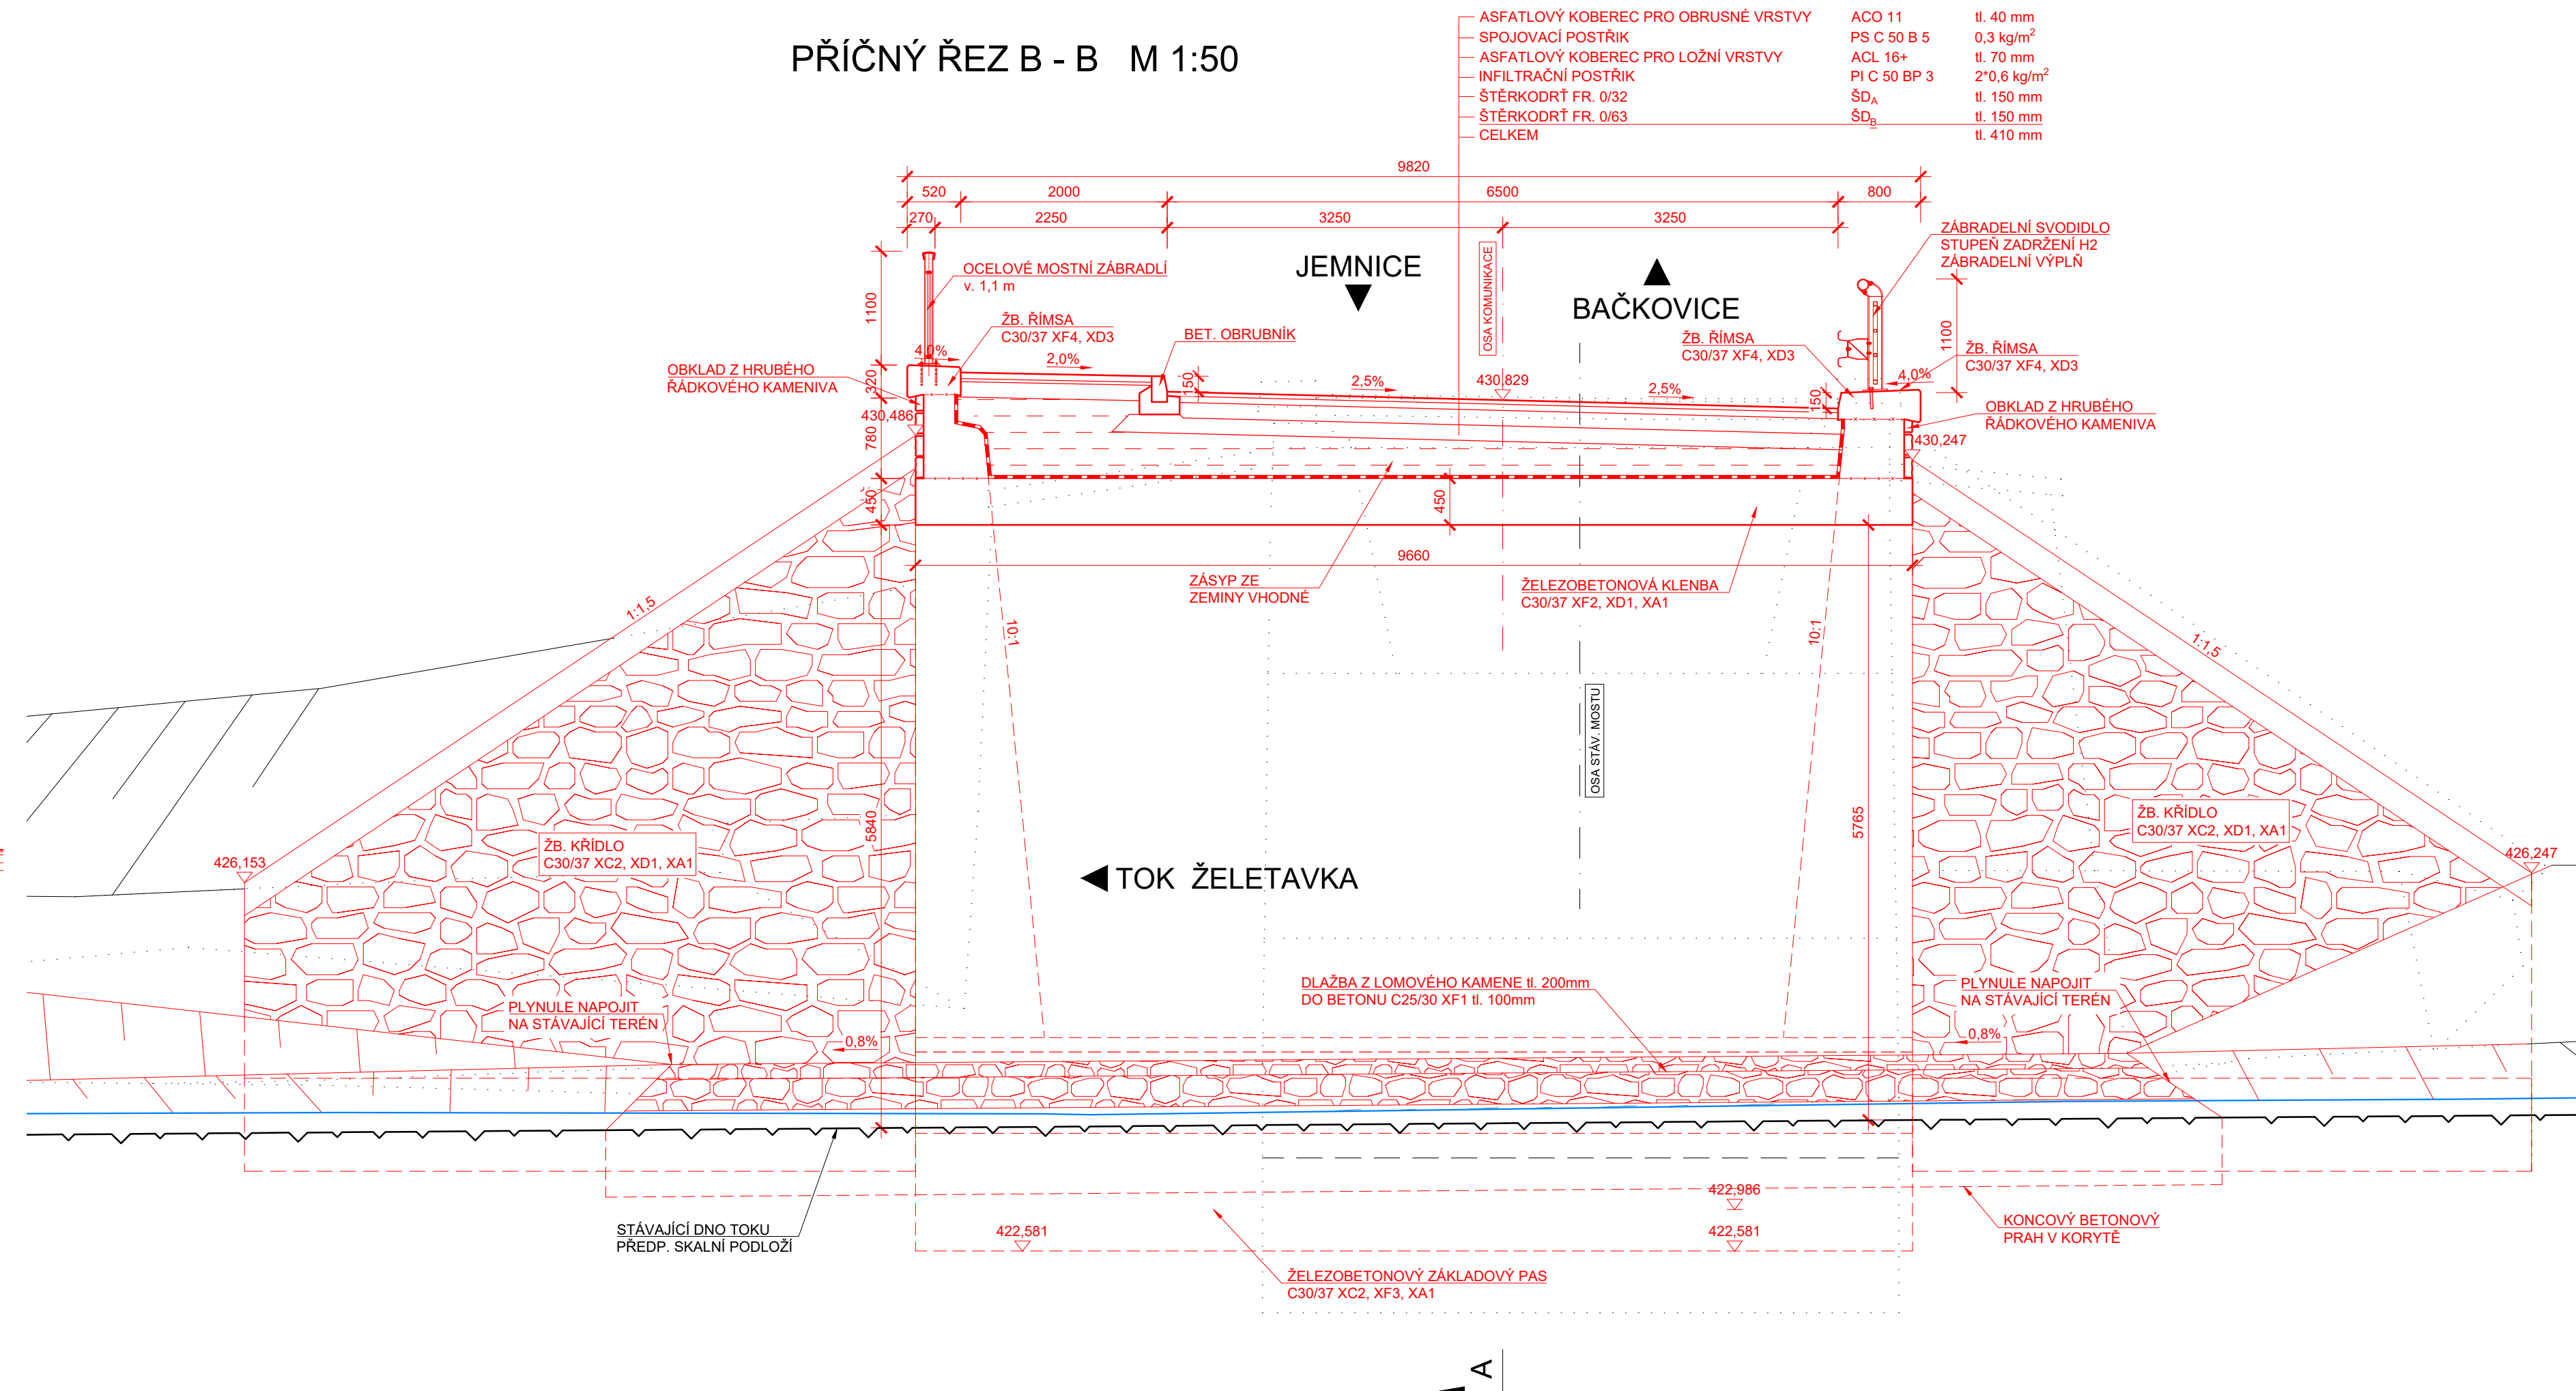

STAVBA: III/41017 Radotice - most ev. č. 41017-3

OBJEDNATEL: **Krajská správa a údržba  
silnic Vysočiny, p.o.**  
Kosovská 1122/16  
586 01 Jihlava

 <b>dipont</b>			DIPONT s.r.o., projektová a inženýrská činnost Křišská 1432/18, 400 01 Ústí nad Labem, CZ E: dipont@dipont.cz T: 00420 475 201 724		Zakázka:	Datum:
					D18003	07/2019
ODP. PROJEKTANT SO	VYPRACOVAL	TECHNICKÁ KONTROLA	Účel PD:		PDPS	
ING. FRANTIŠEK KORTUS 	ING. FRANTIŠEK KORTUS 	ING. PETR NOVÁK 	Měřítko:		1:100, 50	
					Formát:	12xA4
OBJEKT:					Část:	Paré:
SO 201 - MOST EV. Č. 41017-3					D.1.4	
PŘÍLOHA:					Příloha:	
DISPOZICE NOVÉHO STAVU - ŘEZY					3.2	