




KŘÍDLO K1- ROZVINUTÝ POHLED 1-1 M1:50

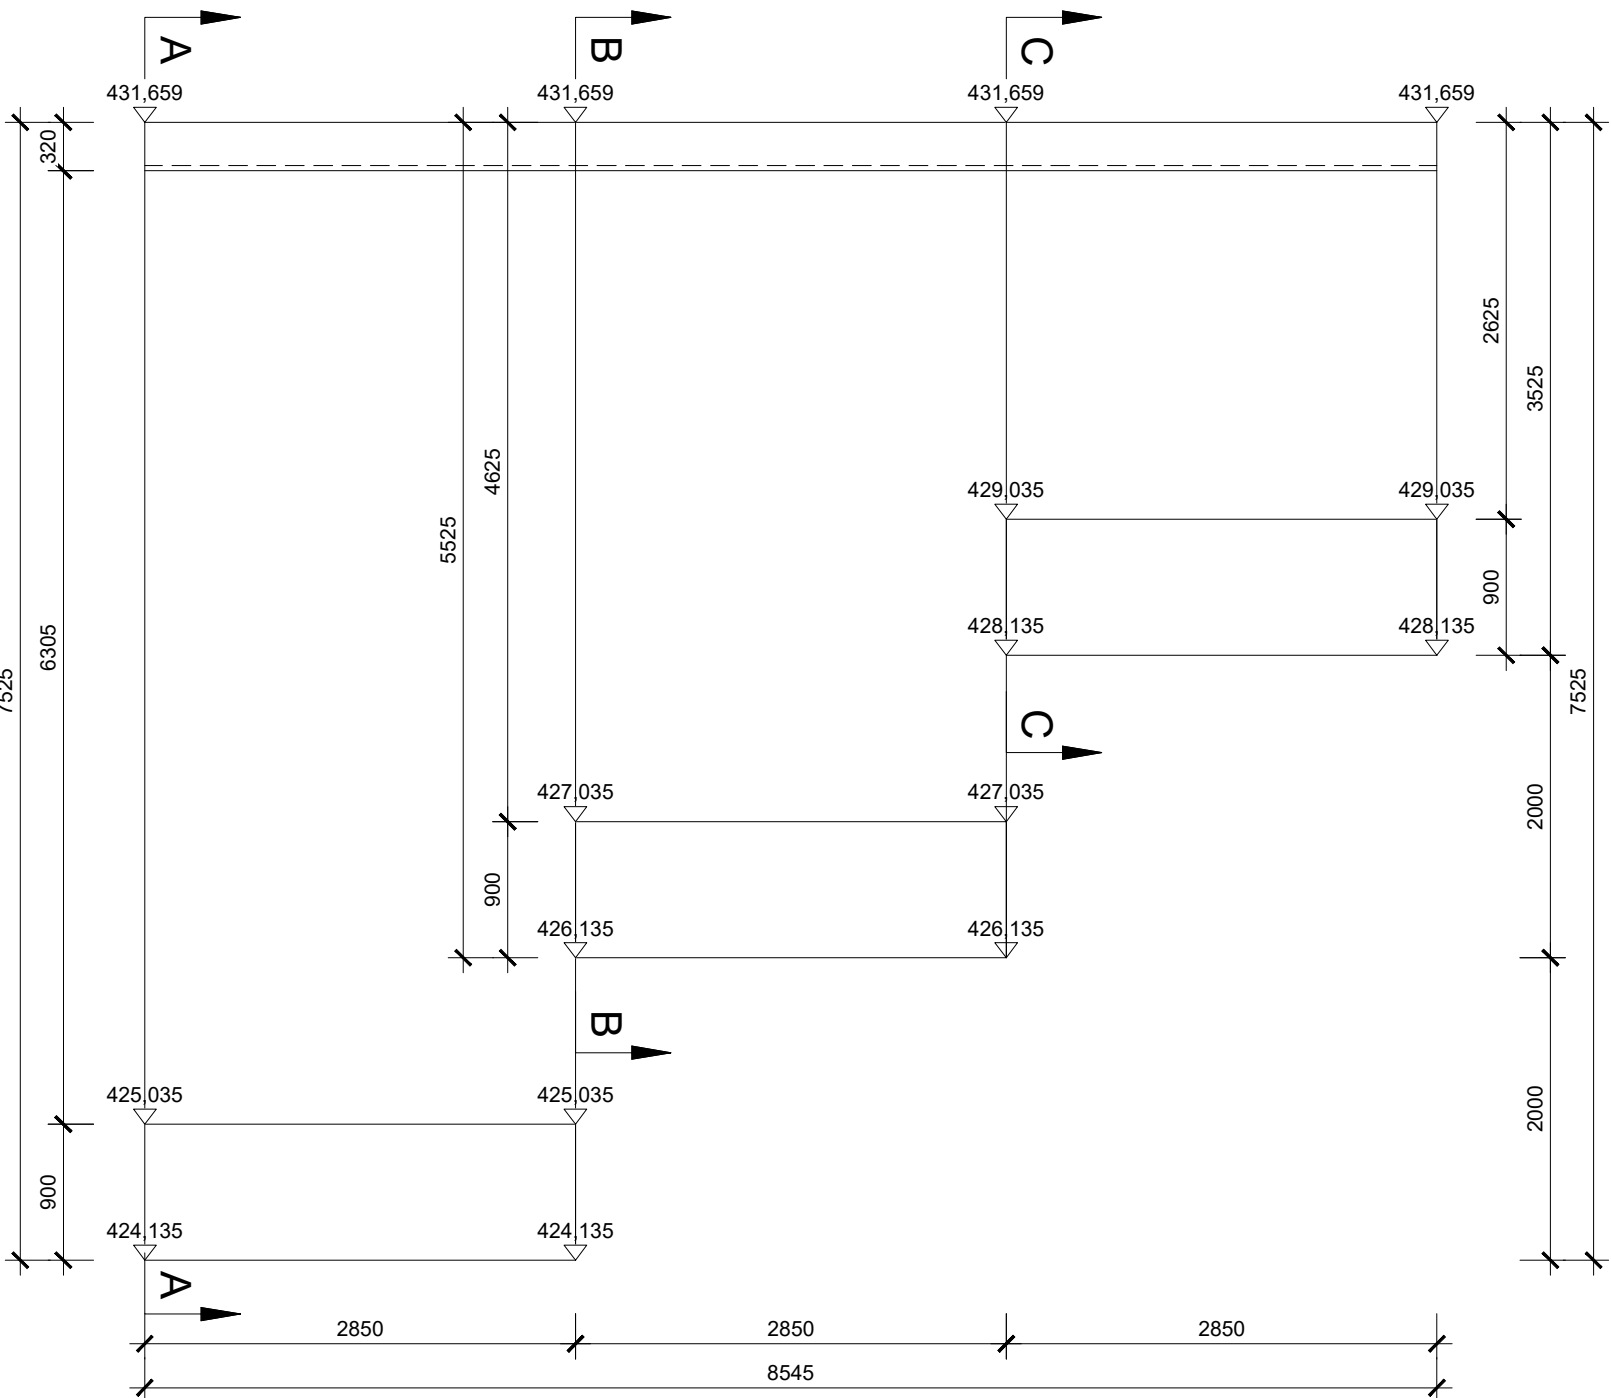


KŘÍDLO K1
ŘEZ A-A M1:50

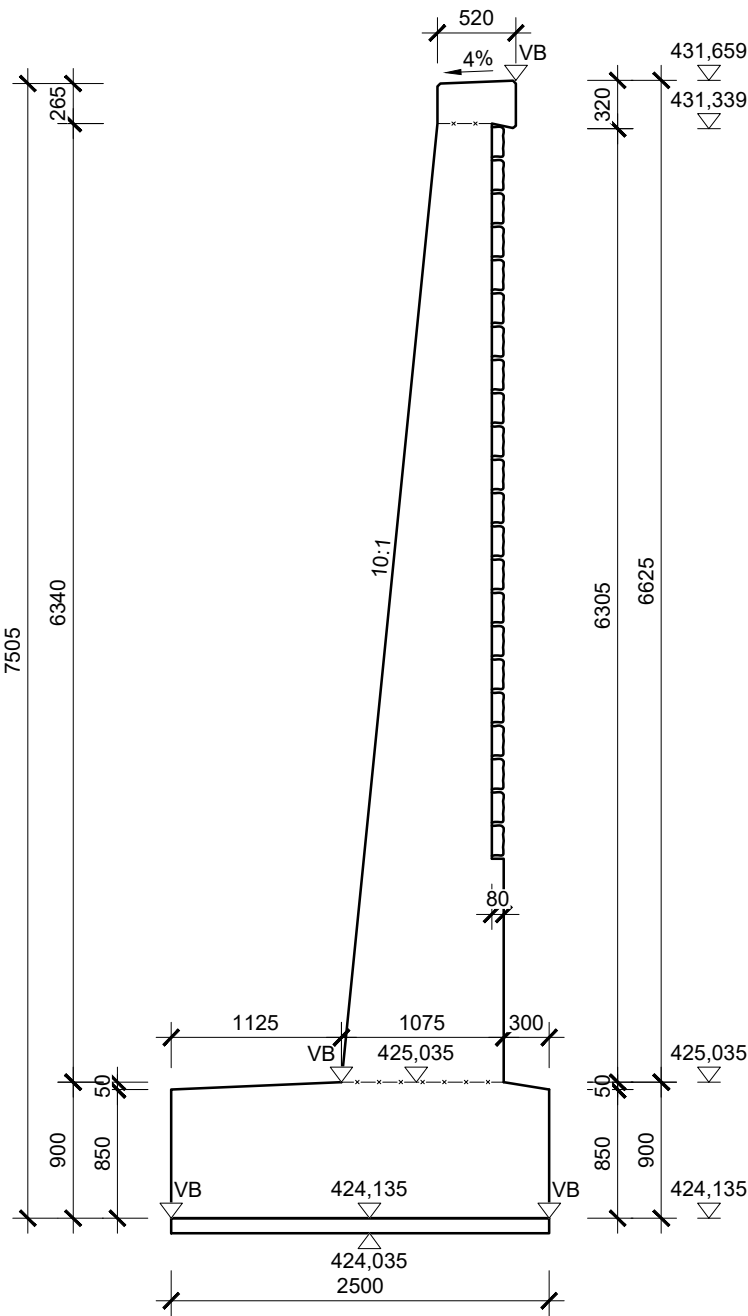


KŘÍDLO K1
ŘEZ B-B M1:50

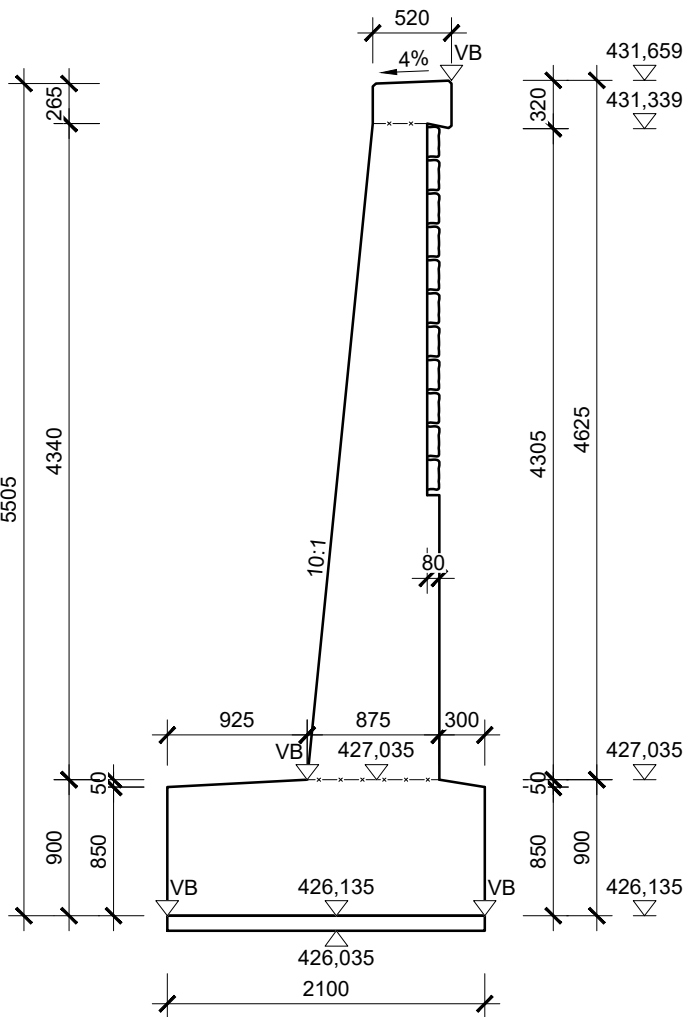


KŘÍDLO K1
ŘEZ C-C M1:50

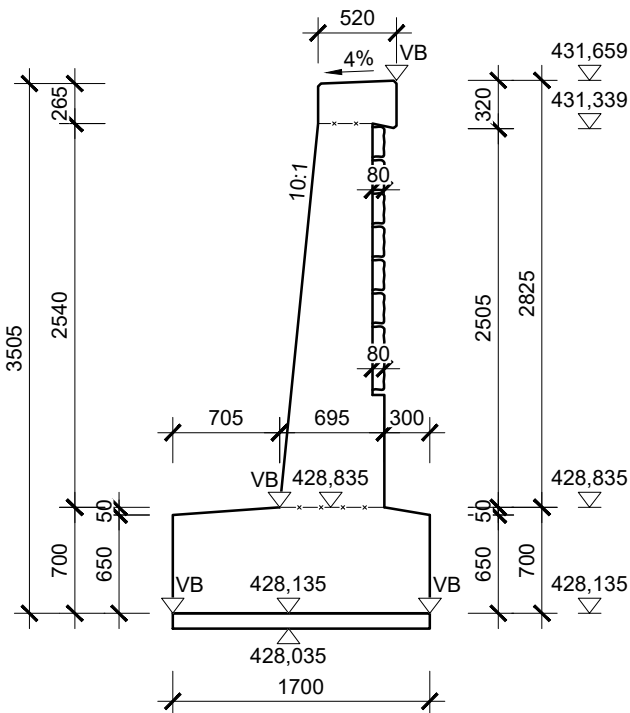


KŘÍDLO K2
POHLED 2-2 M 1:50

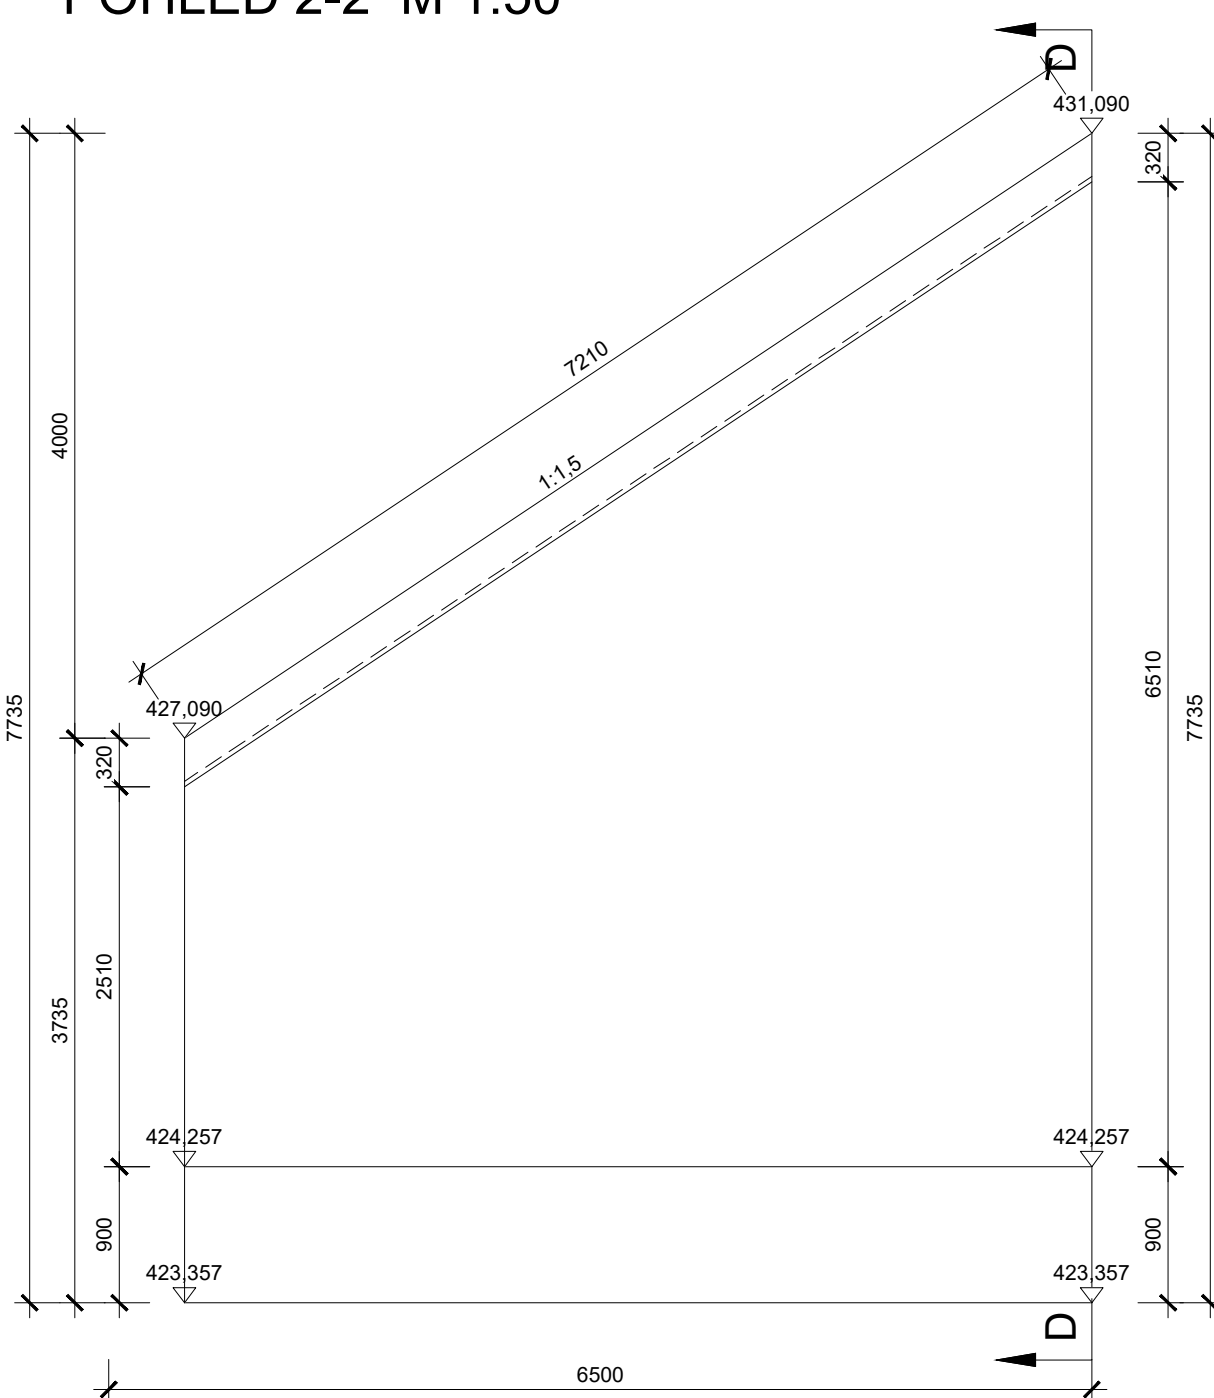

KŘÍDLO K2
ŘEZ D-D M 1:50

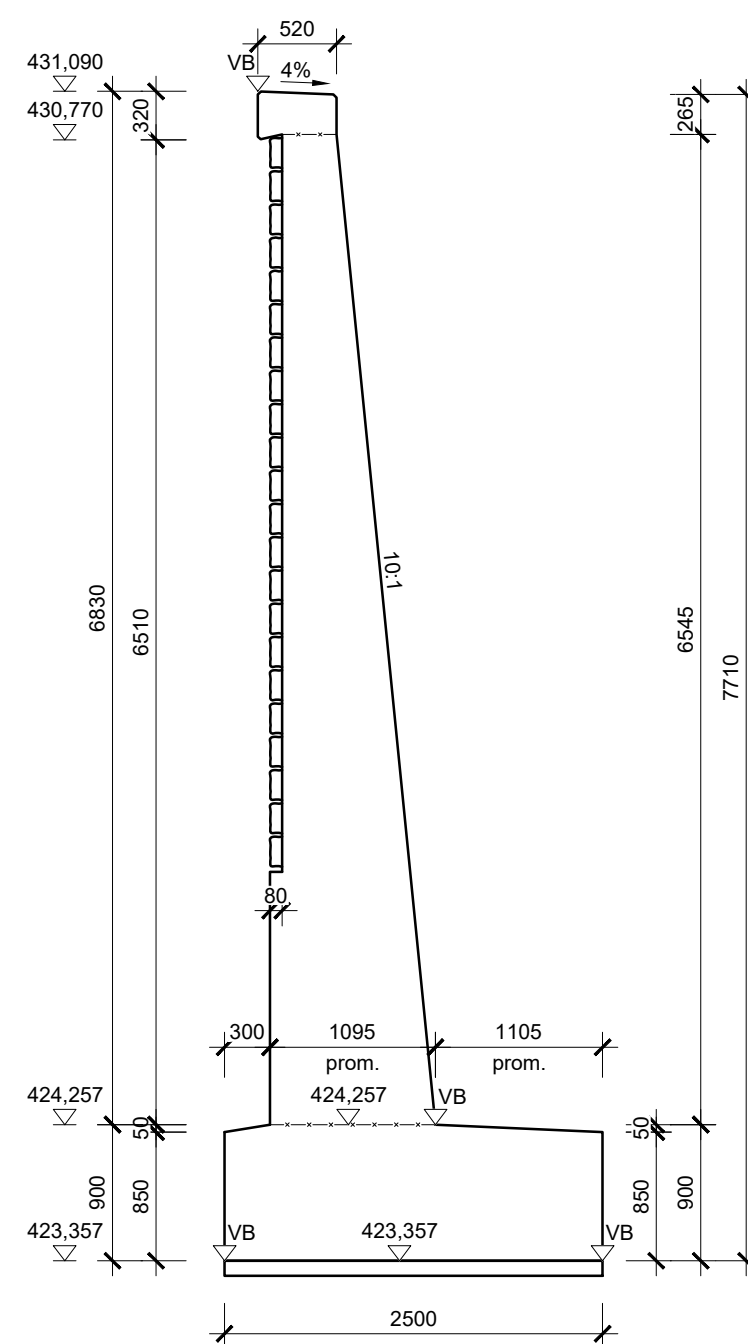


DETAIL ŘÍMSY M 1:25

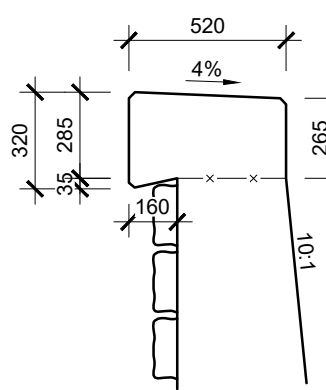


SOUŘADNICOVÝ SYSTÉM: S-JTSK
VÝŠKOVÝ SYSTÉM: Bpv

- POZNÁMKY :
- VŠECHNY HRANY ZKOSIT 20x20 mm, POKUD NENÍ UVEDENO JINAK
 - PLOCHY, KTERÉ PŘIJDOU TRVALE DO STYKU SE ZEMNÍ VLHKOSTÍ, BUDOU OPATŘENY NÁTĚREM PROTI ZEMNÍ VLHKOSTI: 1xNPe + 2xNA + 1 VRSTVA GEOTEXTILIE MIN. 600 g/m²
 - VIDITELNÉ ČÁSTI DŘÍKŮ KŘÍDEL BUDOU OBLOŽENY HRUBÍM ŘÁDKOVÝM KAMENIVEM
 - VÝŠKA OBKLADU BUDE URČENA PŘED BETONÁŽÍ DLE BUDOUCÍCH ZÁSYPŮ


KŘÍDLO K3
ŘEZ E-E M 1:50

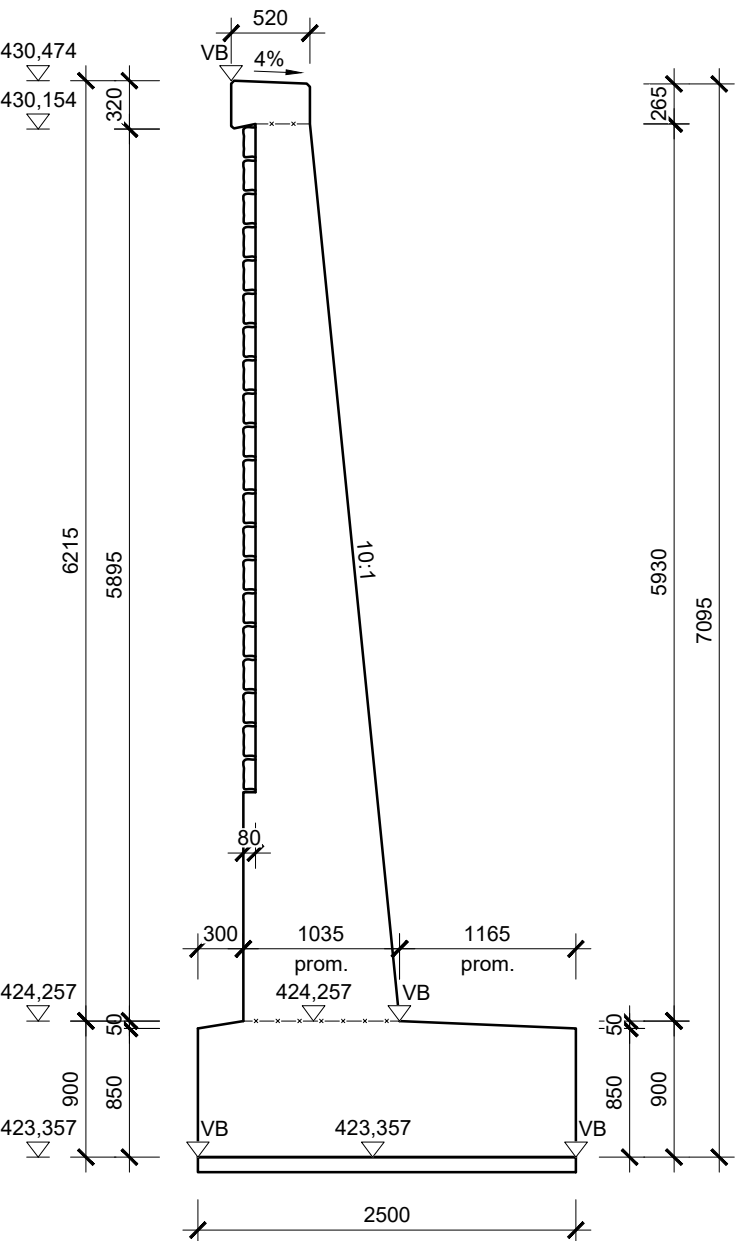


KŘÍDLO K3
POHLED 3 M 1:50

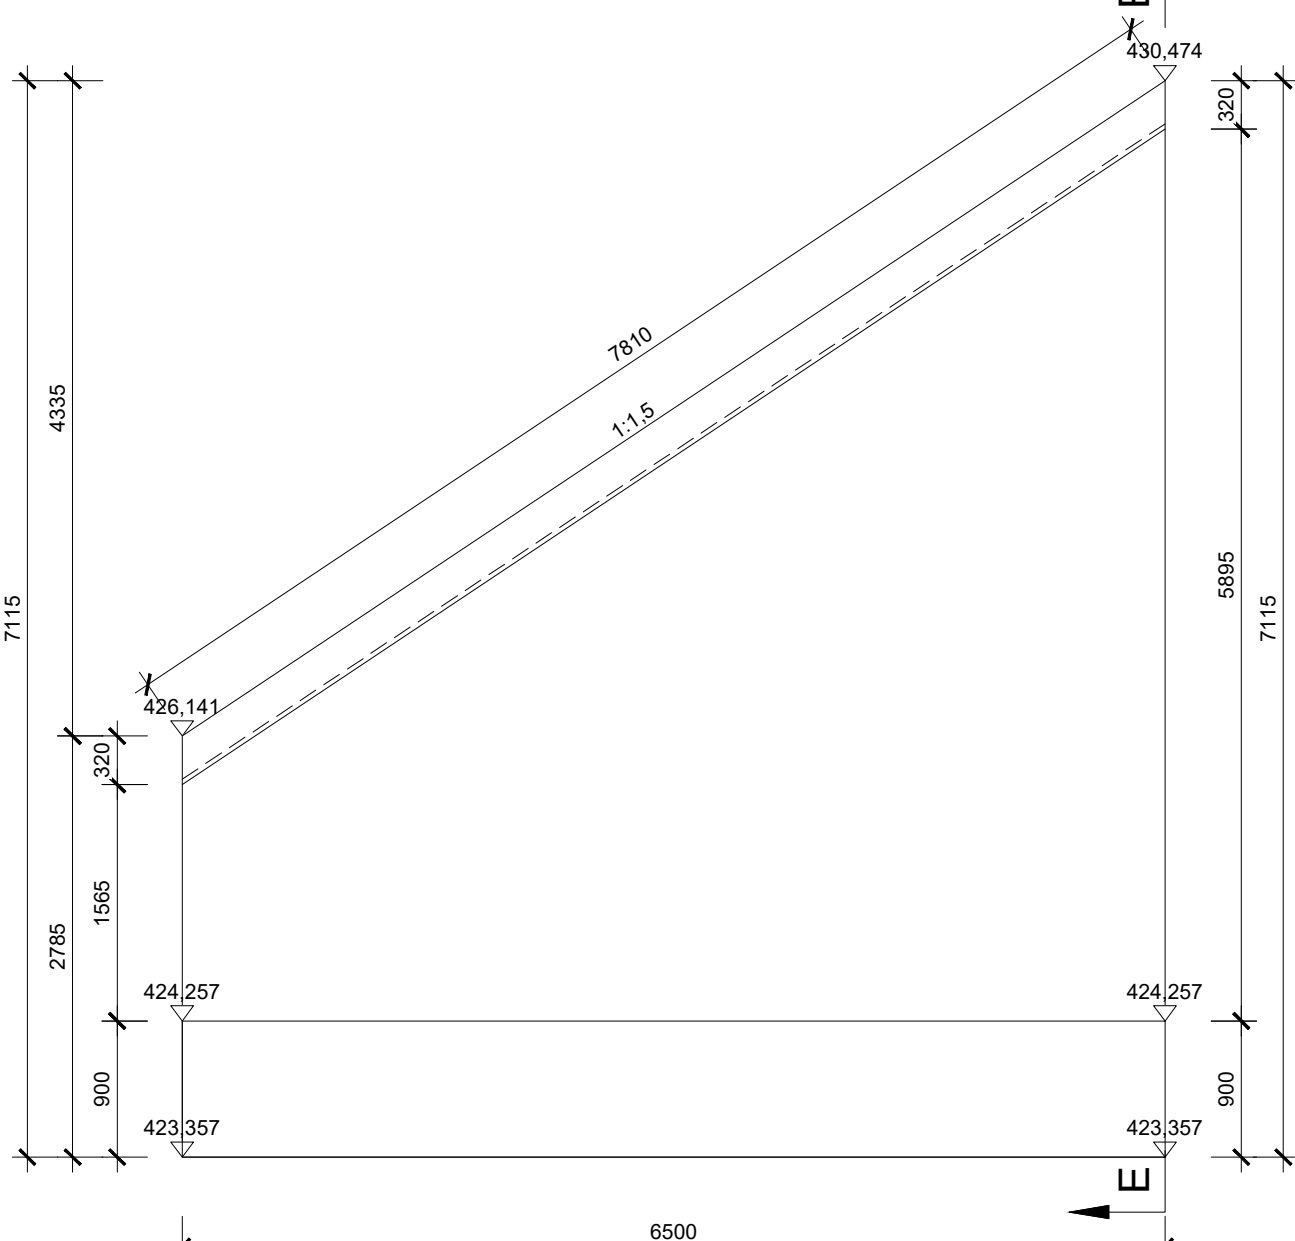


KŘÍDLO K4
ŘEZ F-F M 1:50

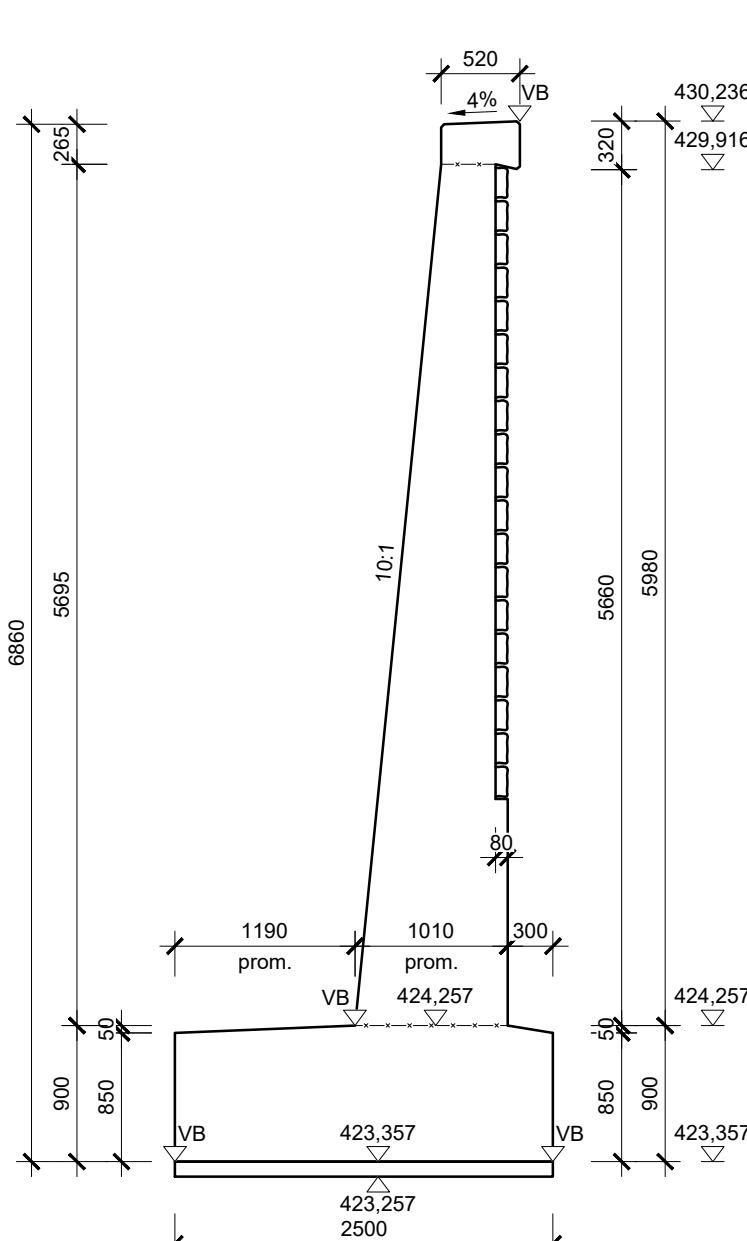

KŘÍDLO K4
ROZVINUTÝ POHLED 4-4 M 1:50

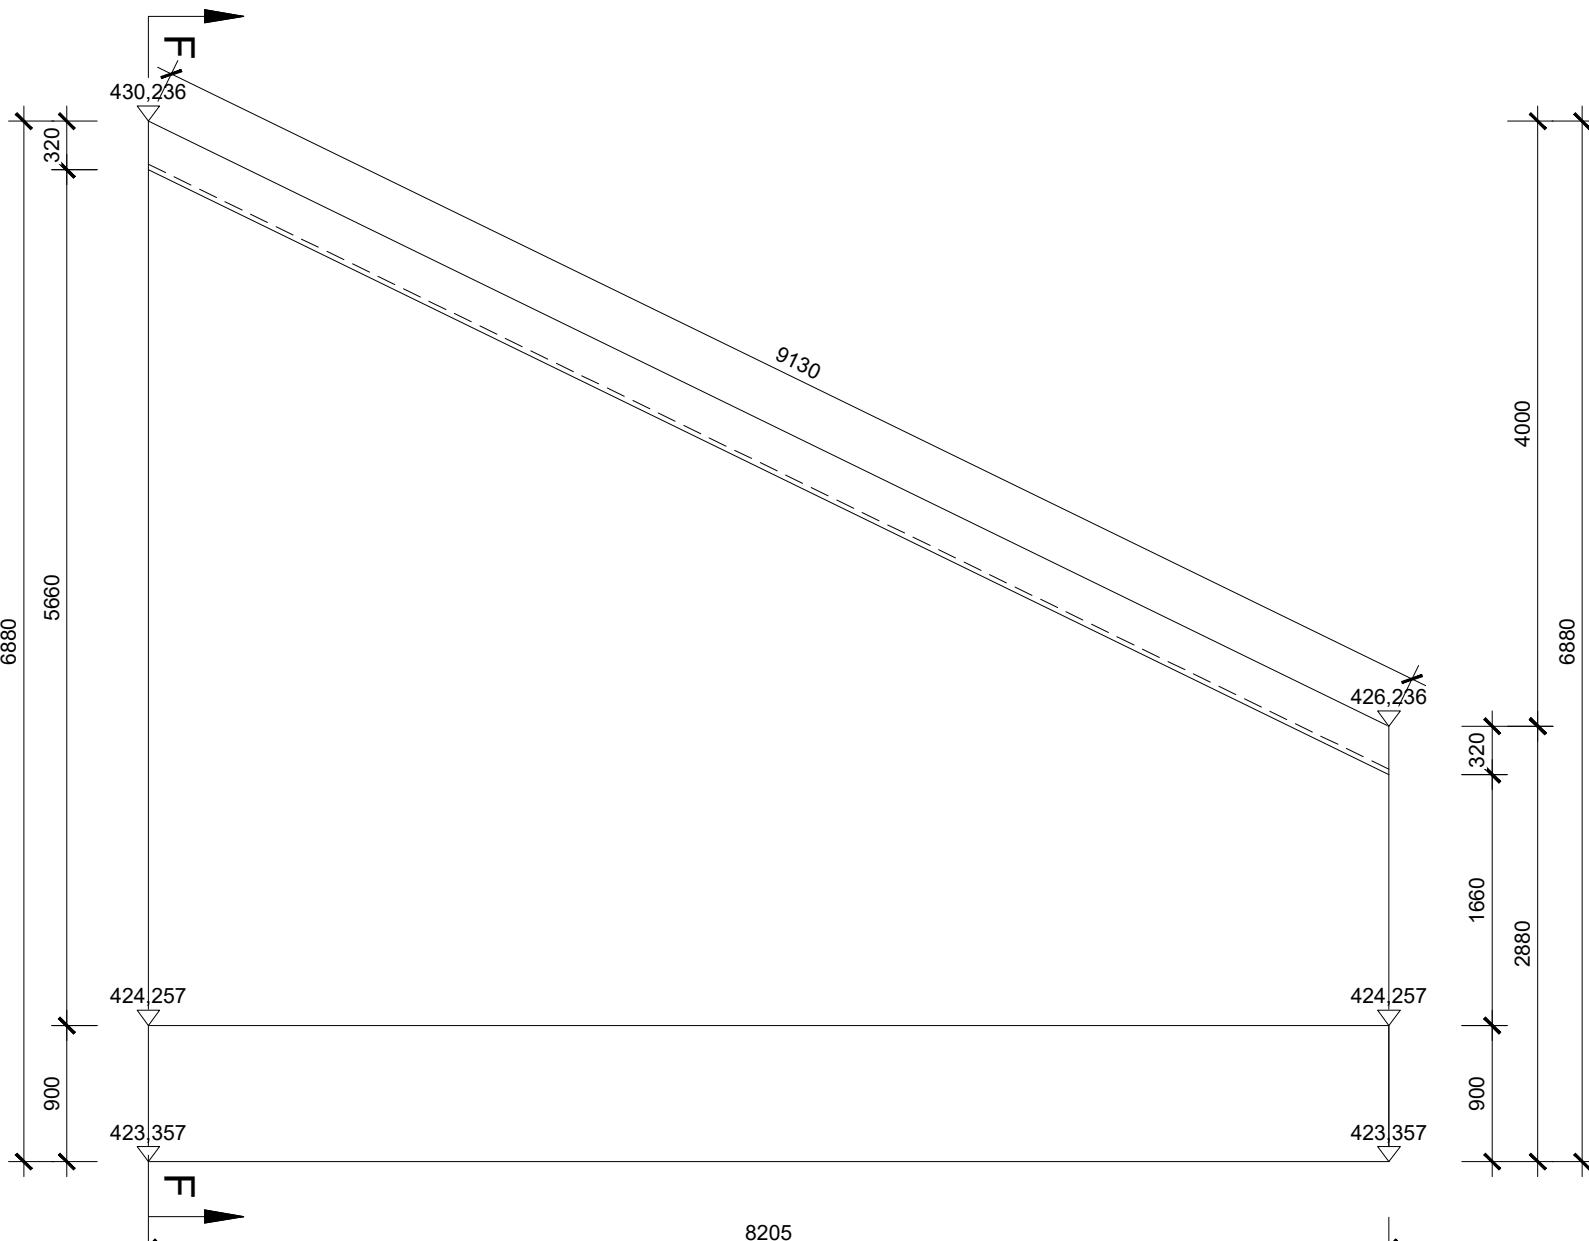

KŘÍDLO K4
POHLED 5-5 M 1:50

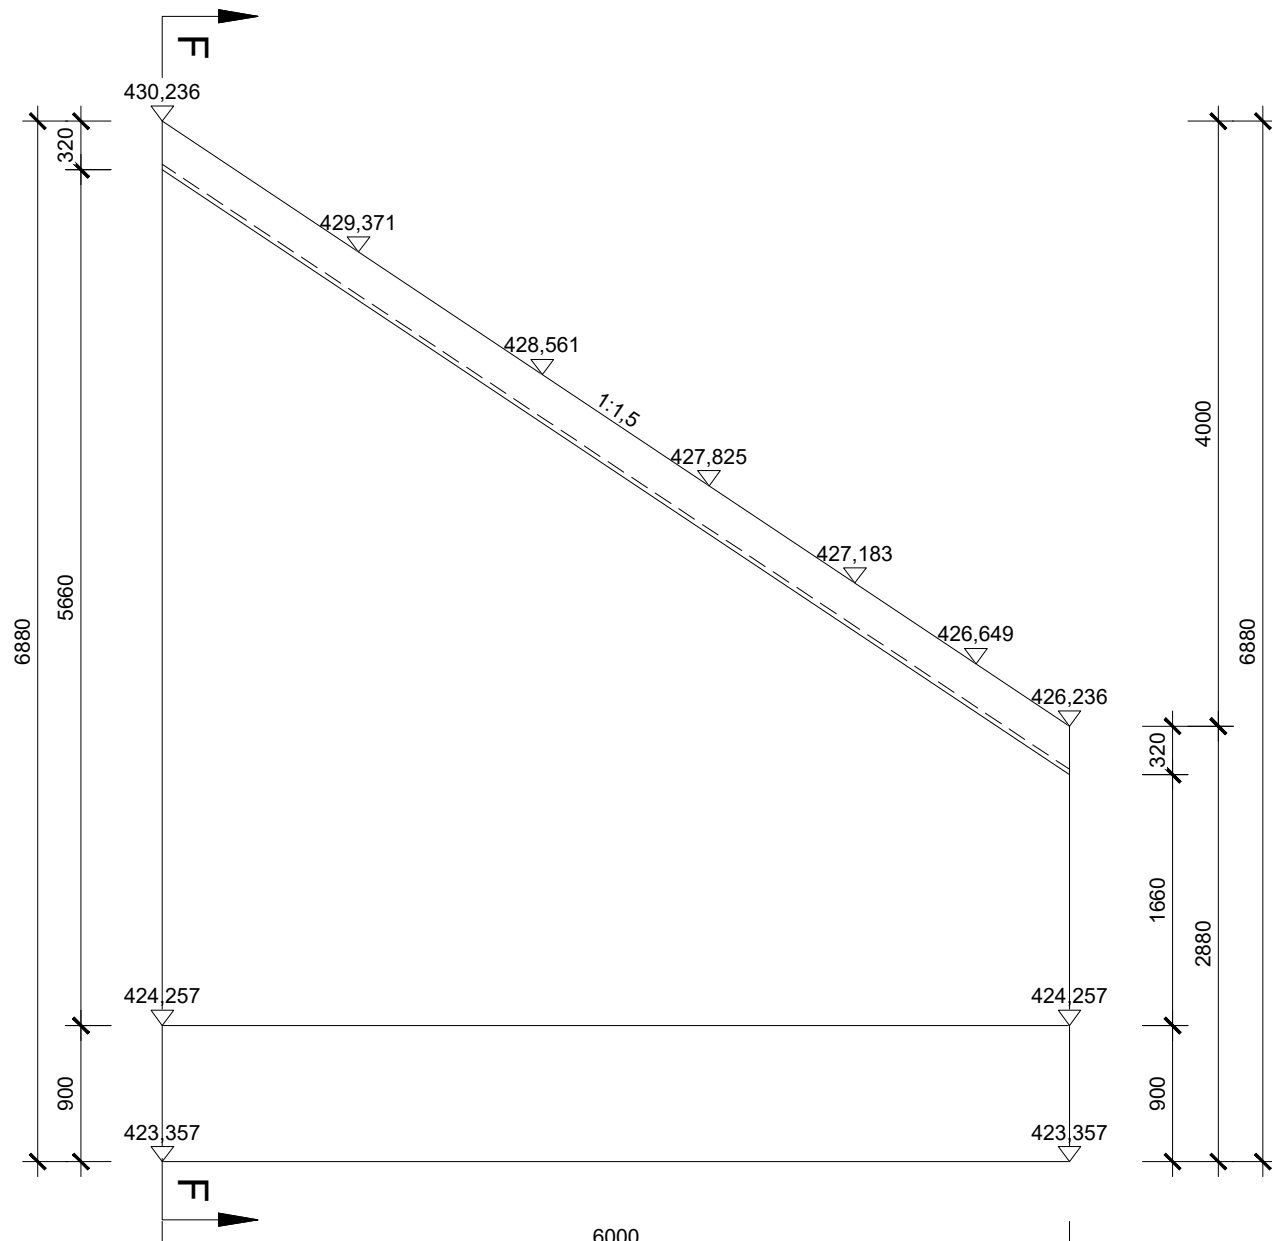

STAVBA: III/41017 Radotice - most ev. č. 41017-3

OBJEDNATEL: Krajská správa a údržba silnic Vysočiny, p.o.
Kosovská 1122/16
586 01 Jihlava

| | | | | |
|--|-------------------------------------|---------------------------------------|---------------------------------|-----------------------------|
| DIPONT s.r.o., projektová a inženýrská činnost Klíšská 1432/18, 400 01 Ústí nad Labem, CZ E: dipont@dipont.cz T: 00420 475 201 724 | | | Zakázka: D18003 | Datum: 07/2019 |
| ODP. PROJEKTANT SO ING. FRANTIŠEK KORTUS | VYPRACOVAL ING. FRANTIŠEK KORTUS | TECHNICKÁ KONTROLA ING. PETR NOVÁK | Účel PD: Měřítko: Formát: | PDPS 1:50, 1:25 10xA4 |
| OBJEKT: SO 201 - MOST EV. Č. 41017-3 | | | Část: D.1.4 | Paré: |
| PŘÍLOHA: VÝKRES TVARU KŘÍDEL POHLEDY, ŘEZY | | | Příloha: 6.2 | |