


PŮDORYS
M: 1:100

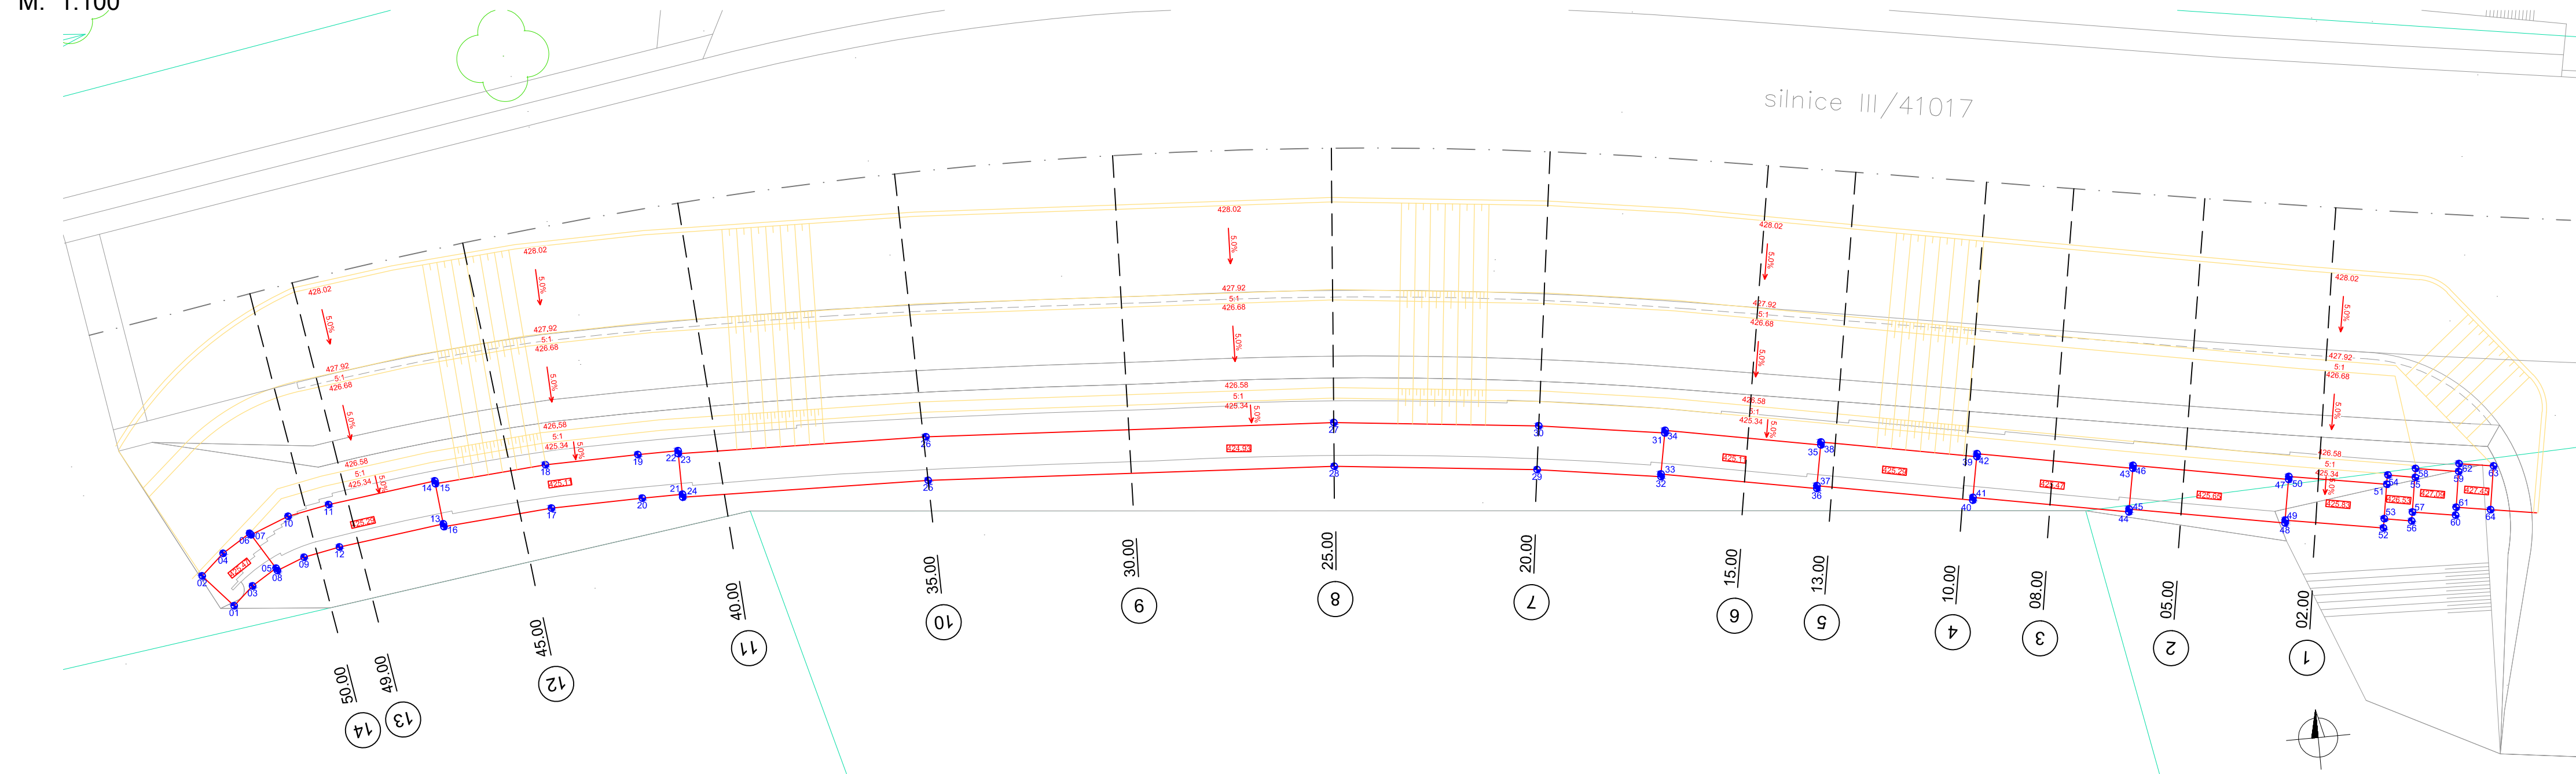


Souřadnicový systém: S - JTSK
Výškový systém: Bpv

VYTYČOVACÍ BODY

Bod	Poloha X	Poloha Y	Bod	Poloha X	Poloha Y	Bod	Poloha X	Poloha Y
01	-674877.214	-1176017.359	26	-674861.111	-1176015.026	51	-674827.986	-1176019.298
02	-674877.877	-1176016.611	27	-674851.803	-1176015.594	52	-674828.159	-1176020.283
03	-674876.752	-1176016.950	28	-674851.890	-1176016.590	53	-674828.121	-1176020.074
04	-674877.351	-1176016.145	29	-674847.283	-1176017.108	54	-674827.943	-1176019.090
05	-674876.181	-1176016.597	30	-674847.151	-1176016.117	55	-674827.322	-1176019.203
06	-674876.706	-1176015.747	31	-674844.298	-1176016.554	56	-674827.501	-1176020.187
07	-674876.675	-1176015.783	32	-674844.480	-1176017.538	57	-674827.465	-1176019.987
08	-674876.157	-1176016.655	33	-674844.474	-1176017.478	58	-674827.299	-1176019.001
09	-674875.519	-1176016.409	34	-674844.286	-1176016.496	59	-674826.324	-1176019.164
10	-674875.793	-1176015.443	35	-674840.775	-1176017.167	60	-674826.490	-1176020.150
11	-674874.845	-1176015.266	36	-674840.963	-1176018.149	61	-674826.460	-1176019.971
12	-674874.691	-1176016.254	37	-674840.951	-1176018.085	62	-674826.298	-1176018.985
13	-674872.277	-1176015.953	38	-674840.763	-1176017.102	63	-674825.517	-1176019.113
14	-674872.377	-1176014.958	39	-674837.251	-1176017.773	64	-674825.680	-1176020.100
15	-674872.370	-1176015.023	40	-674837.439	-1176018.755			
16	-674872.271	-1176016.019	41	-674837.427	-1176018.691			
17	-674869.784	-1176015.831	42	-674837.239	-1176017.709			
18	-674869.829	-1176014.832	43	-674833.727	-1176018.380			
19	-674867.704	-1176014.803	44	-674833.915	-1176019.362			
20	-674867.698	-1176015.803	45	-674833.903	-1176019.297			
21	-674866.776	-1176015.805	46	-674833.719	-1176018.314			
22	-674866.781	-1176014.805	47	-674830.209	-1176018.972			
23	-674866.780	-1176014.870	48	-674830.387	-1176019.956			
24	-674866.776	-1176015.871	49	-674830.376	-1176019.892			
25	-674861.156	-1176016.026	50	-674830.198	-1176018.908			

PŘÍČNÉ ŘEZY
M: 1:100

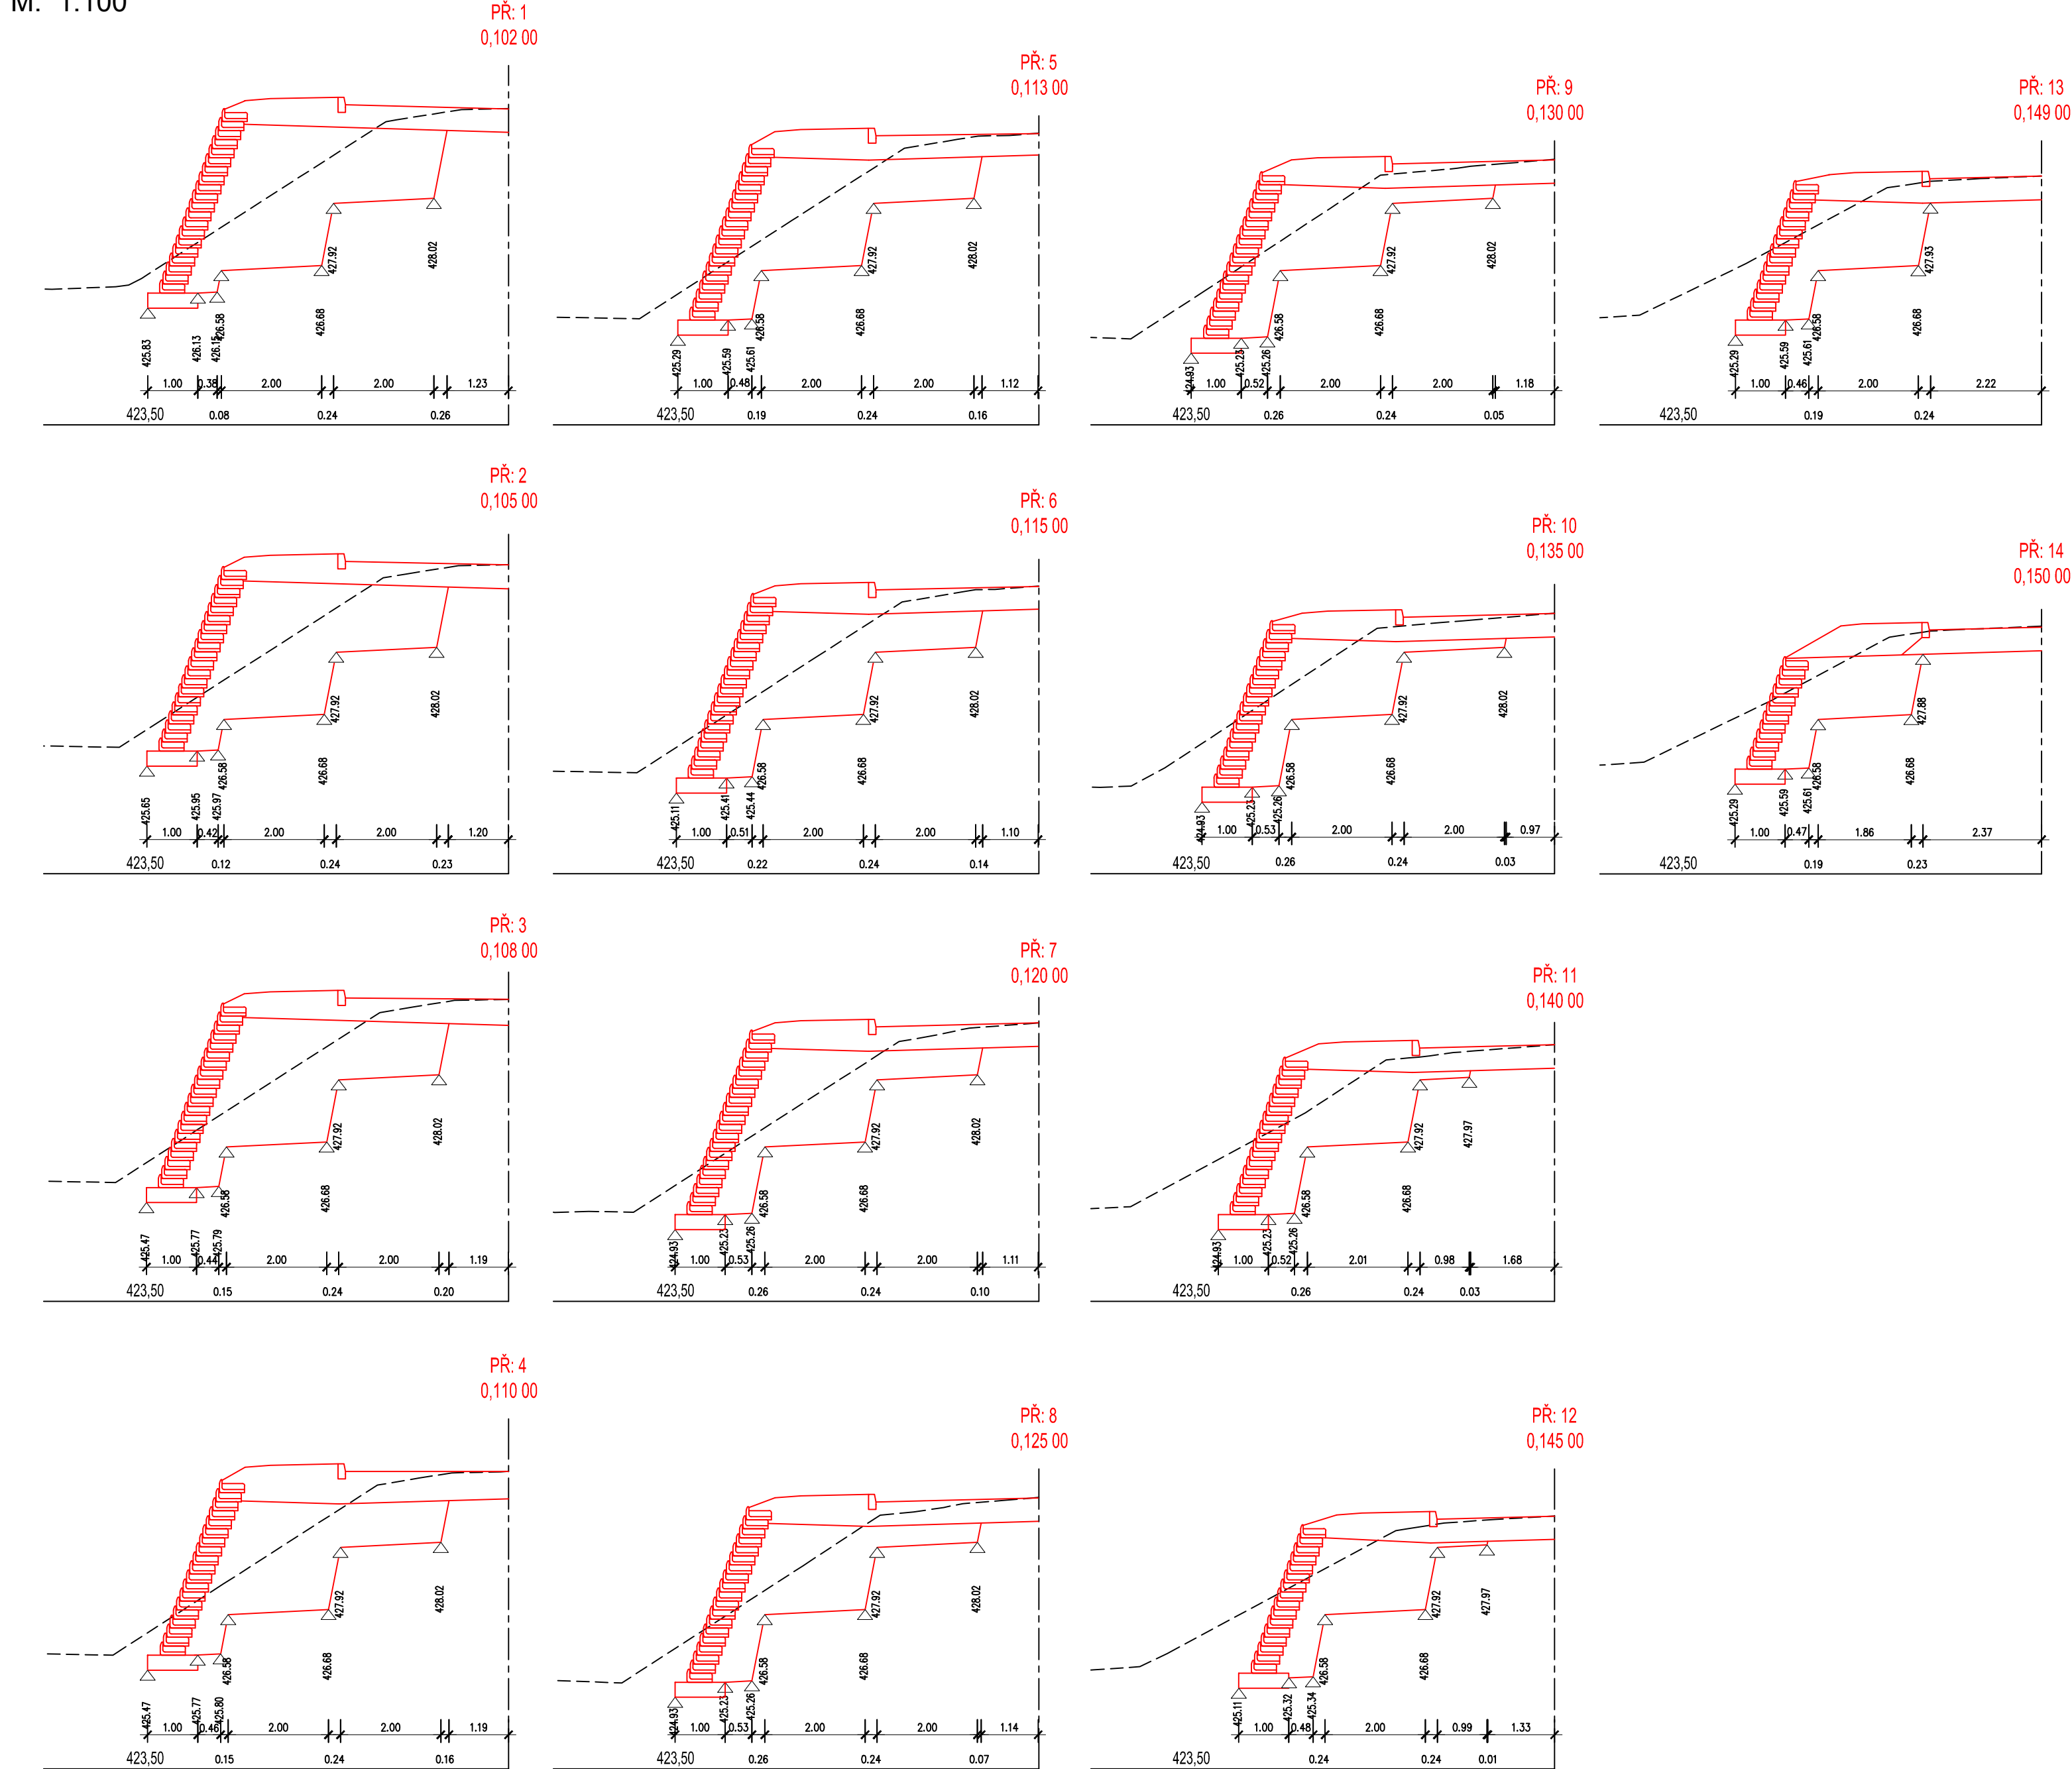

STAVBA:		III/41017 Radotice - most ev. č. 41017-3	
OBJEDNATEL:		Krajská správa a údržba silnic Vysočiny, p.o. Kosovská 1122/16 586 01 Jihlava	
dipont		DIPONT s.r.o., projektová a inženýrská činnost Křižácká 1432/18, 400 01 Ústí nad Labem, CZ E: dipont@dipont.cz T: 00420 475 201 724	Zakázka: D18003
ODP. PROJEKTANT SO		VYPRACOVAL	TECHNICKÁ KONTROLA
ING. JAN ROSÍK		ING. JAN ROSÍK	ING. PETR NOVÁK
Účel PD:		PDPS	
Měřítko:		1:250	
Formát:		12xA4	
OBJEKT:		Část:	
SO 101 - ÚPRAVA SILNICE III/41017		D.1.2	
PRÍLOHA:		Príloha:	
OPĚRNÁ STĚNA - VÝKOPY A VYTYČENÍ		9.2	