

ŘEKA
ŽELETAVKA



BAČKOVICE ►

| Č. BODU | Y | X | Z dolní | Z horní | POPIS BODU |
|---------|-------------|---------------|---------|---------|---|
| 101 | 674 797,573 | 1 176 022,105 | 422,983 | 424,135 | ZÁKLAD (SMĚR JEMNICE) |
| 102 | 674 800,738 | 1 176 021,800 | 422,983 | 423,713 | |
| 103 | 674 799,812 | 1 176 012,185 | 422,983 | 423,713 | |
| 104 | 674 796,647 | 1 176 012,490 | 422,983 | 424,135 | |
| 105 | 674 814,276 | 1 176 020,496 | 422,983 | 424,135 | |
| 106 | 674 817,443 | 1 176 020,191 | 422,983 | 423,713 | ZÁKLAD (SMĚR BAČKOVICE) |
| 107 | 674 816,517 | 1 176 010,575 | 422,983 | 423,713 | |
| 108 | 674 813,352 | 1 176 010,880 | 422,983 | 424,135 | |
| 201 | 674 798,794 | 1 176 021,987 | 424,257 | - | PATA KLENBY (SMĚR JEMNICE) |
| 202 | 674 799,942 | 1 176 021,876 | 424,113 | - | |
| 203 | 674 799,016 | 1 176 012,261 | 424,113 | - | |
| 204 | 674 797,868 | 1 176 012,372 | 424,257 | - | |
| 205 | 674 815,074 | 1 176 020,419 | 424,113 | - | |
| 206 | 674 816,223 | 1 176 020,309 | 424,257 | - | PATA KLENBY (SMĚR BAČKOVICE) |
| 207 | 674 815,296 | 1 176 010,693 | 424,257 | - | |
| 208 | 674 814,148 | 1 176 010,804 | 424,113 | - | |
| 301 | 674 797,443 | 1 176 020,762 | 424,135 | - | |
| 302 | 674 798,666 | 1 176 020,662 | 424,257 | - | |
| 303 | 674 803,055 | 1 176 020,698 | 428,995 | - | HRANA MEZI ČELNÍ ZDI A NOSNOU KONSTRUKCIZÁKLADEM |
| 304 | 674 807,437 | 1 176 020,444 | 430,069 | - | |
| 305 | 674 811,793 | 1 176 019,900 | 428,995 | - | |
| 306 | 674 816,103 | 1 176 019,068 | 424,257 | - | |
| 307 | 674 817,323 | 1 176 018,945 | 424,138 | - | |
| 308 | 674 796,776 | 1 176 013,833 | 424,135 | - | |
| 309 | 674 797,995 | 1 176 013,697 | 424,257 | - | |
| 310 | 674 802,298 | 1 176 012,823 | 428,995 | - | |
| 311 | 674 806,650 | 1 176 012,237 | 430,069 | - | |
| 312 | 674 811,028 | 1 176 011,940 | 428,995 | - | |
| 313 | 674 815,416 | 1 176 011,933 | 424,257 | - | |
| 314 | 674 816,637 | 1 176 011,821 | 424,138 | - | |

AABB

00 - V

03. N

03 - C

05 - Ří

BB - Č

| ČÁST | C30/37-XC2, XF3, XA1 | C30/37-XF2, XD1, XA1 | C30/37-XF4, XD3 |
|------------------|----------------------|----------------------|-----------------|
| ZÁKLADOVÉ PASY | 85 | - | - |
| NOSNÁ KONSTRUKCE | - | 141 | - |
| ČELNÍ ZDI | - | 93 | - |
| ŘÍMSY | - | - | 7,5 |
| CELKEM | 85 m3 | 234 m3 | 8 m3 |

- PLOCHY, KTERÉ PRŮJED TRVALE DO STYVKY SE ZEMNÍ VLHKOSTÍ, BUDOU OPATŘENY NÁTĚREM PROTI ZEMNÍ VLHKOSTI VE SLOŽENÍ 1xNPE + 2xNA + GEOTEXTILIE MIN. 600 g/m²
- POVRCH POHLEDUOVÝCH ČÁSTÍ KONSTRUKCE (ŘÍMSY, ČELO A PODHLED NOSNÉ KONSTRUKCE) BUDOU ZHOVOVEN V KATEGORII: Bd* (hoblovaná prkna na polodrážku), nebo C24* (celoplošné vrstvené desky se strukturou dřeva)
 * dle TKP kapitola 18, příloha 10


S-JTSK

Bpv




15MNIO5

◀ JEMNICE

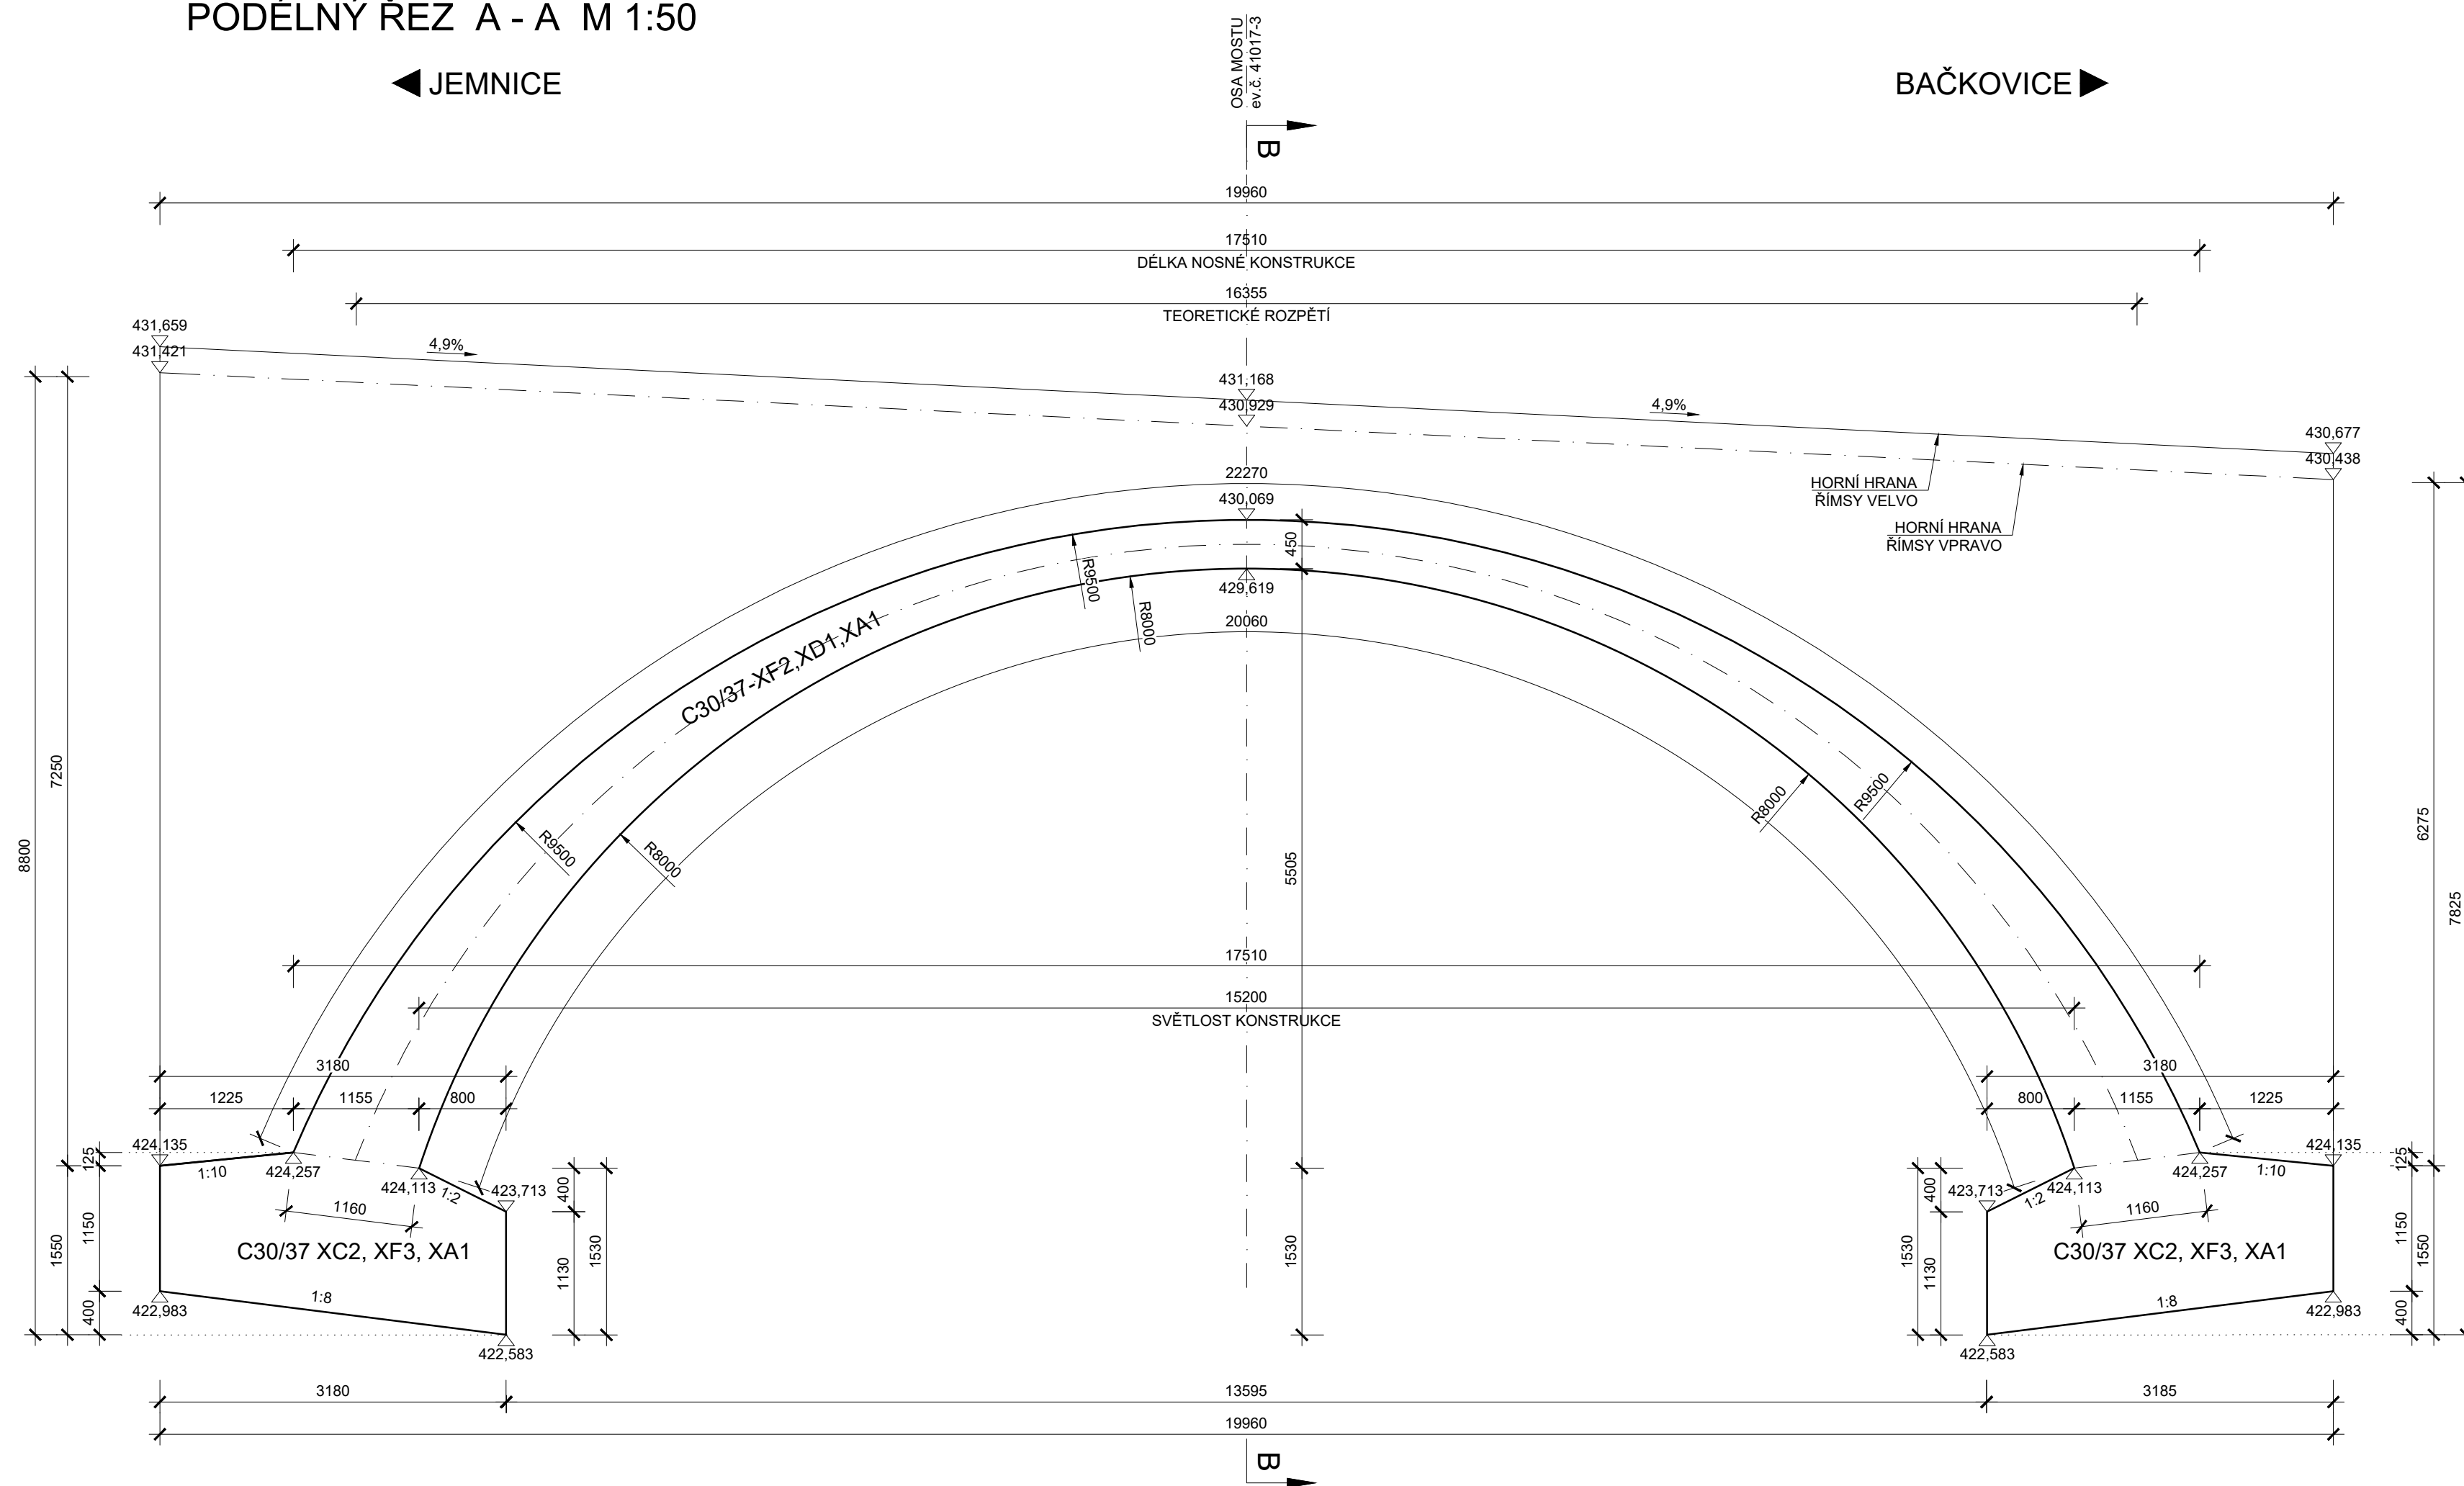

OBJEDNATEL: **Krajská správa a údržba
silnic Vysočiny, p.o.**
Kosovská 1122/16
586 01 Jihlava

| | | | | | | |
|---|--|---------------------------------------|---|---|-----------------|----------------|
|  | | | DIPONT s.r.o. projektová a inženýrská činnost Klíšská 1432/18, 400 01 Ústí nad Labem, CZ E: dipont@dipont.cz T: 00420 475 201 724 | | Zakázka: D18003 | Datum: 07/2019 |
| ODP. PROJEKTANT SO ING. FRANTIŠEK KORTUS | | VYPRACOVAVAL ING. FRANTIŠEK KORTUS | TECHNICKÁ KONTROLA ING. PETR NOVÁK | Účel PD: PDPs Měřítko: 1:50 Formát: 10xA4 | | |
| OBJEKT: SO 201 - MOST EV. Č. 041017-3 | | | | Část: D.1.4 | Paré: | |
| PŘÍLOHA: TVAR NOSNÉ KONSTRUKCE | | | | Příloha: 5 | | |