



SITUACE ZÁBORŮ - DOČASNÝ ZÁBOR, M 1:250

LEGENDA PLOCH:

- S

N

TRVALÝ ZÁBOR, S-STÁVAJÍCÍ ZÁTĚŽ, N-NOVÝ
OSTATNÍ
- DOČASNÝ ZÁBOR
DO 1 ROKU
- POZEMKY VE VLASTNICTVÍ INVESTORA (STAVEBNÍKA)
(V PLOŠE STAVENIŠTĚ - BEZ BAREVNÉ VÝPLNĚ)
- HRANICE STAVENIŠTĚ
(PLOCHA DOČASNÉHO ZÁBORU STAVBY - DO 1 ROKU)
- HRANICE PARCEL DLE KN
- HRANICE KRAJŮ
- NOVÉ KONSTRUKCE

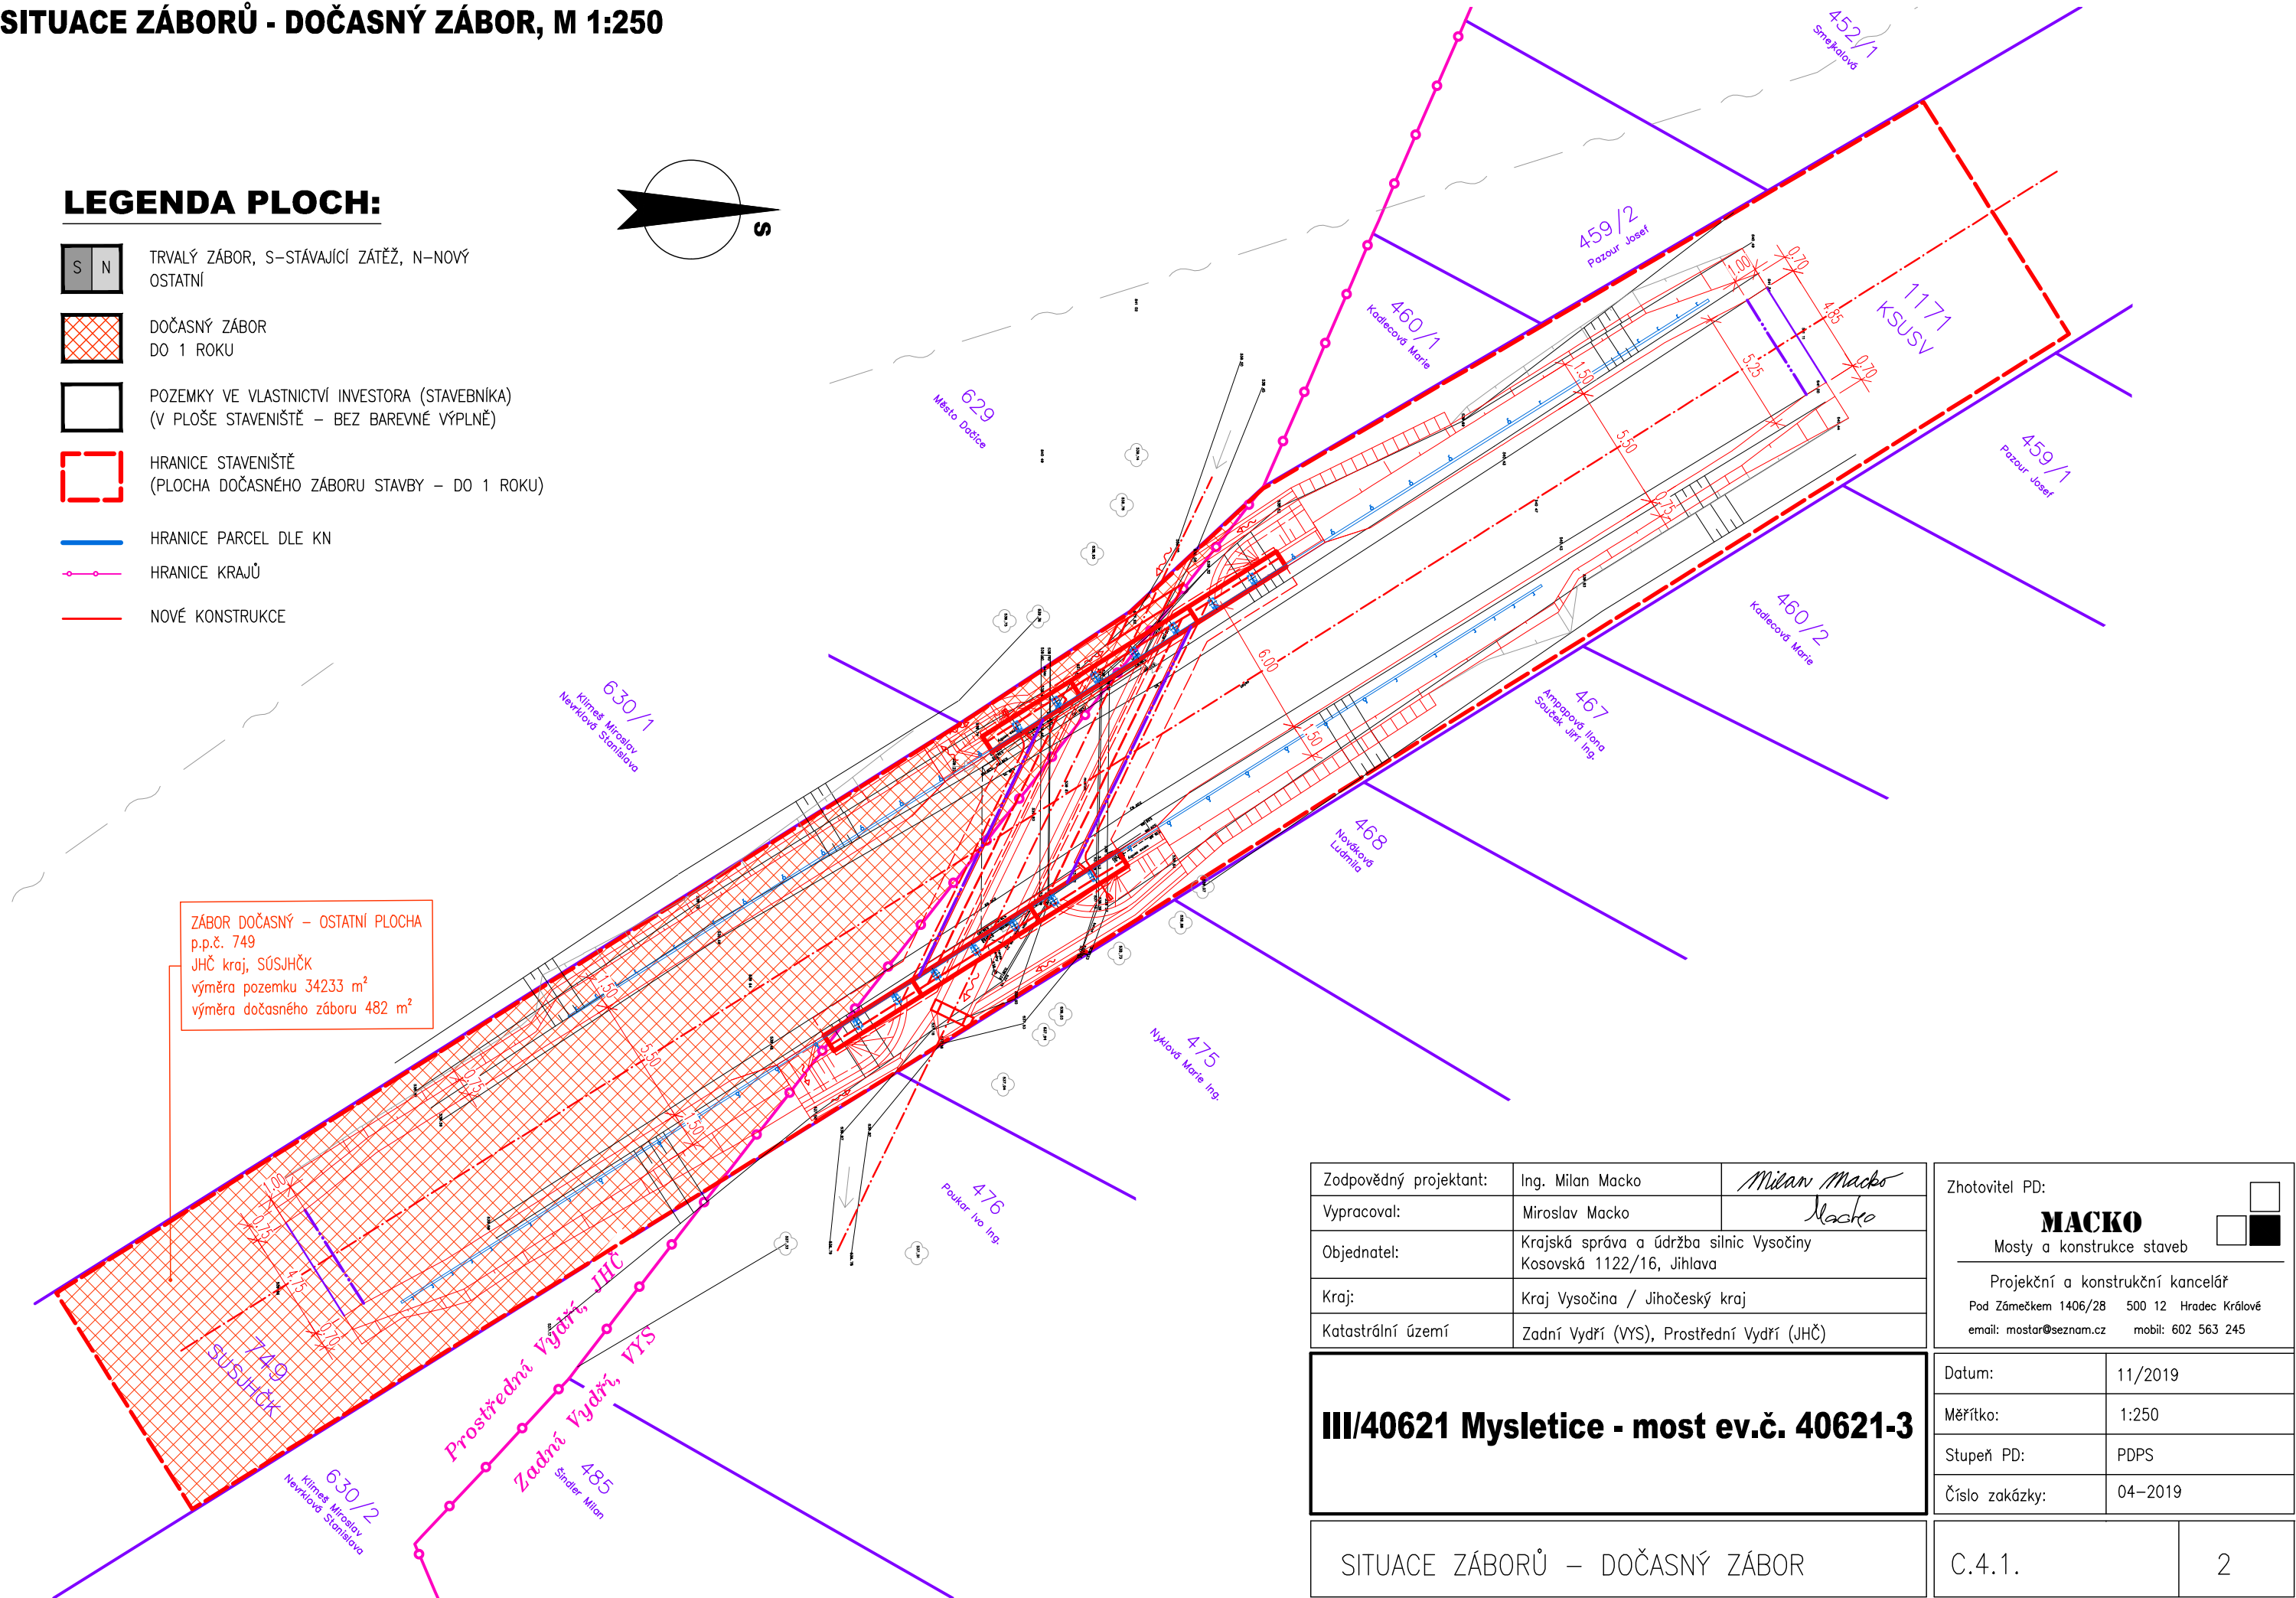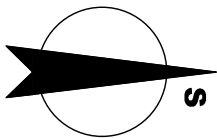

Zodpovědný projektant:	Ing. Milan Macko	<i>Milan Macko</i>
Vypracoval:	Miroslav Macko	<i>Macko</i>
Objednatel:	Krajská správa a údržba silnic Vysočiny Kosovská 1122/16, Jihlava	
Kraj:	Kraj Vysočina / Jihočeský kraj	
Katastrální území	Zadní Vydří (VYS), Prostřední Vydří (JHČ)	

III/40621 Mysletice - most ev.č. 40621-3	
--	--

SITUACE ZÁBORŮ - DOČASNÝ ZÁBOR

Zhotovitel PD:	<div><div>MACKO</div><div>Mosty a konstrukce staveb</div></div>
Projektční a konstrukční kancelář Pod Zámečkem 1406/28 500 12 Hradec Králové email: mostar@seznam.cz mobil: 602 563 245	

Datum:	11/2019
Měřítko:	1:250
Stupeň PD:	PDPS
Číslo zakázky:	04-2019

C.4.1.	2
--------	---