


B.1.1 PŘEHLEDNÁ SITUACE STAVBY
SITUACE ŠIRŠÍCH VZTAHŮ
M 1:2 000
M 1:50 000
II/405 BRTNICE - ZAŠOVICE



LEGENDA:

- NAVŮZENÝ STAV
- SO 101 (km 0,000 - km 2,645)
- SO 102 (km 2,645 - km 3,754)
- LOKÁLNÍ VÝMĚNA KRYTŮ
- HRANICE PARCEL KATASTRÁLNÍ MAPY

POZNÁMKY:

- PROPUSTKY BUDOU PROŠTŘENY
- V MÍSTĚCH KRÍŽENÍ DOULKE K NÁPOJENÍ KRYTŮ V ŠÍŘCE 1,0M
- V MÍSTĚCH SJEZDU DOULKE K OSAZENÍ SMĚROVÝCH SLOUPKŮ Z11c/Z11d (BARVA ČERVENÁ)
- V CÉLE DÉLCE OPRAVOVANÉHO ÚSEKU DOULKE K PROŠTŘENÍ PŘÍKOPOVÝCH TŮRNIC A PROŠTŘENÍ NÁVAZUJÍCÍCH PROPUSTKŮ, VYKÁČENÍ NÁLETOVÝCH DŘEVIN
- V SO 101 DOULKE K LOKÁLNÍ VÝMĚNĚ KRYTŮ (V MÍSTĚCH VÝTLUKŮ A TRHLIN ODREZOVÁNÍM PRUHU ŠÍŘKY 0,5M V NEZBYTNÉ DÉLCE DO HLUBOKY 50MM A ZPĚTNÉ POKLÁDCE AČO PŘED CELOPLOŠNOU POKLÁDKOU EMK
- DOULKE K DOPLNĚNÍ CHYBEJÍCÍCH POKLOPŮ KANALIZACE

VEŠKERÉ PRÁCE A JEJICH ROZSAH BUDOU ŘEŠENY A ODSOUHLASENY TDS

UPOZORNĚNÍ!

PŘED ZAPOČETÍM ZEMNÍCH PRACÍ JE NUTNÉ VYTVOŘIT VEŠKERÉ PODZEMNÍ INŽ. SÍTĚ JEJICH SPRÁVCI A HLUBOKY ULOŽENÍ OVĚRIT SONDOU RUČNĚ!

SOÚŘADNICOVÝ SYSTÉM: S-JTSK
VÝŠKOVÝ SYSTÉM: B.p.v.

PROJEKTANT	Ing. Ivo Jiráň		VIPA project, s.r.o. PROJEKTOVÁNÍ DOPRAVNÍCH STAVEB Cyrilometulova 430 Jihlava - 586 01 TEL: +420 54 226 056 E-mail: info@vipaproject.cz
VEDOUcí PROJEKTANT	Ing. Pavel Vrátek		
INVESTOR	KSUJŠV, Kosovská 1122/16, 586 01 Jihlava		
MÍSTO STAVBY	Silnice II/405 km 13,625 - 17,595		
PŘÍLOHA	PŘEHLEDNÁ SITUACE STAVBY	DATUM	04/2019
STAVEBNÍ OBJEKT	SO 101 km 0,000 - 2,645 SO 102 km 2,645 - 3,754	FORMAT	11 x A4
NÁZEV STAVBY	II/405 BRTNICE - ZAŠOVICE	MĚŘÍTKO	1:2000, 1:50 000
		PDPS	
		ČÍS. PŘÍLOHY	
			B.1.1

