
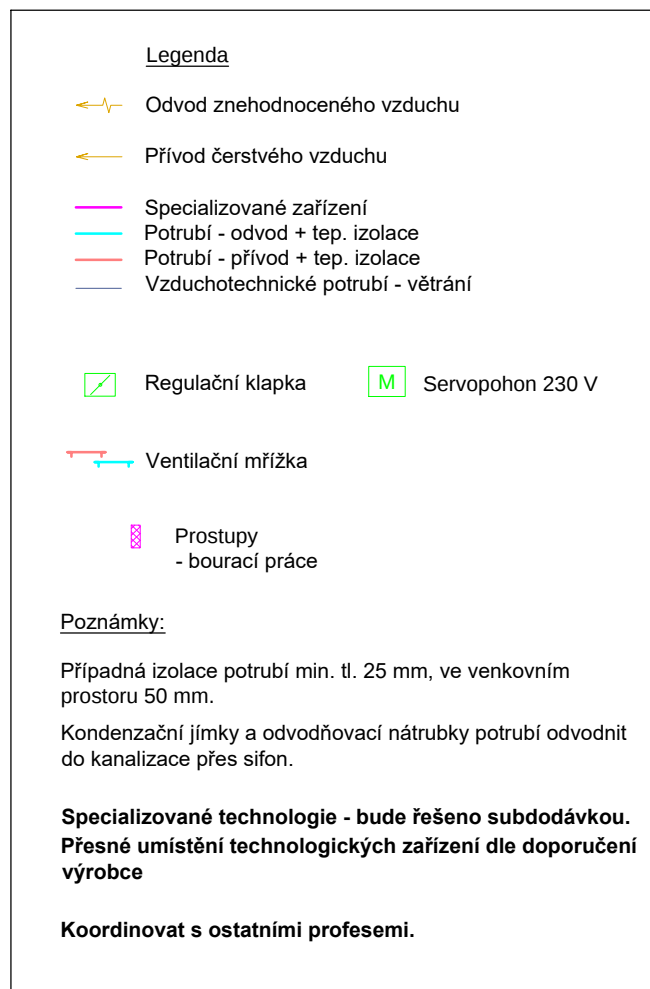


Det. A

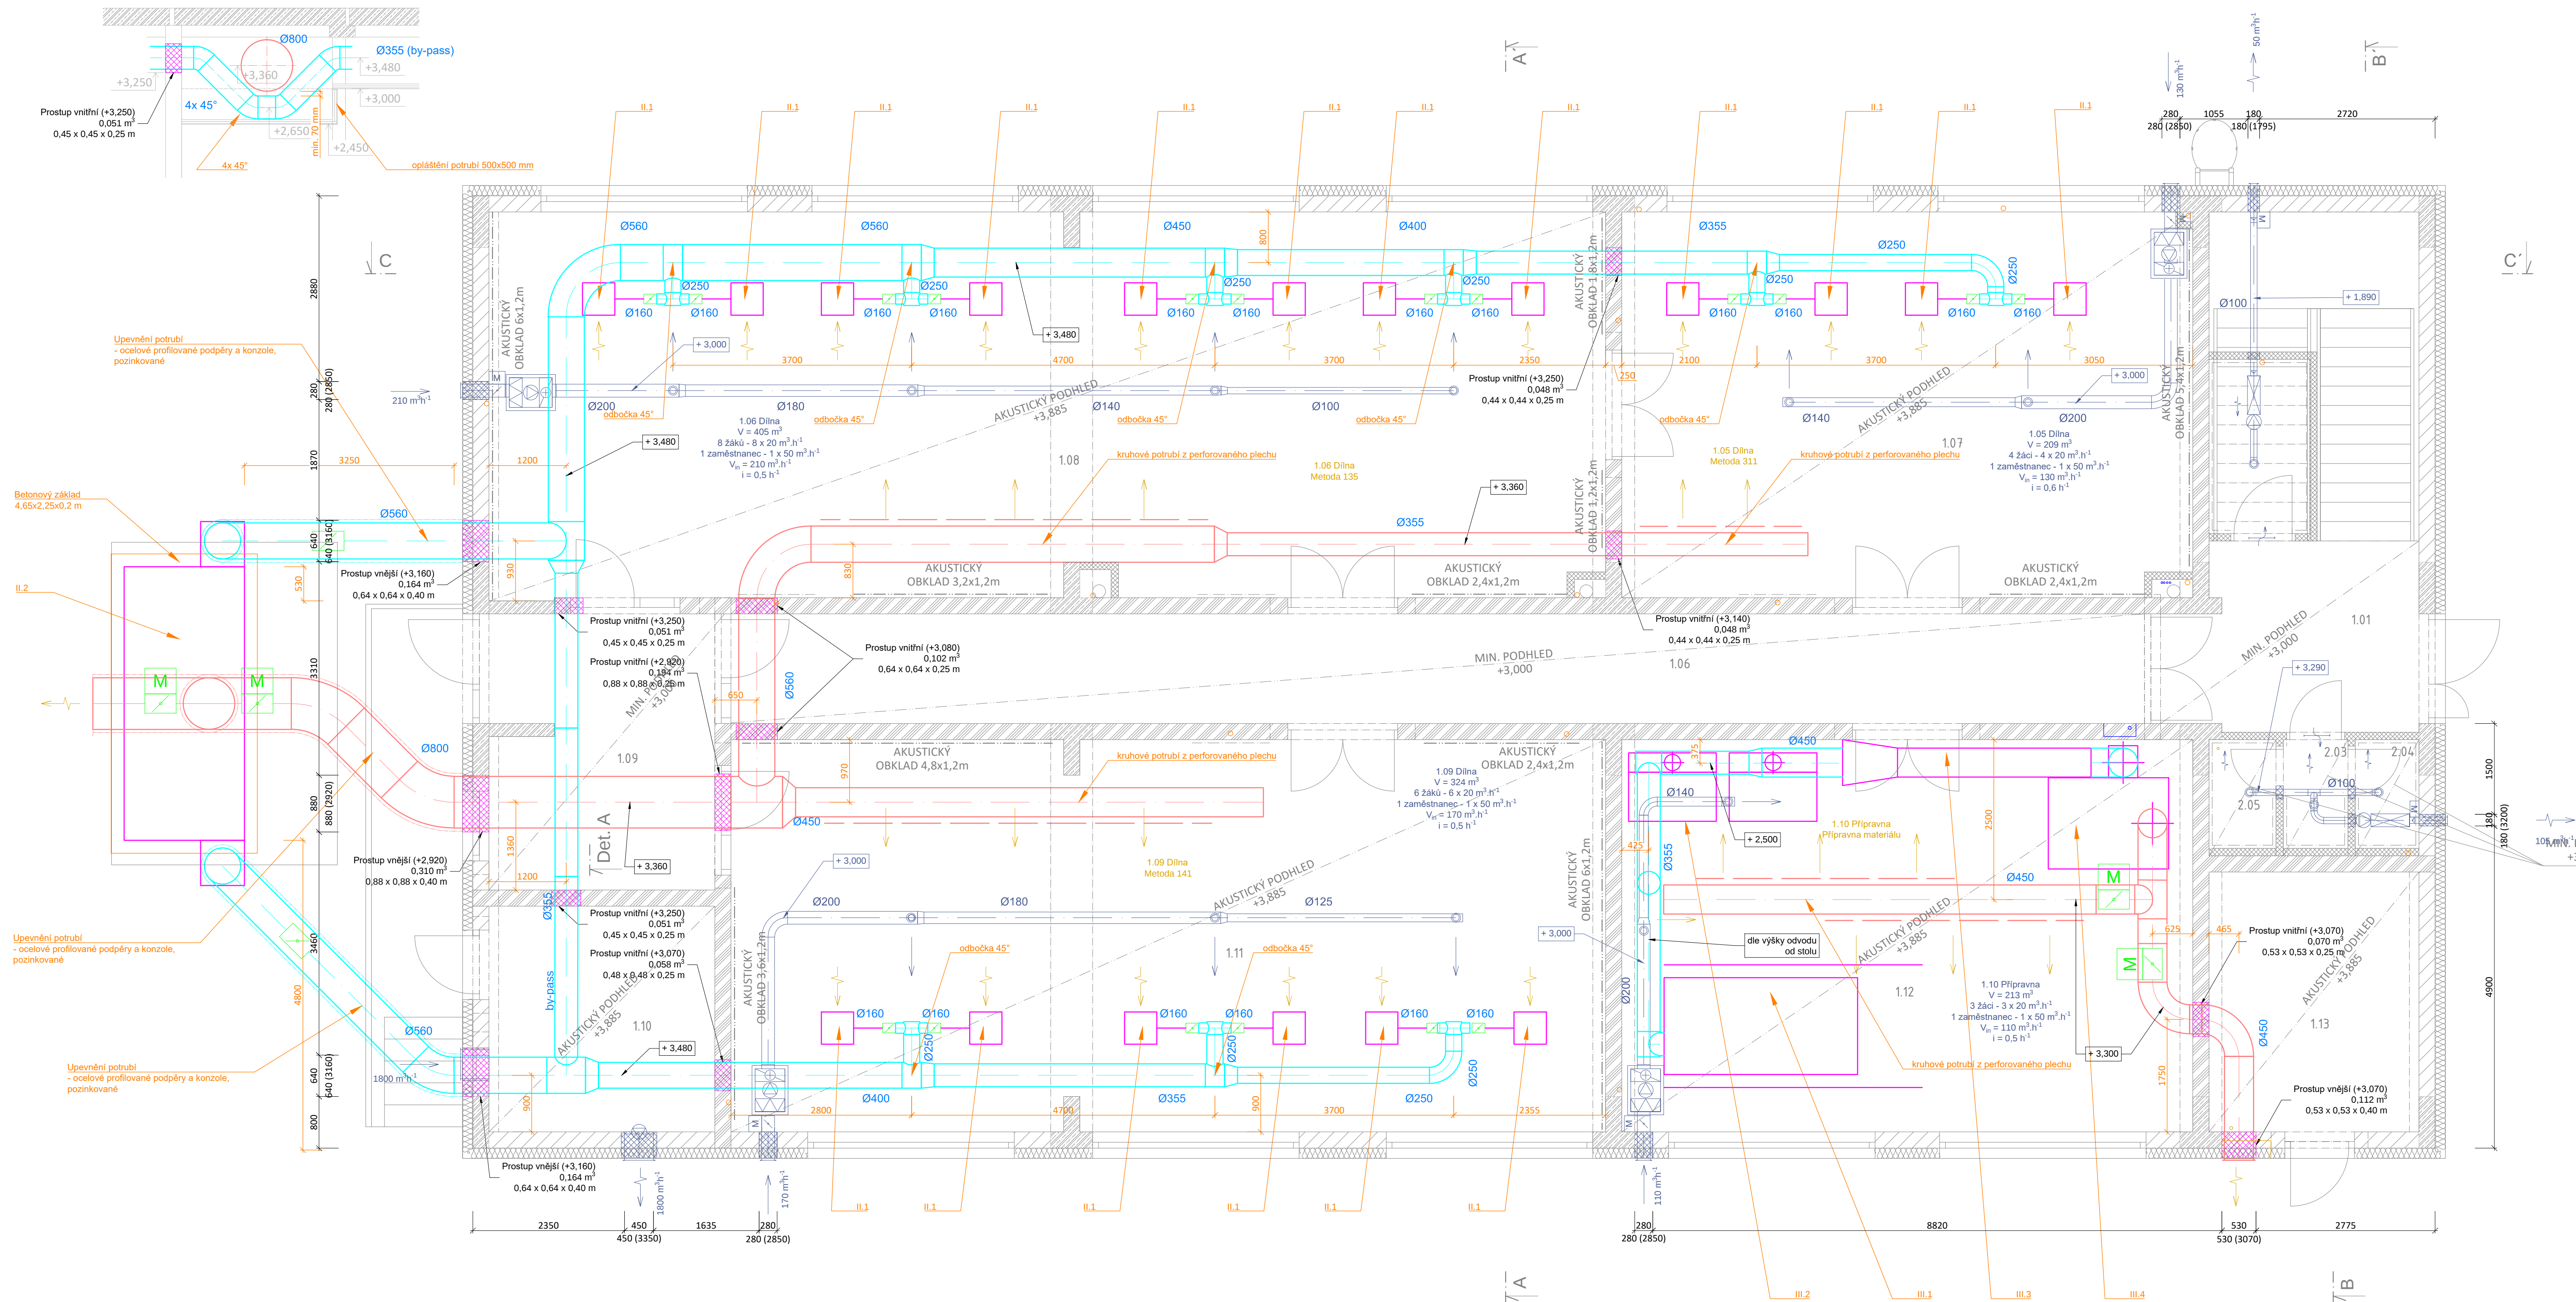

Hlavní projektant:	Ateliér M.A.A.T., IČO 281 45 968 Převrátilská 330, 390 01 Tabor	 CENTRUM SLUŽEB STARŠÍHO MĚSTA WWW.CENTRUMSLUZEBTABOR.CZ PŘEVÁTELSKÁ 330, 390 01 TÁBOR 390 01 ATELIÉR M.A.A.T.		
Zodpovědný projektant:	Ing. arch. Martin Jirovský, Ph.D., MBA, Převrátilská 330, 390 01 Tabor, ČKA 03 311			
Vedoucí projektu:	Ing. Jakub Šepeš, DiS, Želeč 274, 391 74 Želeč, IČ 021 65 732			
Vypracoval:	Ing. Hana Rotová, Převrátilská 330, 390 01 Tabor, IČ 055 23 567 tel.: 721 698 410, e-mail: hana@rotkova@seznam.cz			
Investor:	Kraj Vysočina, Žbýkova 57/1882, 583 33 Jihlava, IČ 708 90 749			
AKCE:	SŠ PTA - SO 102 Svářečská škola	Stupeň:	DPS	Paré:
Obsah:	D.1.4. - Technika prostředí staveb - Technologická zařízení Půdorys 1.NP	Datum:	říjen 2019	
		Ozn. části:	D.1.4.	
		Měřítko:	Č. výtisku:	
		1:50	3.	