





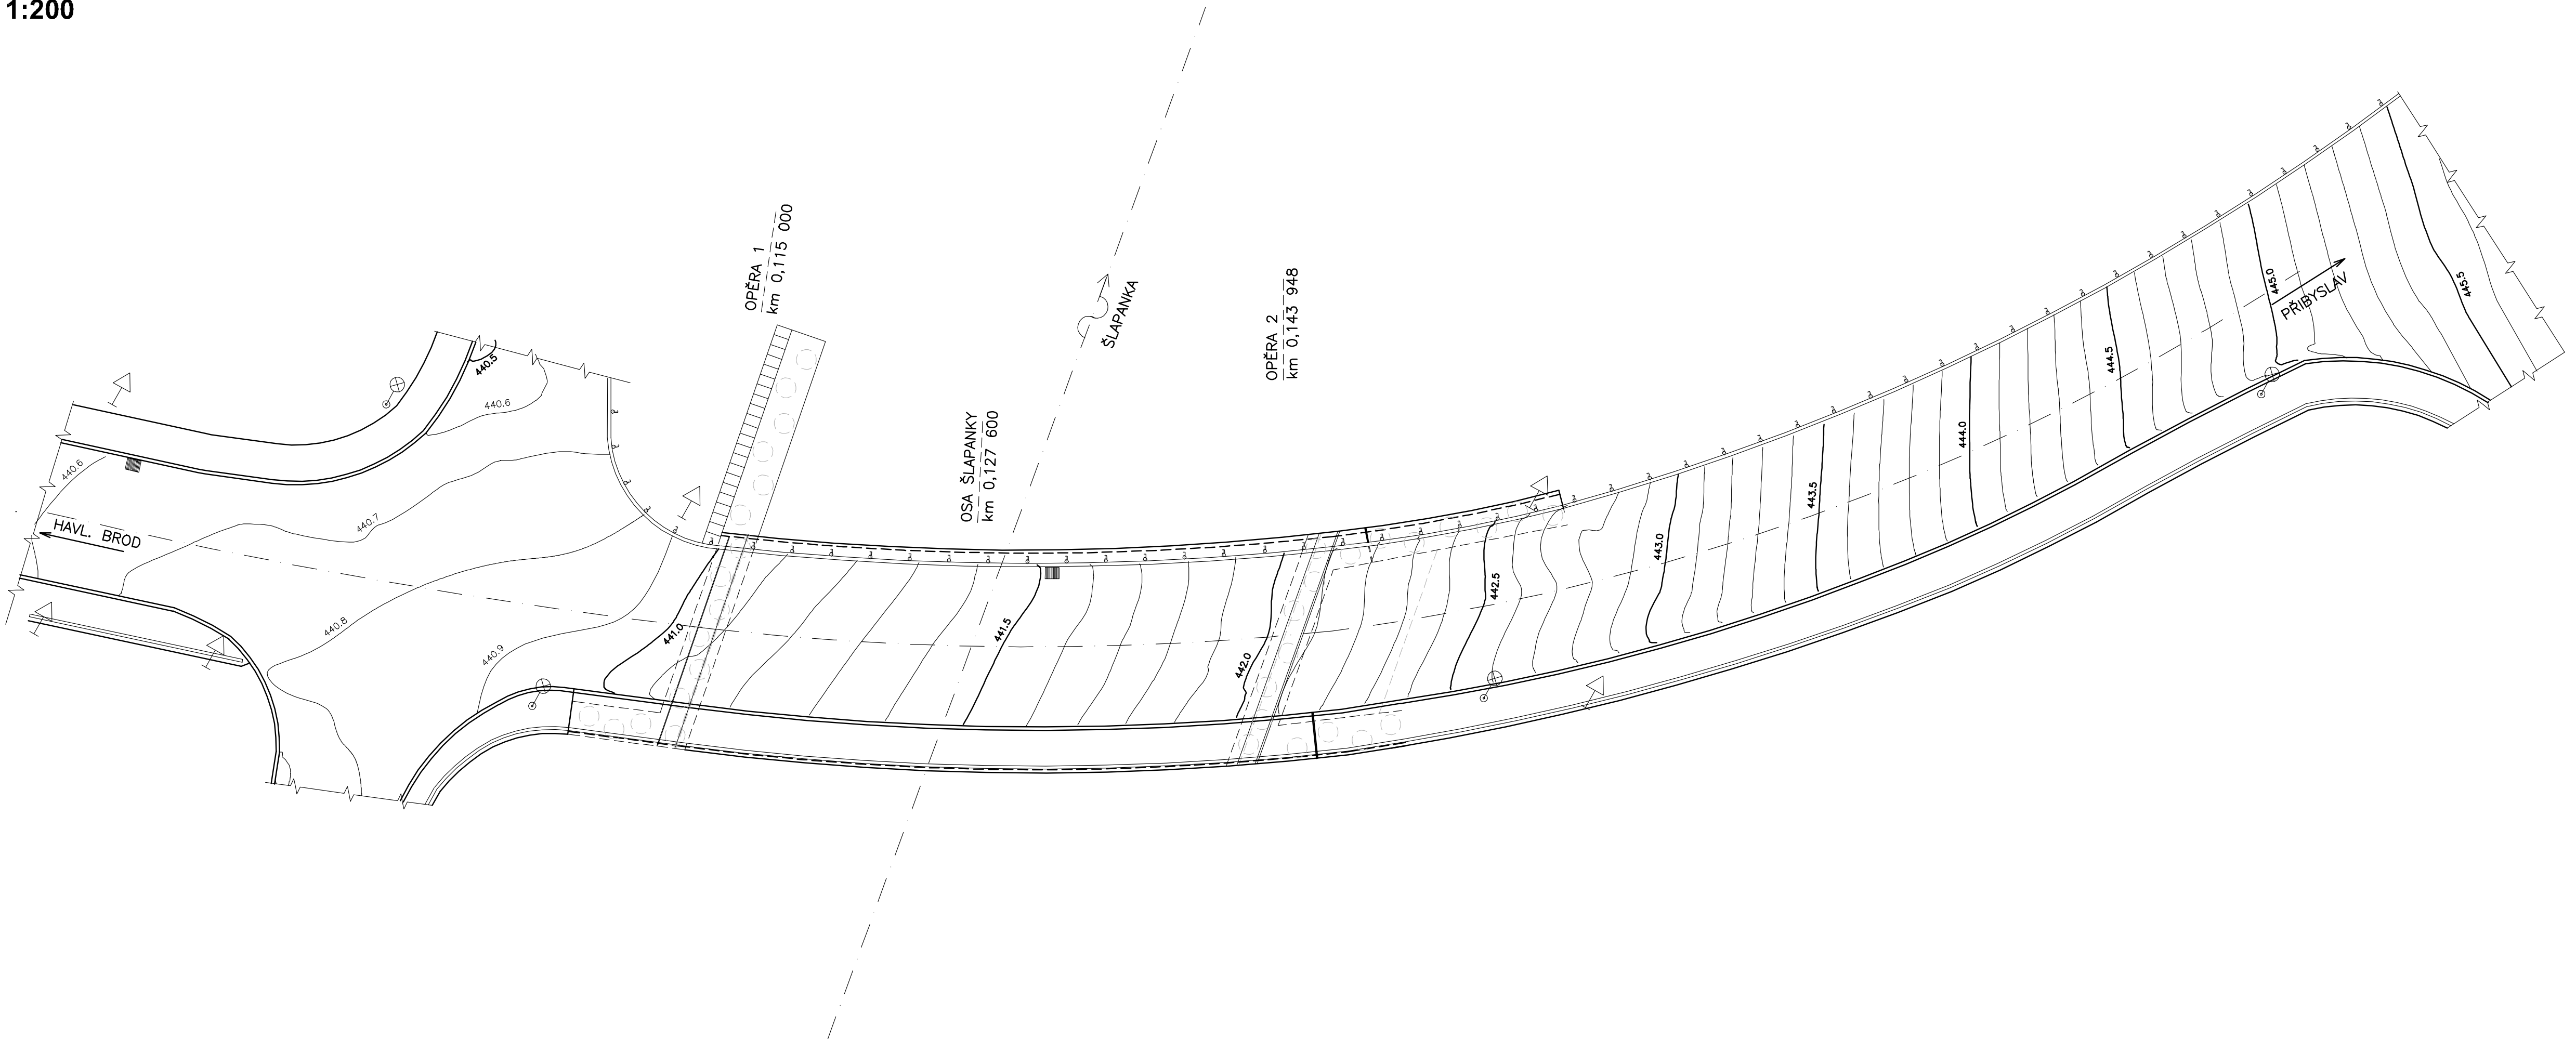

M 1:200



| | | |
|---|---|------------------------|
| <p>INVESTOR</p>  | <p>Krajská správa a údržba silnic Vysočiny Oddělení: Pracoviště Havlíčkův Brod Žitkova 1018 580 01 Havlíčkův Brod 1</p> | <p>RAŽÍTKO, PODPIS</p> |
|---|---|------------------------|

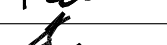C. STAVEBNÍ ČÁST

| | | | |
|---|-----------------------------|---|--|
| | | SOUŘADNICOVÝ SYSTÉM: JSTK | |
| | | VÝKOVÝ SYSTÉM: BPV | |
| VEDOUČÍ PROJEKTANT | ING. RADEK PACHL |    | projekční a inženýrská kancelář  Dopravoprojekt Brno group, spol. s r.o. Kourilcova 271/13, 602 00 Brno IČ: 541218956,7 |
| ZODPOVĚDNÝ PROJEKTANT | ING. RADEK PACHL | | |
| VYPRACOVAL | ING. LUBOŠ ČÍPEK | | |
| KONTROLOVAL | ING. RADEK MENŠÍK | | |
| KRAJ | VYSOČINA | | |
| STAVEBNÍ ÚŘAD | MĚSTSKÝ ÚŘAD HAVLÍČKŮV BROD | | DATUM 03/2019 |
| AKCE : II/350 ŠLAPANOV - MOST EV.Č. 350-002 | | | FORMÁT 5 A4 |
| | | | MĚŘITKO 1:200 |
| | | | ÚČEL DOS+PDPS |
| | | | Č. ZAKÁZKY 2018-39 |
| | | | ARCHIVNÍ Č. |
| PŘÍLOHA: | | | Č. SOUPRAVY Č. PŘÍLOHY C-05 |
| VRSTEVNICOVÝ PLÁN | | | |