



OPRAVA PRAVOSTRANNÉ CHODNÍKOVÉ ŘÍMSY
M 1:200

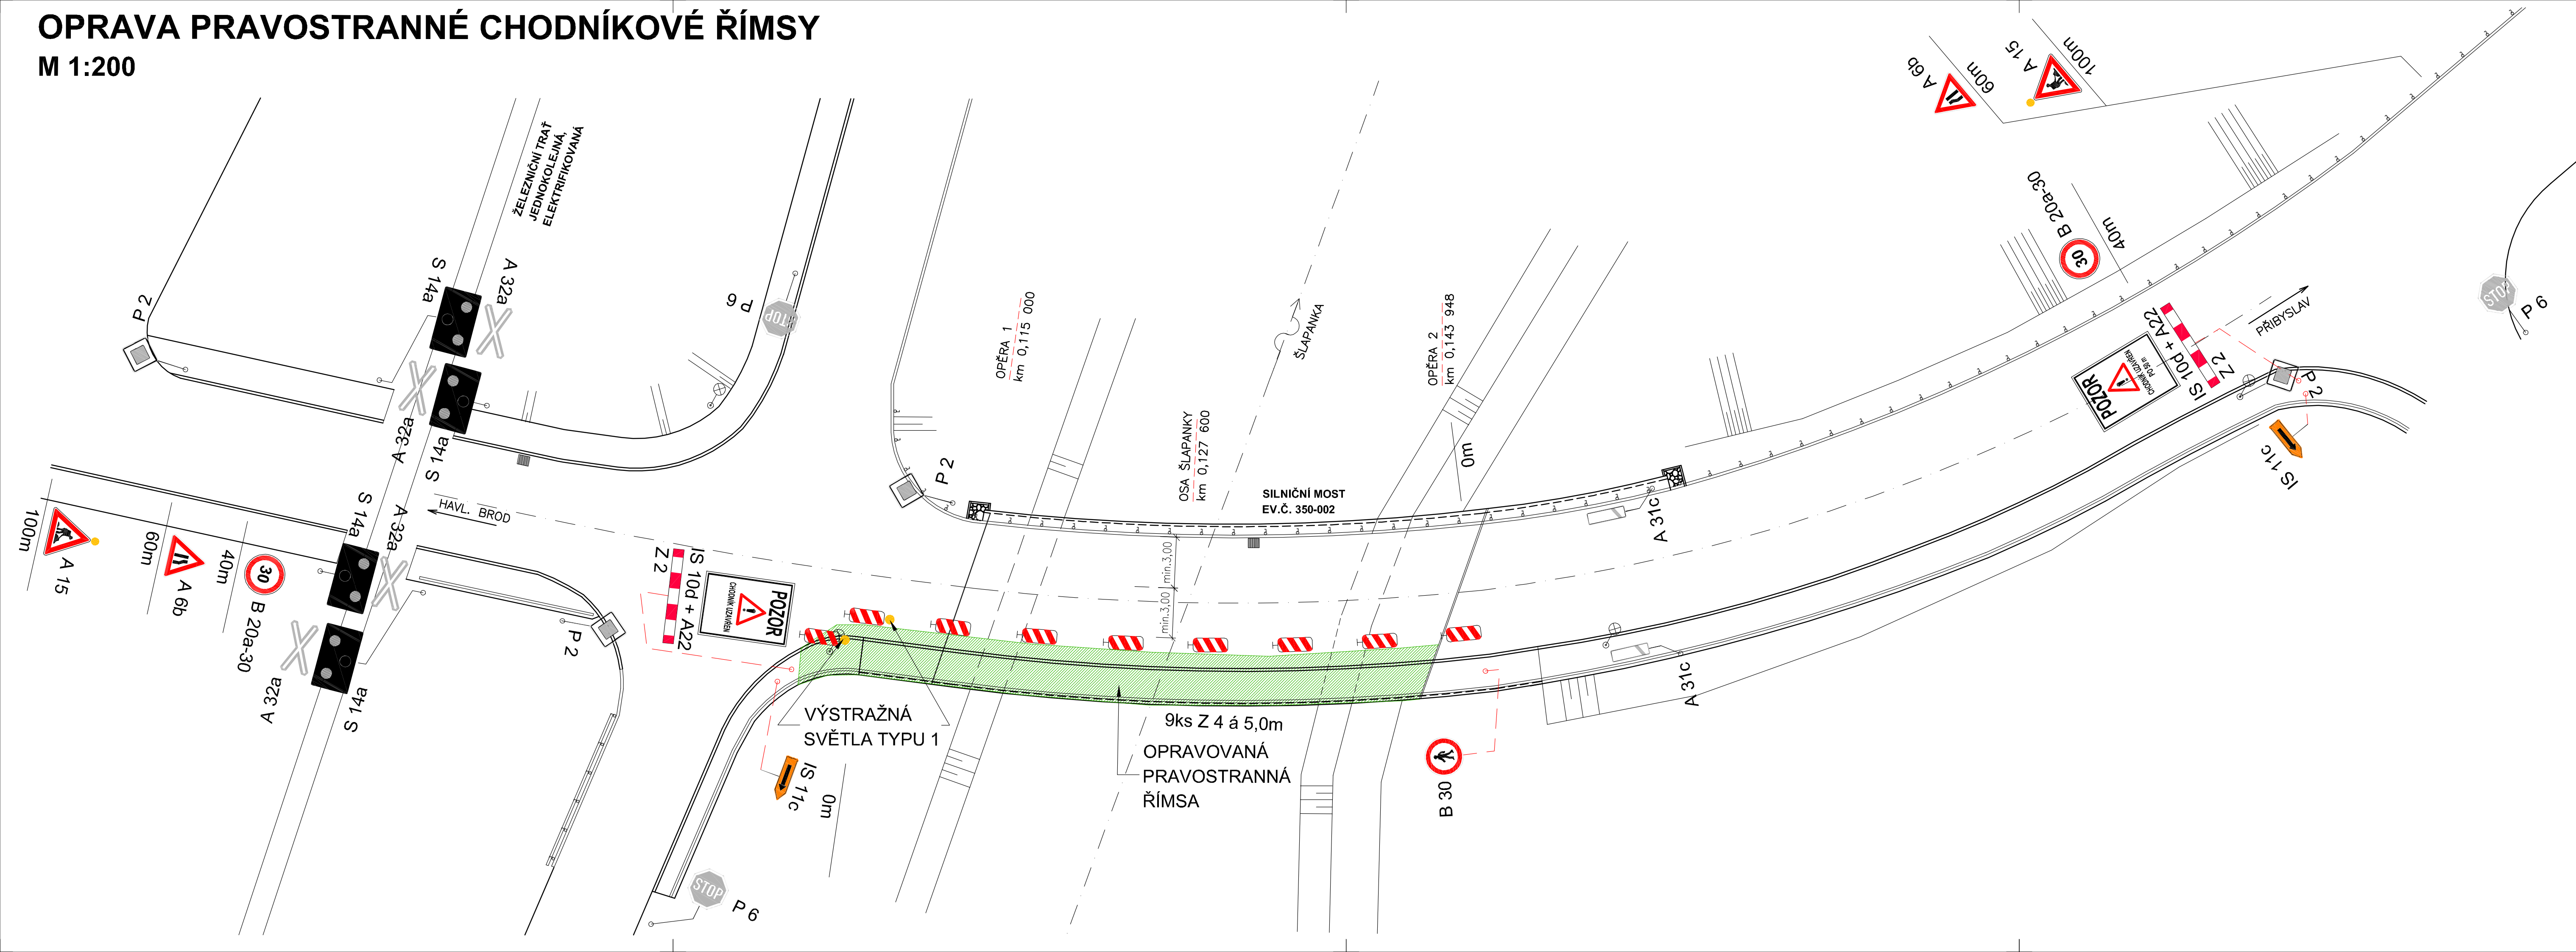

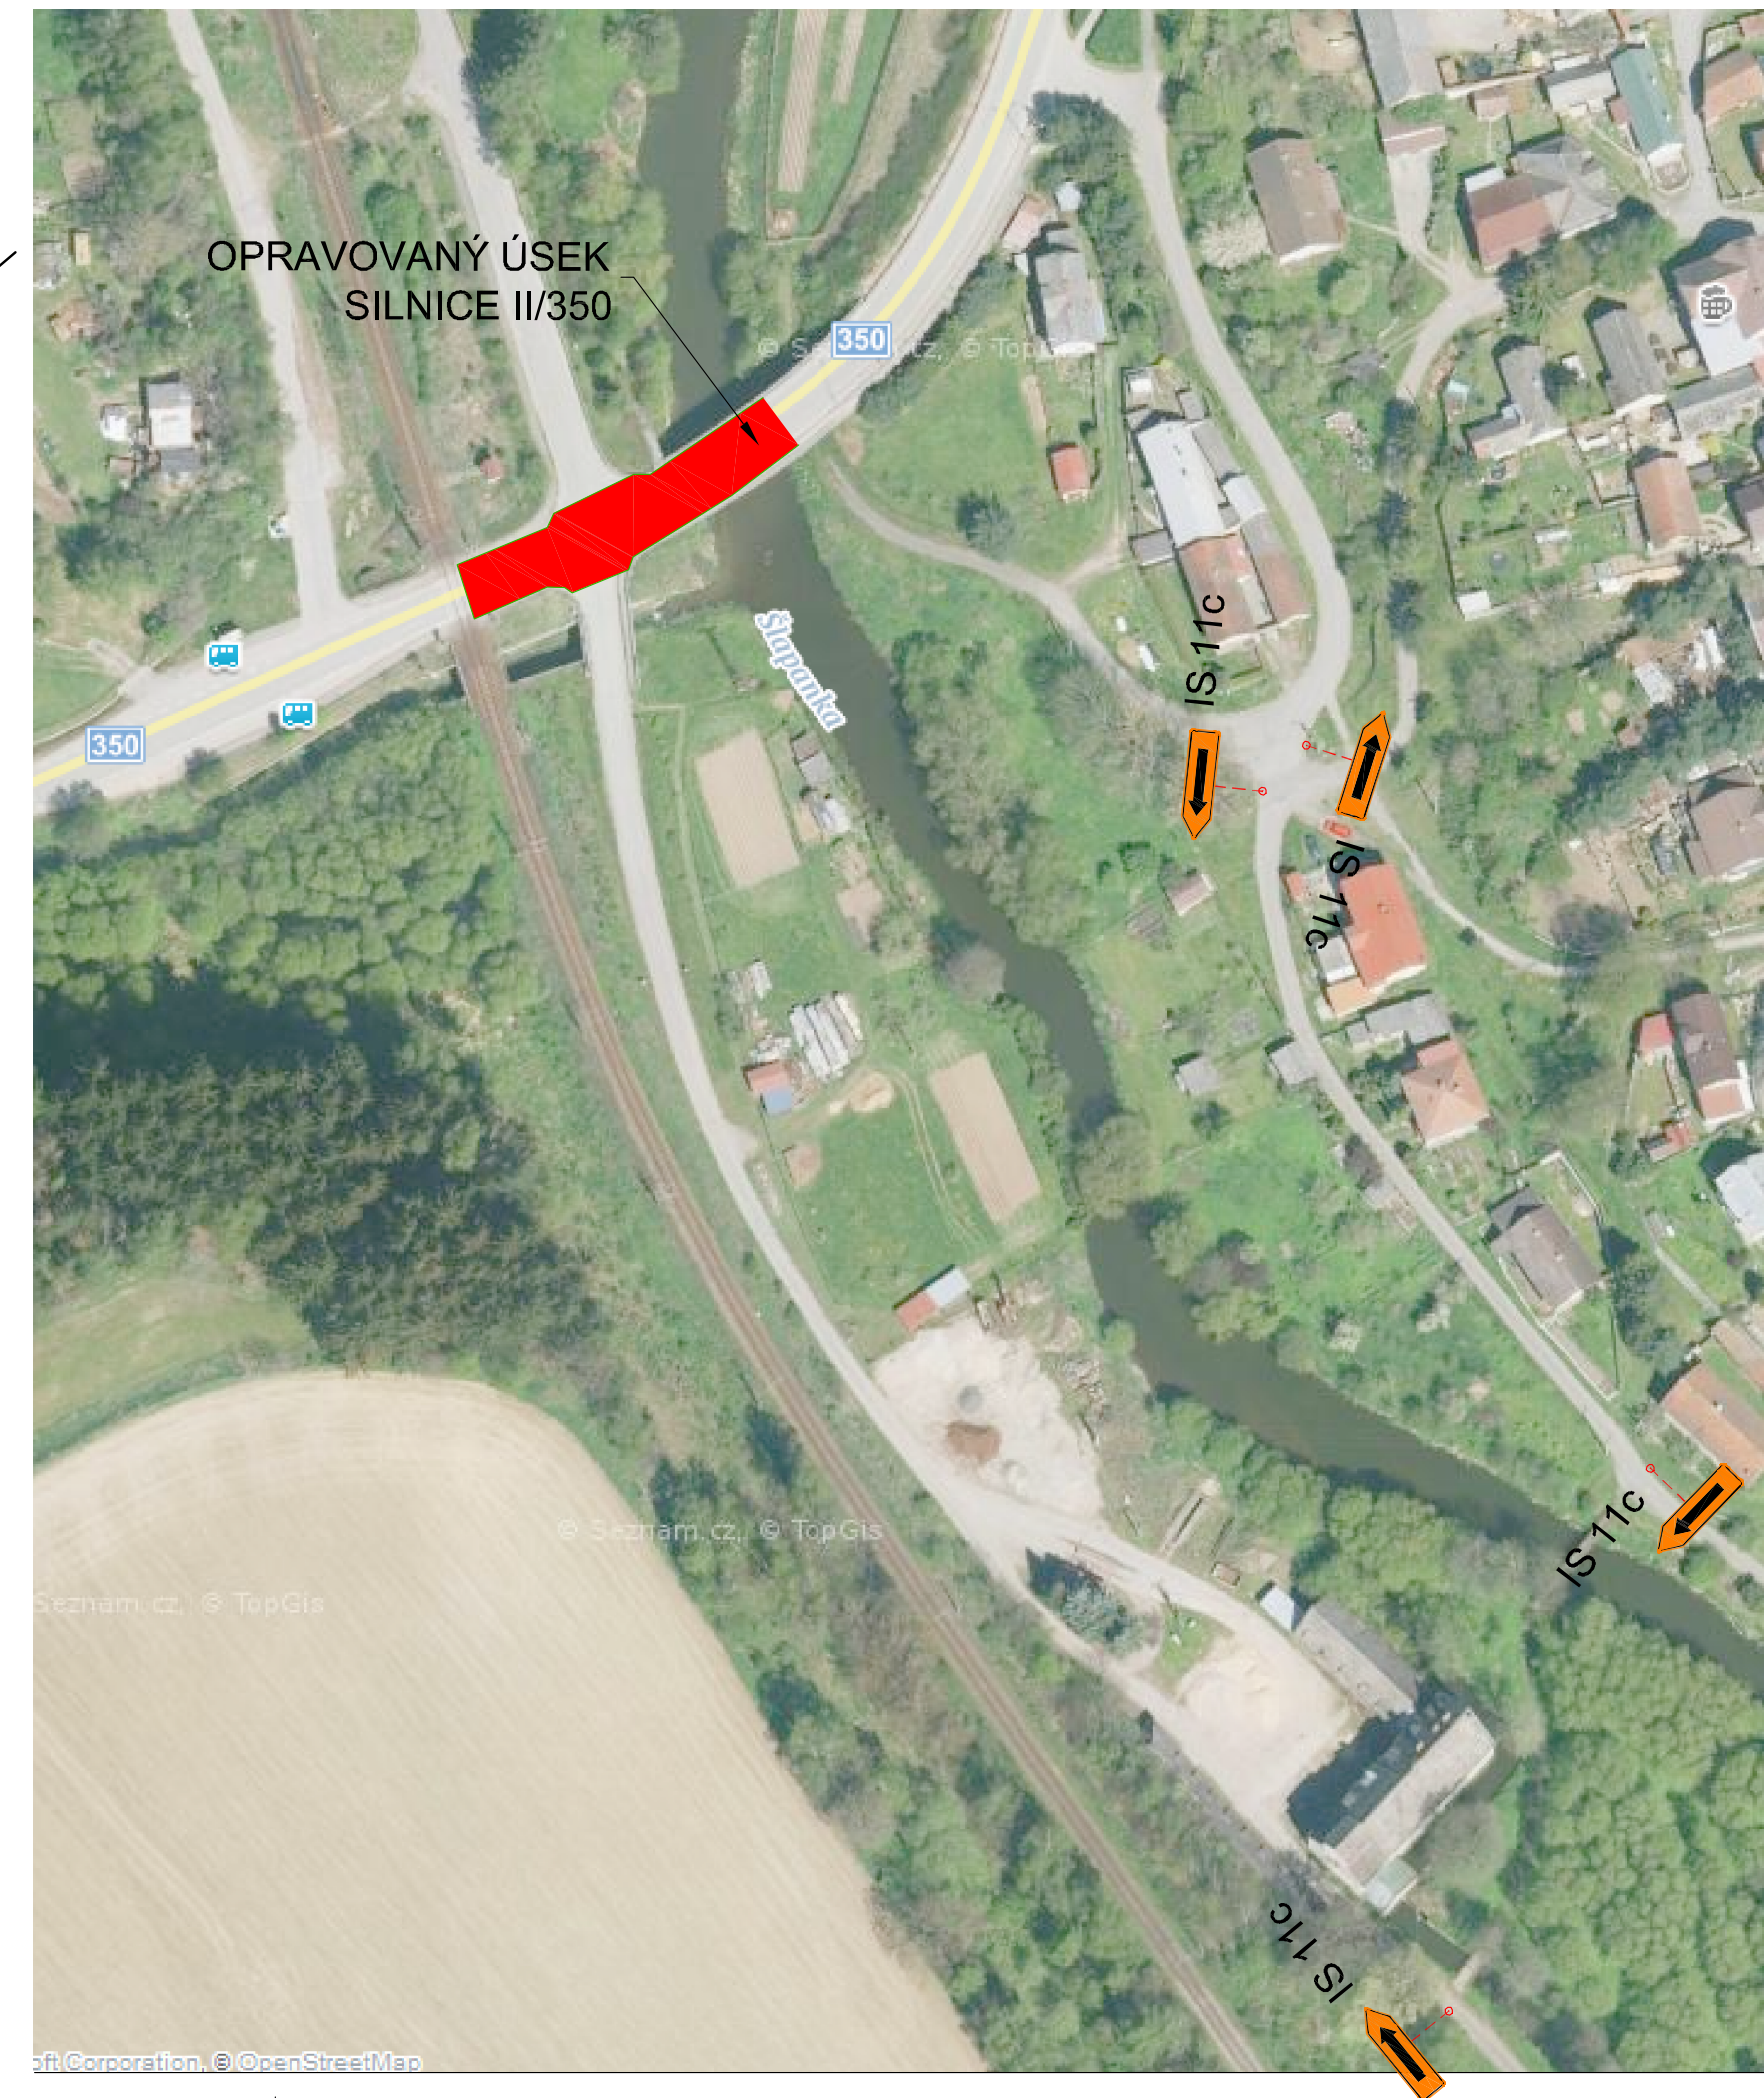


NÁHRADNÍ TRASA PRO CHODCE



INVESTOR	Krajská správa a údržba silnic Vysočiny Oddělení: Pracoviště Havlíčkův Brod Žitkova 1018 580 01 Havlíčkův Brod 1	RAZÍTKO, PODPIS
		

D. ZÁSADY ORGANIZACE VÝSTAVBY

		SOUŘADNICOVÝ SYSTÉM: JSTK			
		VÝŠKOVÝ SYSTÉM: BPV			
VEDOUcí PROJEKTANT	ING. RADEK PACHL	  	projekční a inženýrská kancelář		
ZODPOVĚDNÝ PROJEKTANT	ING. RADEK PACHL		DOSING		
VYPRACOVAL	ING. LUBOŠ ČÍPEK		Dopravoprojekt Brno group, spol. s r.o. Kounicova 271/13, 602 00 Brno W 541218956.7		
KONTROLOVAL	ING. RADEK MENŠÍK				
KRAJ	VYSOČINA		DATUM	03/2019	
STAVEBNÍ ÚŘAD	MĚSTSKÝ ÚŘAD HAVLÍČKŮV BROD		FORMÁT	6 A4	
AKCE :		II/350 ŠLAPANOV - MOST EV.Č. 350-002			
		MĚŘÍTKO			1:200
		ÚČEL			DOS+PDPs
		Č. ZAKÁZKY			2018-39
		ARCHIVNÍ Č.			
PŘÍLOHA:		Č. SOUPRAVY			Č. PŘÍLOHY
ORGANIZACE DOPRAVY - ČÁST 1					D-01