


OPRAVA POVRCHU PRAVÉ POLOVINY ÚSEKU
M 1:200

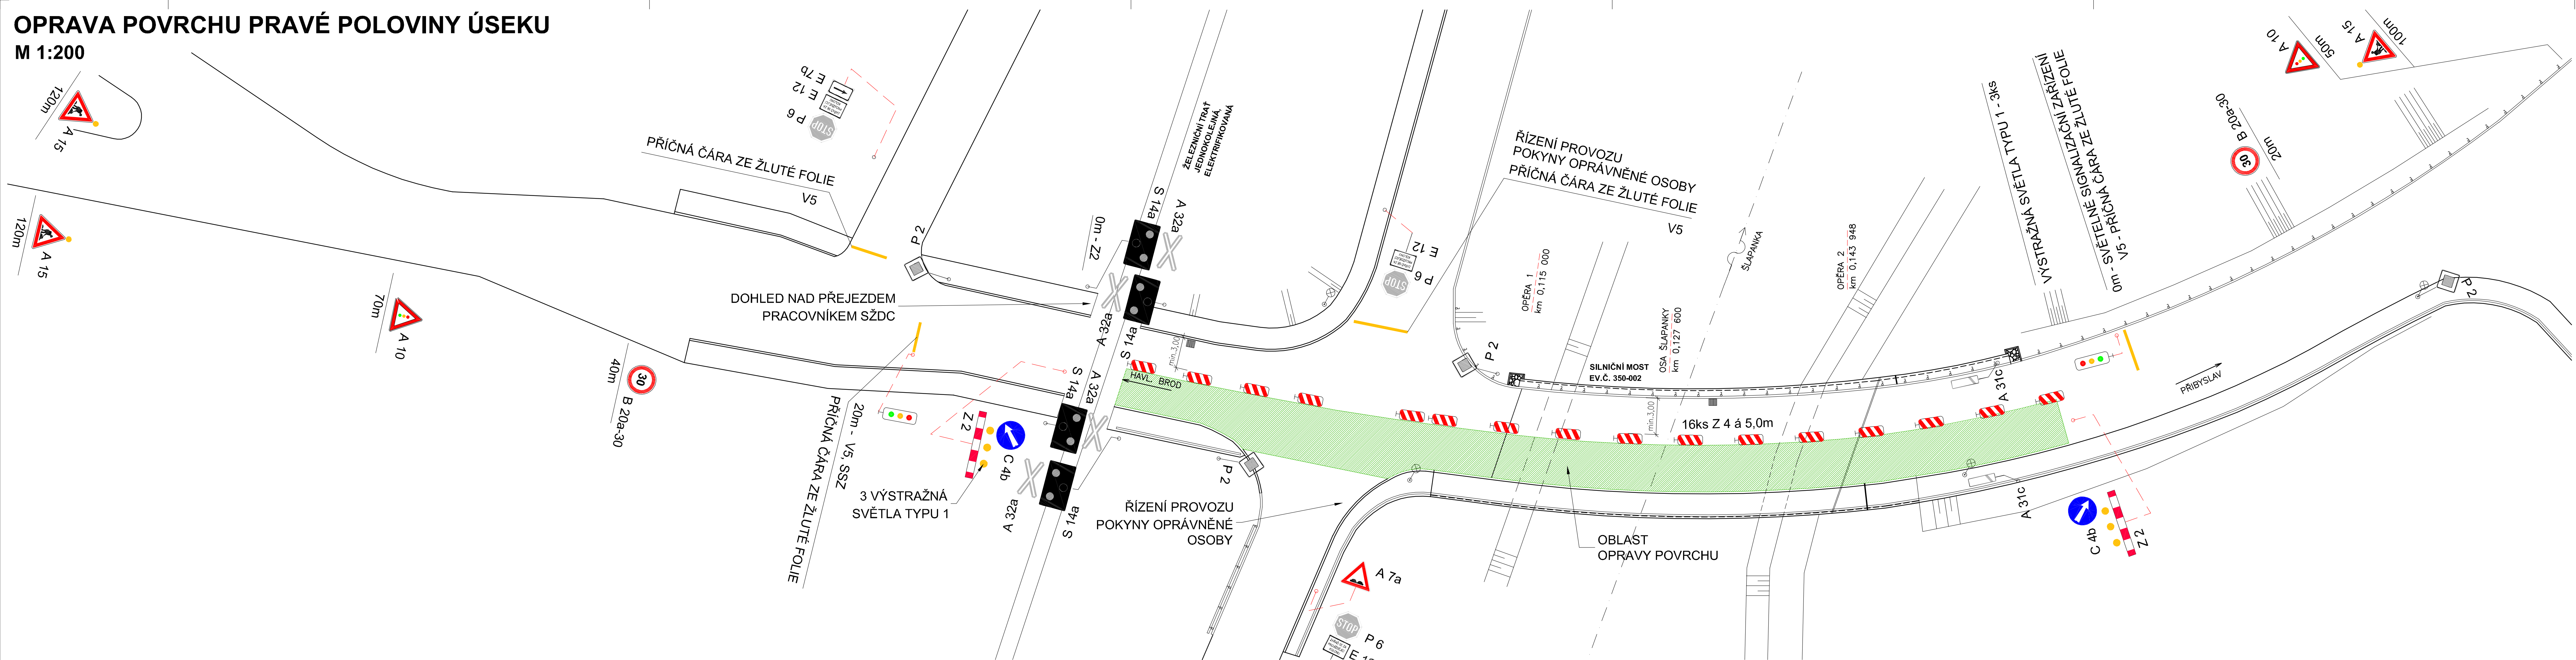

INVESTOR

Krajská správa a údržba silnic Vysočiny
příspěvková organizace

Krajská správa a údržba silnic Vysočiny
Ocelářská Pracoviště Havlíčkův Brod
Žitkova 1018
580 01 Havlíčkův Brod 1

RAZÍTKO, PODPIS

D. ZÁSADY ORGANIZACE VÝSTAVBY

| | | | | | | |
|--|--|--|------------------------------|--|---------|-------------|
| | | | SOUŘADNICOVÝ SYSTÉM: JSTK | | | |
| | | | VÝŠKOVÝ SYSTÉM: BPV | | | |
| VEDOUcí PROJEKTANT | | | ING. RADEK PACHL | <div>projekční a inženýrská kancelář DOSING Dopravaprojekt Brno group, spol. s r.o. Koscičkova 271/3, 602 00 Brno tel. 54218956,7</div> | | |
| ZODPOVĚDNÝ PROJEKTANT | | | ING. RADEK PACHL | | | |
| VYPRACOVAL | | | ING. LUBOŠ ČÍPEK | | | |
| KONTROLOVAL | | | ING. RADEK MENŠÍK | | | |
| KRAJ | | | VYSOČINA | DATUM | 03/2019 | |
| STAVEBNÍ ÚŘAD | | | MĚSTSKÝ ÚŘAD HAVLÍČKOVÝ BROD | FORMÁT | 7 A4 | |
| AKCE : II/350 ŠLAPANOV - MOST EV.Č. 350-002 | | | MĚŘÍTKO | | | 1:200 |
| | | | ÚČEL | | | DOS+PDPS |
| | | | Č. ZAKÁZKY | | | 2018-39 |
| | | | ARCHIVNÍ Č. | | | |
| | | | PŘÍLOHA: | | | Č. SOUPRAVY |
| ORGANIZACE DOPRAVY - ČÁST 3 | | | D-03 | | | |