


MANAGEMENT - SVĚTLÁ N/S
Katastrální území: Světlá nad Sázavou
Parcelní číslo: 189, 195, 10803
Výměra: 1218 m2

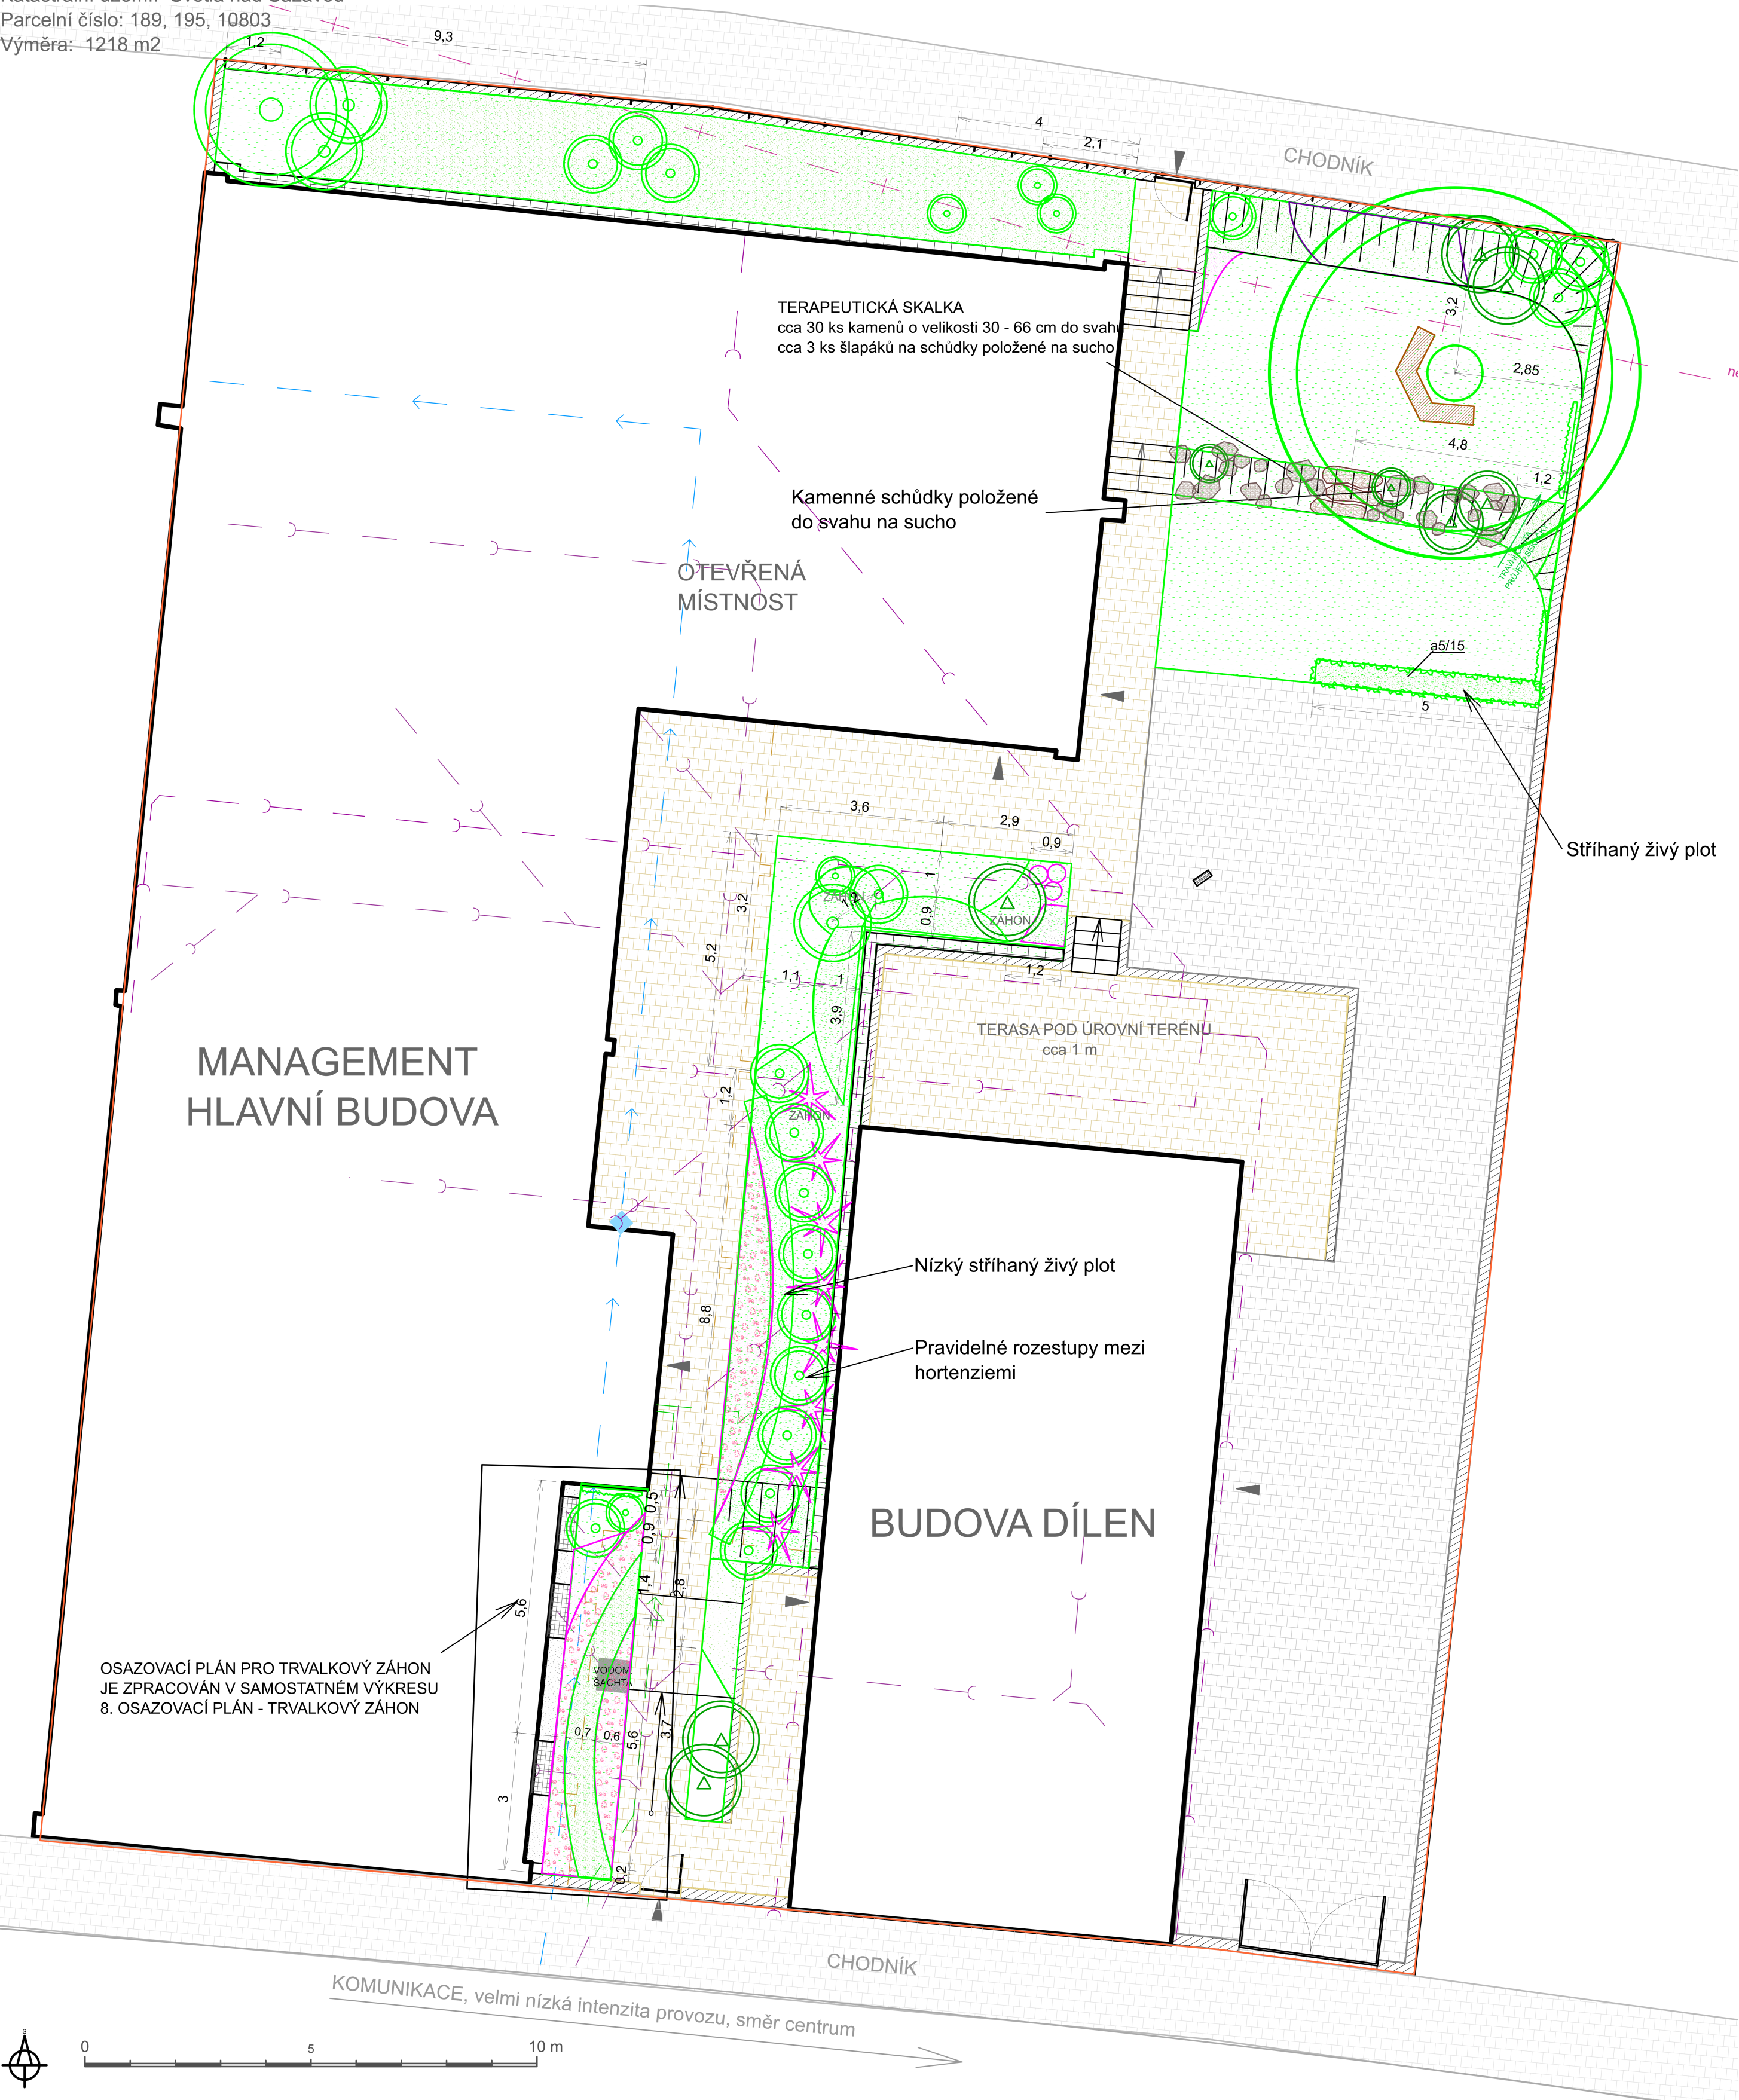

- Lokalita - zájmové území
- kóta, kótováno v m
- navržený listnatý strom /keř
- navržený jehličnatý strom /keř
- stávající listnatý strom /keř
- stávající jehličnatý strom /keř
- travnatá plocha
- plocha/záhon se zapojenými dřevinami - číslo rostlin v Seznamu rostlin/počet kusů na určeném místě
- květinový záhon - číslo rostlin v Seznamu rostlin/počet kusů na určeném místě
- výsadba cibulovin
- okrasná tráva, solitérní trvalka - číslo rostlin v Seznamu rostlin/počet kusů na určeném místě
- plocha určená pro zeleň
- stavba
- pěší, automobilová komunikace
- dlažba - pojezdová část
- dlažba - pochozí část
- opěrná zídka
- oplocení
- vstup, vjezd
- okrasné kameny
- svah
- lavička
- schody
- elektrické vedení
- vodovodní řád
- zahradní vodovodní ventil
- splškové vedení, dešťová kanalizace
- kanalizace
- plynovod
- sdělovací vedení
- sdělovací vedení - nadzemní
- rozvody veřejného osvětlení
- veřejné osvětlení - svítidlo

				TRANSFORMACE DOMOV HÁJ II MANAGEMENT	
Projektoval	Ing. Markéta Majorová, DiS.	Ke Křížům 1298	Ledeč n/S	Datum	SRPEN 2020
Okres	HAVLÍČKŮV BROD	Místo	SVĚTLÁ n/S		
Investor	KRAJ VYSOČINA				
Stavba	SADOVÉ ÚPRAVY CHRÁNĚNÉHO BYDLENÍ - MANAGEMENT				
Lokalita	SVĚTLÁ n/S				
KÓTY				Měřítko	Číslo přílohy
				1 : 100	8